Samþ. 08.04. 2005

Hólmasund 4

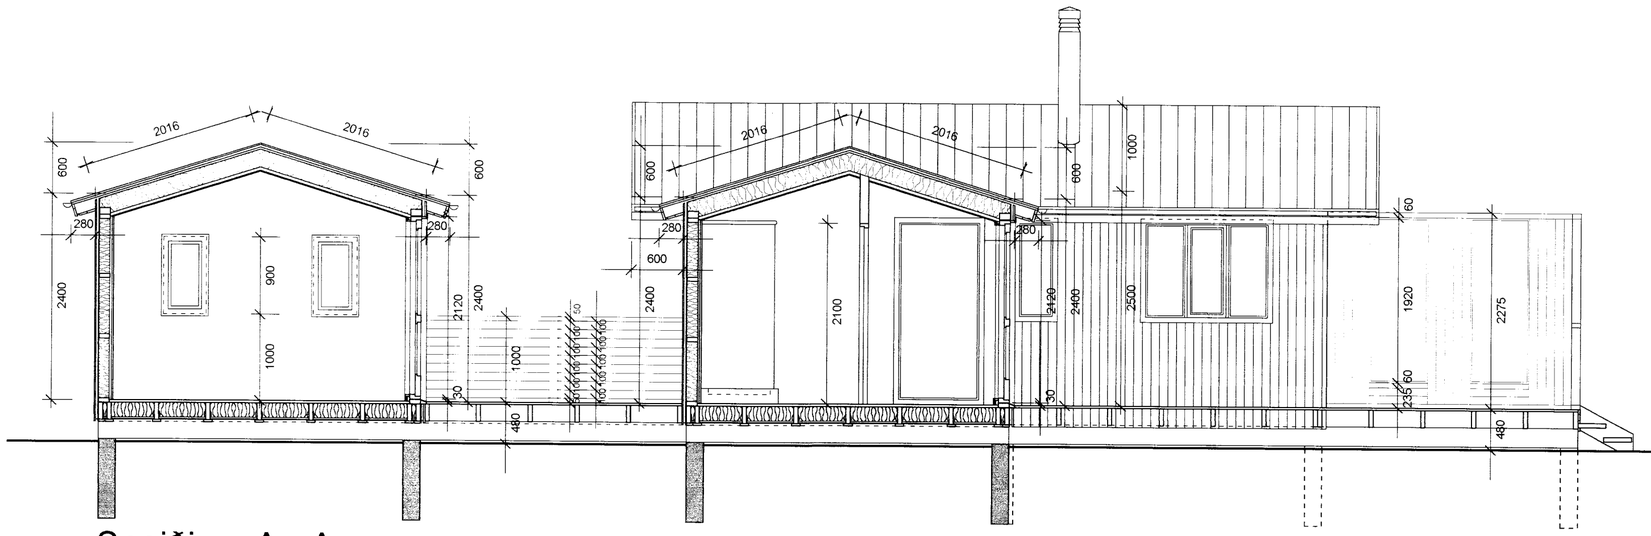

Sneiðing A - A

1 : 50

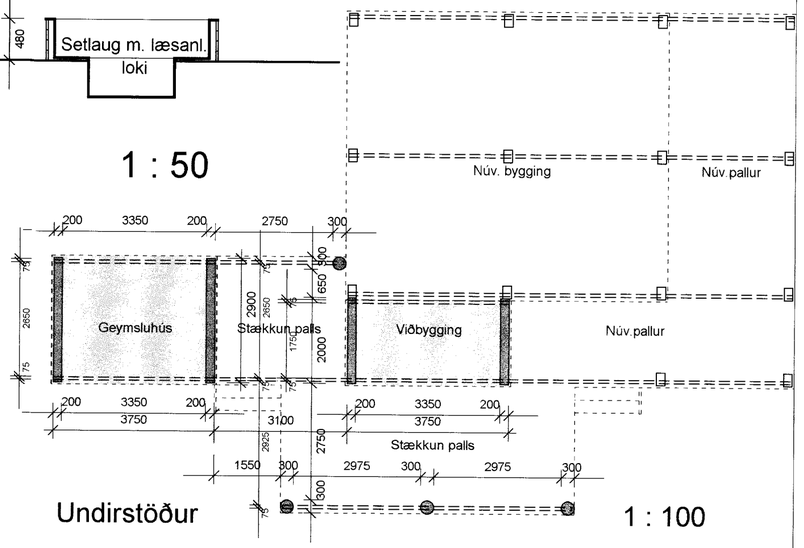

Undirstöður

1 : 100

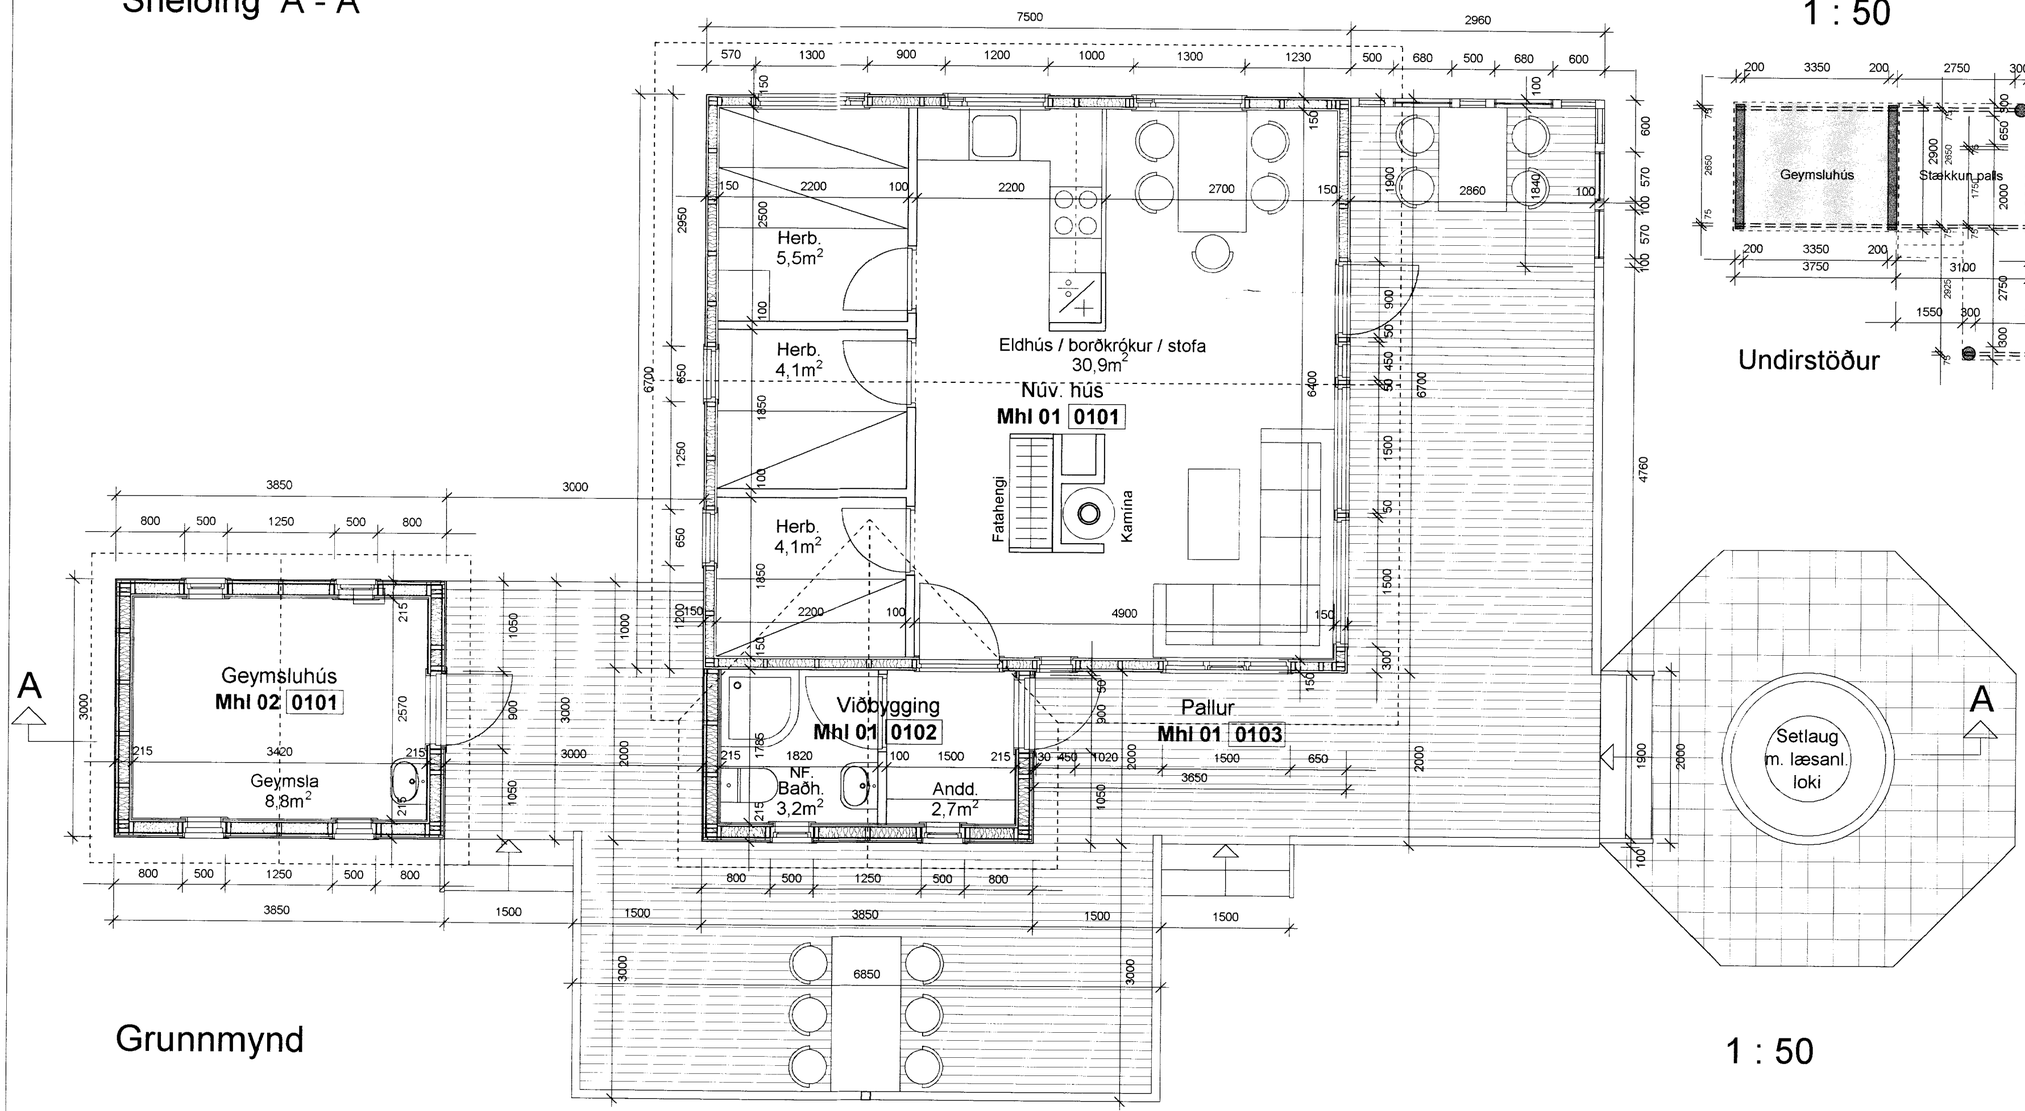

Grunnmynd

1 : 50

ARKITEKTAHÖNNUN ehf

Kennitala 531201-4180

PÉTUR ÖRN BJÖRNSSON ARK. FAÍ

TEIKNISTOFA TÚNGÖTU 14, 101 RVK

VS. 551 0160 HS. 551 0101

Heiti verks:

Geymsluhús og viðbygging við HÓLMASUND 4

HRAUNBORGUM, ÁRNESSÝSLU

Heiti teikningar:

Sneiðing A - A, grunnmynd og undirstöður

Mkv.:	Nr. teikningar	Dags.:
1 : 50, 1 : 100	02	01.12. 2003
Verknr.:		Teiknað P.Ö.B