




1 Grunnmynd vegggrindur
1:50

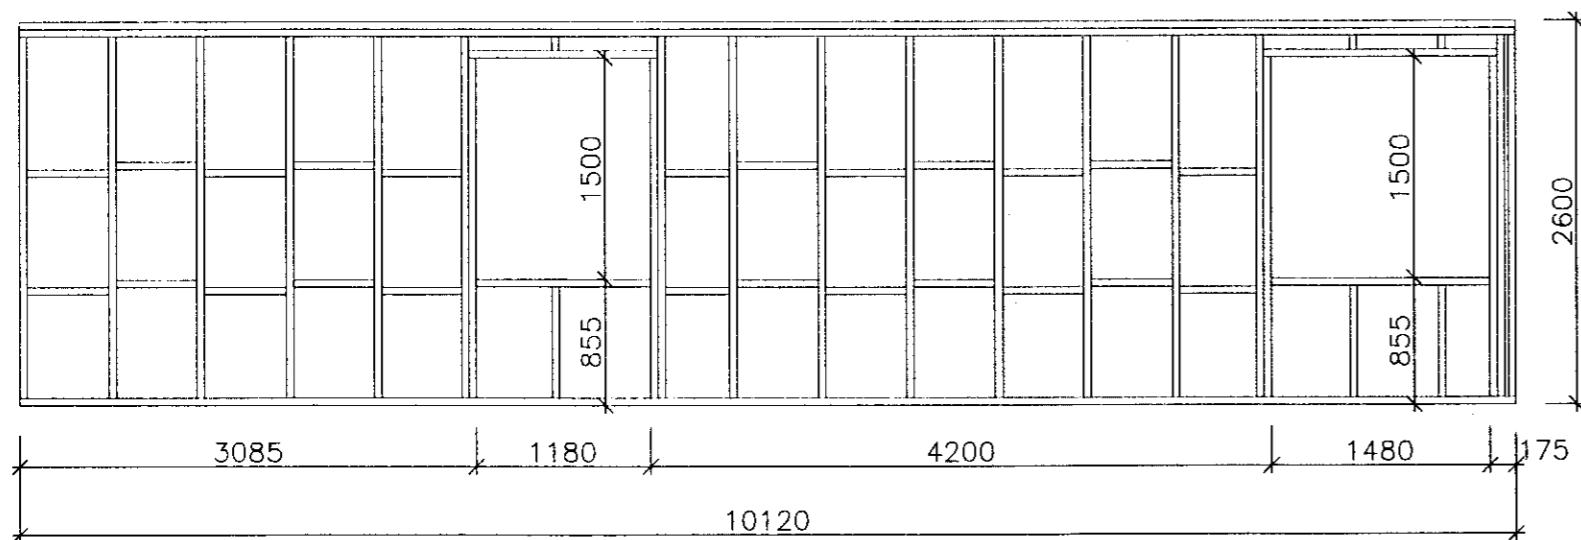


2 Snið
1:50

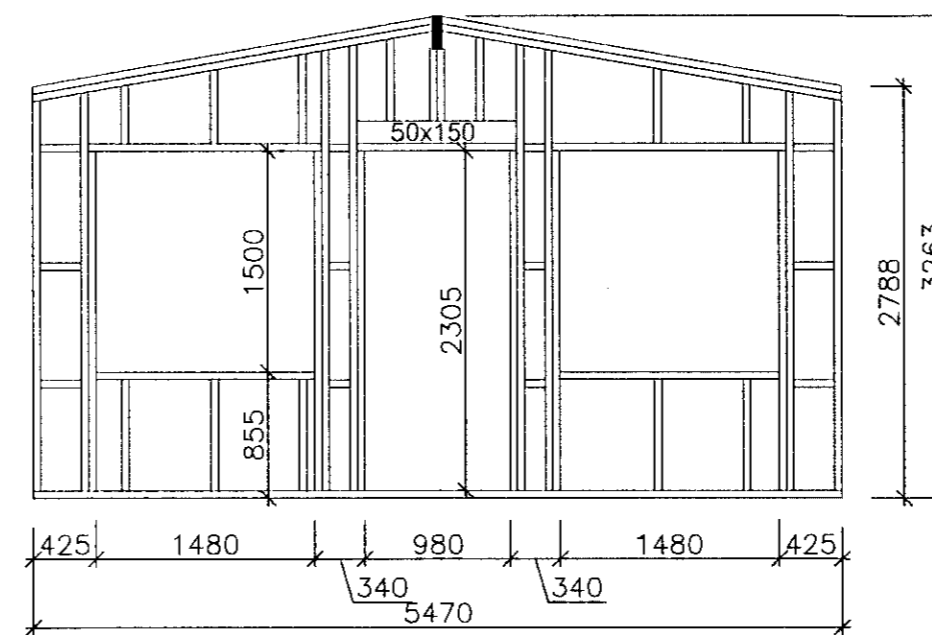

3 Snið
1:50

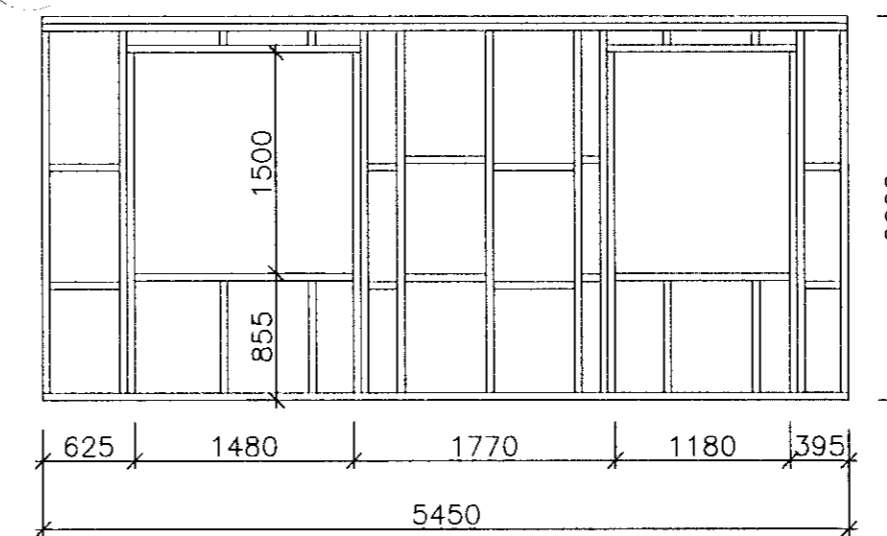

4 Snið
1:50

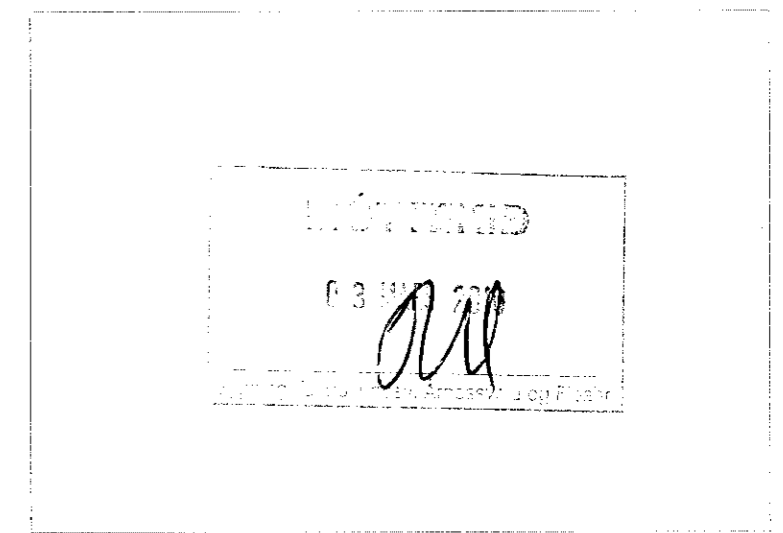

Upprunalegur hönnuður: *Þorgeir Margeirsson*

Skýringar.
Timburgrind skal vera 150x50@600.
Skrúfa skal grindina saman með 2-5,0x120 skrúfum á öll samskeyti eða negla saman með BMF 90 vinklum og kambsaum 4,0x40 6+6. Lausholt skulu vera í grind og skal ekki vera meira en 1,0m á milli þeirra. Festa skal lausholt eins og grind.

Reim skal vera skrúfuð niður með 2-5,0x130 skrúfum skal vera í hvern gólfbita.

Klæða skal grindina með 12mm krossvið til stífingar. Fullnegla skal krossviðsplötur á grind, með skotnögglum 2,9x50@300 í grind og lausholt allsstaðar. Kitta skal undir plötur á öllum brúnum.

Milliveggir skulu vera 70x30@400.

Í öllum atriðum skal farið eftir ísl. byggingareglugerðum.

Útg. Távl. Dags. Teikn. Skýting / Breyting. Samb. vk. Dags.
*Távisur: ÚTR: útgáfa linn rýni, ÚSV: útgáfa samþ. vorkaupa, ÚTG: útgáfa til framfarabanda, ÚTB: útgáfa til byggingarvinnu, ÚTV: útgáfa verklaunargangur

VERKKAUPI / EIGANDI
Þórður Pálmarson og Sólrún Gunnarsdóttir
TEGUND VERKS

Hraunsvegur 9, Grímsnes og Grafningshreppur
GATA/STAÐSETNING

Burðarvirki
Veggjagrindur

LANDNÚMÉR: 212479
STADGR.: 8719-1-46480090
MHL: 01
MKV: 1:50
BLADSTÆRÐ: A2
ÚTGÁFA DAGS:
STOFN DAGS: 04.01.10
TEIKNAD: ÞM
YFIRFARID: ÞM

100104 07 0 A 203

VERKNR. MAPPA SVÆÐI ABYRGÐ SFB NR. RAÐNR. ÚTGÁFA

Þorgeir Margeirsson
Þorgeir Margeirsson
Kt: 160777-3629

TOGSON ehf kt. 450307-2540

Brakadal 1 | 260 Reykjavíkshæð | Sí: 899 3838 | togson@togson.is | www.togson.is

© TOGSON
ÖLL AFNOT OG AFRITUN TEIKNINGAR AD HLUTA EÐA Í HEILD ER HAD SKRIFLEIÐU LEYFI HÖFUNDA