

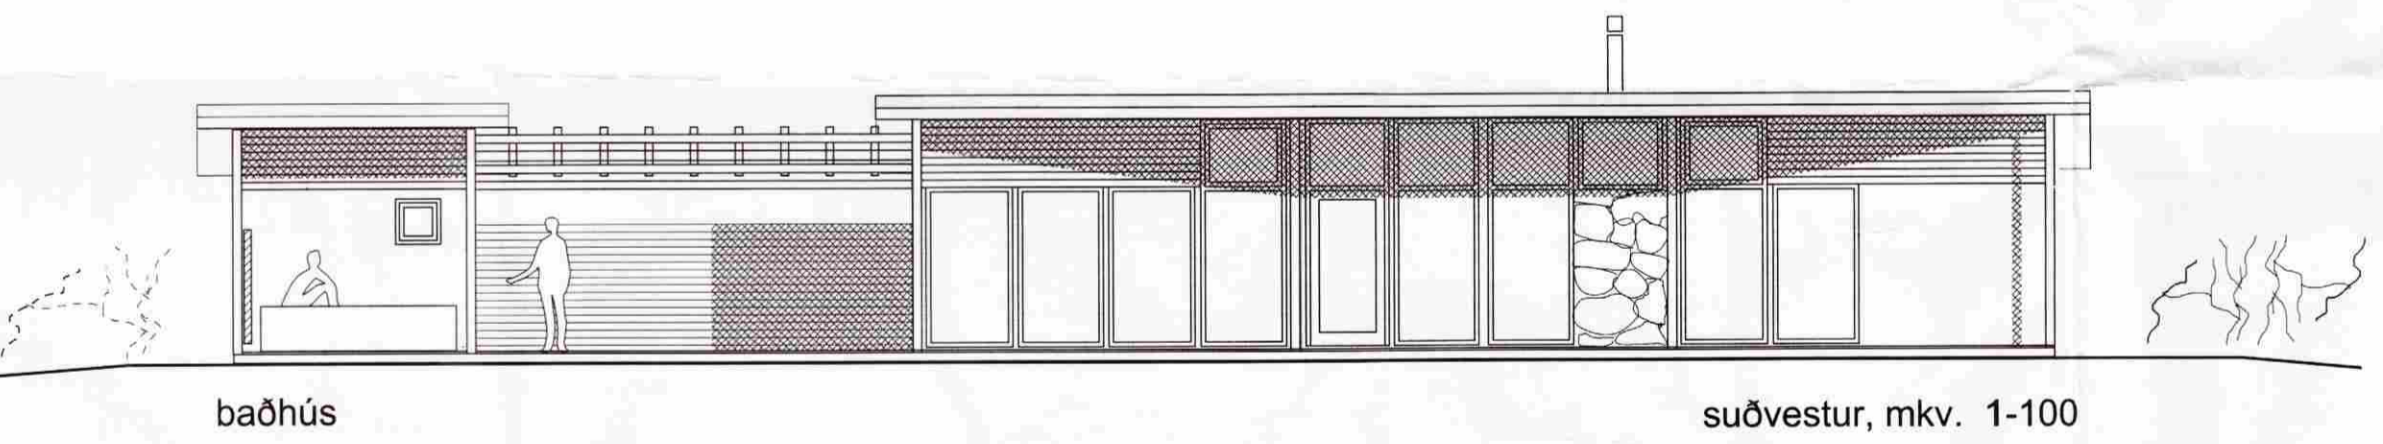


grunnmynd, mkv. 1-100
 Grunnflötur 114,1 m²
 Baðhús 13,5 m²
 Geymsla 18 m²


SAMÞYKKT
 1. NOV. 2009
Þóttur Þóttur
 Byggingafulltrúi uppsv. Ánessýslu og Flóahf.

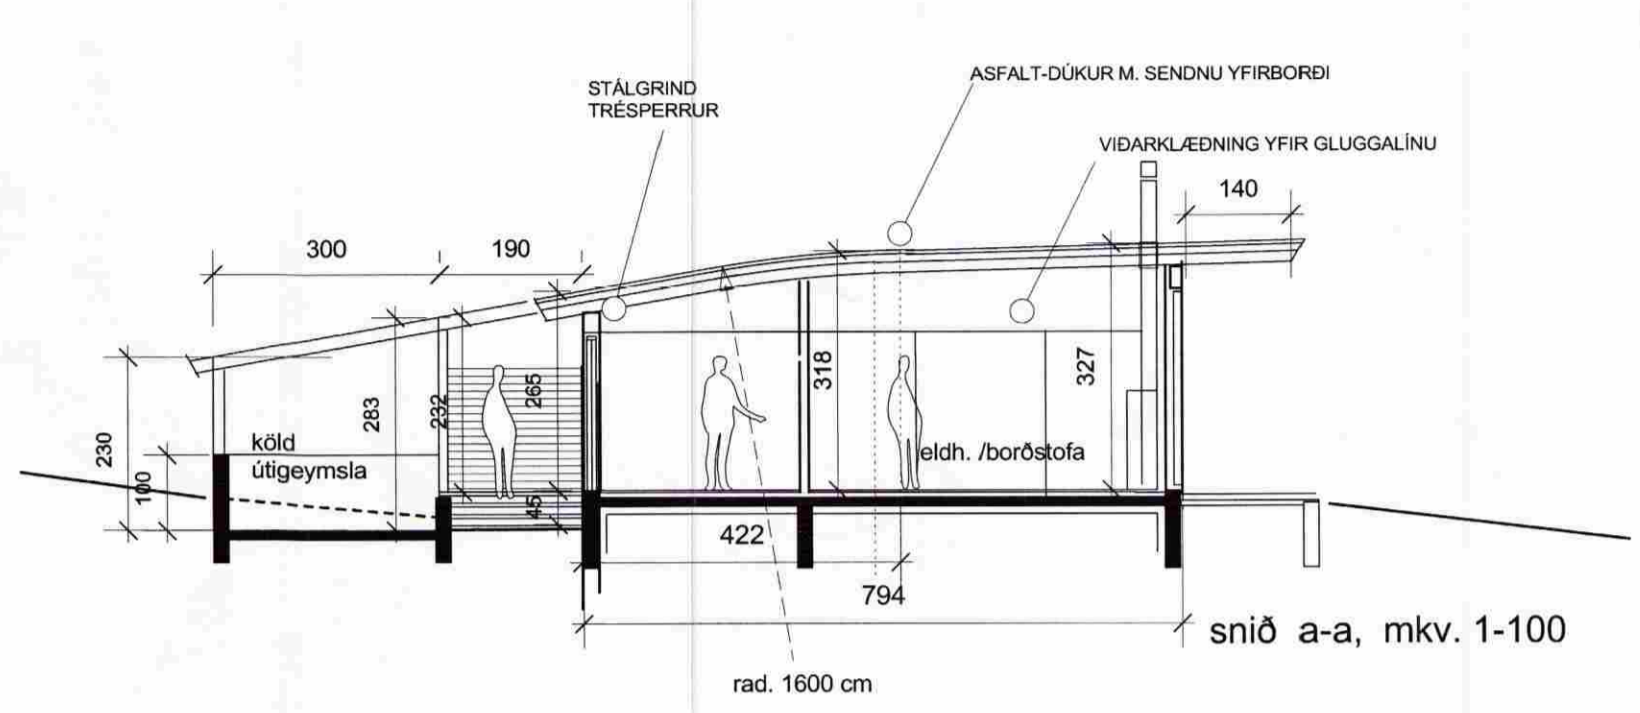


baðhús suðvestur, mkv. 1-100

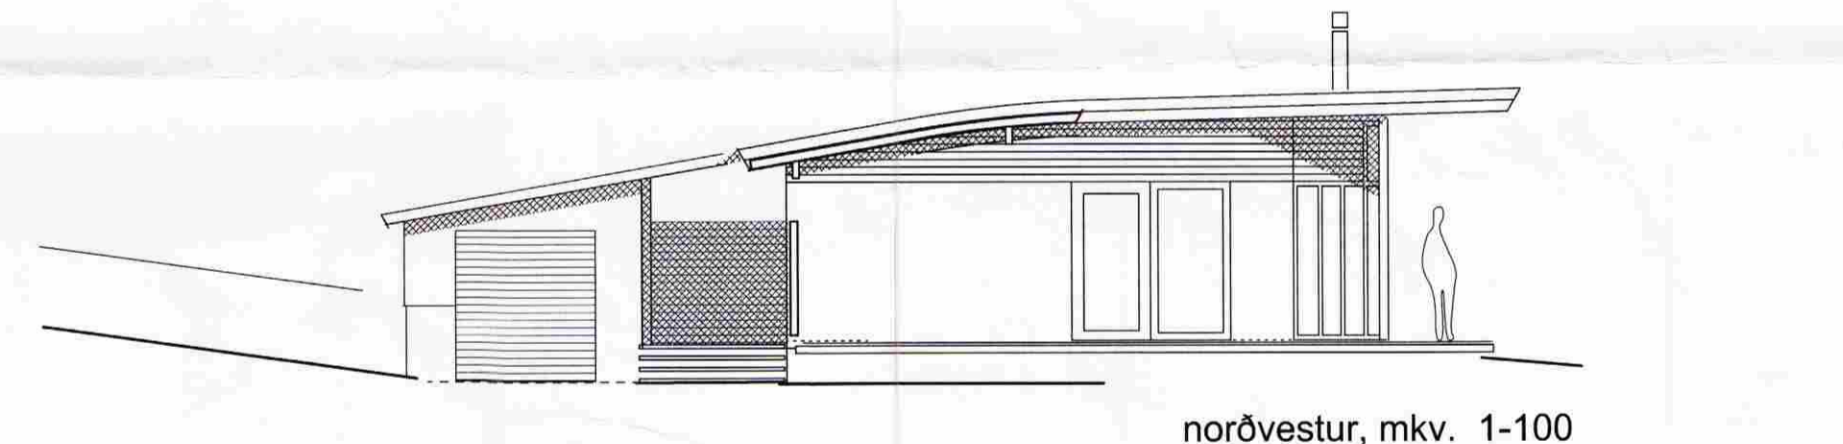

norðvestur, mkv. 1-100

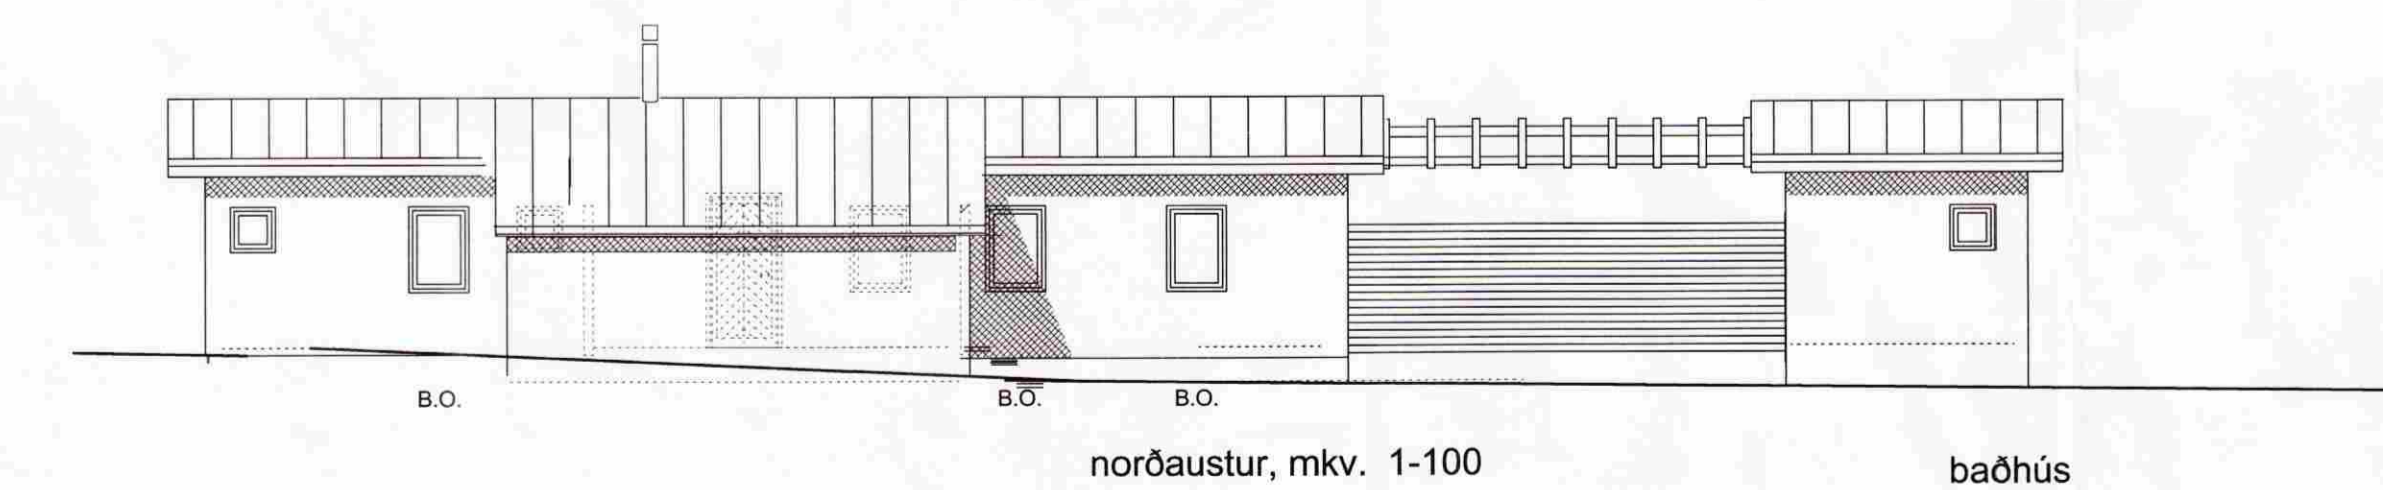

norðaustur, mkv. 1-100 baðhús

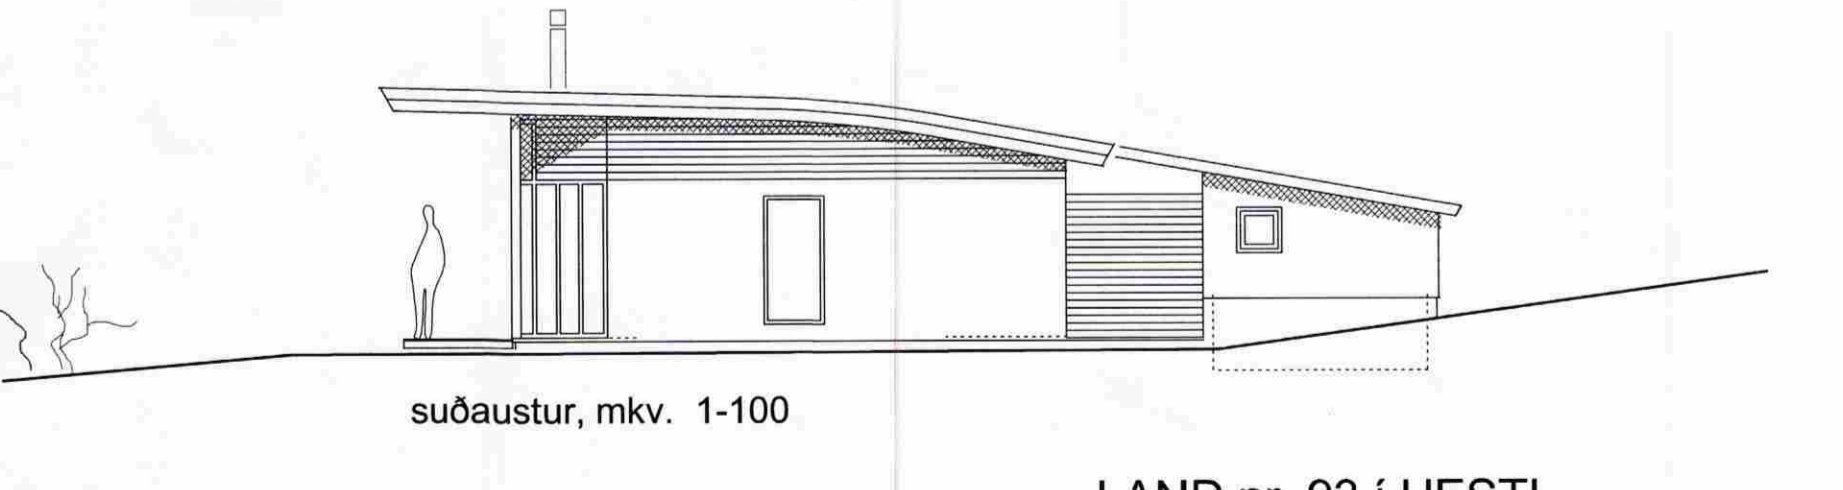

suðaustur, mkv. 1-100

LAND nr. 93 í HESTI
 Grímsnes- og Grafningshreppi
 GRUNNMYND - SNIÐ - ÚTLIT

 ASK ARKITEKTAR Geirsgötu 9, 101 Reykjavík Sími: 515 0300 Fax: 515 0319 Heimasíða: www.arkitektur.is	Verk. nr.	Mkv. 1:100
	Teikn. áf.	Dags. 10.11.2009
	Teikn. nr.	Útgáfa. A.02
	<i>Árni Friðriksson</i> Árni Friðriksson 271049 2699	