




**SAMÞYKKT**  
 29. NOV. 2012  
*Guðjón Kjartansson*  
 Byggingafélagið upps. Arnessjélu og Flóahtr.

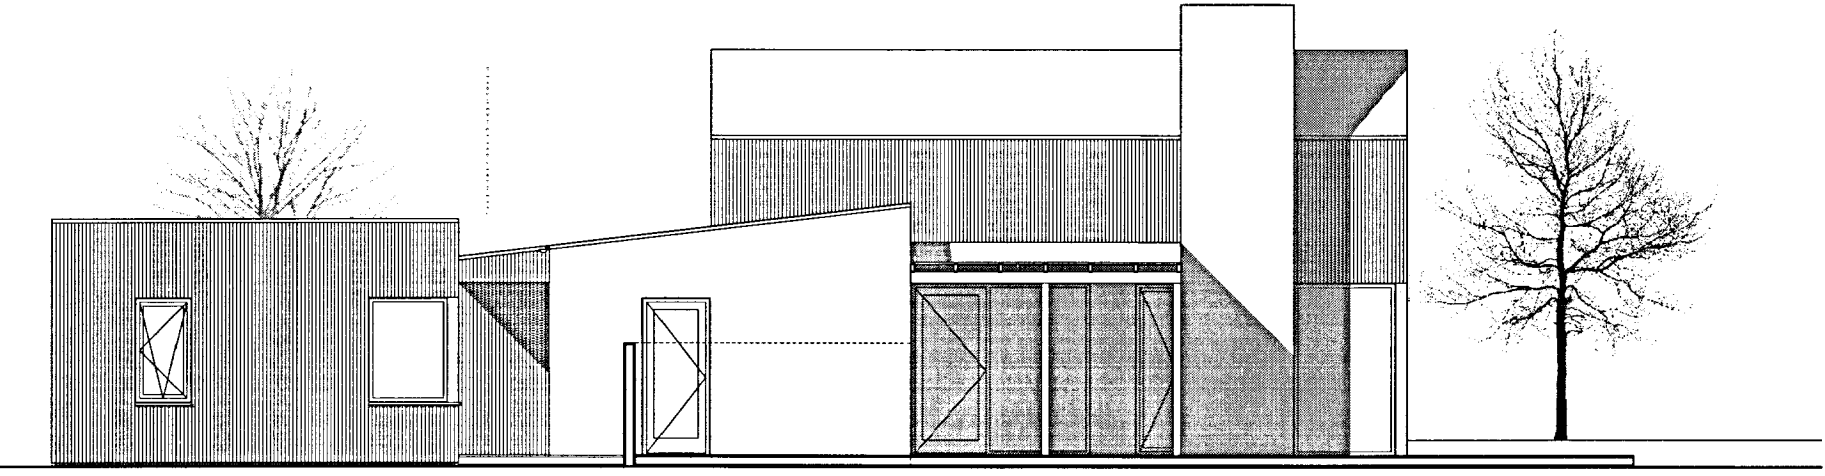


geymslu- og gestahús  
 útlit vestur 1:100

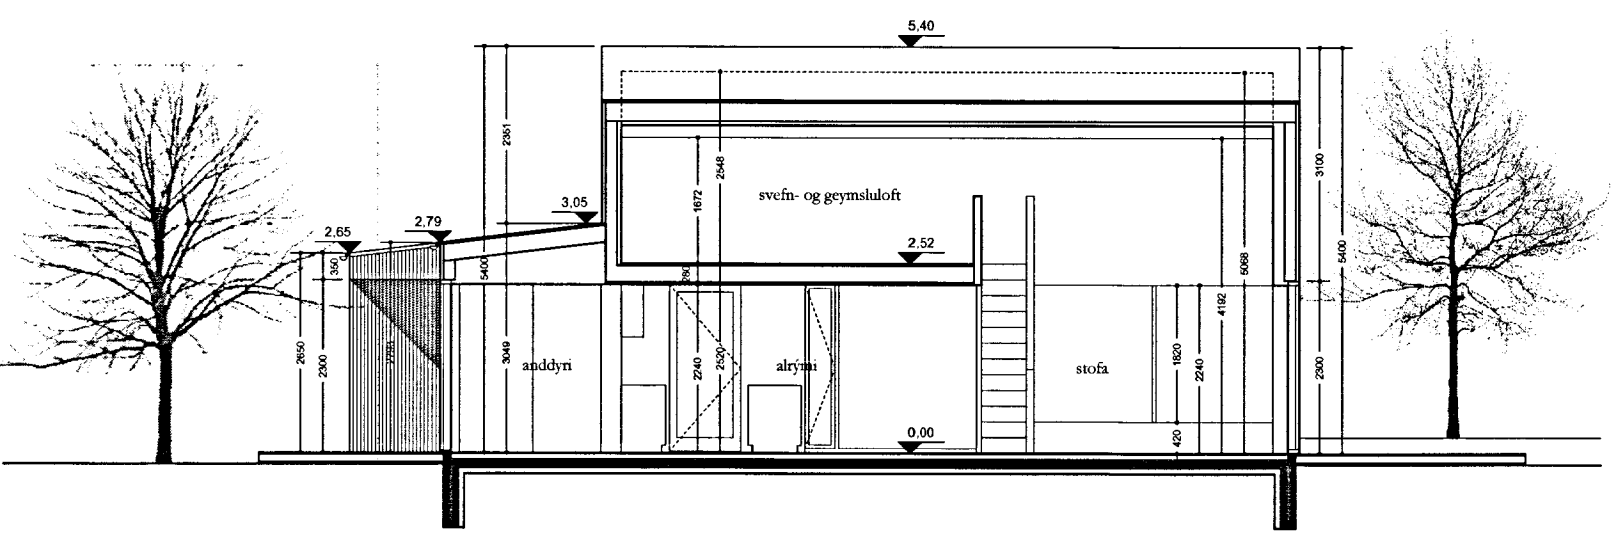

sneiðmynd B 1:100

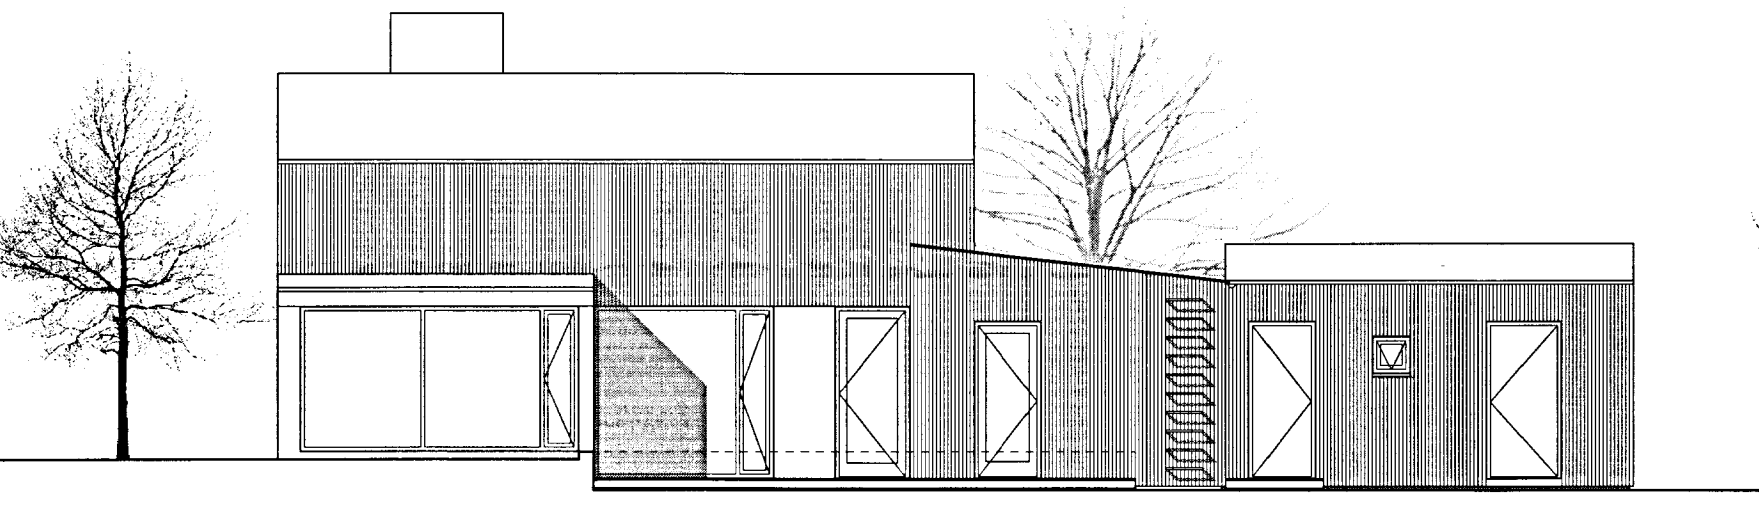


útlit austur 1:100

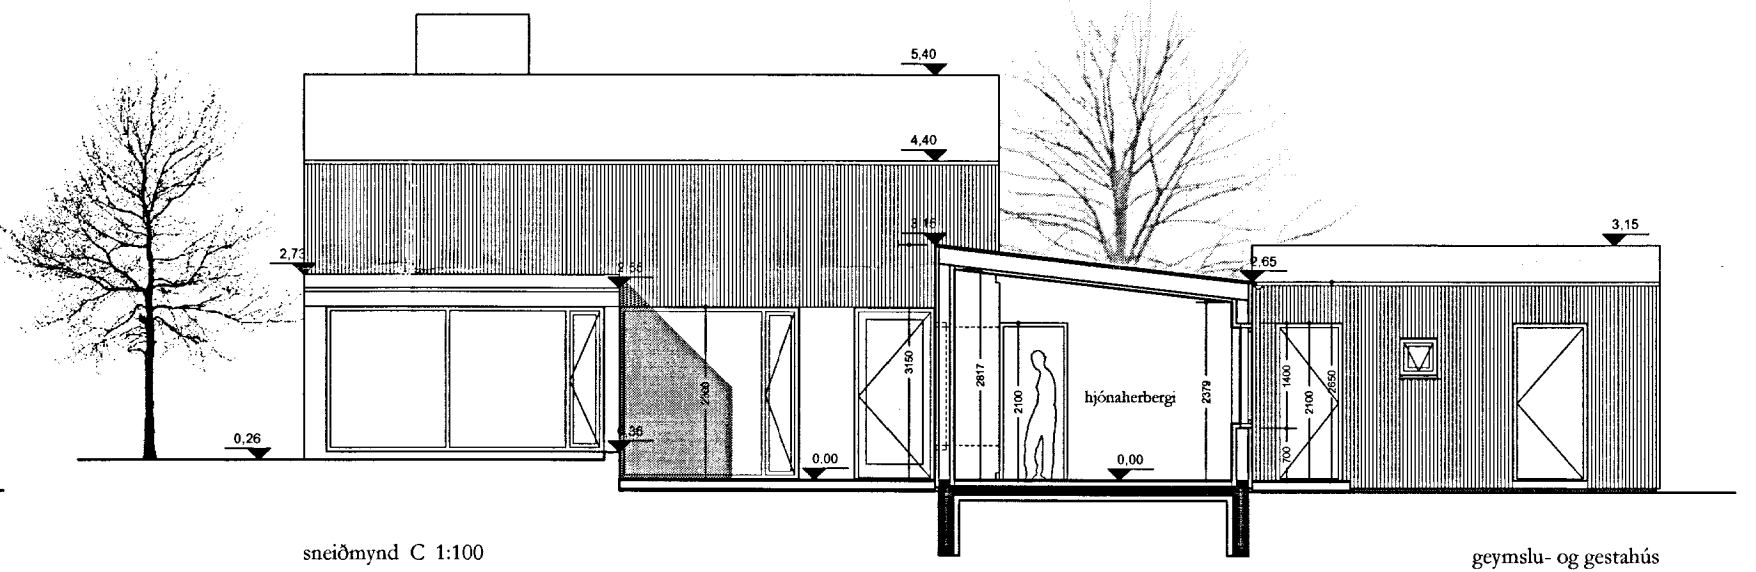


sneiðmynd C 1:100

geymslu- og gestahús  
 útlit austur 1:100

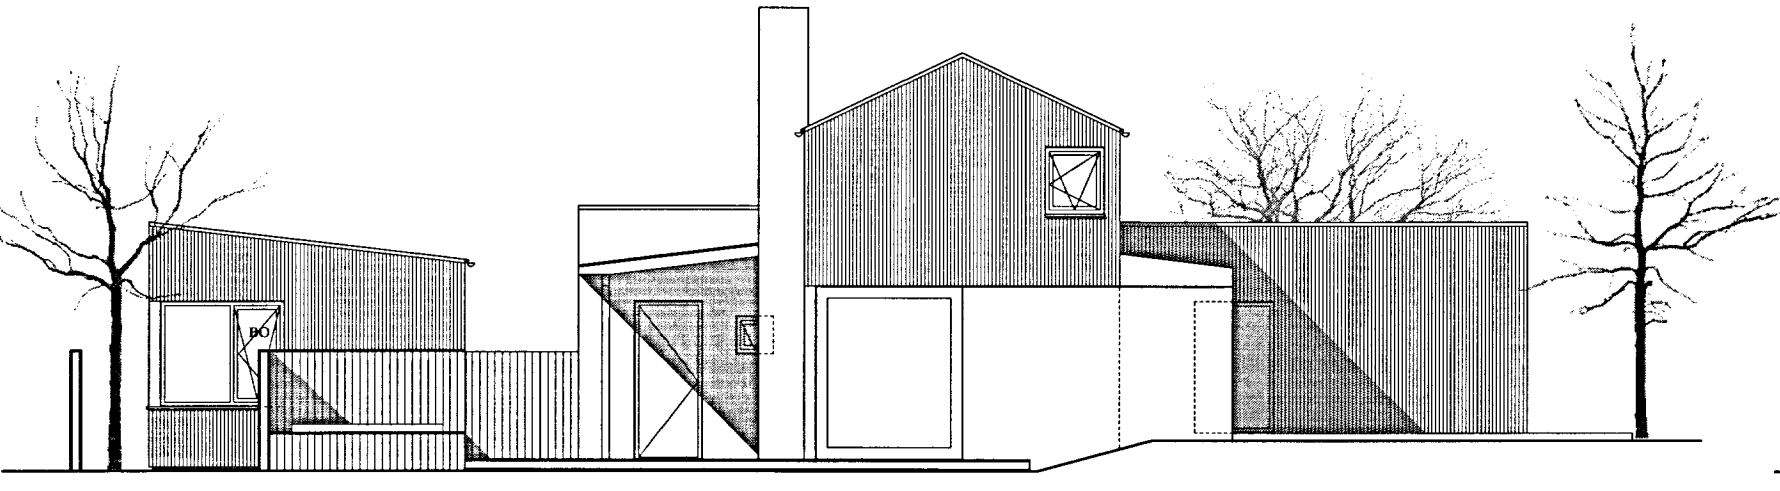

geymslu- og gestahús  
 útlit suður 1:100

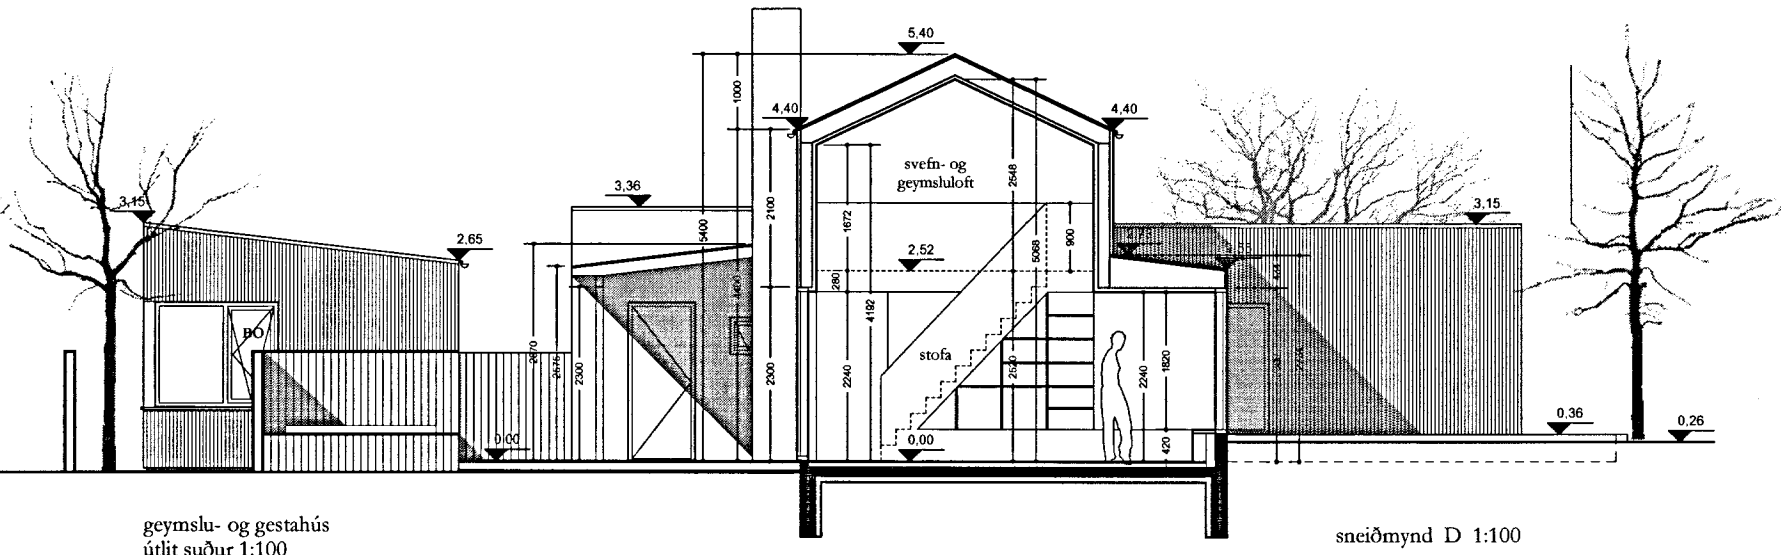

sneiðmynd D 1:100

Breyting:	Dagsetning:	Skýring:
-	-	-

<b>Hrauntröð 11</b>		
Frístundarhús í landi Vaðness Grímsnes- og Grafningshreppi, Bláskógabyggð		
ST.GR:	8719-1-88910110	<b>Aðaluppdráttur</b>
LN:	219430	
Örverking:	Takni n.:	Lín:
-	<b>103</b>	Útlit og snið
Mæsk:	Útgáfudagur:	
1:100	23.11.2012	
Formfærni bók:	Takni:	Yfirlit:
A2	GK	-

*Guðjón Kjartansson*  
 Aðalhönnuður: Guðjón Kjartansson Arkitekt FAI MAA kt: 070375-5599