

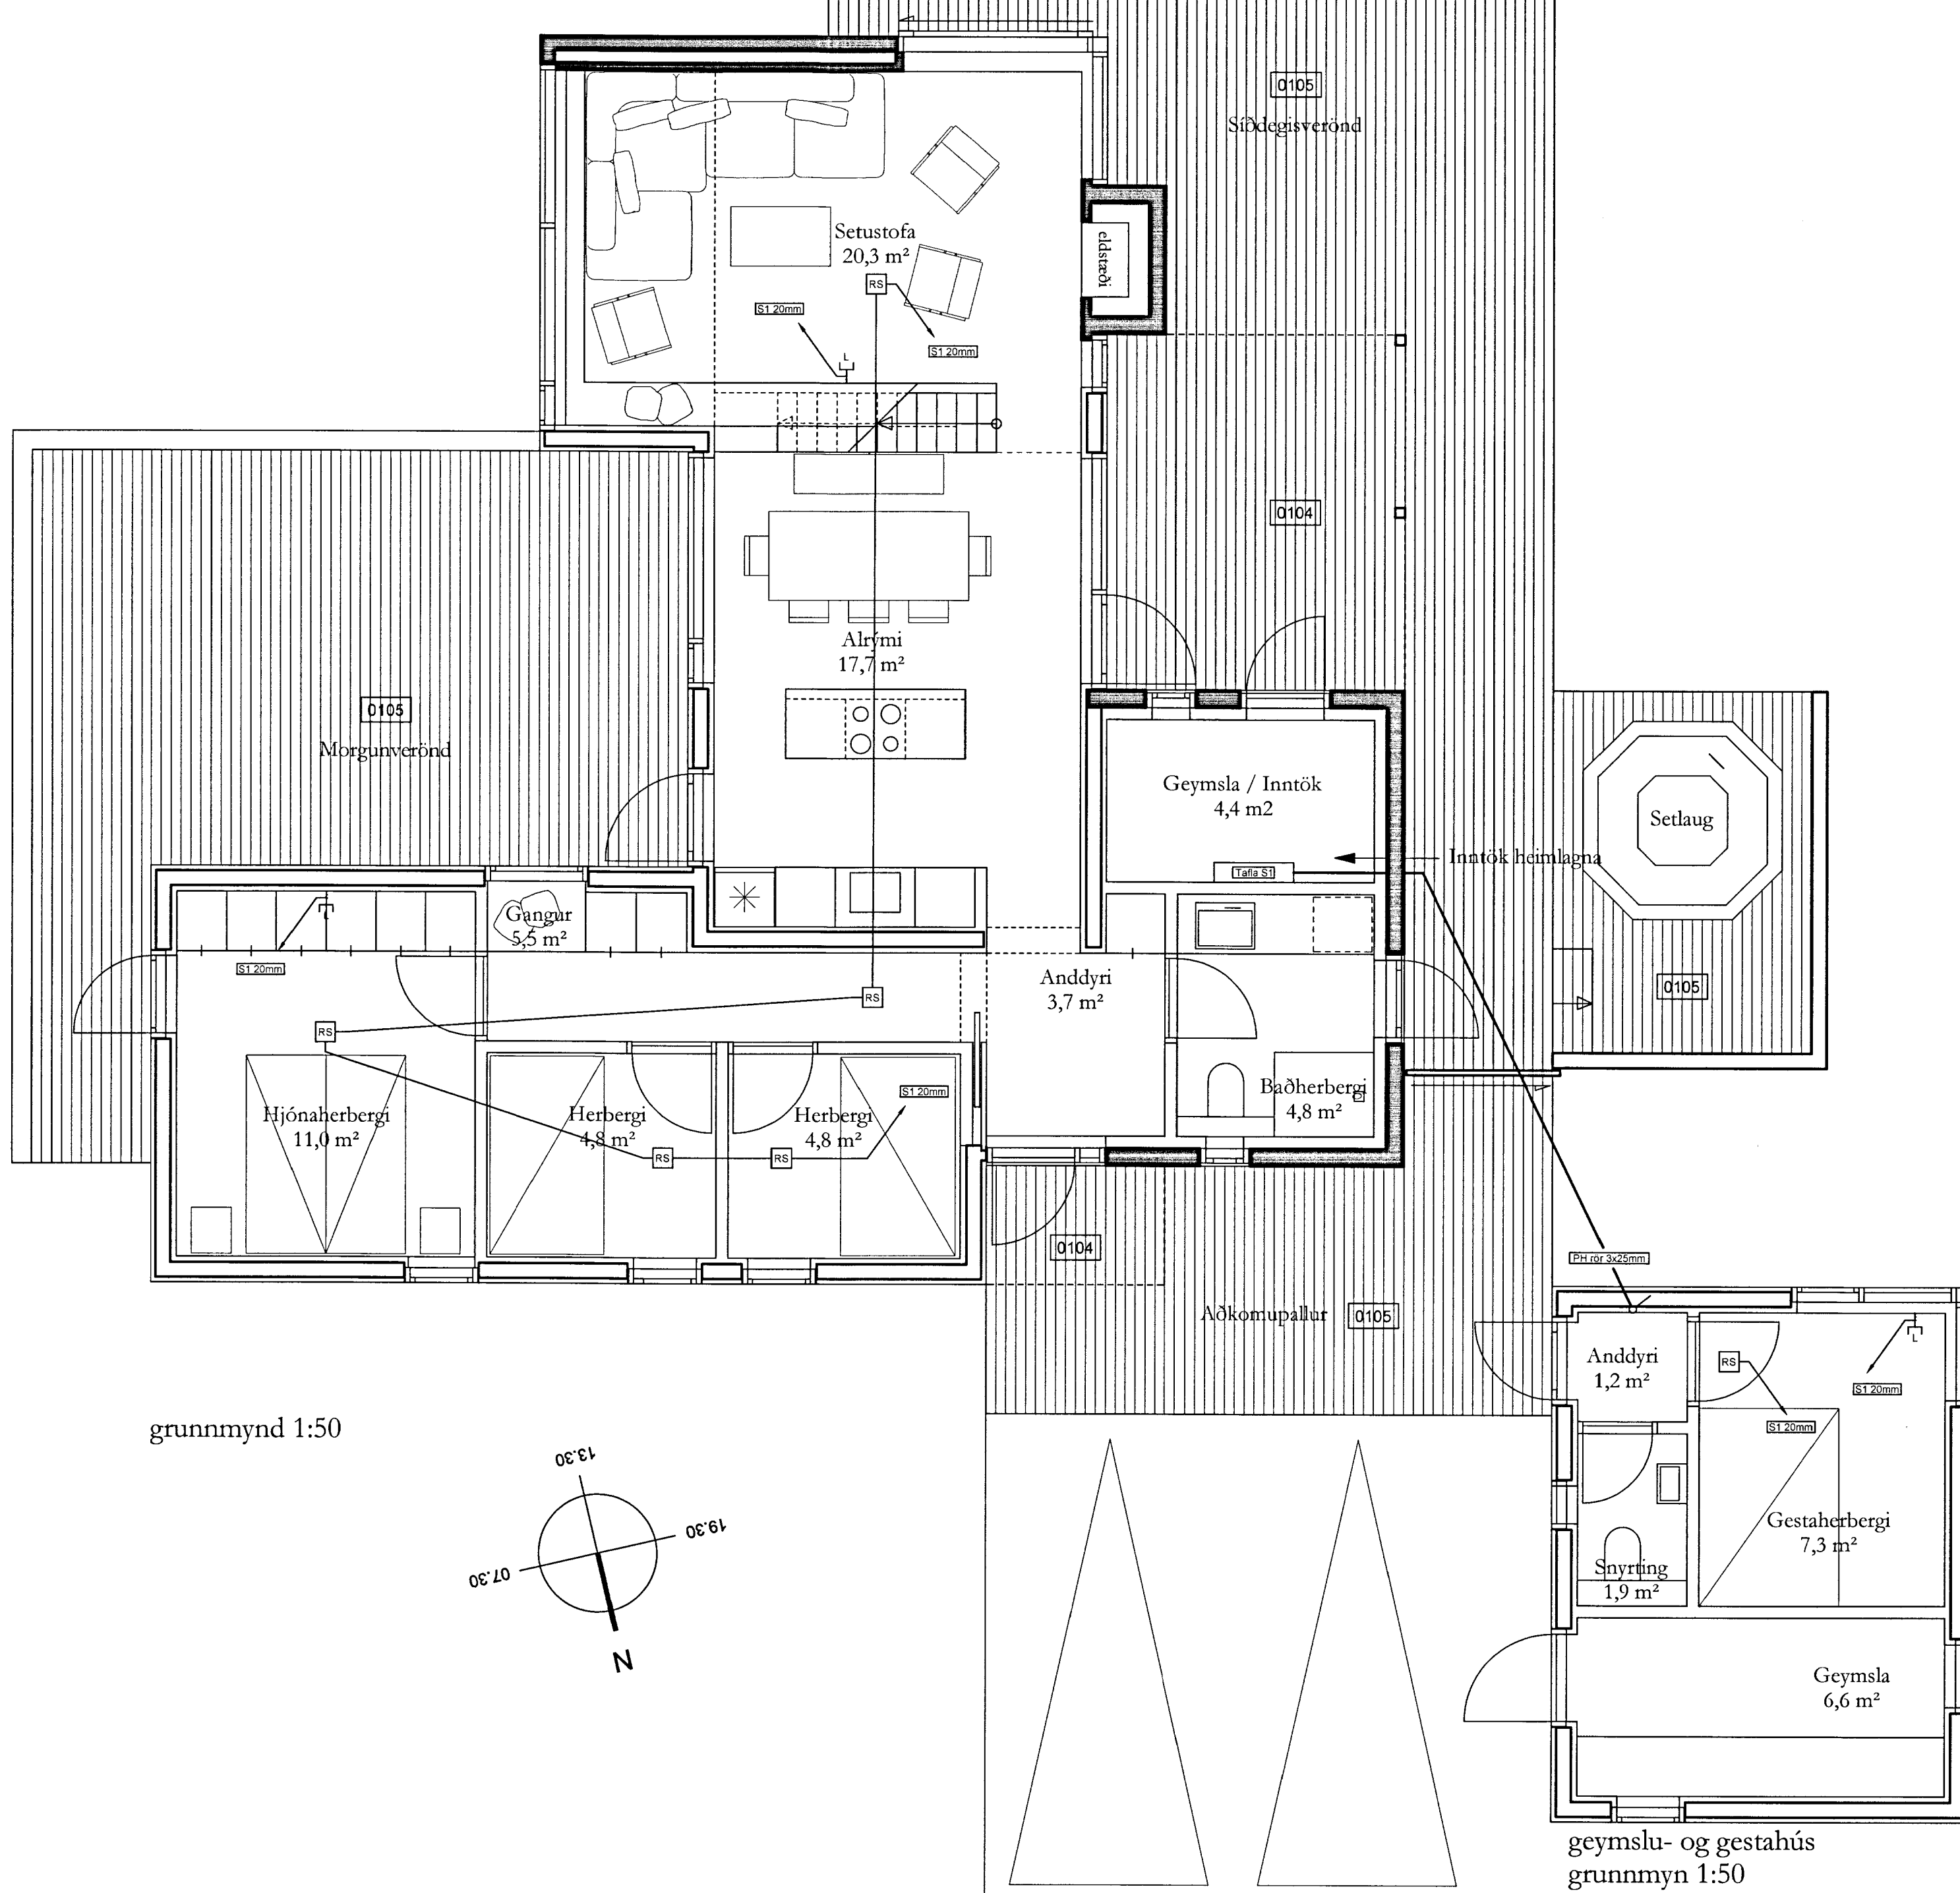


MÓTTAKID
19 JULÍ 2013
Gylf Þósson
Byggingafræðingur og Flokkur

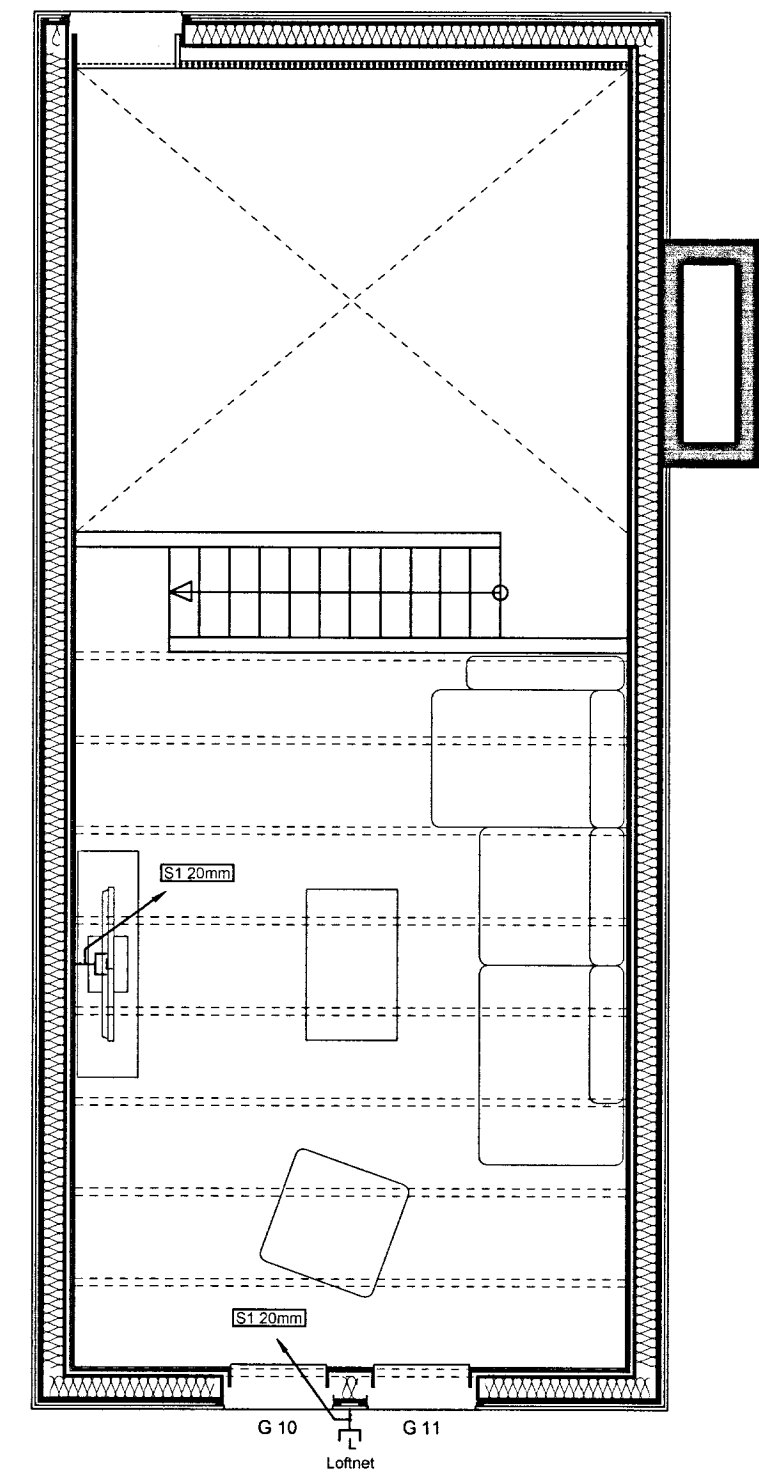

grunnmynd 1:50

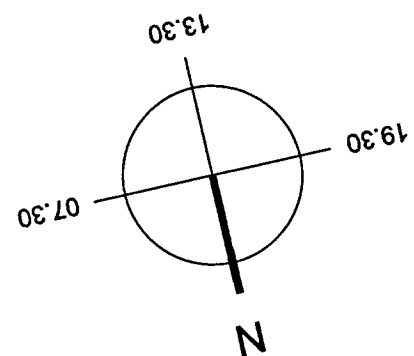

Risloft
grunnmyn 1:50

geymslu- og gestahús
grunnmyn 1:50

LJÓSPRÁÐURINN EHF
Geislaúind 15 201 Kópavogi

Verkefni:	Hrauntröð 11 í landi Vaðness, Grimsnes- og Grafningshreppi.	Dagsetning:	17.05.2013
Verkhúsi:	Smáspennulögn: Grunnmynd 1 hæðar og rislofts	Blaðsíða:	3-2
Hönnun:	Guðjón Guðmundsson	Kenntala:	131163-3049
		Kvarði:	1:50

Aðalhönnuður underskrif:

Guðjón Guðmundsson
0762775-5599