




VEGGUR V5 M 1:20

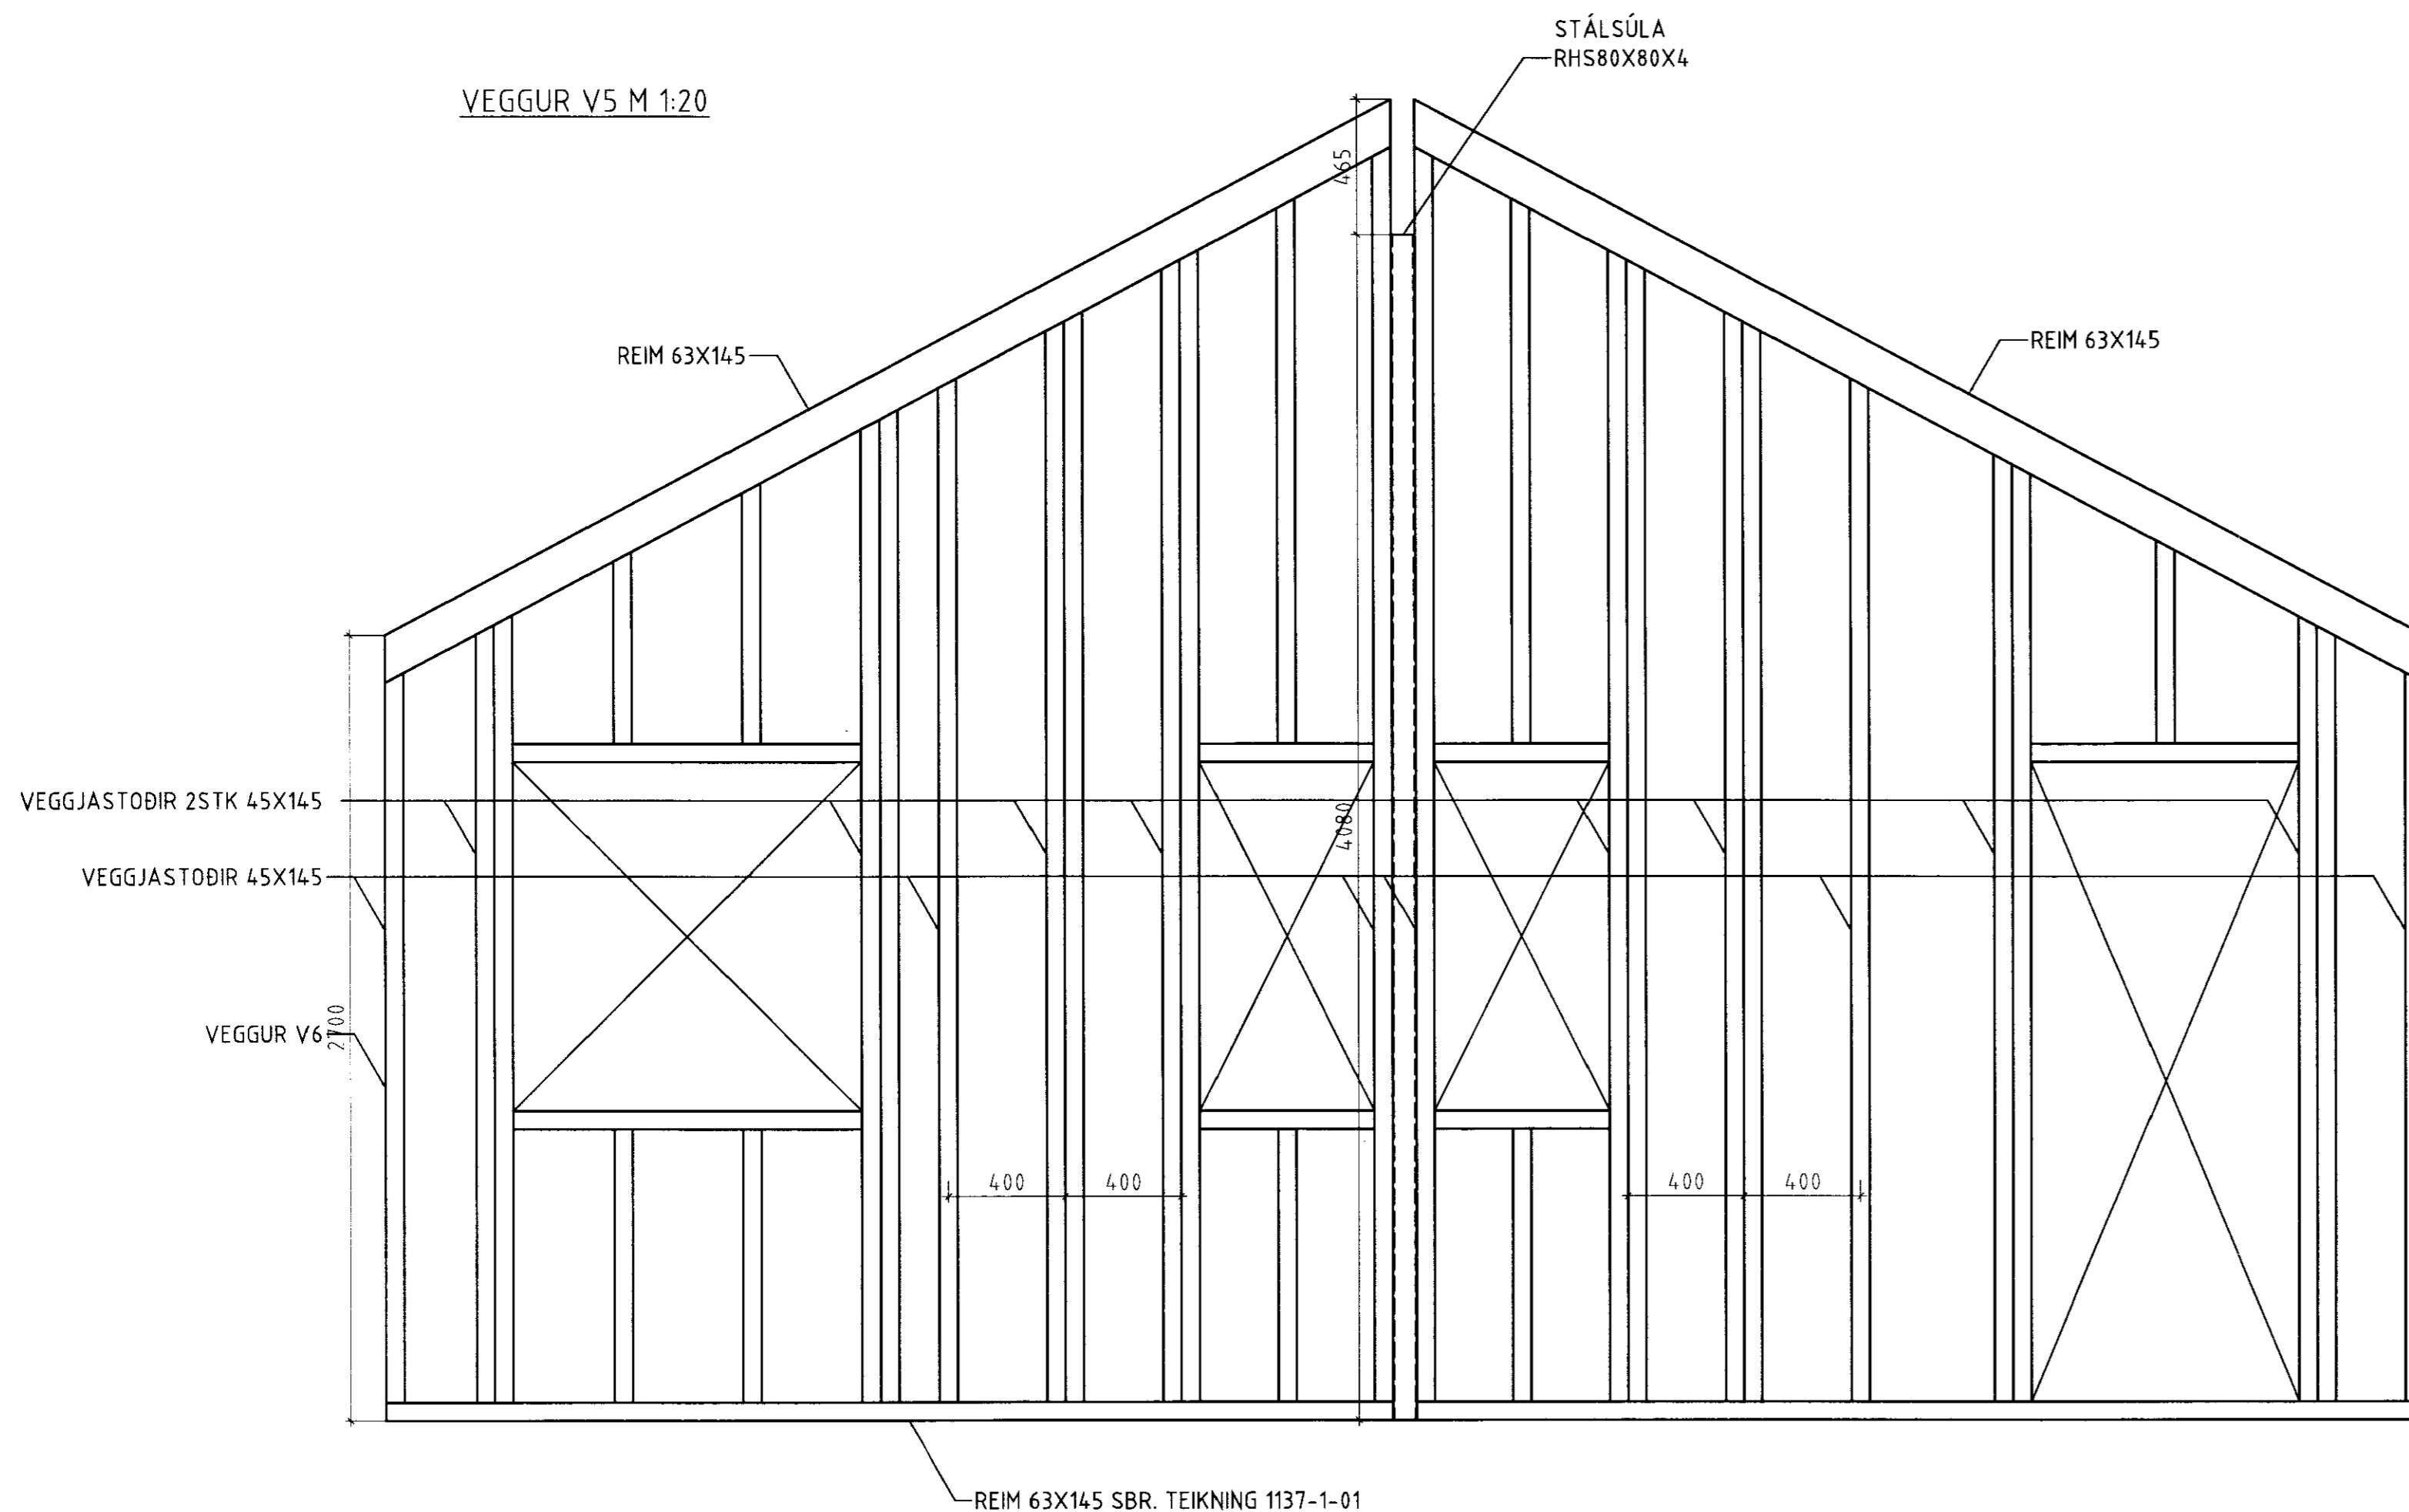


VEGGUR V6 M 1:20

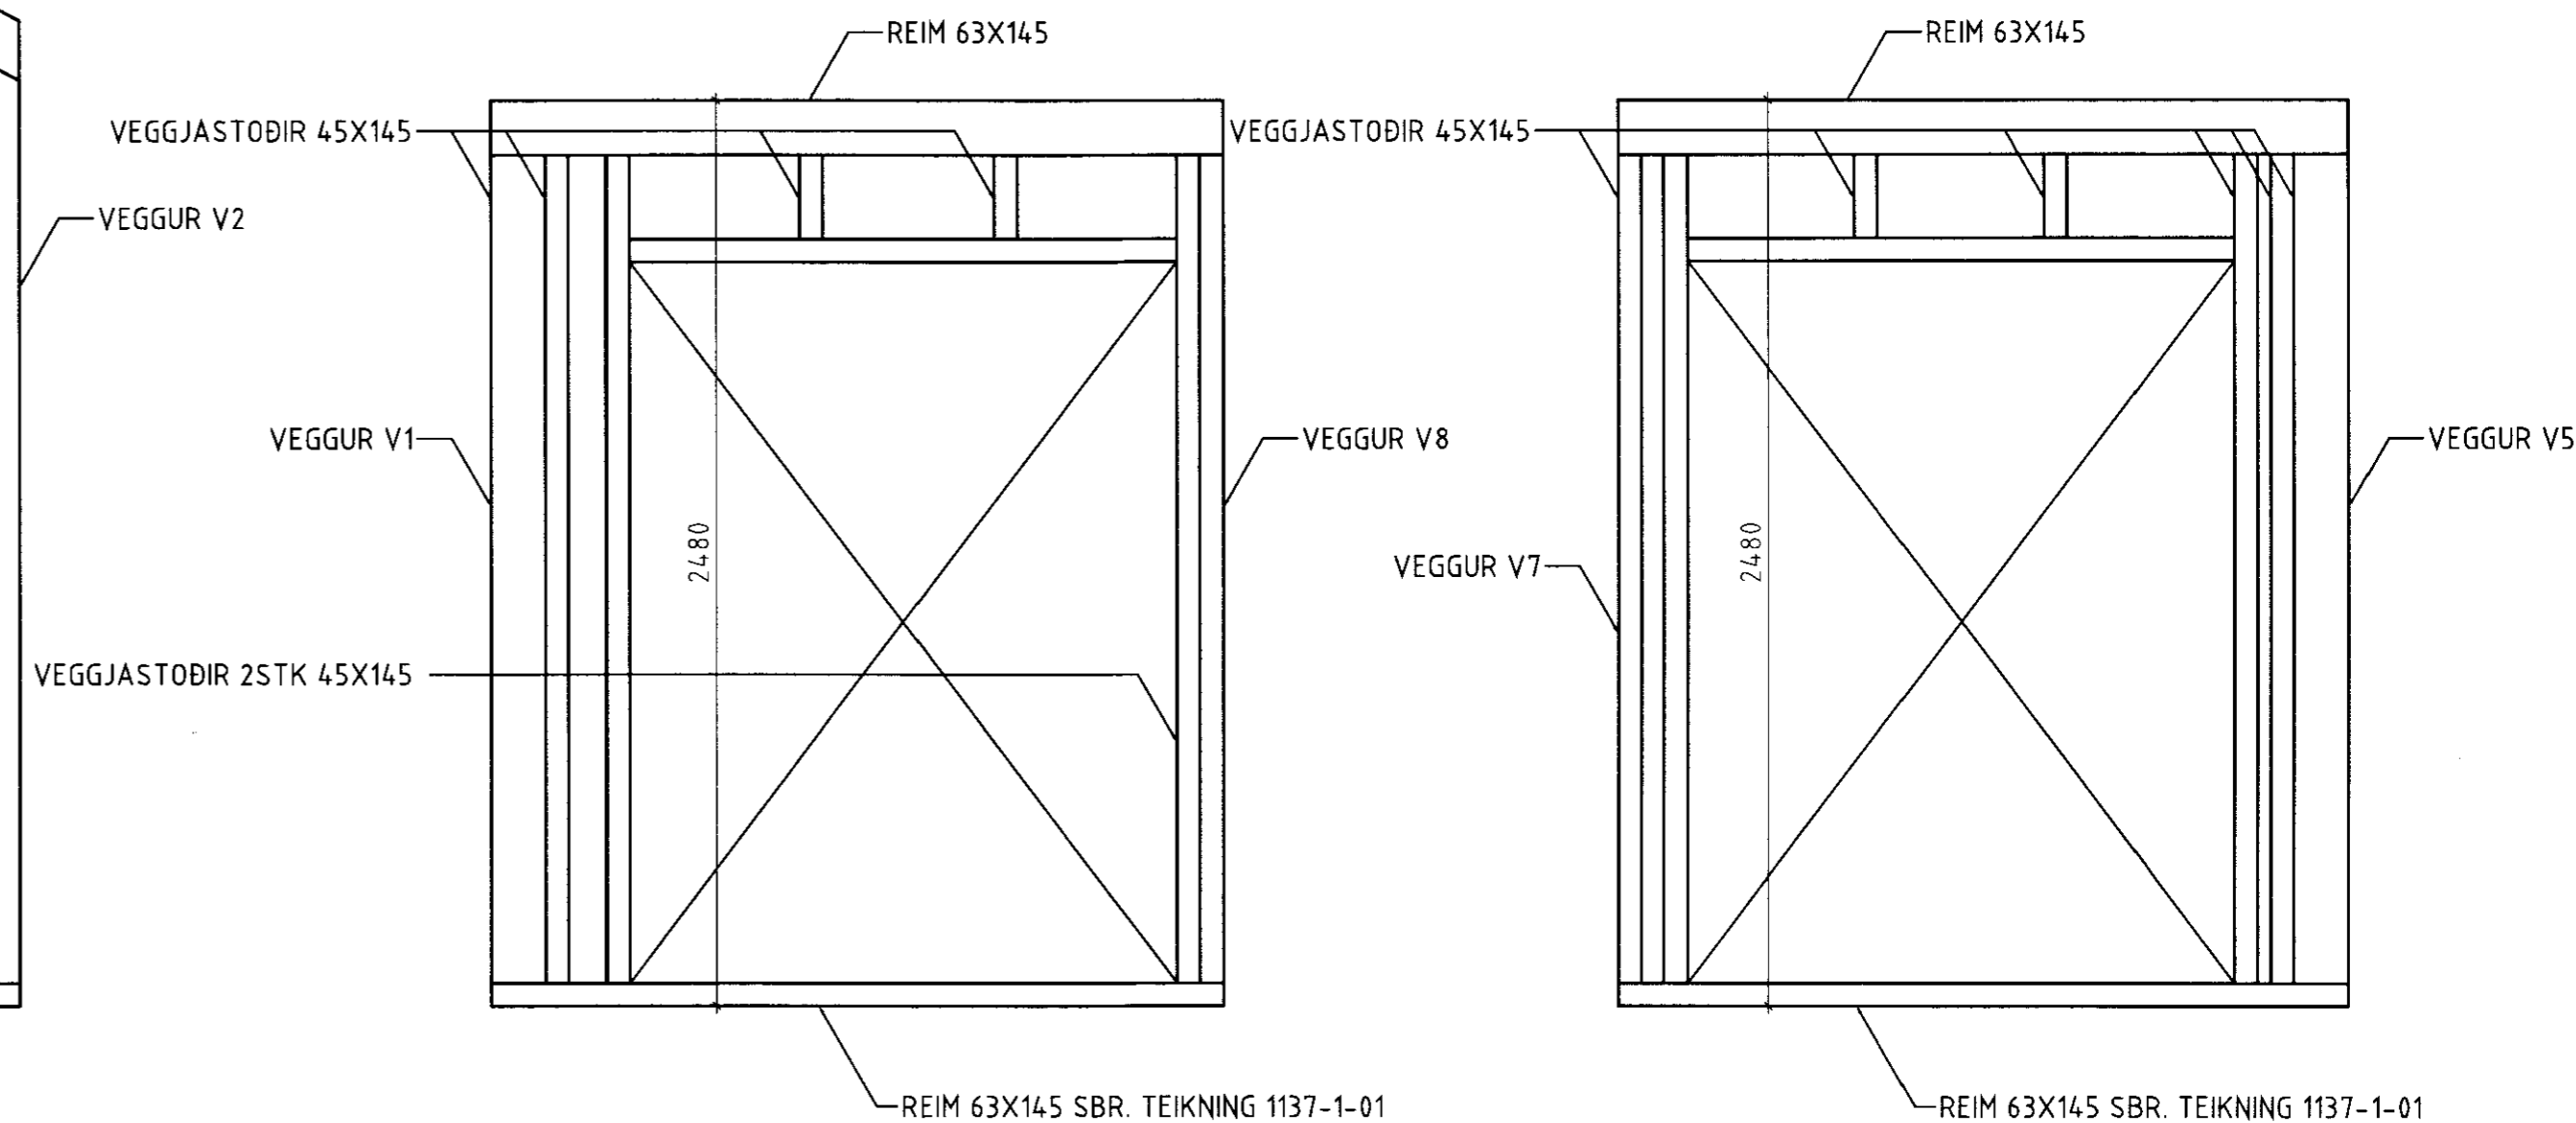

VEGGUR V7 M 1:20

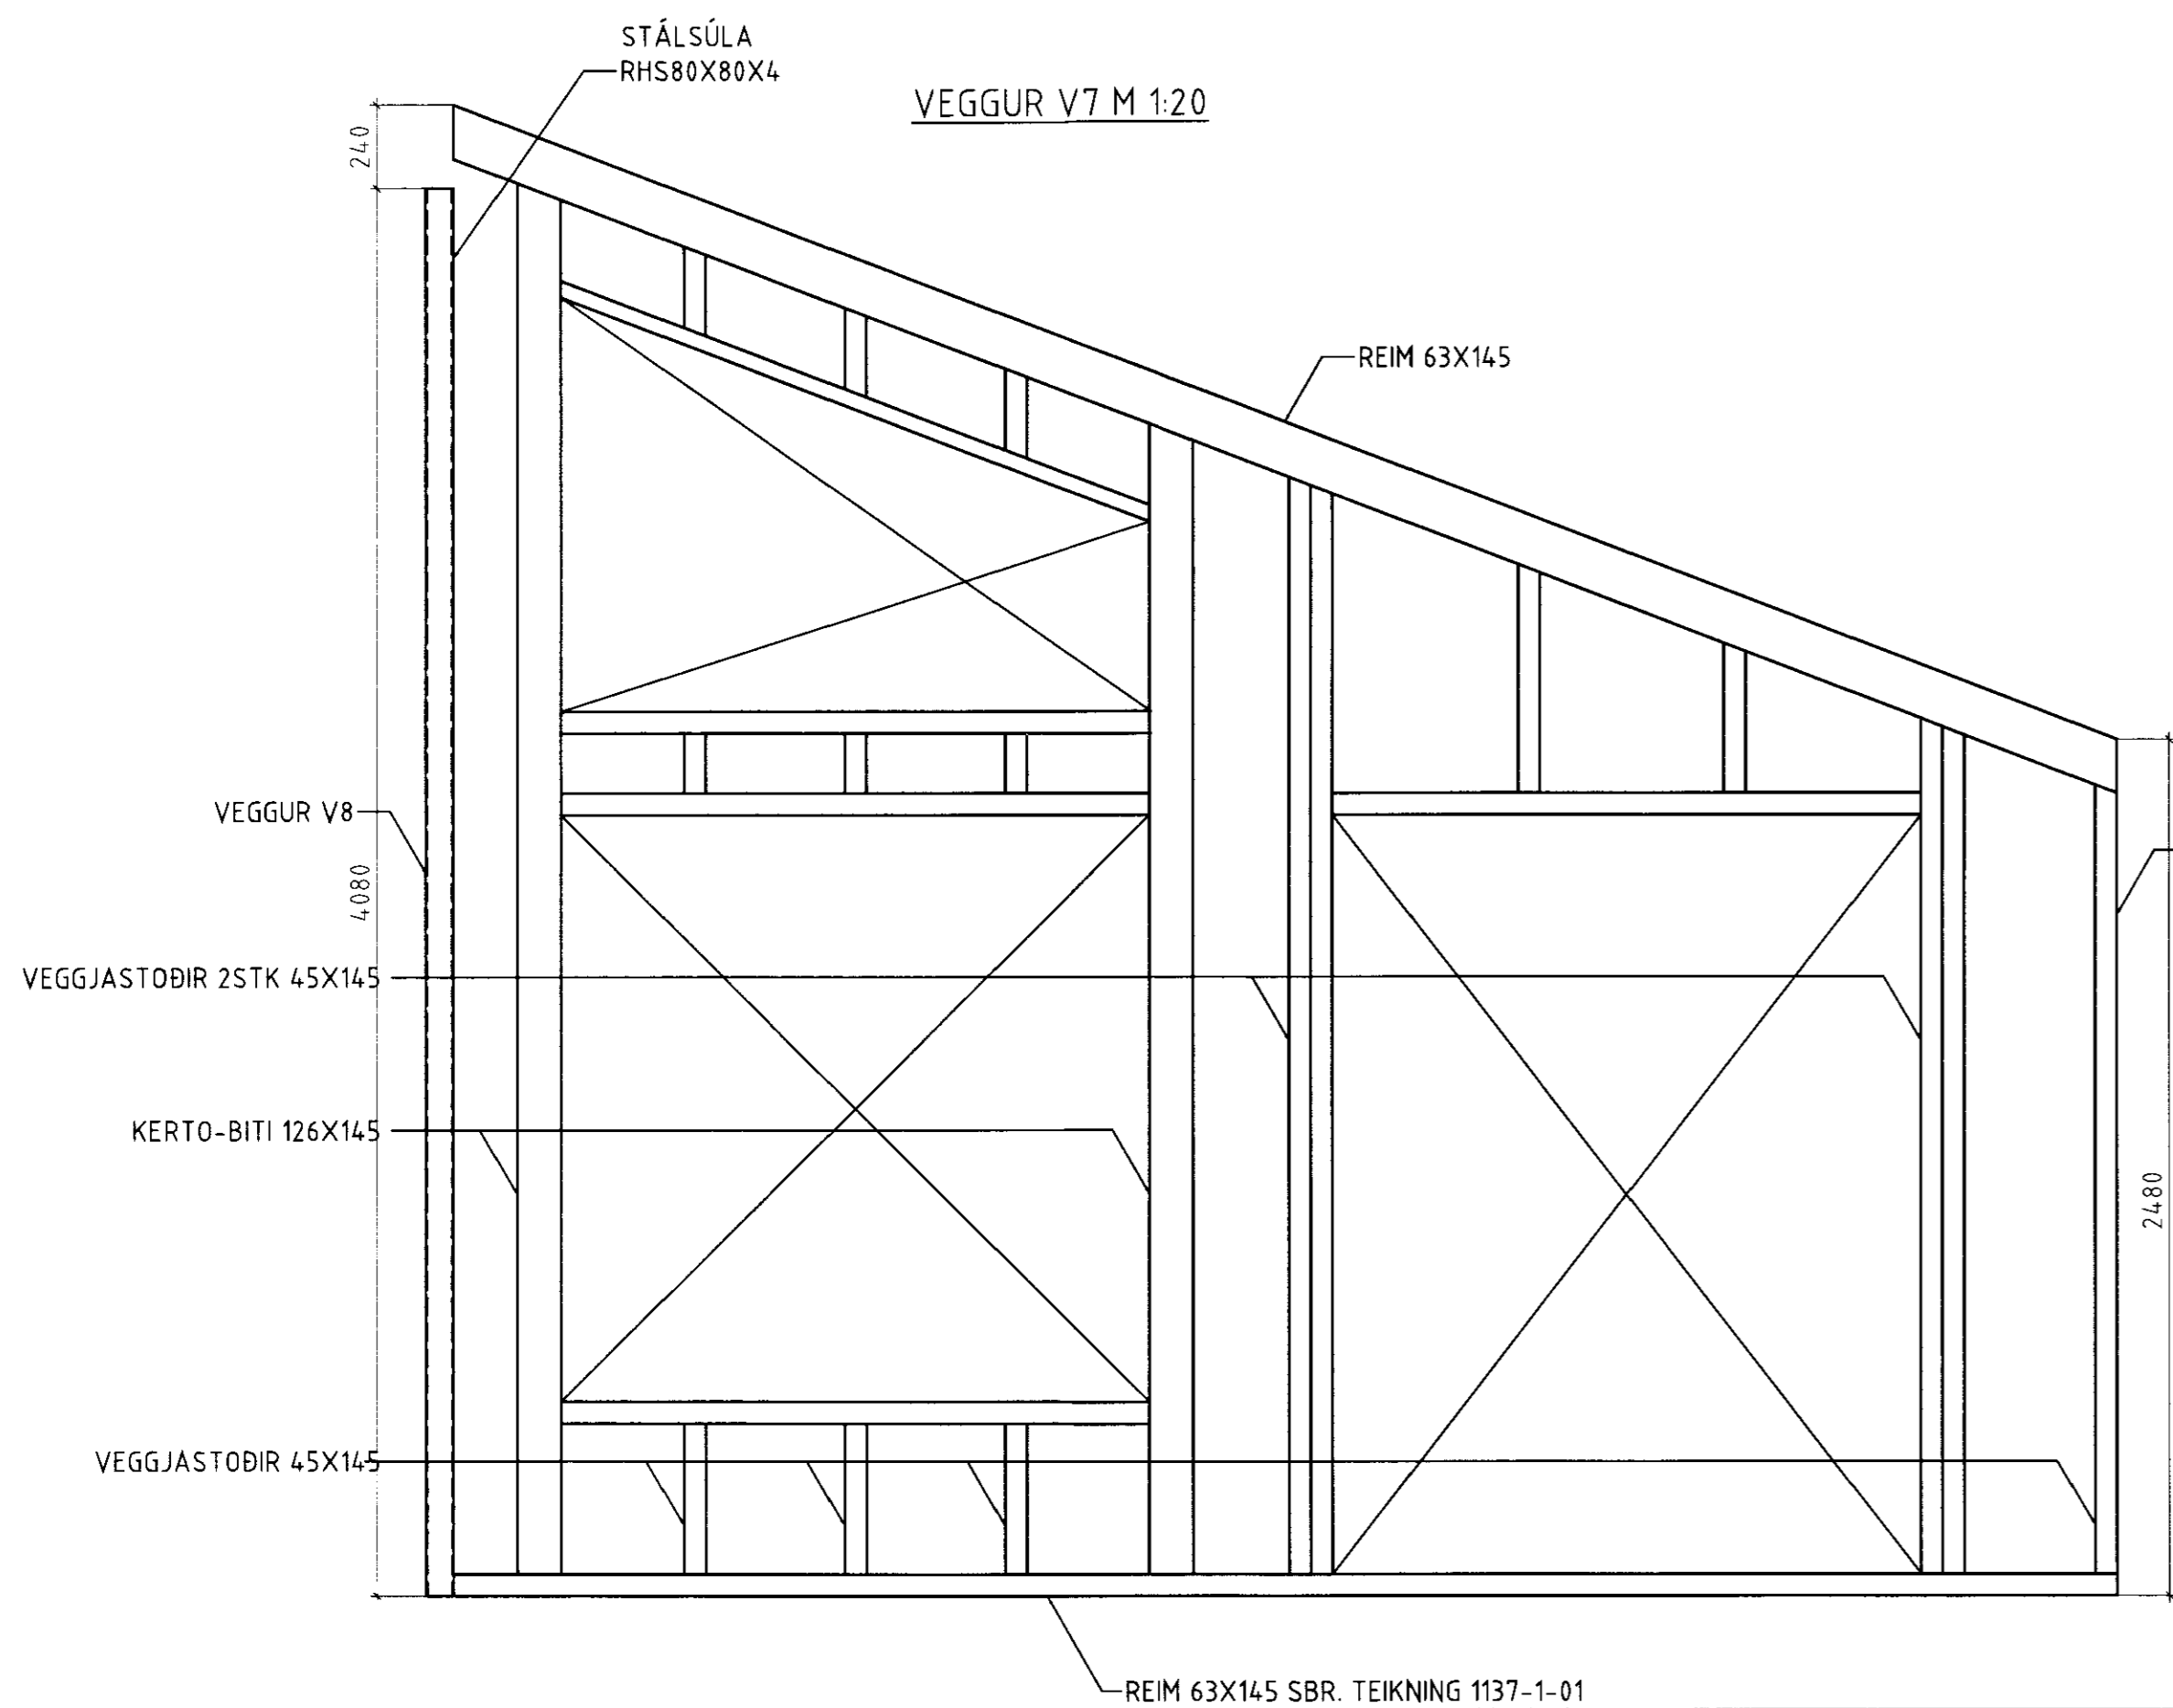

VEGGUR V8 M 1:20

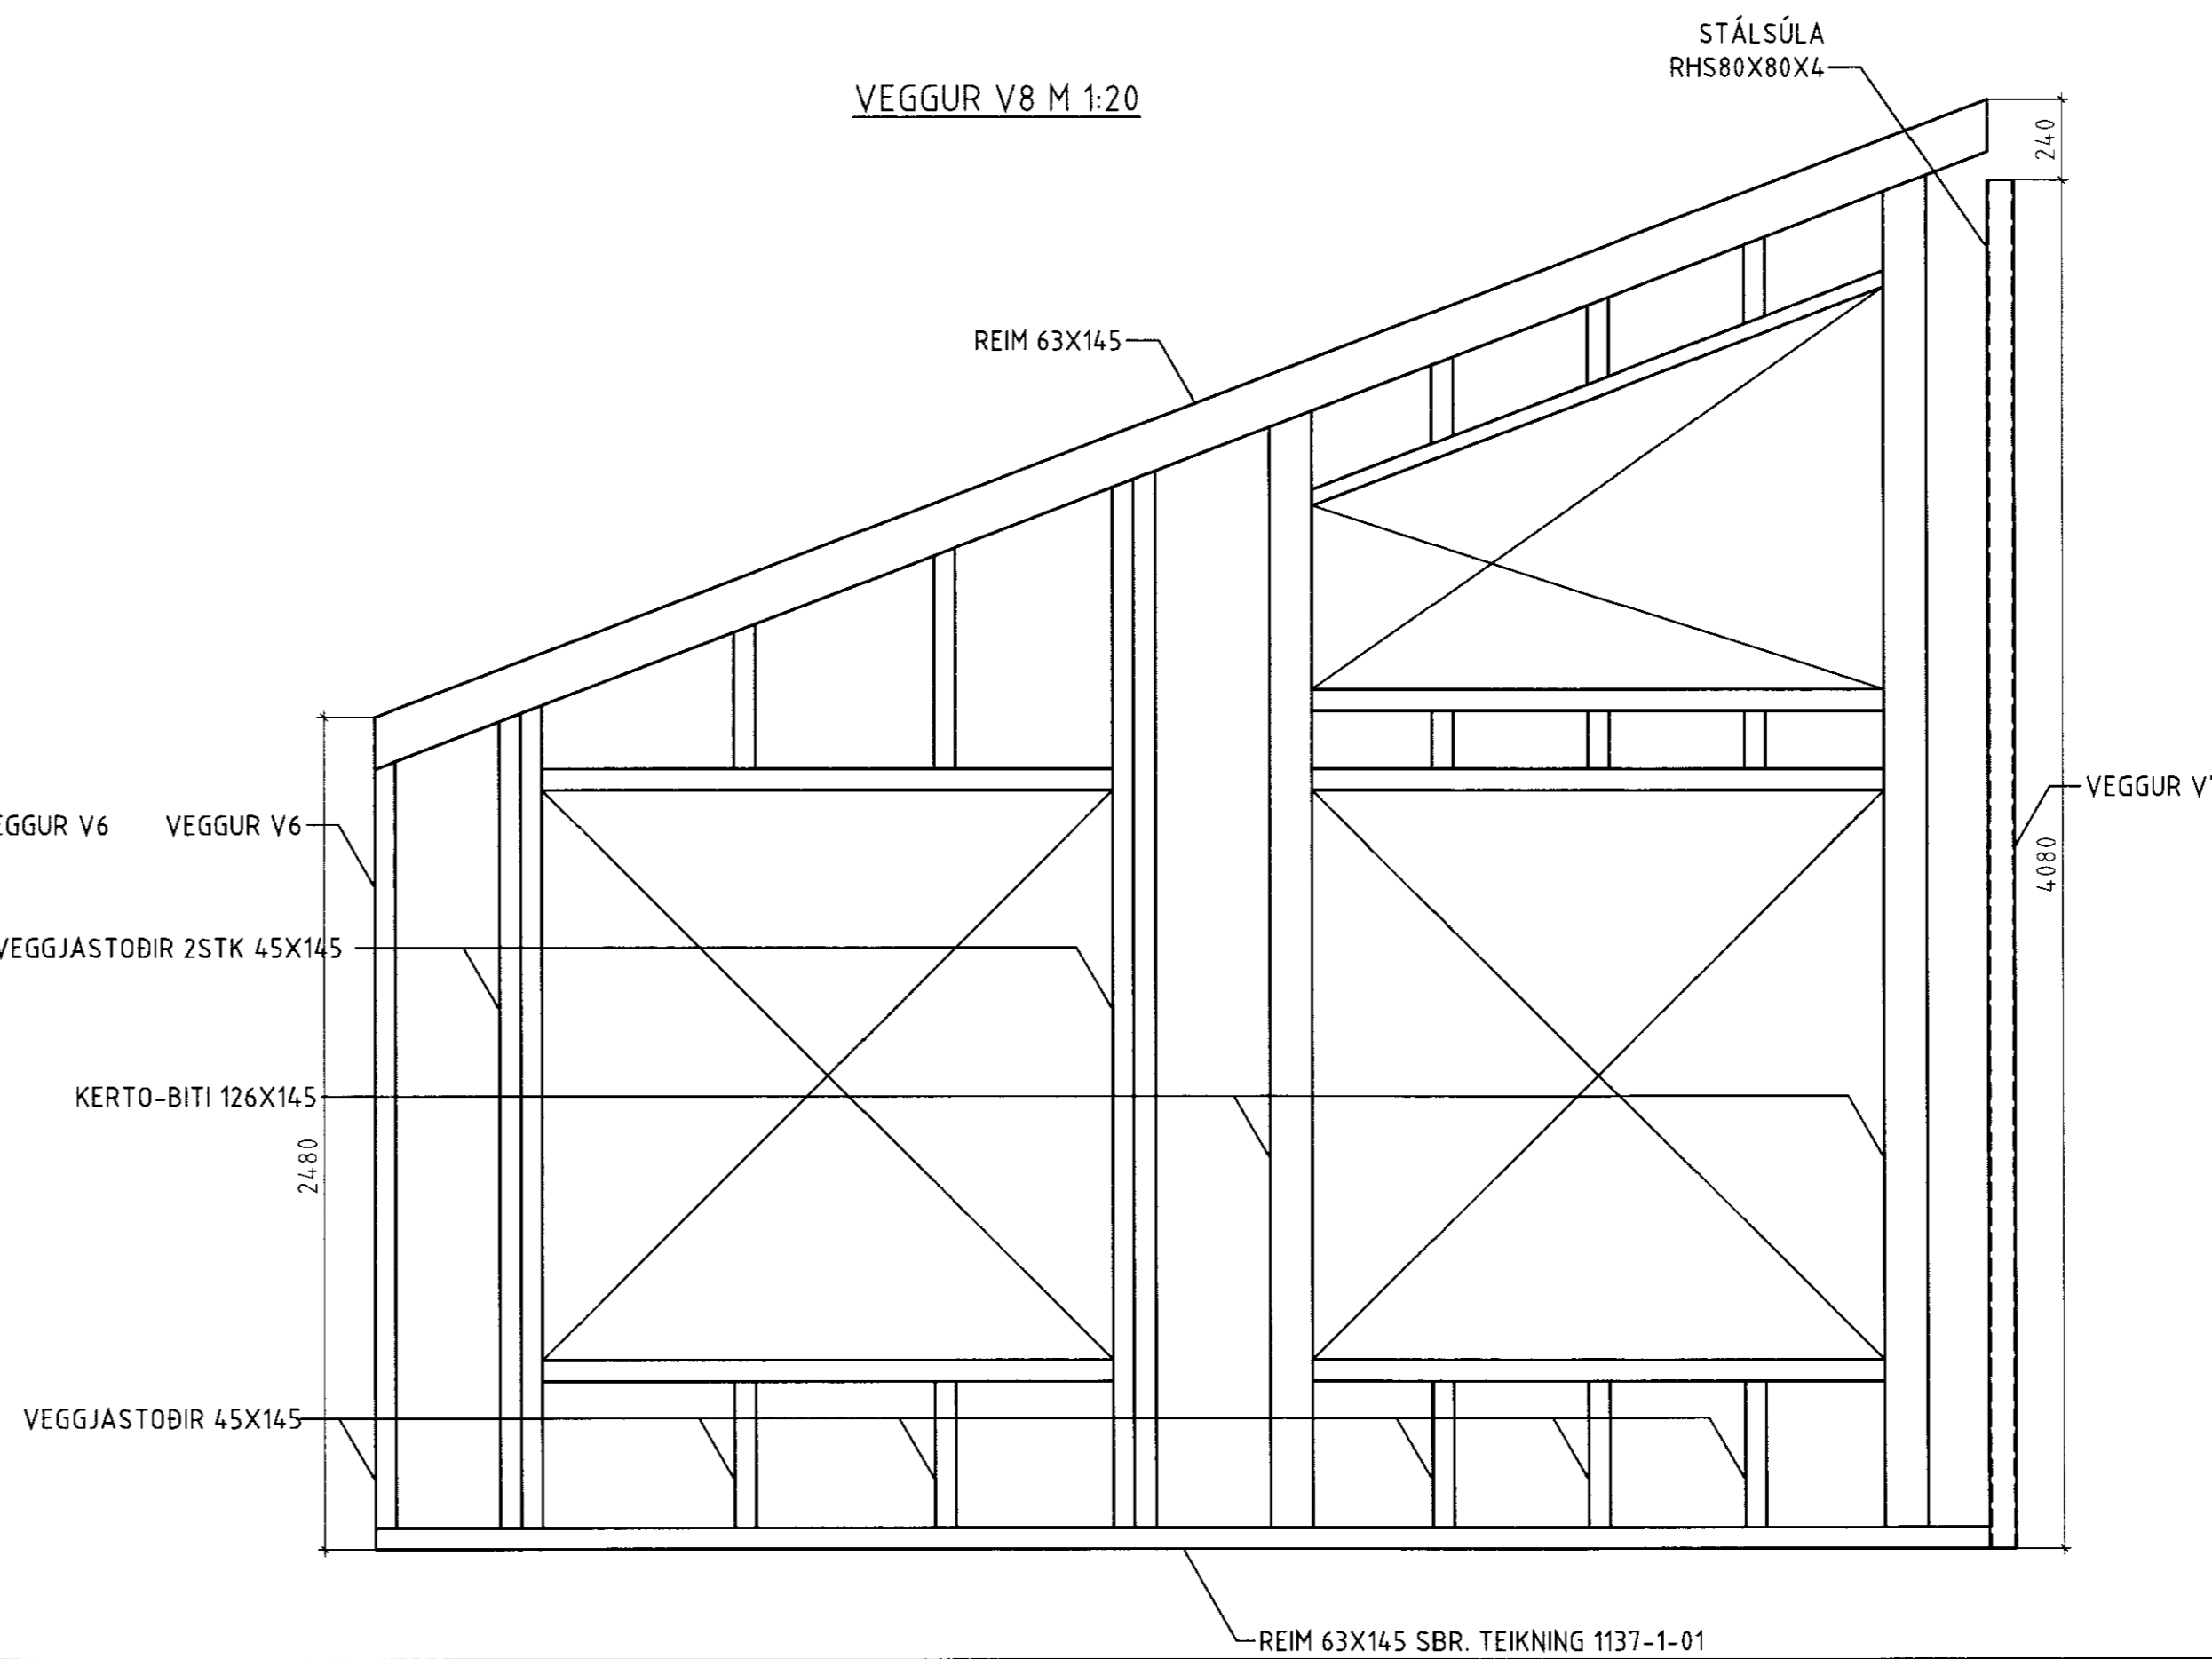

ÁRITUN ABALHÖNNUBAR KT

NR	DAGS	BREYTING	SAMP



GRÍMSNES LAND NR. 116  
SUMARHÚS AÐ HESTI  
HLÍÐARMYNDIR VEGGJA  
ÁSÝNDIR

MKV	TEKNI/HÖNN	DAGS ÚTG	TEKNI NÚMÉR
1:20	ALH/ALH	10.06.08	1137-1-07

ÁRITUN HÖNNUBAR KT SANDYKKT  
HÖNNUBUR BREYTINGAR DAGS BREYTINGAR BREYTING NR