




SNÍÐ Í ÞAKKANT, Mkv. 1:10

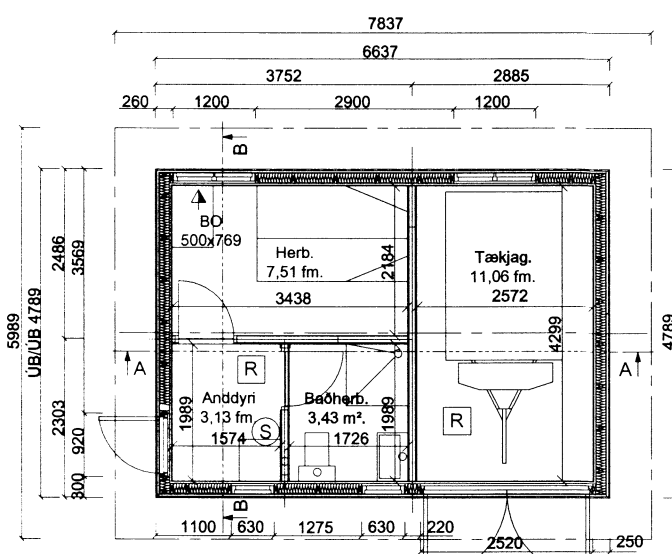


SMÁHÝSI (MHL 2) MKV. 1:50

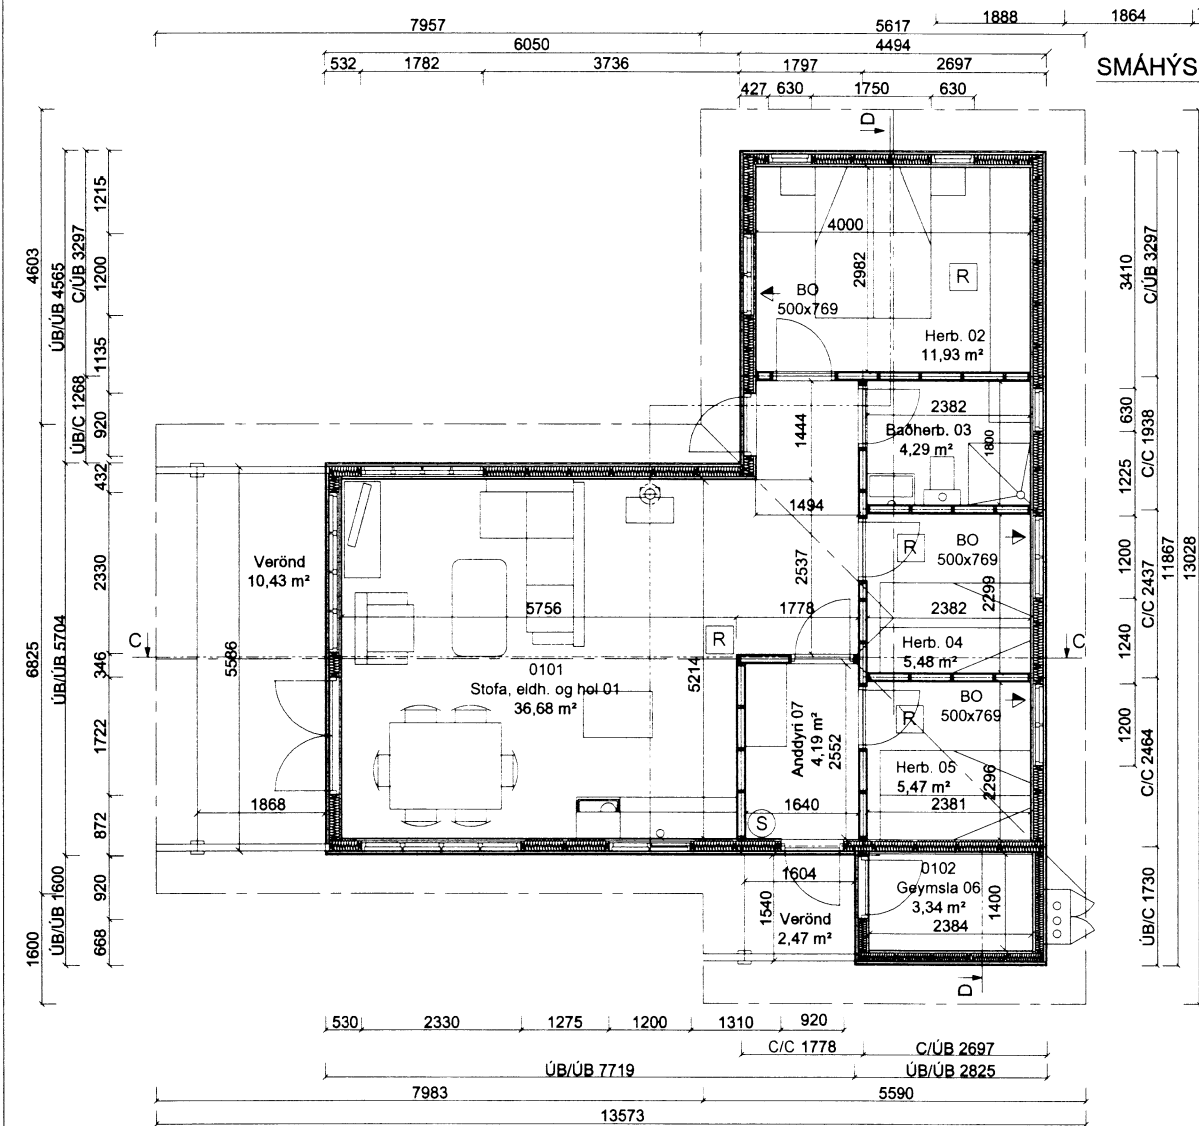






GRUNNMYND HÚSS (MHL 1) MKV. 1:50

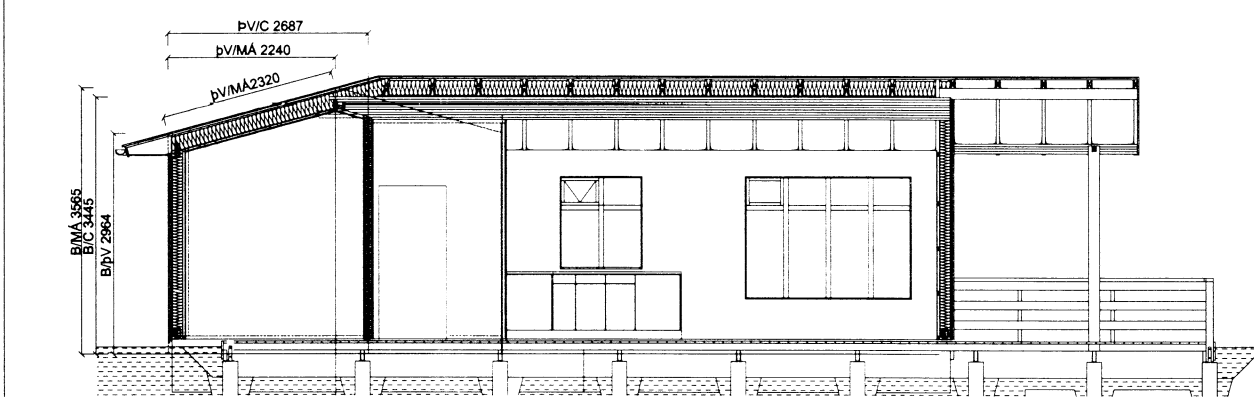


SNÍÐ C-C Mkv. 1/100

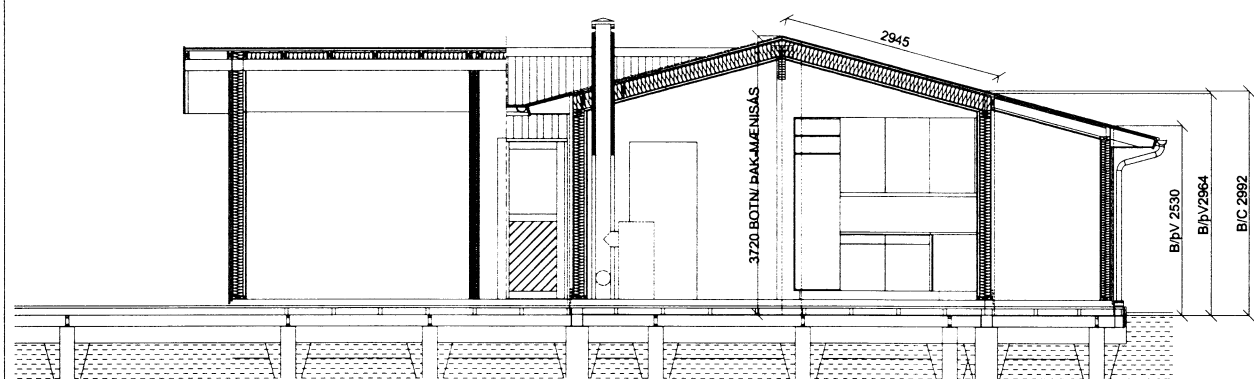


SNÍÐ D-D Mkv. 1/100

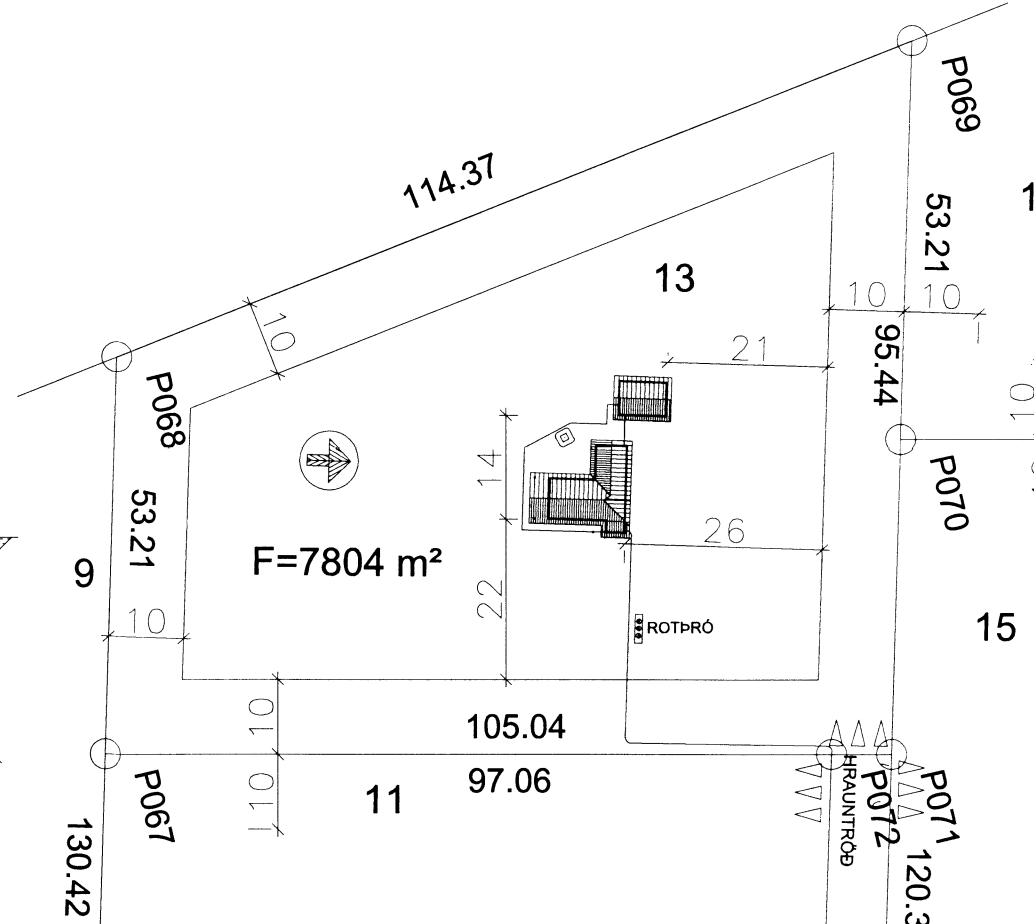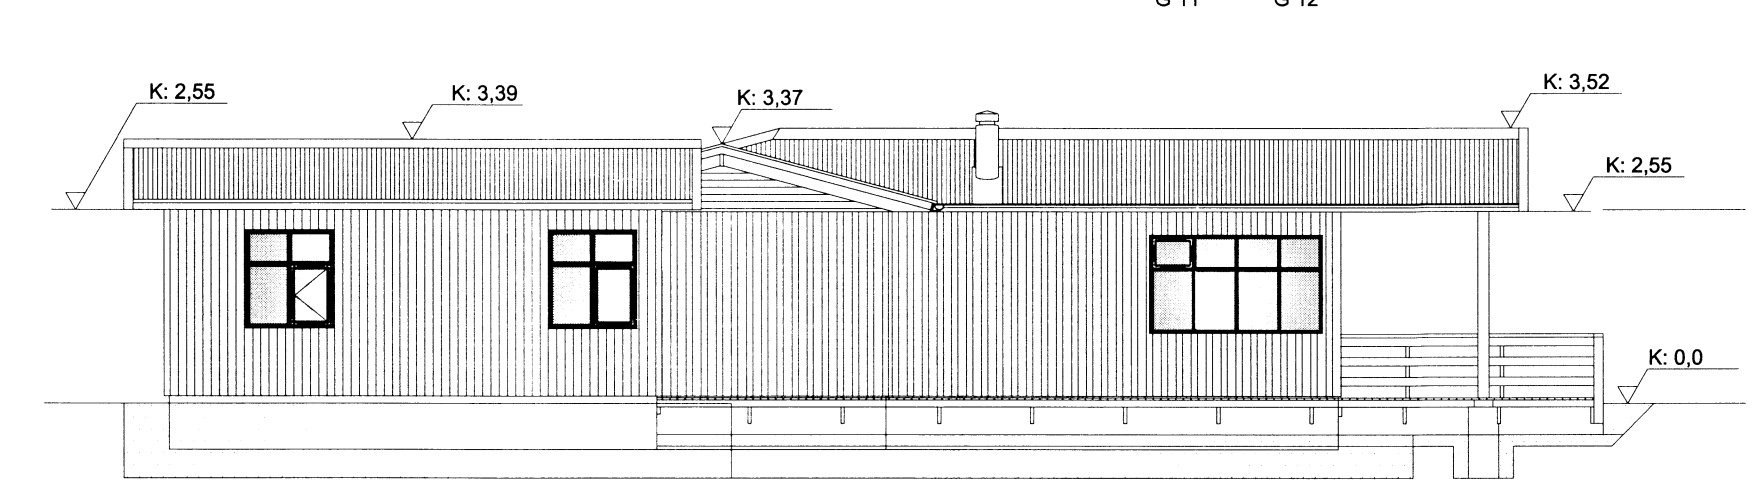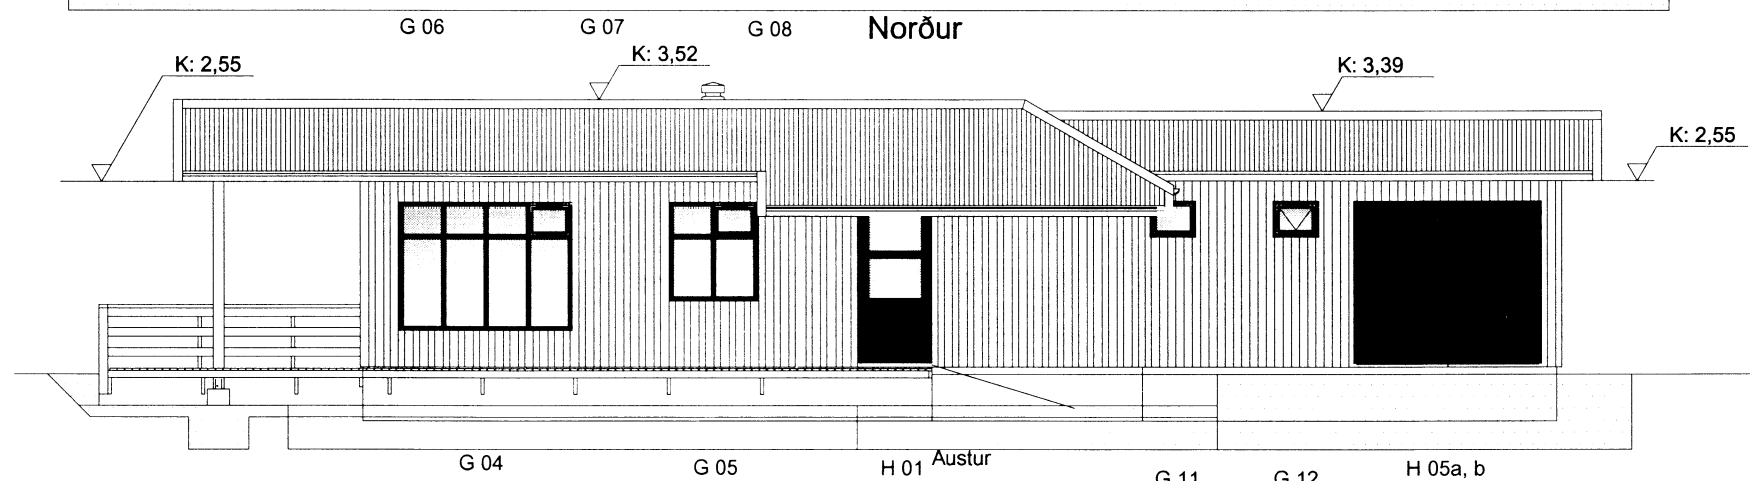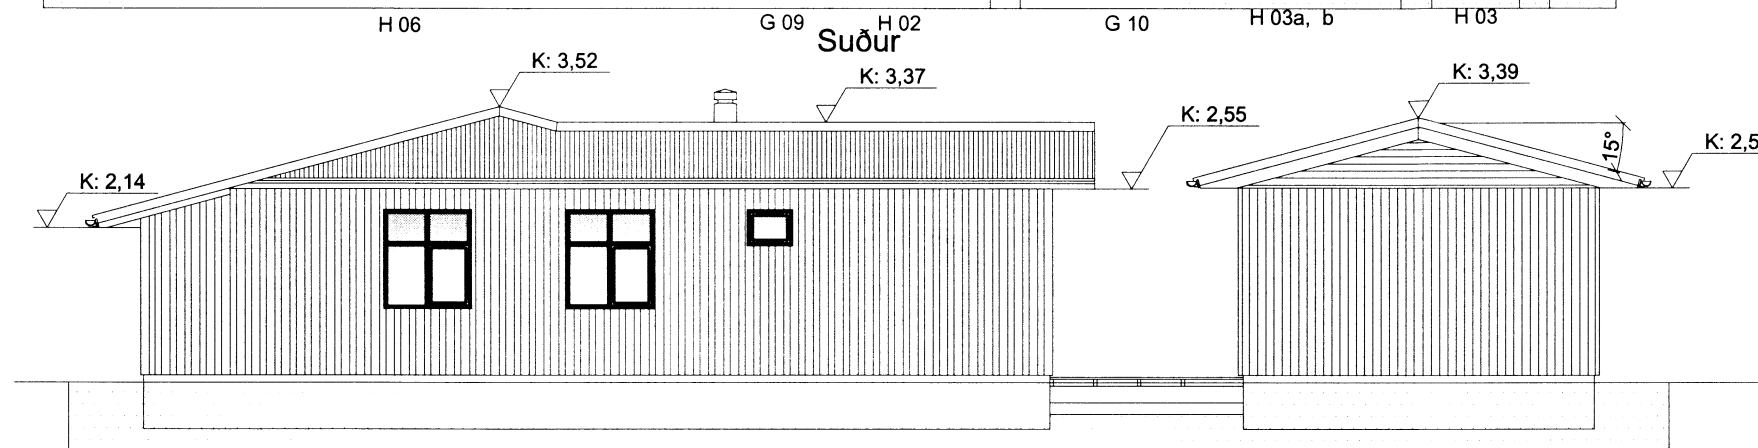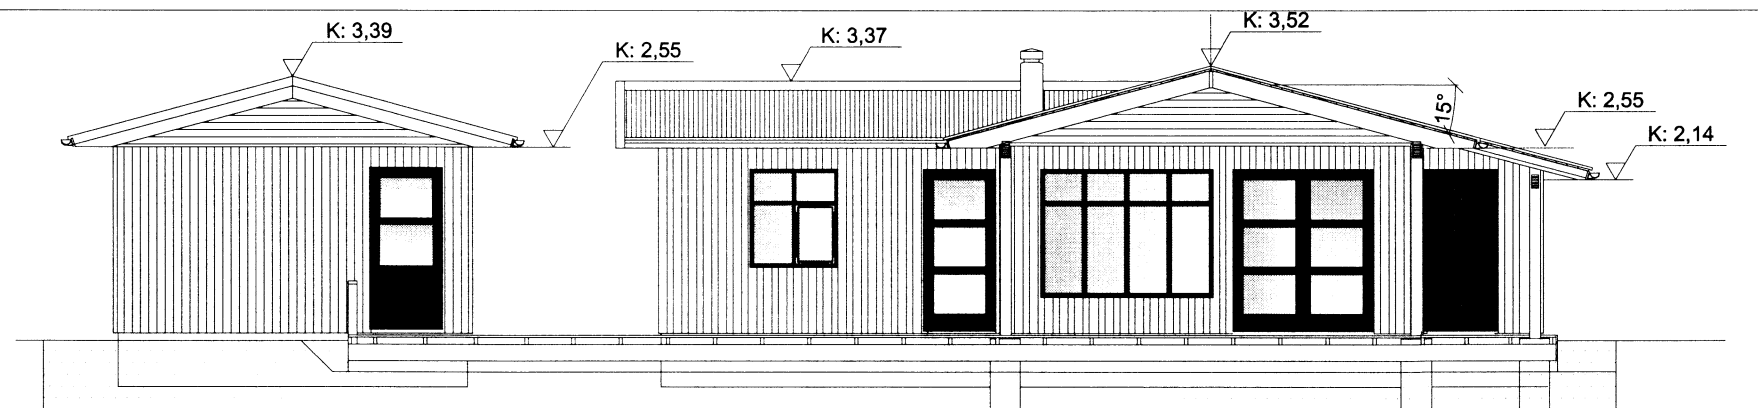


AFSTÖDUMYND, Mkv. 1:1000

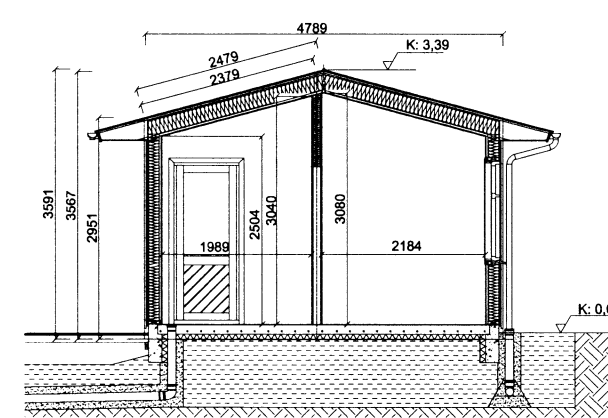

SNÍÐ B-B Mkv. 1:100

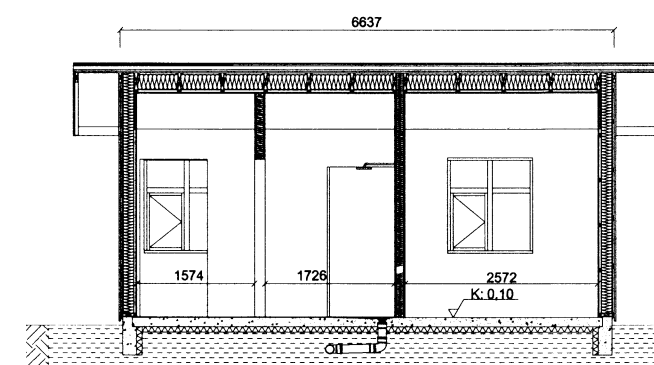

SNÍÐ A-A Mkv. 1:100

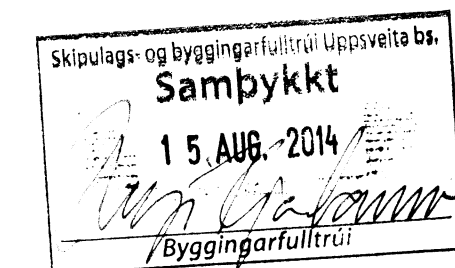

SKÝRINGAR

HÚS ER TIMBURHÚS Á STEYPTUM SÖKKLI. VEGGIR OG ÞÖK SKULU VERA E130 OG KLÆDNINGAR Í FLOKKI 2. REYKSJYNJARAR OG SLÖKKVITÆKI SKULU VERA Í HÚSI. AÐ ÖÐRU LEYTI GILDIR SAMÞYKKT DEILISKIPULAG. Á ÖLLUM SVEFNHERBERGJUM SKAL VERA OPNANLEGUR GLUGGI (BO), SEM UPPFYLLIR GREIN 159 Í BYGGINGAREGLUGERÐ. GÓLF/SÖKKULL ER ÚR STEINSTEYPU/EINANGRUN 75mm, VEGGJAGRIND 50*150/EINANGRUN 150mm, SPERRUR 50*225/EINANGRUN 200mm. Á VEGGJAGRIND AÐ UTANKOMI 10mm KROSSVIÐUR, 12mm LOFTBIL UNDIR ÚTVEGGJAKLÆDNINGU, MÚSANET VIÐ FÓTSTYKKI. Á SPERRUR KEMUR 21mm KROSSVIÐAR KLÆDNING, TJÖRUPAPPI OG ÞAKSTÁL. UNDIR ÞAKKLÆDNINGU KOMI 25mm LOFTBIL OFAN EINANGRUNAR, EN UNDIR EINANGRUN KOMI RAKASPERRA, LAGNAGRIND OG LOFTAKLÆDNING. ÚTLOFTUN Á ÞAKI SKAL VERA SAMKVÆMT BYGGINGAREGLUGERÐ. VEGGJAGRIND SMÁHÝSI ER 50*150mm OG SPERRUR 50*225mm, EINANGRUN OG UPPBYGGING ER SAMSVARANDI HÚSI. HÚS MED GEYMSLU ER 85,2 m² AÐ FLATARMÁLI OG SMÁHÝSI ER 31,8 m². LÓÐ ER 7804 m². AÐ ÖÐRU LEYTI VÍSAST TIL SKRÁNINGARTÖFLU UM STÆRÐIR MANNVIRKJA. FRÁRENNSLI FER Í ROTÞRÓ.

BO Þýðir björgunarmannop.

Helstu stærðarmál:

HÚS:	85,2 m²	279,51 m³
SMÁHÝSI:	31,8 m²	103,95 m³
SAMTALS:	117,0 m²	383,46 m³

BOTN 23,4 m³, ER INNIFALIN Í HEILDARRÚMMÁLI

SÓLPALLUR: 111,29 m²

LÓÐARSTÆRÐ: 7804 m² => NÝTING = 0,015

VARMATAP:

ÚTVEGGIR	0,23W/m² C
ÞAK	0,22 W/m² C
GLUGGAR	1,78w/m² C
HURDIR	1,8 W/m² C

Breytingar		Áritun		HRAUNTRÖÐ 13, VAÐNESI	
△	Aðalhöfundur	[Signature]		GRUNNMYND, ÚTLIT OG AFSTÖDUMYND	
△	Hönnuður	[Signature]		Hamnó af: SJ	
△	Br. nr.	[Signature]		Teiknað af: SJ	
Dagsetn. Skýringar		Br. nr.		Dagsetn.: SEPT. 2009	
				Kvarð: 1:100, 1:1000	
				Nr.: OS-B-0009-01	
				Bláa: Útgáfa: 1	