


MÖTTEND
 13. AUG. 2010
 Eyjólfsson / Arnarsson

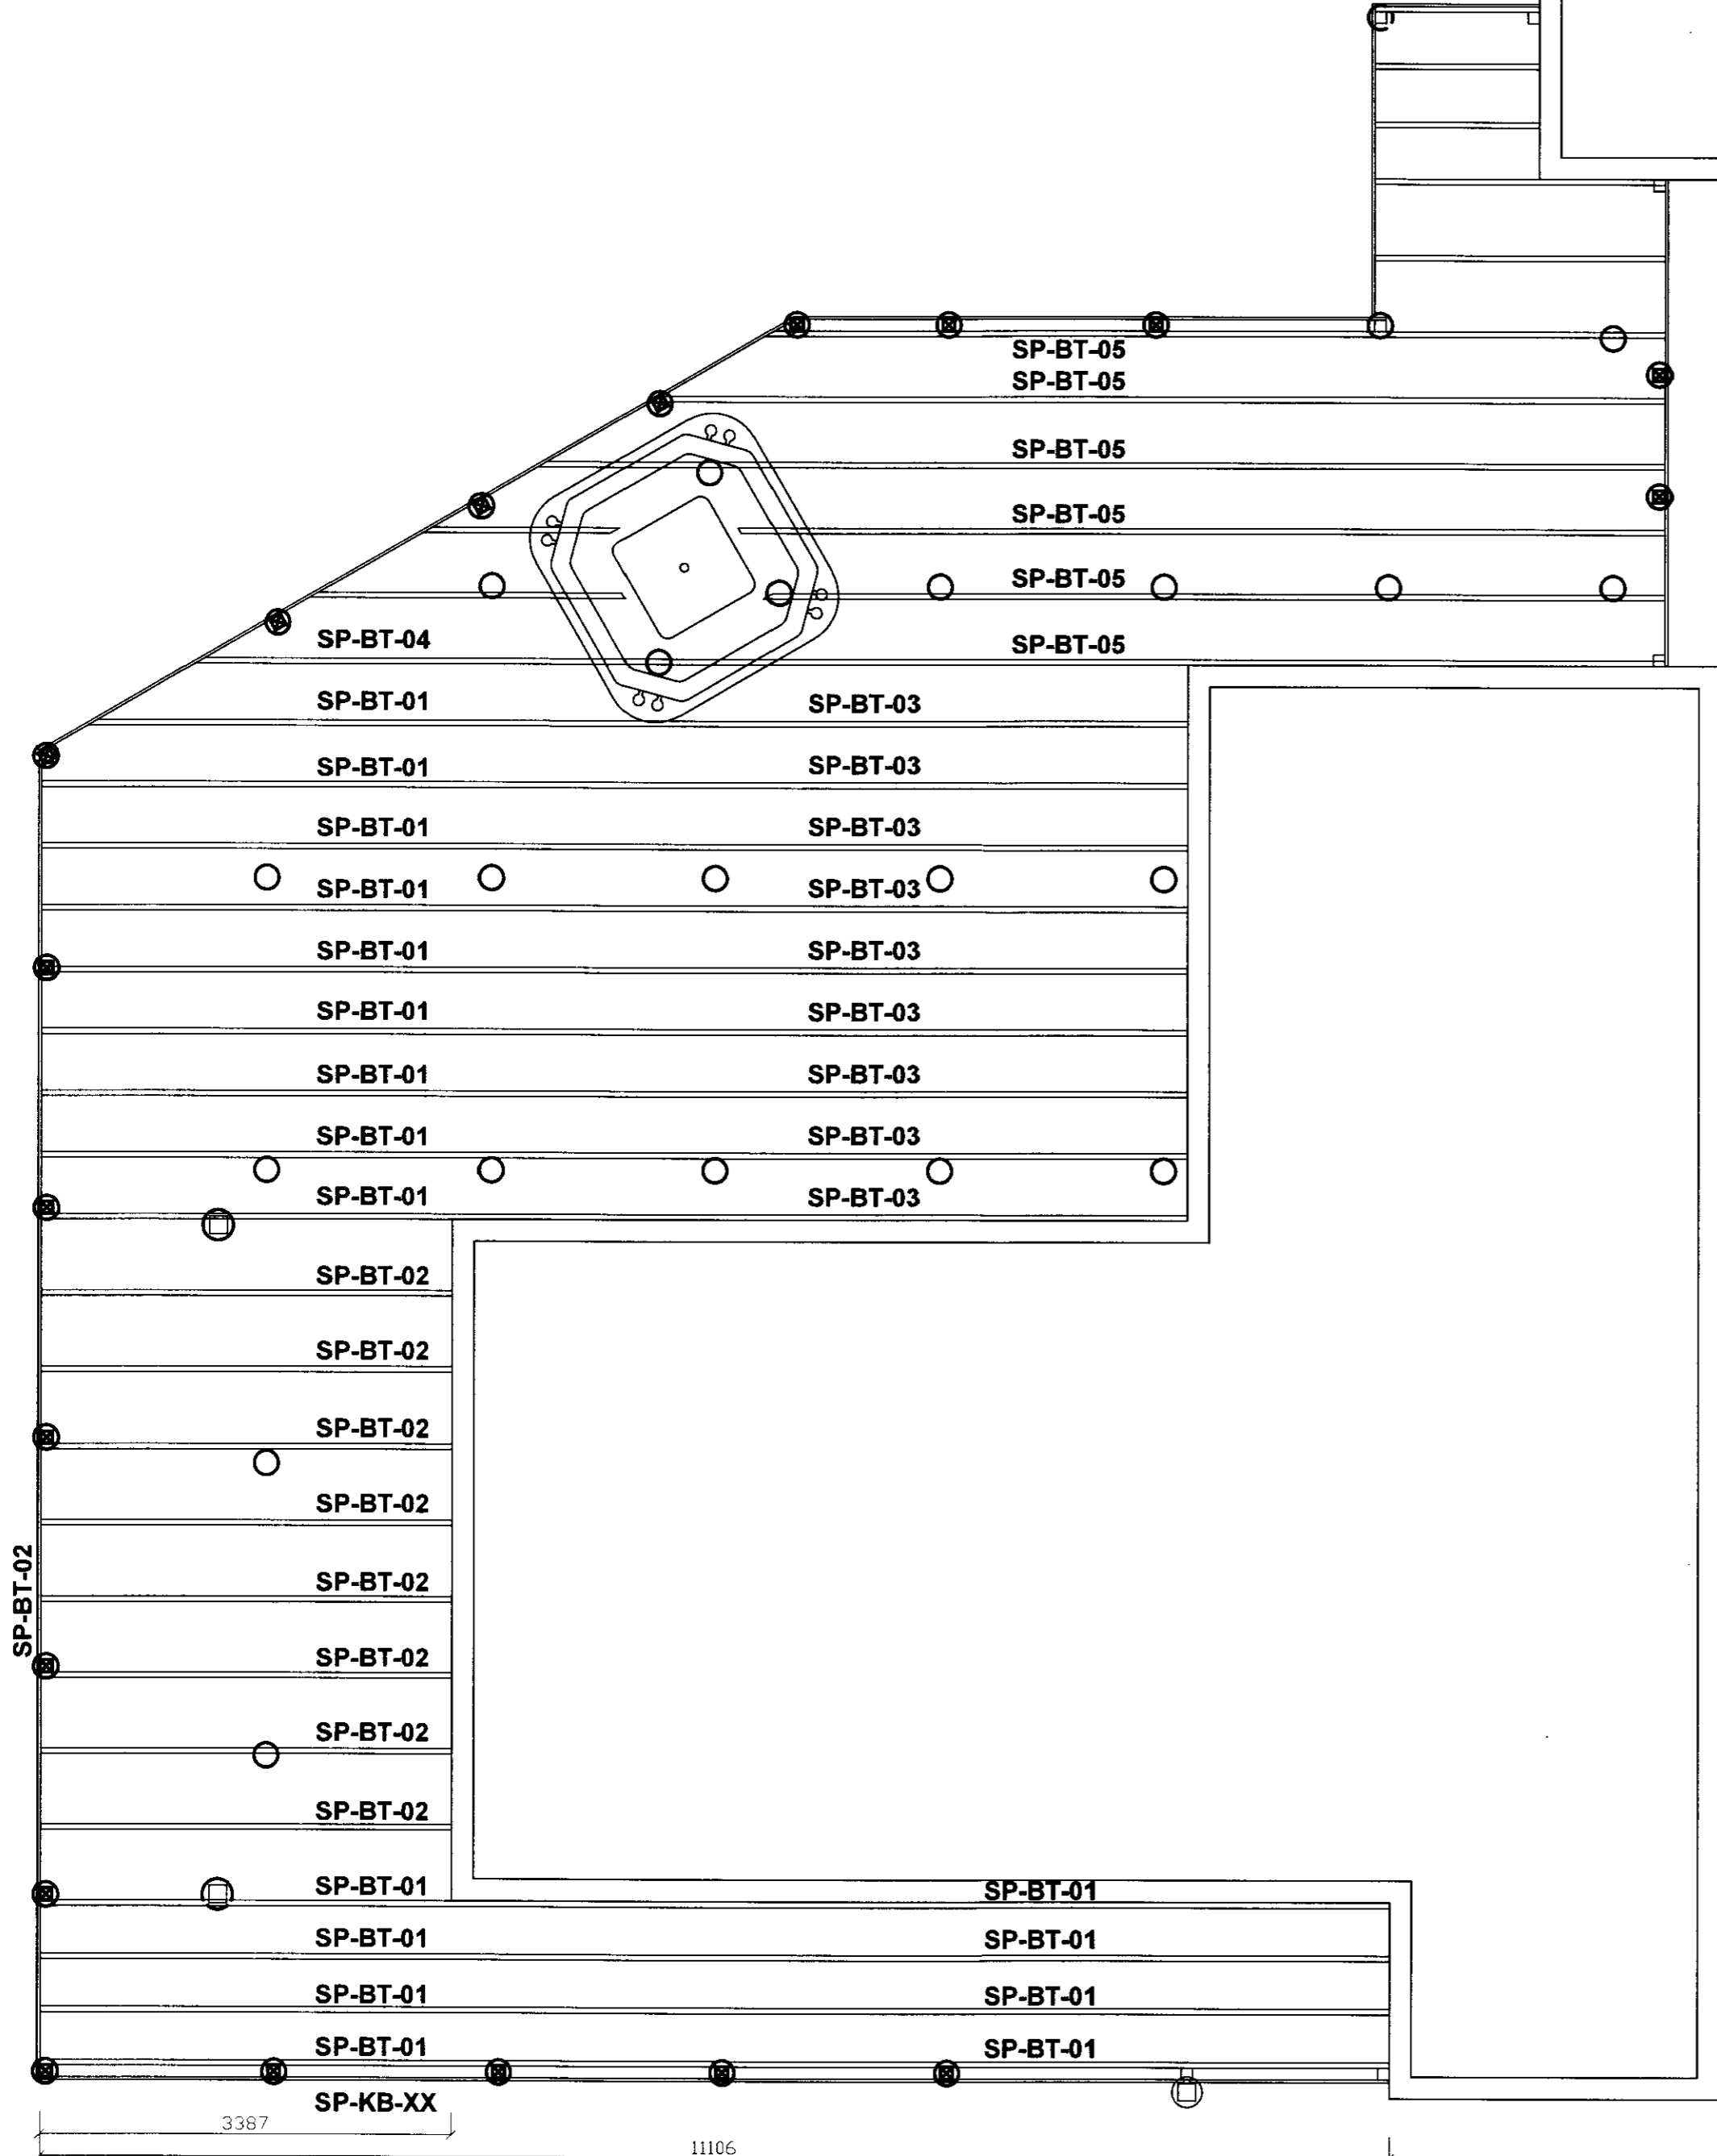

SB-KB-XX	22 X 120, L= 5700	STK	6
SB-BT-05	45 X 95, L= 6000	STK	6
SB-BT-04	45 X 95, L= 4400	STK	1
SB-BT-03	45 X 95, L= 4100	STK	16
SB-BT-02	45 X 95, L= 3600	STK	9
SB-BT-01	45 X 95, L= 5700	STK	18
AUÐKENNI	STÆRD	EINING	MAGN

BITAR STAÐSETJIST VIÐ VEGGI OG HANDRÍÐSSTÓLPA EN
 DEILIST JAFNT AÐ ÖÐRU LEITI Á MILLI ÞEIRRA.
 BITAR FESTIST VIÐ DREGARA MEÐ BMF-ÞAKÁSARANKERI 210
 OG NEGLIST KAMBSAUM 8x40/40
 SJÁ EINNIG DREGARA Á TEIKNINGU NR. OS-S-0909-17

Breytingar		Arituð.		HRAUNTRÖÐ 13, VAÐNESI Verk & lækni ehf SÓLPALLUR, BITAR UNDIR KLÆÐNINGU Sigurður Jónsson, kt. 210254-5799 Tæknifráeðingur		Standað af: SJ Dagsm. 2009	
Abalhönnuður: Kt. 240785-2439		Hönnuður/Áhrifdráttar: Kt. 240785-2439				Táknað af: SJ Kvæði: 1:50	
Dagsein. Skýringar		Br. nr.		Yfirlitað af: - Nr.: OS-S-0909-18		Artab: - Blað: 22 -	