



Allar festingar skulu vera galvanhúðaðar eða ryðvarðar. Setja skal asfaltþappa á dregara undir pallinn. Í þaki skal koma fyrir vindbandi 1.5x25 sem liggur í kross yfir þak. Vindband neqlist með 2 stk. 3,1x75 (3") í sperrur og 5 stk. 3,1x75 í hornstoðir veggja. Öll mál á grind svo og gluggaop, hæð upp í glugga og öll mál, skulu ath. á teikningum arkitekts. Þakull er 200MM.

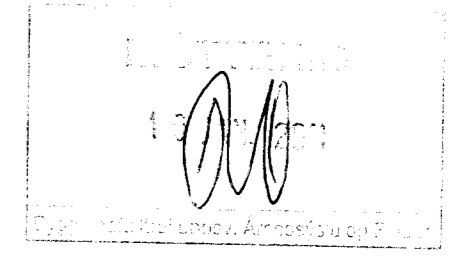

ÞAKVIRKI 1:50

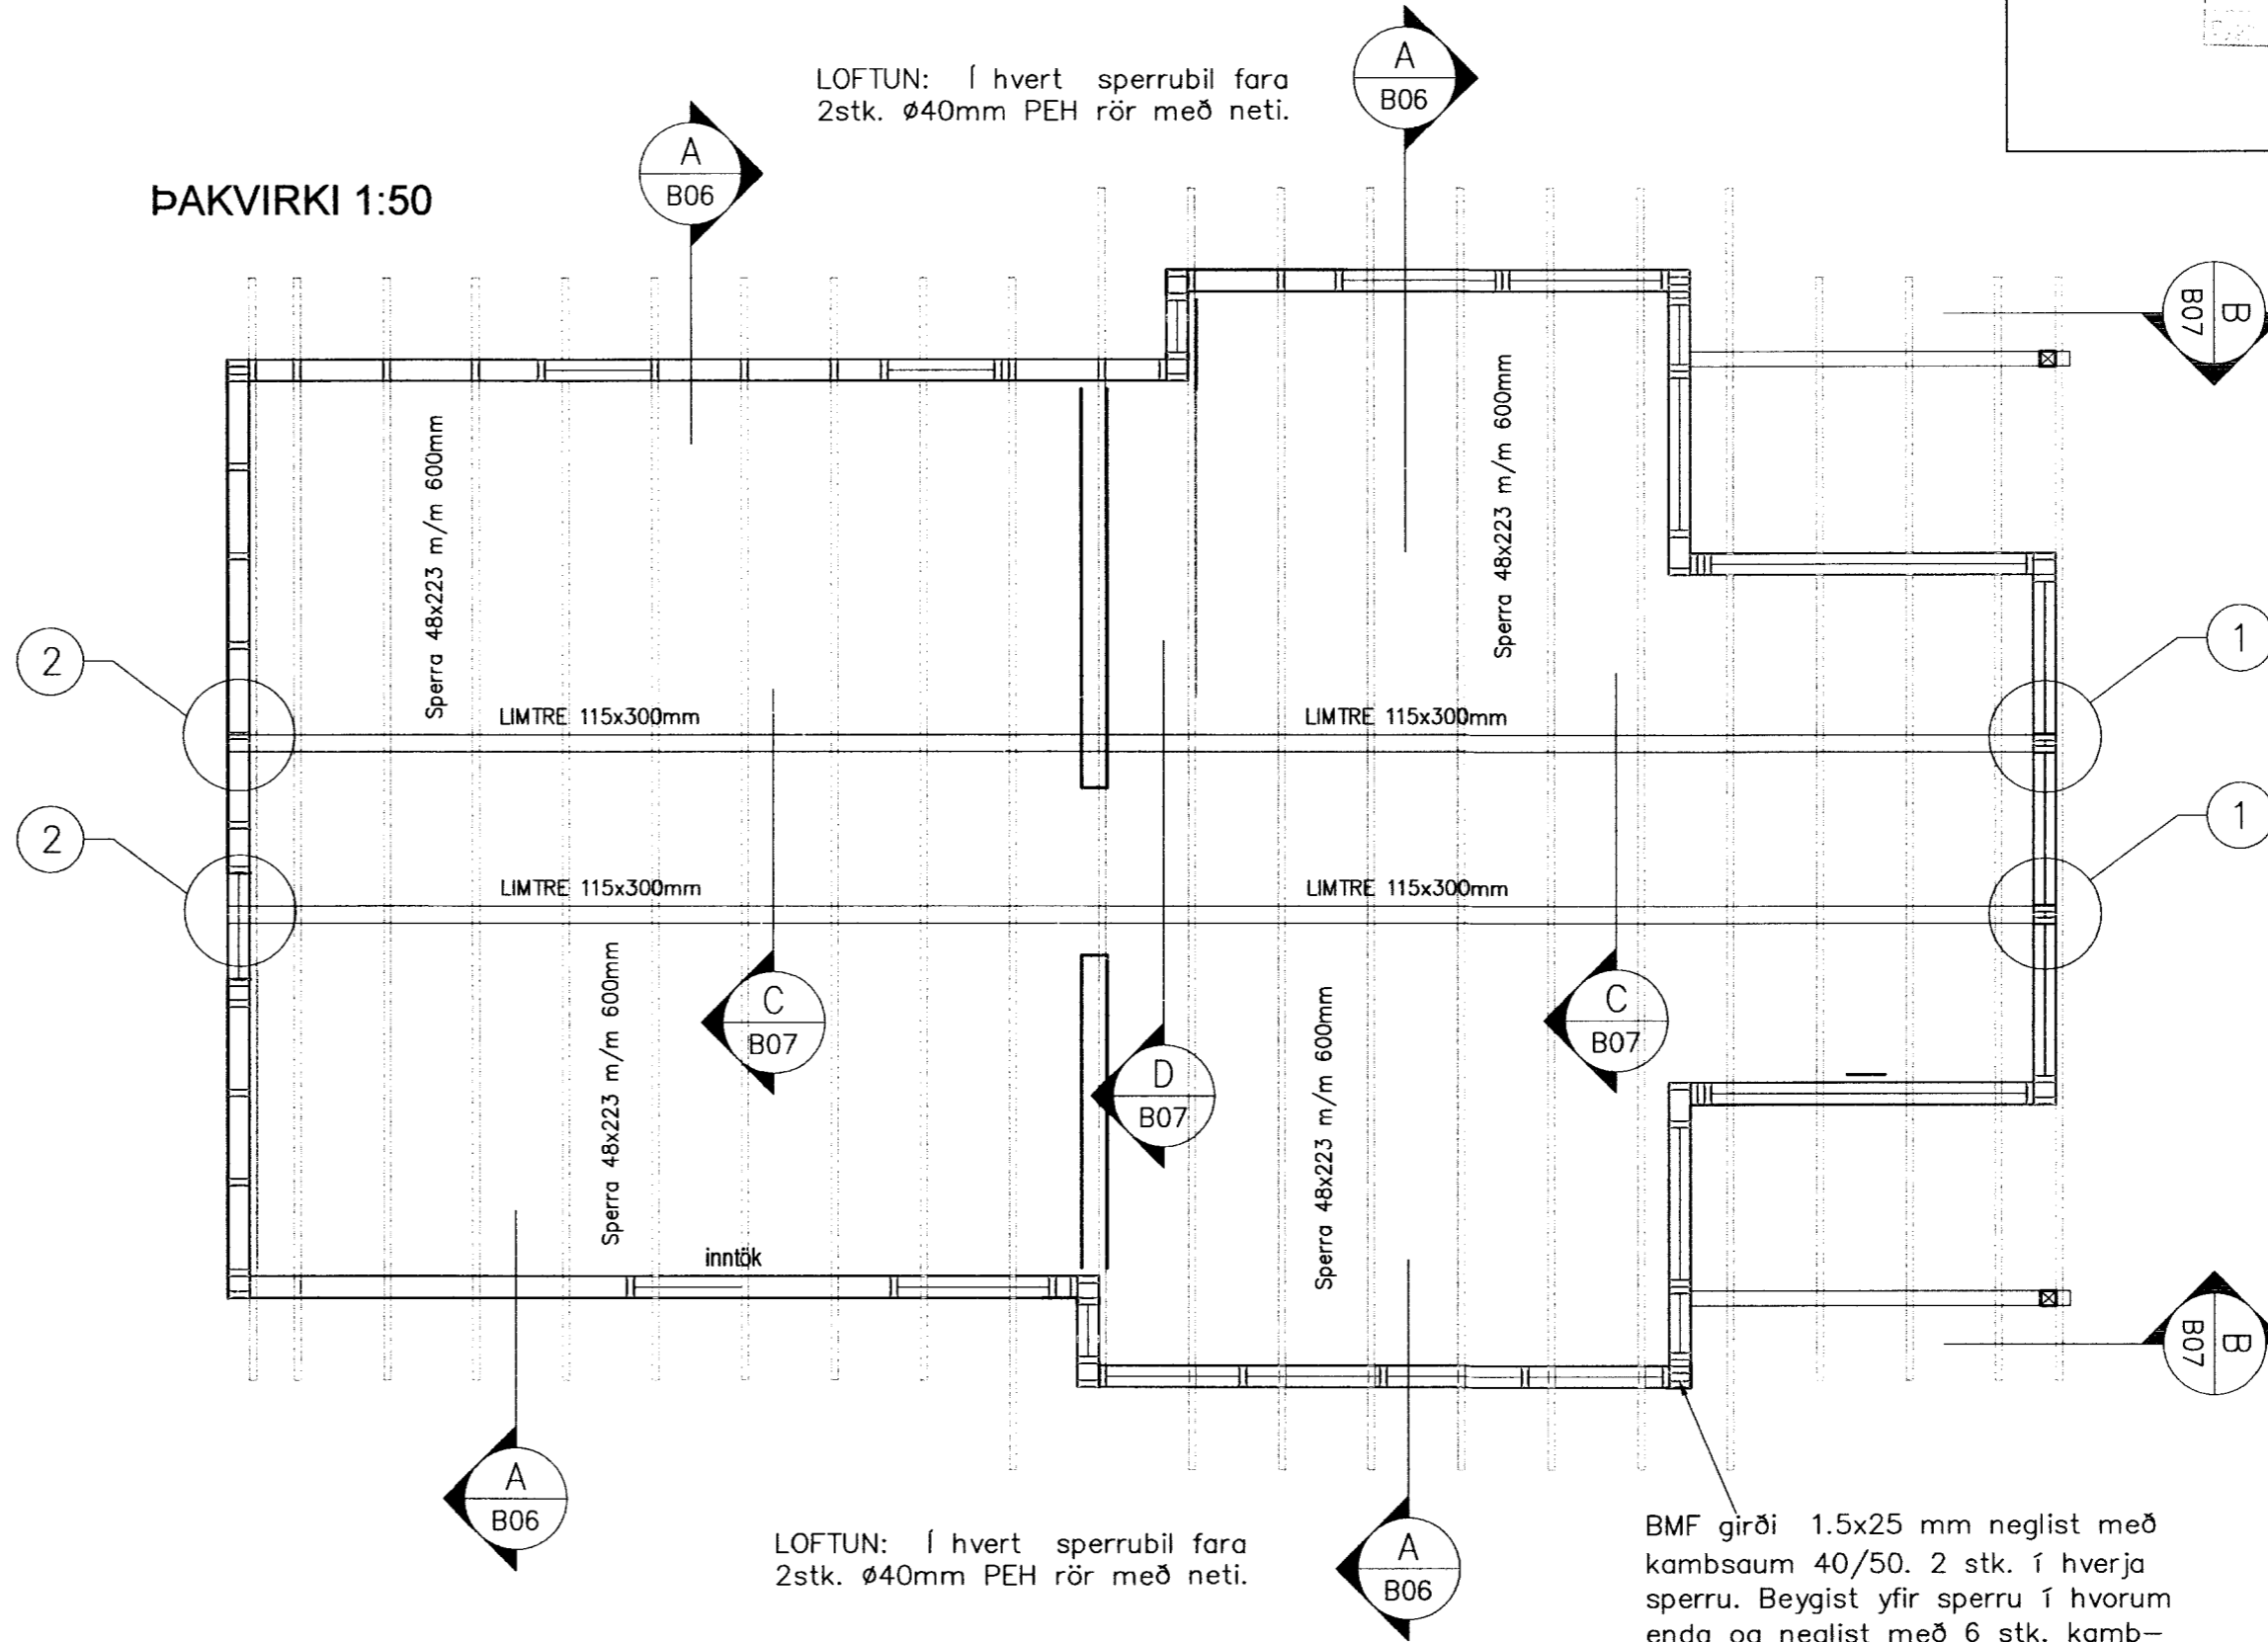

BMF vinkill nr.7050 komi á hvora sperruhlið. 6 stk. skrufur BMF nr.95535.0 koma í hvem vinkil. Einnig má nota BMF 105 vinkil.

BMF vindskeiðarfesting nr.14260 Festist með 5 skrufum 5 x 35mm á hverja speru.

Sæti er tekið úr sperru, sjá teikningu af sperru.

Bolti 10 x 80mm, skinna kemur undir haus og ró. Yfirstk. reim, 50 x 150 mm. Festingar 2 stk skrufur, 5 x 120mm í hverja stoð. BMF vinkill nr.105, án styrks, komi á hvora hlið. 2x6 stk. skrufur BMF nr.95535.0 í hvem vinkil.

BMF vinkill nr.7050, komi á hvora hlið. 2x6 stk skrufur BMF nr.95535.0 í hvem vinkil. Einnig má nota BMF 105 vinkil.

Allt tré skal hefðað í mál með kylvél: Sperrur 48 x 223 mm. Veggjaefni 45 x 145mm. (50x150mm) Réttiskeiðar 35 x 150mm.

Réttiskeið undir yfirstk. á grind 35 x 150mm. Festist með 6mm skrufum, L=100mm. 2stk í hverja stoð. Tekið úr stoðum fyrir réttiskeið.

Lausholt yfir glugga 50 x 150 mm Festist með 2 skrufum 5 x 120mm í hvem enda.

Ef gluggi er breiðari en 2m kemur. Lausholt undir glugga 35 x 120 mm. Festist með 2 skrufum 5 x 100mm í hverja stoð. Tekið úr stoðum fyrir lausholt undir rúgga. (Fyrir frégang undir glugga)

(Stoð 45x145mm) Stoð 50x150mm

BMF. vinklar nr. 105, með styrk koma á hvora hlið, festingar BMF saumur 6x4x4 í hvem væng Skrufa 5x120mm

Múrbotli 12 x 200mm m/m 600, komi í annan vinkilinn á hverri stoð, hinn vinkilinn festist við reim með 4 skrufum BMF nr. 95535.0

Fótsreim 50x150mm Þéttillisti t.d. Illmod 20/10-18mm

Undirstaða réttist af með lögna undir úrveggjagrind af með þarf.

Einangrunarlisti 12x100mm, Steinull

Milliklossi 80 x 80 x 10mm krossviður. Komi þar sem boltar eru.

Undirstaða 200mm.

A SNIÐ – Almennt snið í útvegg. Mkv. 1:10

SKÝRINGAR

Grind 45x145 m/m 600mm er í útveggjum, 50x100mm í innveggjum. Timburstærðir eru í mm. Grindaefti sé í gæðaflokki T10 (K18) eða betra. Límtré sé í gæðaflokki L40. Allt grindaefti skal þykktarhefna á kanta. Allt ónefnt Grindaefti í útveggjum er 45x145 mm eða 48x148 mm. Þak er loftað með 2x40 mm PEH röri með neti í hverju þakbili. Útveggjagrindur klæðist að utan með 9mm krossviði, til vindstífgingar og sem vindvörn. Neqlist með 28x60 mm nöglum m/m 15mm, (2" galv. m/m 150). Undir boltarær, sem herðast að tré, komi skífur 40x40x4 mm. Á þó ekki við um límtré, þar má nota hringlaga skífur Ø25 mm.

Dags.	Breytingar	Nr.	Nafn
meter Verkfræðistofa ehf Síðumúli 1, 108 Reykjavík			
ÁRITUN SAMRÆMINGARHÖNNUNAR:			
Sími: 5678922, Gsm: 8940059 meterverk@gmail.com			
HRAUNTRÖÐ 17, LANDI VAÐNESS			
ÞAKVIRKI OG SKÝRINGAR			
TÖLVUSKRÁ	398-801-HRAUNTRÖÐ 17	HANNAÐ FÓ	TEIKNAD FÓ
SAMÞYKKT	Fríðrik Ólafsson 2.30.592459	TEIKNING NR. 398-B06	YFIRFARIÐ FÓ
		DAGS. 20.11.2010	ÓTGÁFA 01
		VERK NR. 398	BLAD NR. B-06
			MKV. 1:50/1:10