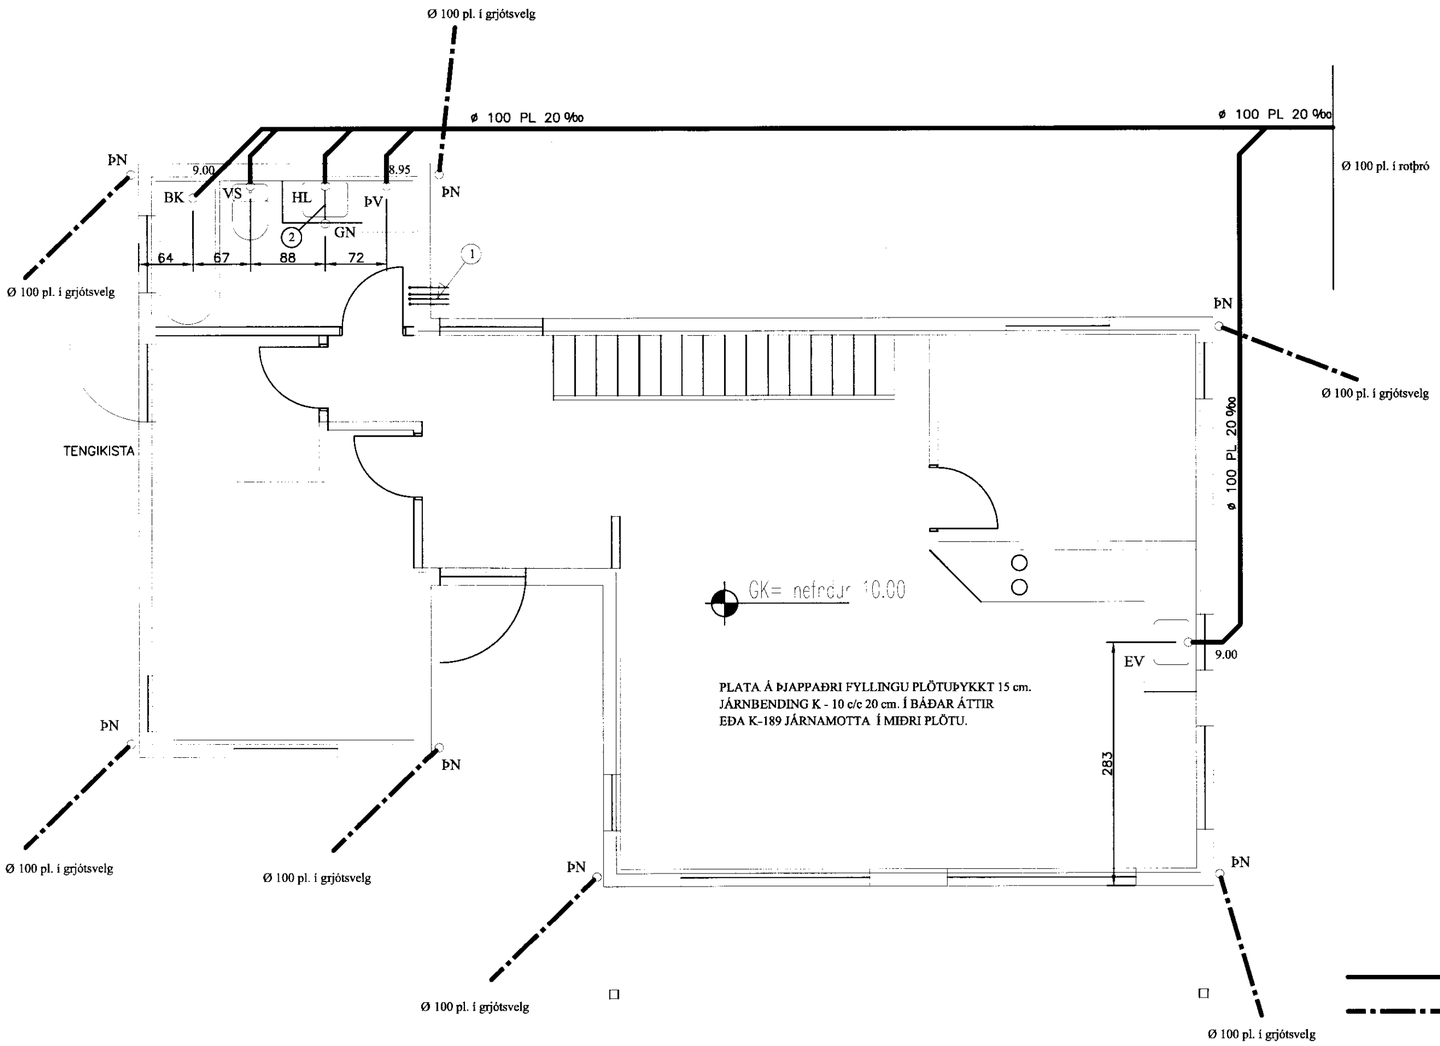


**SKÝRINGAR FRÁRENNSLISLÖGN:.**

ALLIR KÓTAR ERU Í INNRA HÆÐARKERFI
PÍPUR SKULU LAGÐAR Á VEL ÞJAPPAÐA UNDIRSTÖÐU ÚR SANDI ÞANNIG AÐ EKKI SÉ HÆTTA Á AÐ LÖGNIN BROTNI EÐA SIGI. GRUNNLAGNIR SKULU VERA PVC. EÐA STEINSTEYPTAR GRUNNLAGNAPÍPUR OG ÞANNIG LAGÐAR AÐ ÞÆR HVÍLI Á BELGJUM EN EKKI MÚFFUM. BEYGJUR Á LÖGN SKAL FRAMKVÆMA MEÐ ÞAR TIL GERÐUM BEYGJUSTYKKJUM OG SKAL ÞESS GÆTT AÐ LÖGNIN SÉ BEIN Á MILLI ÞEIRRA. ÖLL SAMSKEYTI SKULU ÞÉTT MEÐ GÚMMÍHRINGJUM. FYLLA SKAL AÐ OG YFIR LÖGN MEÐ SANDI OG ÞJAPPA EFNIÐ VEL AÐ ÞEIM. DRENLÖGN SKAL LEGGJA Á SAMA HÁTT OG AÐRAR GRUNNLAGNIR EN FYLLA SKAL AÐ OG YFIR DRENLÖGN MEÐ DRENMÖL Í STAÐ SANDS OG LEGGJA SKAL DRENDÚK YFIR MÖL ÁÐUR EN FYLLT ER AÐ HÚSI. ALLT EFNI OG VINNA SKAL VERA Í SAMRÆMI VIÐ ÁKVÆÐI GILDANDI BYGGINGARSAMÞYKKTAR UM HOLRÆSALAGNIR.

| SKAMMSTÖFUN. | HEITI. | ÞVERMÁL VATNSLÁS AÐ / FRÁ Í mm. |
|---|---|---|
| HL. | HANDLAUG | 32 / 40. |
| ST. | STURTA. | 40 / 50. |
| GN. | GÓLFNIÐURFALL. | 50 / 70. |
| EV. | ELDHÚSVASKUR. | 40 / 50. |
| SV. | SKOLVASKUR. | 40 / 50. |
| VS. | VATNSSALERNI. | 100 / 100. |
| ÞV. | ÞVOTTAVÉL. | 25 / 32. |
| UÞ. | UPPÞVOTTAVÉL. | 40 / 50. |
| | | |

**MERKINGAR:.**

1. Ø 50 PL. ÍDRATTARRÖR 4 STK.
2. MERKIR Ø 70 PL. Í GÓLFPLÖTU AÐ GÓLFNIÐURFALLI.

MERKIR PÖKKUÐ SKOLPLÖGN

MERKIR PÖKKUÐ REGNVATNSLÖGN

Ø 100 PL 20 ‰ Merkir 100 mm frárennslislögn plast PVC með 20 ‰ halla

MÁLSETNINGAR ERU FRÁ YTRI EÐA INNRI BRÚN ÚTVEGGJA EÐA INNVEGGJUM

ALLAR MÁLSETNINGAR ERU Í cm. HÆÐARSETNING ER Í INNRA HÆÐAKERFI

Allar málsetningar skulu yfirfarast áður en smíði hefst og hafa samband við hönnð ef misræmi finnst

# Hrauntröð 2

Í landi Vaðness, Grímsneshreppi

Grunnmynd Frárennsli

ABS -teiknistofa-
Jóhannes Pétursson
Kt. 010448-3959
S: 567-5107
Sigurður Sigurðsson
Kt. 010448-3959
S: 566-6613

| | |
|---|---|
| Hannað: JP | Dagsetning: 25.04.11 |
| Teiknað: JP | MKV: 1:50 |
| Samþykkt: | Nr. teikningar: FR-01 |