

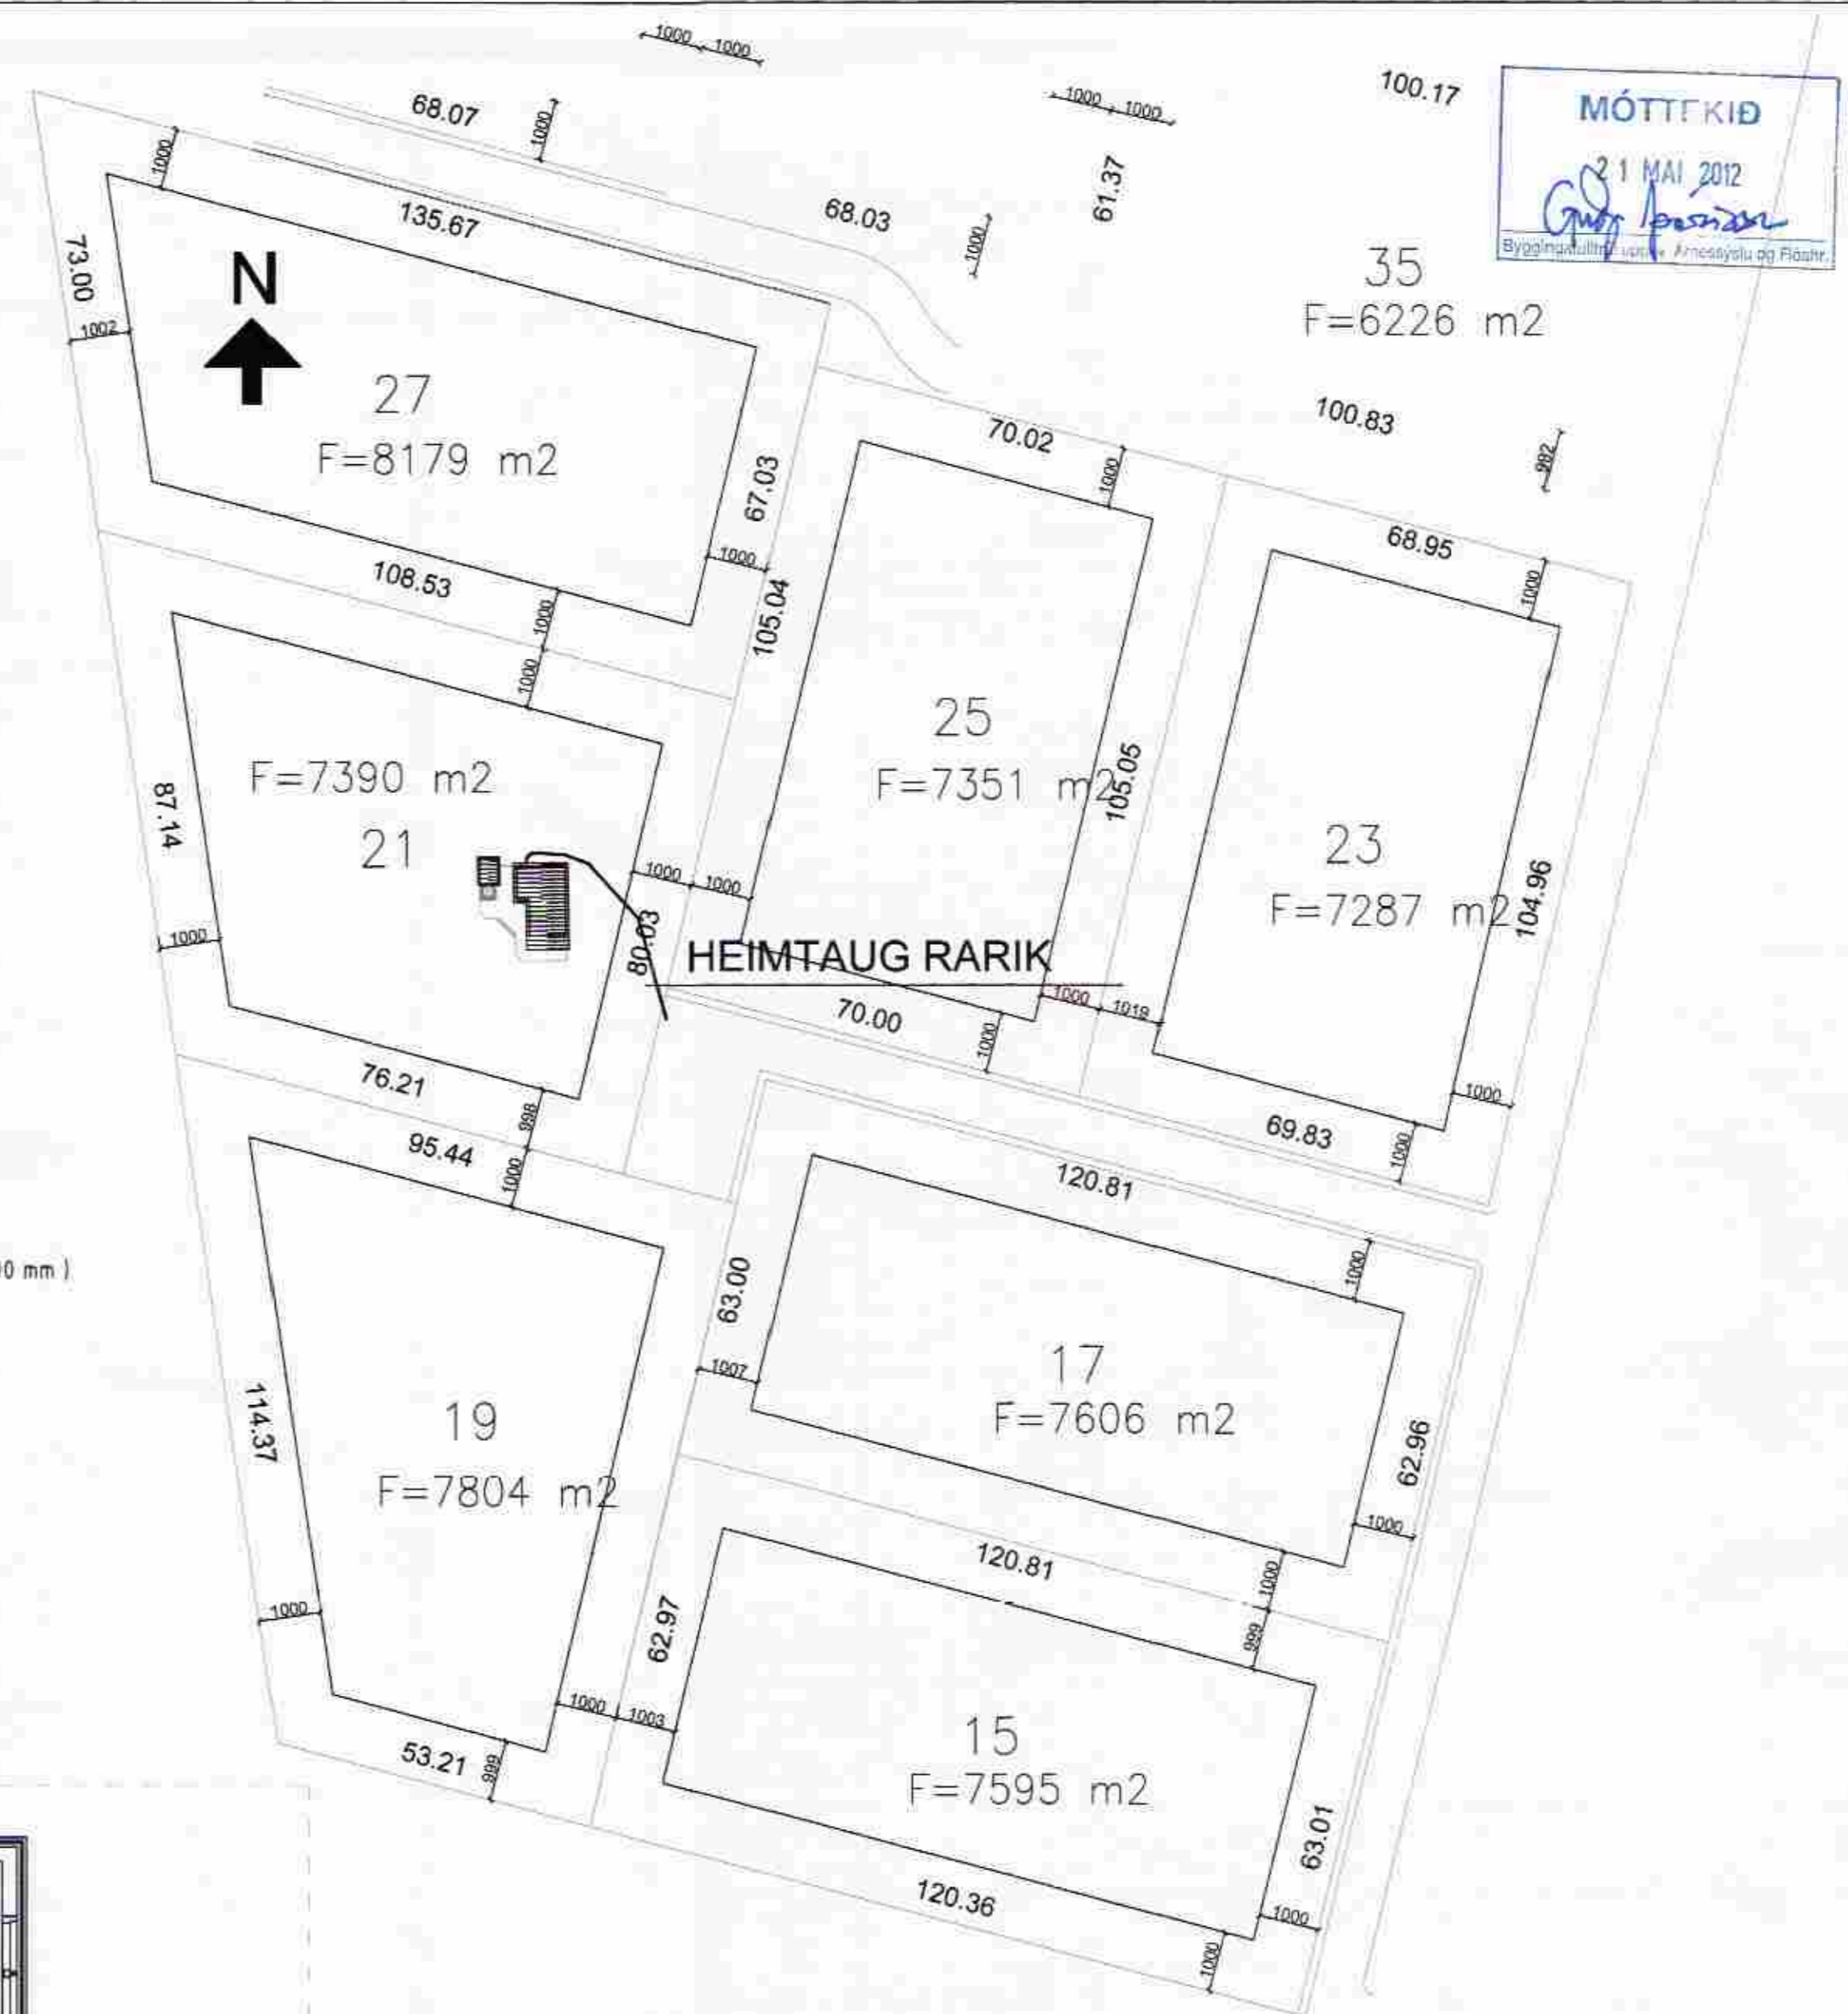


MÓTTAKID
21 MAI 2012
Byggingarlausnir
Byggingarlausnir

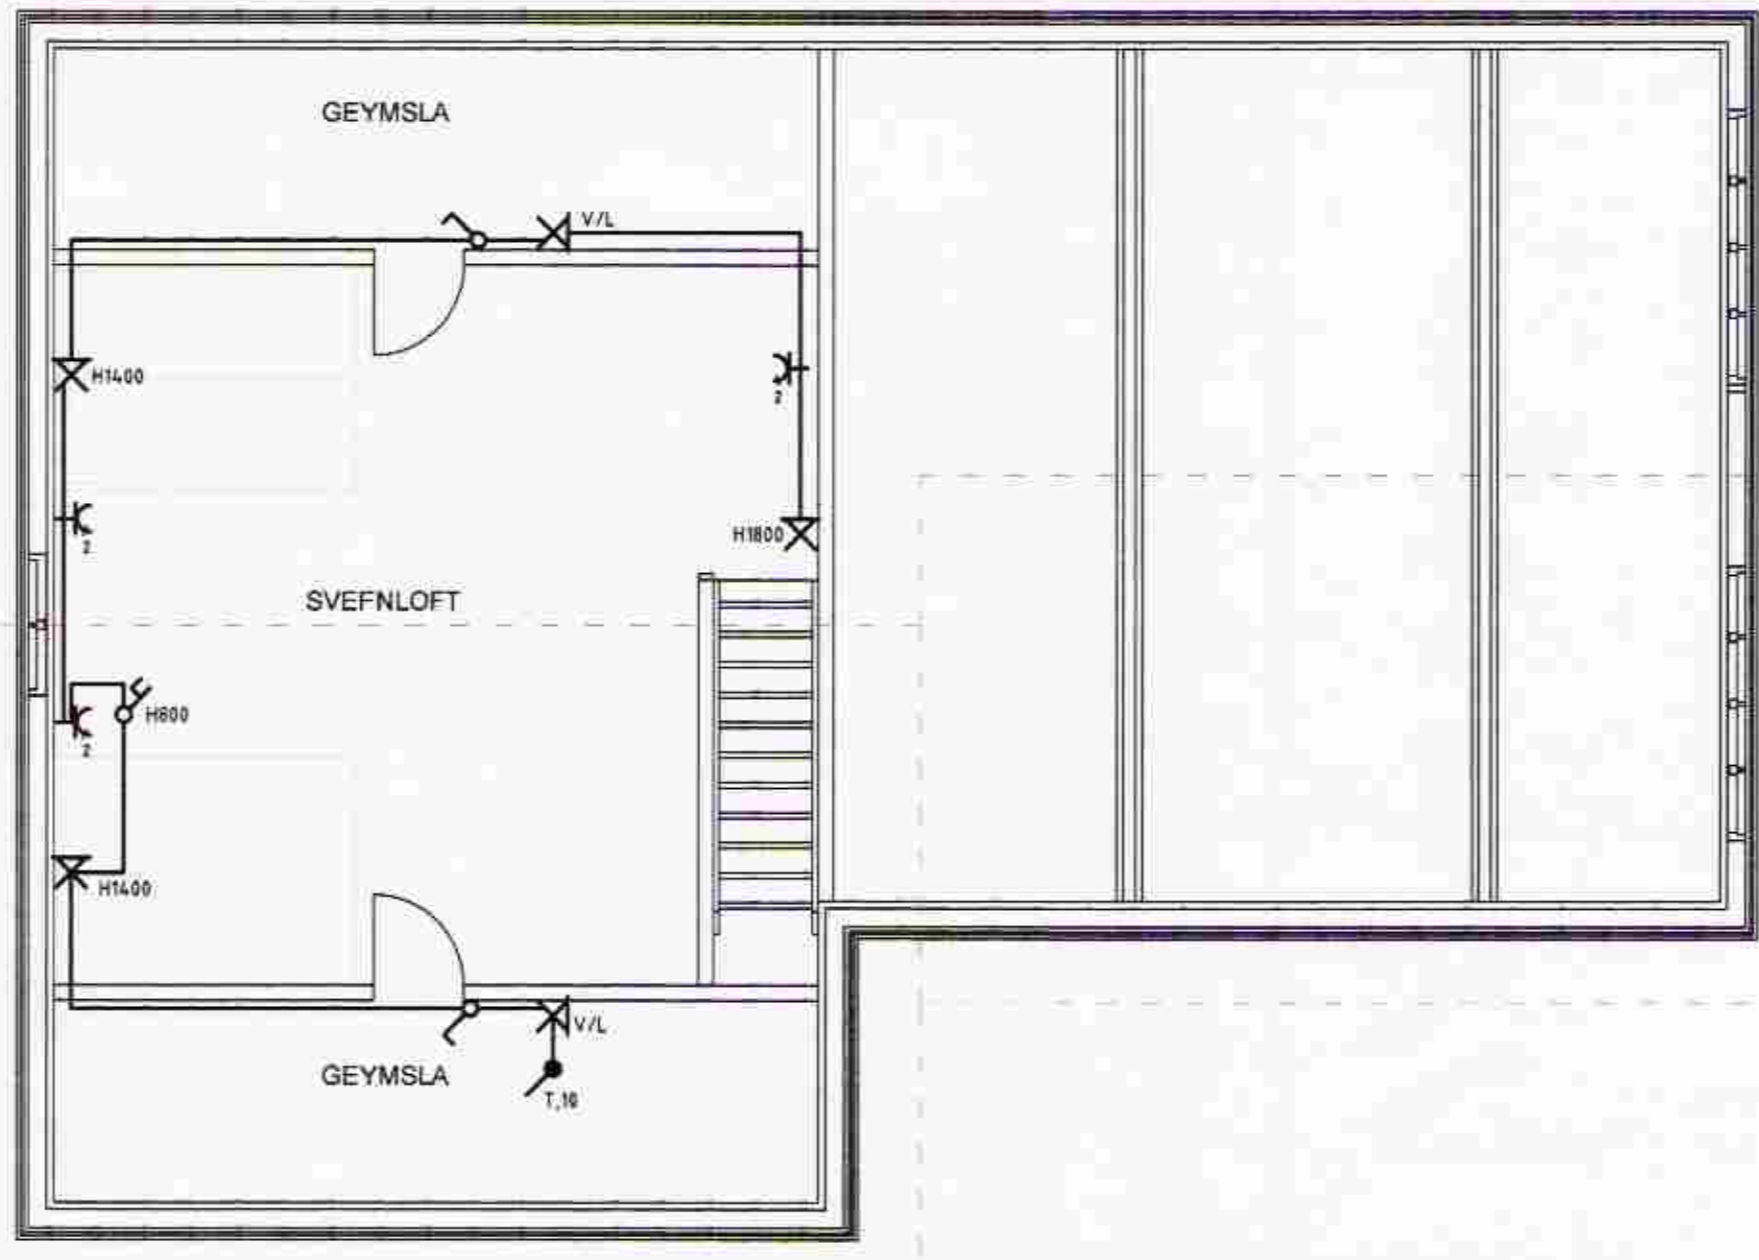


- ↓ Jarðtenging
- ↗ Tvöfaldur tengill
- ↘ Einfaldur tengill
- Rofi
- ✕ Veggljós
- ✕ Lofthljós
- ✕ Samrofi
- ↗² Tvöfaldur rofi
- ↘ Loftnetstengill
- ▨ Tafli / mælakassi
- ⊕ Krossrofi
- ⊖ Símatengill
- ⊕ Hreyfiskynjari
- ⊖ Reyfiskynjari
- ⊕ Bjalla
- ⊖ Handbódi
- ⊕ Drýstirofi
- ⊖ Ljósdeyfir
- ↗ Rör upp á næstu hæð
- ↘ Rör niður á næstu hæð
- ↔ Rör gegnum hæð
- ↗ Rofi og tengill í sömu hæð (1100 mm)

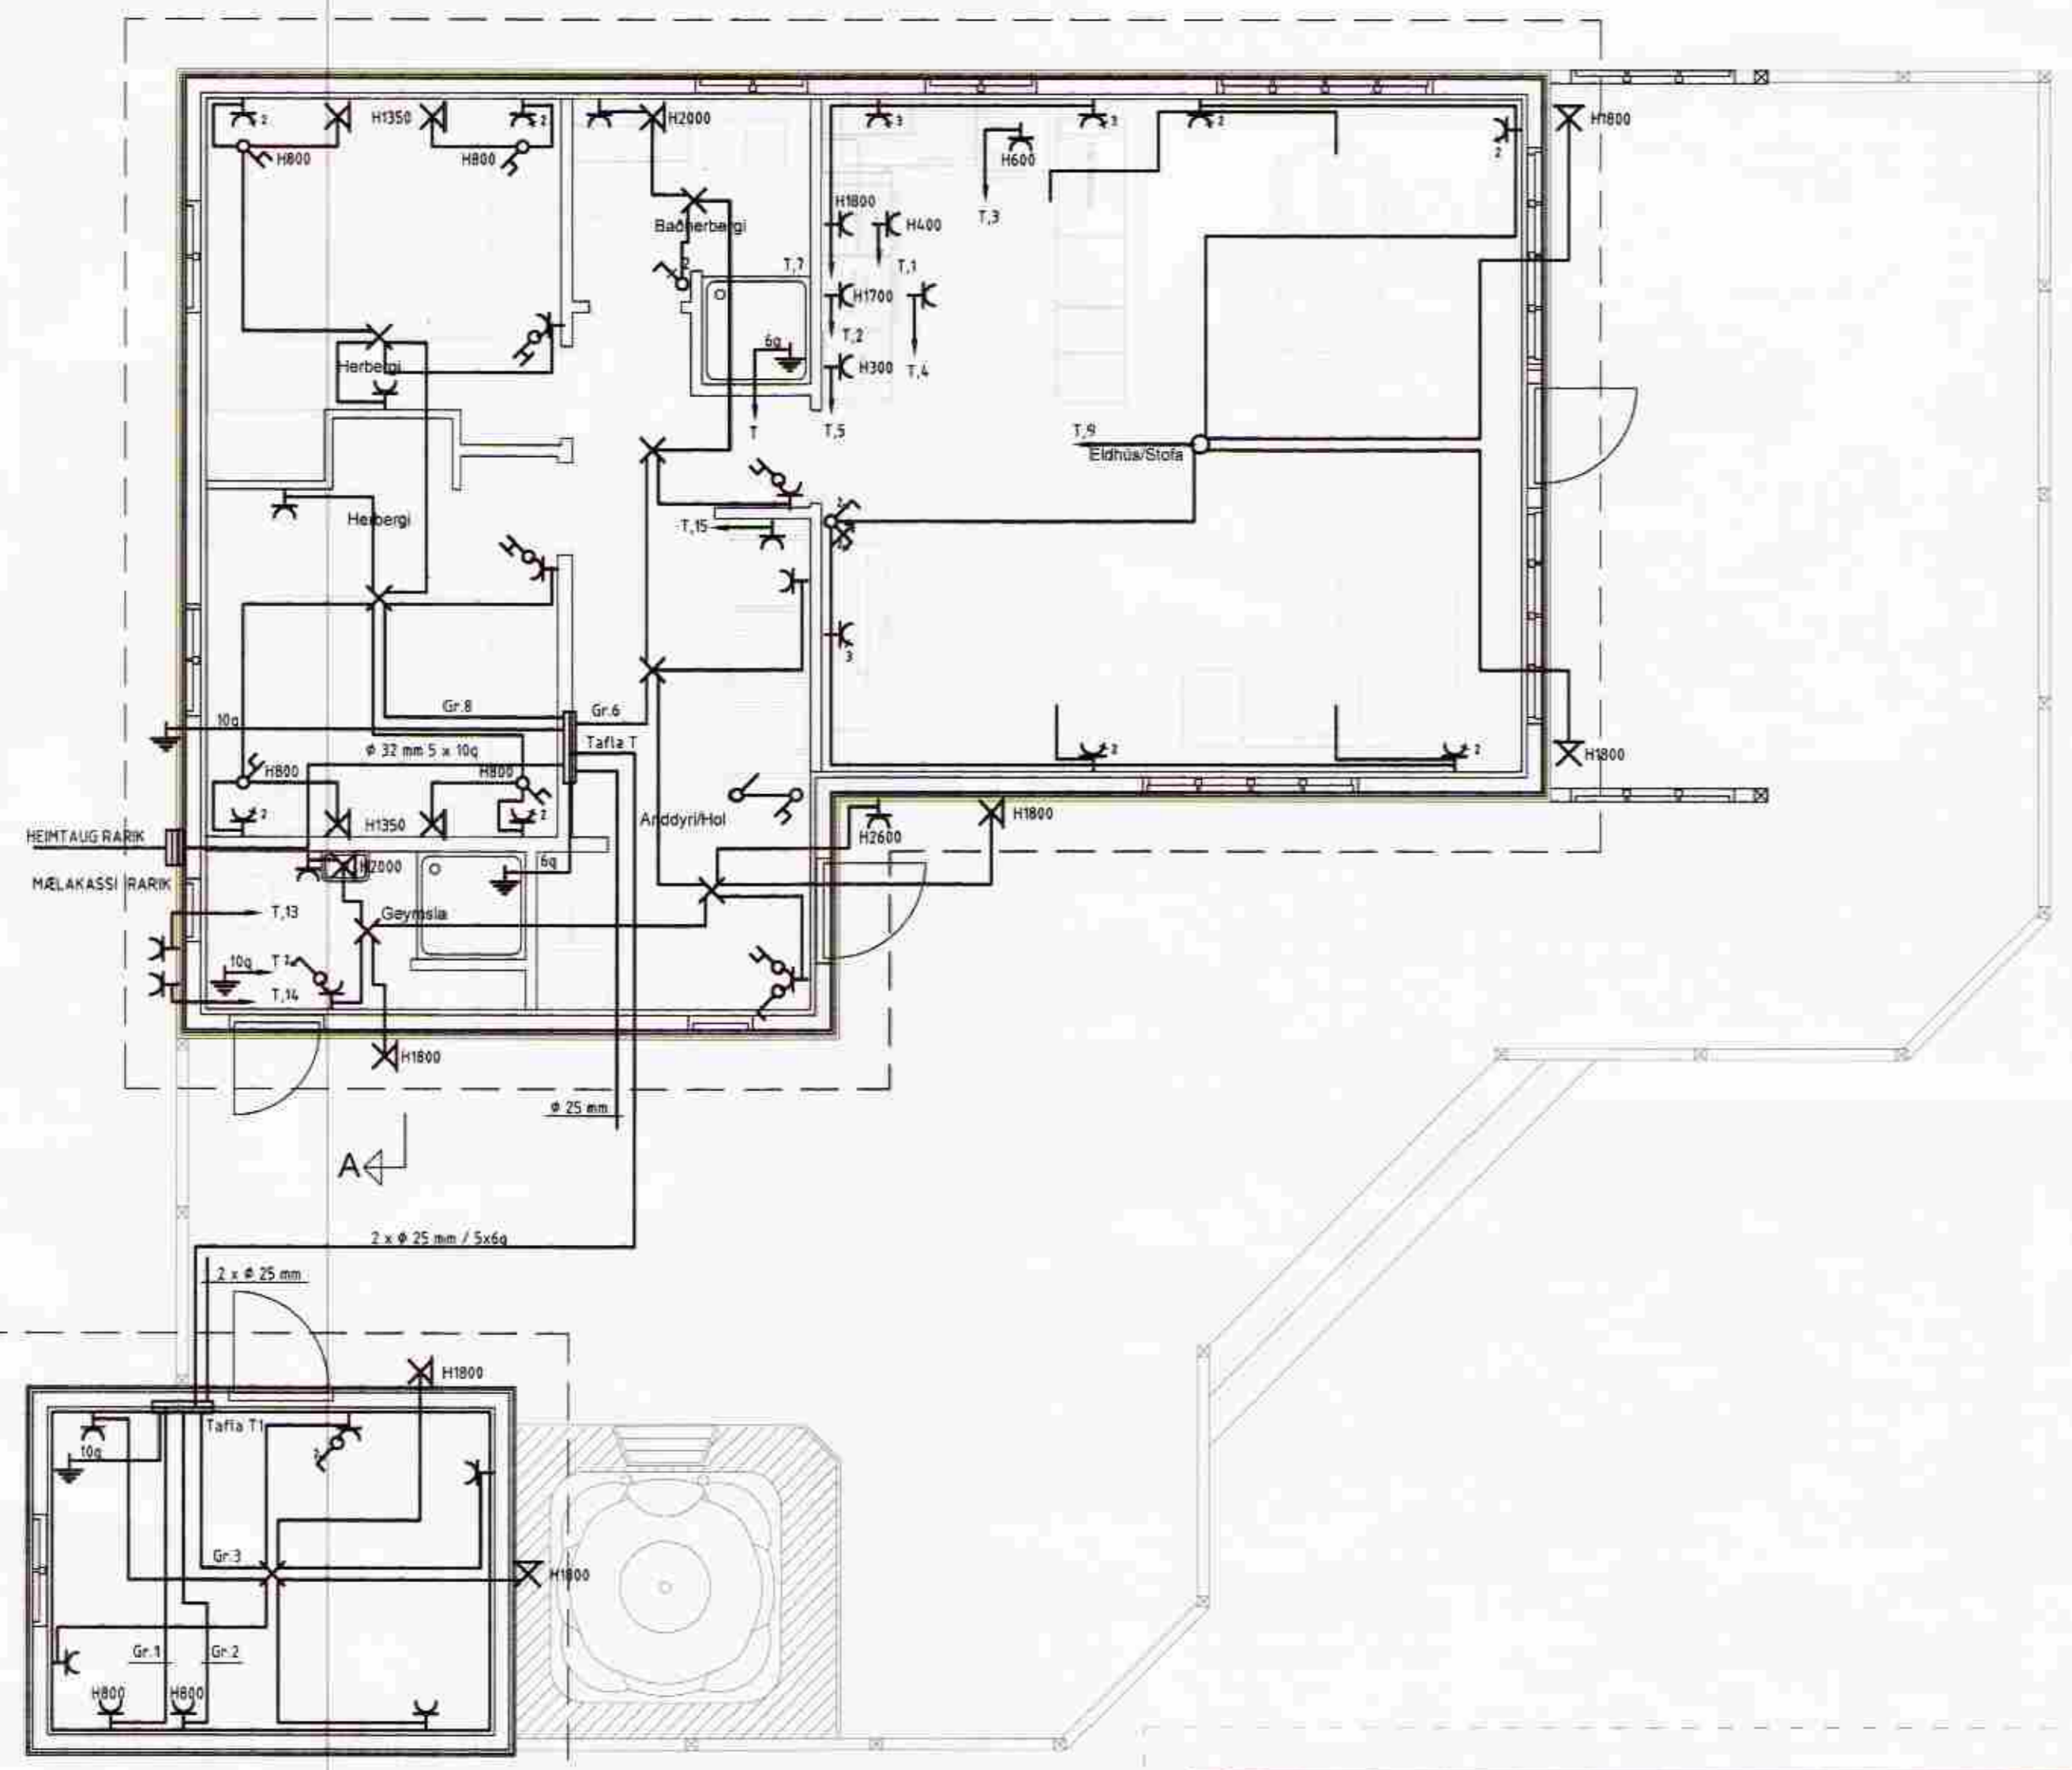

ALMENNAR SKÝRINGAR
Hæð rofa skal vera 110 cm.
Hæð tengla skal vera 20 cm.
Málstraumur rofa skal vera 10 A.
Málstraumur tengla skal vera 16 A.
Pípur séu ϕ 16 mm og vir 1,5 m.
Tenglar merktir v/l skulu vera við loft.
Allar laghir skulu vera samkvæmt reglum
Rafmagnseftirlits Ríkisins.

Nema annað sé tekið fram

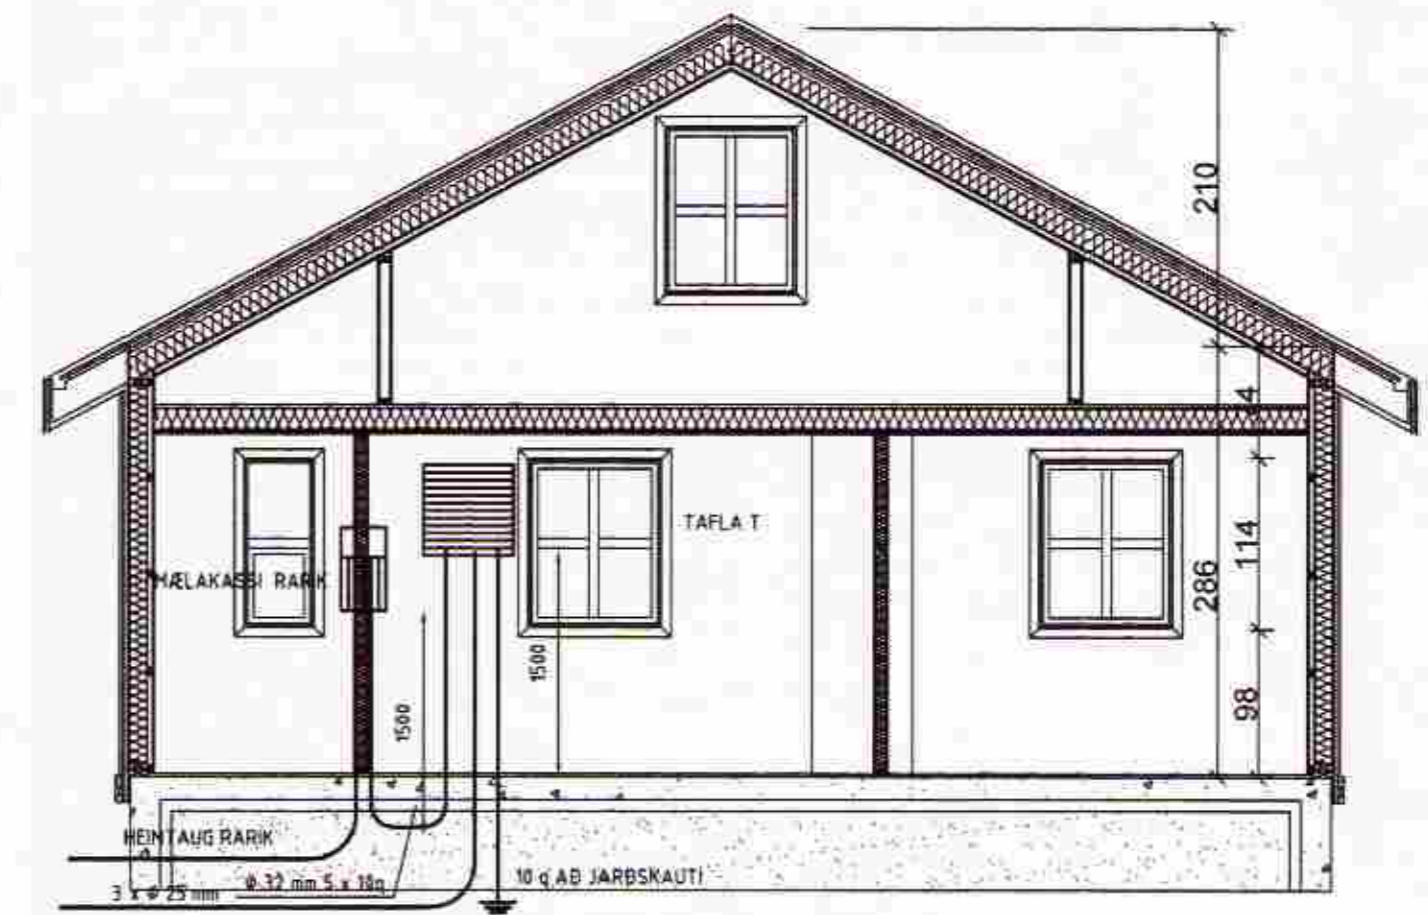

RAFLAGNATEIKNINGAR
ÞÓR STEFÁNSSON RAFMAGNSIÐNFRÆÐINGUR
EYRAVEGI 32 SELFOSSI SÍMAR 482 3480 & 897 8718 FAX 482 3366



SLÖB	C:\VERK\BORGARHÚS\GRUND 79, HRAUNTRÖÐ 21			TÖLVUNAFN	PLOTT DAGSETNING
TEIKNAD	Þór	ÚTG	KENNITALA	RAFLOGN-1674.DWG	11.5.2012 11:11:25
YFIRF	Þór	DAGS	03 12	211261-3749	
DAGS	Mars '12	NAFN	Þór	SAMÞYKKT	

VERKHEITI
GRUND 79, HRAUNTRÖÐ 21 VADNESI
VERKHÚTL
Lágspennul, afstöðumynd, snið og skýringar

KVARÐI 1:50 / 1:1000
BLAD 1 af 2 SÍÐAST VISTAD: 5.4.2012 12:30:15
VERKNÚMÉR: 1674-2011-060