




Ásýnd frá suðaustri




Ásýnd frá suðri

Skráningartafla: Hrauntröð 23 Grímsnesi				Skrásetjari: Haukur Asgeirsson													
Landnúmer: 219718				Kennitala: 3012554629													
Matshlutanúmer: 01				Útgáfa: 4.01E Dags.: 13.9.2011													
Uppskipting og lýsing				Stærðir													
D0	D1	D2	D3	D4	D5	D6	D7	D8	D9	D10a	D10b	D11	D12	D16	D17		
LORUN	Rými hæð-röð	NOKUR texti	HOUD-flokkun	Eignar-hald	Brúttófl. m²	Millifl. m²	Stigfl. m²	Op fl. m²	Brúttófl. m²	Brúttófl. sh < 1,8	Salamæð min	Salamæð max	Brúttó rúm. m²	Nettófl. m²	Brúttófl. m²	Reknilata skiptarúm. m²	Skiptarúm. m²
Matshluti					120,6	0,0	0,0	0,0	120,6	0,0			408,8	85,5	120,6		272,745
Botn													24,1				
1. hæð					120,6	0,0	0,0	0,0	120,6	0,0			384,7	85,5	120,6		
A	0101	Fristundaibúð	N	0101	113,3				113,3		3,19	3,19	361,4	80,9	113,3	3,19	258,071
A	0102	Geymsla	N	0101	7,3				7,3		3,19	3,19	23,3	4,6	7,3	3,19	14,674
Athugasemdir																	
Sameignir sumra																	
Eignarhald																	
	Eignar-hald	NOKUR texti	Brúttófl. m²	Skiptarúm. m²	Sereign. m²	Sereign. og sameign. m²											
	0101	Fristundaibúð	120,6	272,745	272,745												
	Alls		120,6	272,745	272,745												


SAMPYKKT
07. MAJ 2012
Elin Gunnlaugsdóttir
Byggingarútlit úppáv. Árnæssýslu og Flóahv.

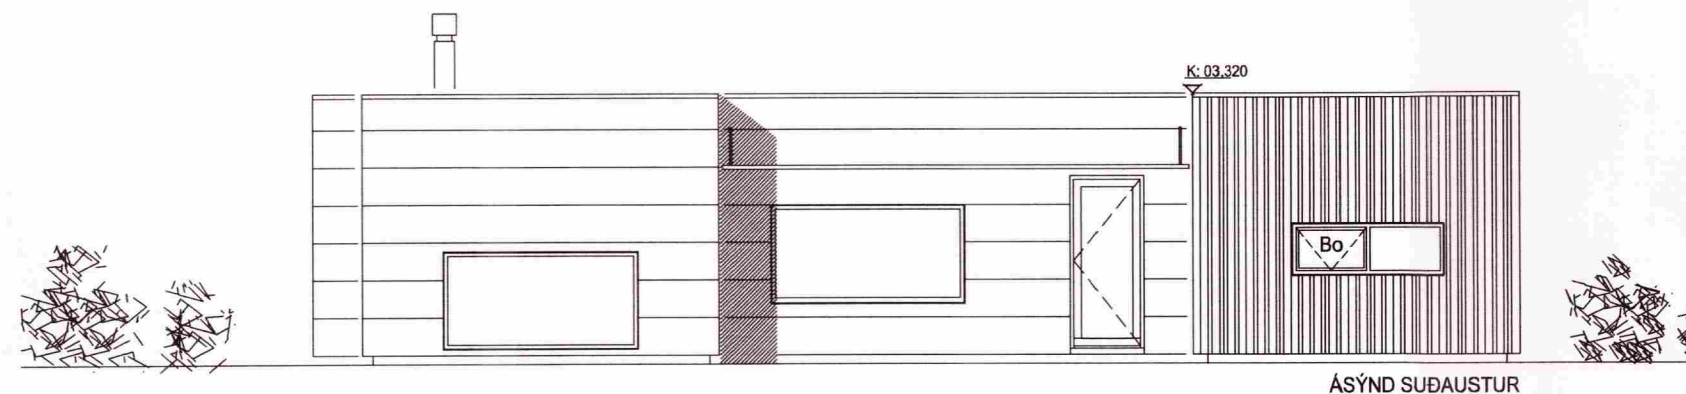


ÁSÝND SUBAUSTUR

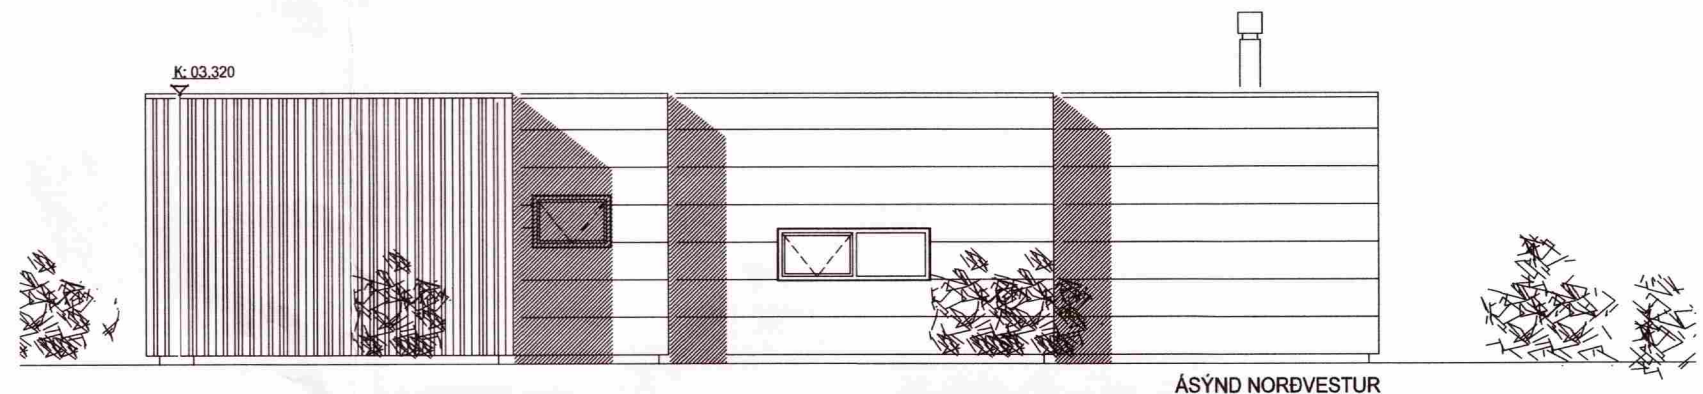


ÁSÝND NORÐVESTUR

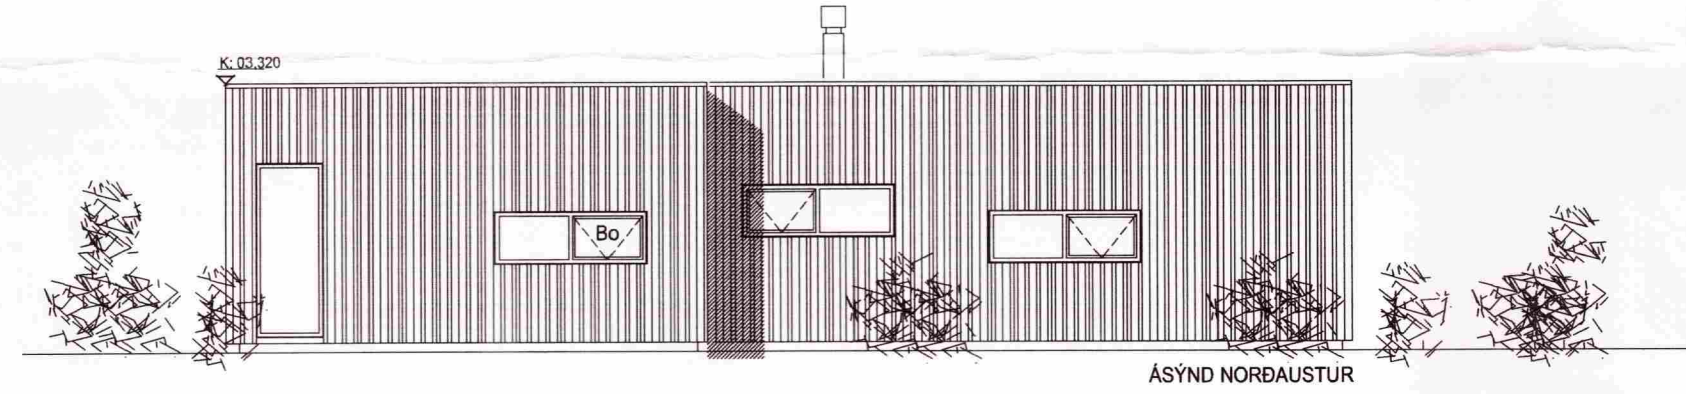


ÁSÝND NORÐAUSTUR

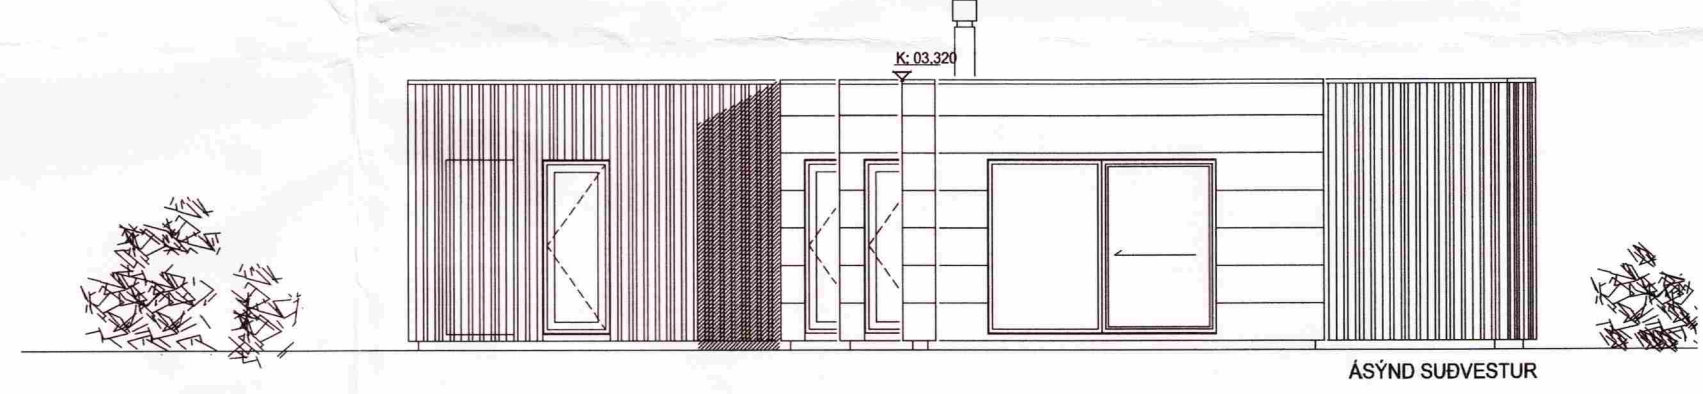

ÁSÝND SUÐVESTUR

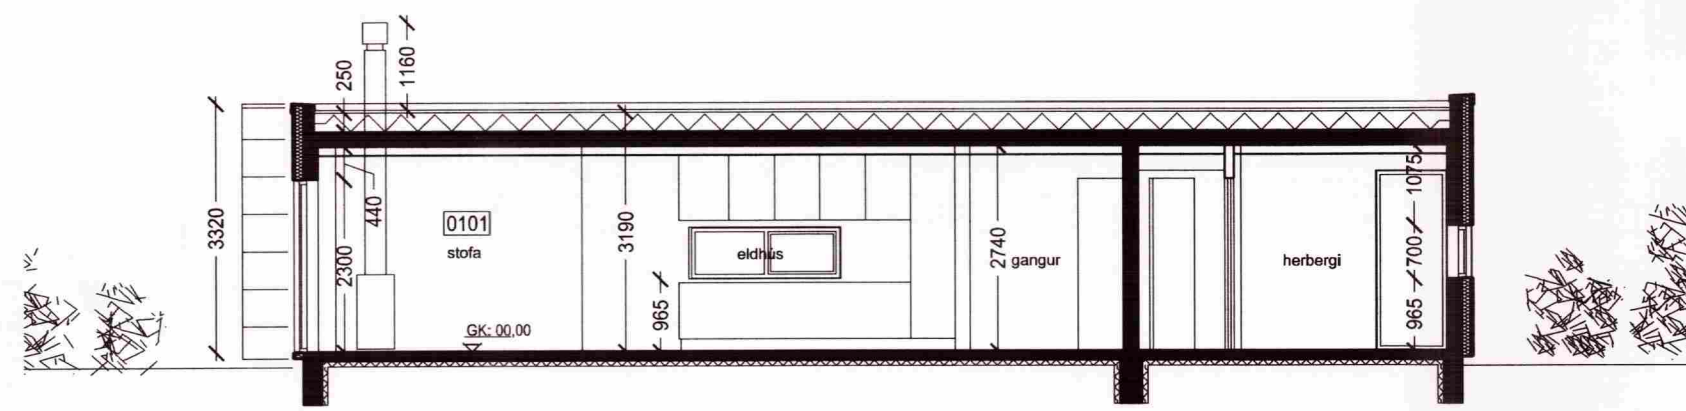

SNEIÐING A - A

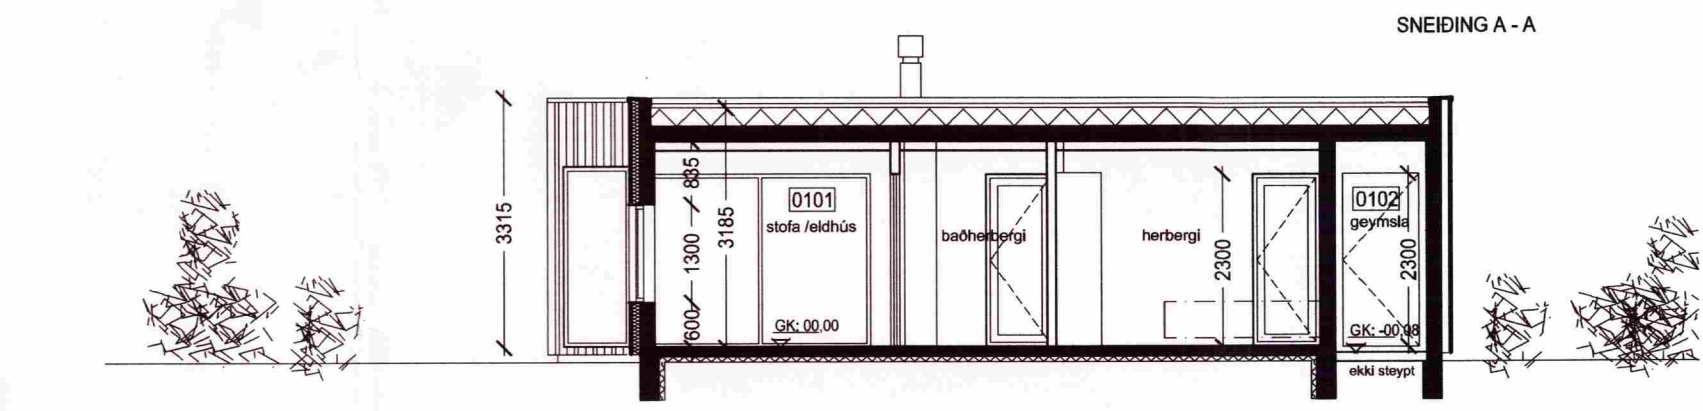

SNEIÐING B - B

Elin G. Gunnlaugsdóttir
Kt. 011264-3449 - arkitekt fái
Elin Gunnlaug

A 15.04.2012: breyting á gluggum /hurðum uppl. eldst.útoftun

VADNES - HRAUNTRÖÐ 23
AÐALUPPDRÁTTUR

Ásýndir, sneiðingar og skráningartafla

egg arkitektar ehf

elin g. gunnlaugsdóttir - arkitekt fái/fssa
kt. 521009-1950
stóragerði 38 - 108 reykjavík
gsm: +(354) 869 2007
elin@eggarkitektar.is



Ásýnd frá norðvestri



Ásýnd frá vestri



Ásýnd frá suðri



Ásýnd frá norðri

KVARDI 1:100	REYKJAVÍK: 10.10.2011		
VERKNR.	TEIKN.NR.	FRUMSTÆRD BLADS	BR.
11-04	A-SA-02	A2	A

Tekning þessi er gefin út fyrir hönd eiganda höfundarréttir egg arkitekta ehf