
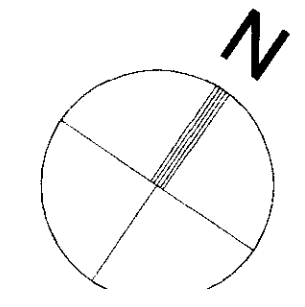


HEITUR  
POTTUR

Lr  
INNTAK  
ÚTIGEYMSLA

MÖTTEKID  
18. SEPT. 2011  
Hannaður, Haukur, Árnason og Flókur

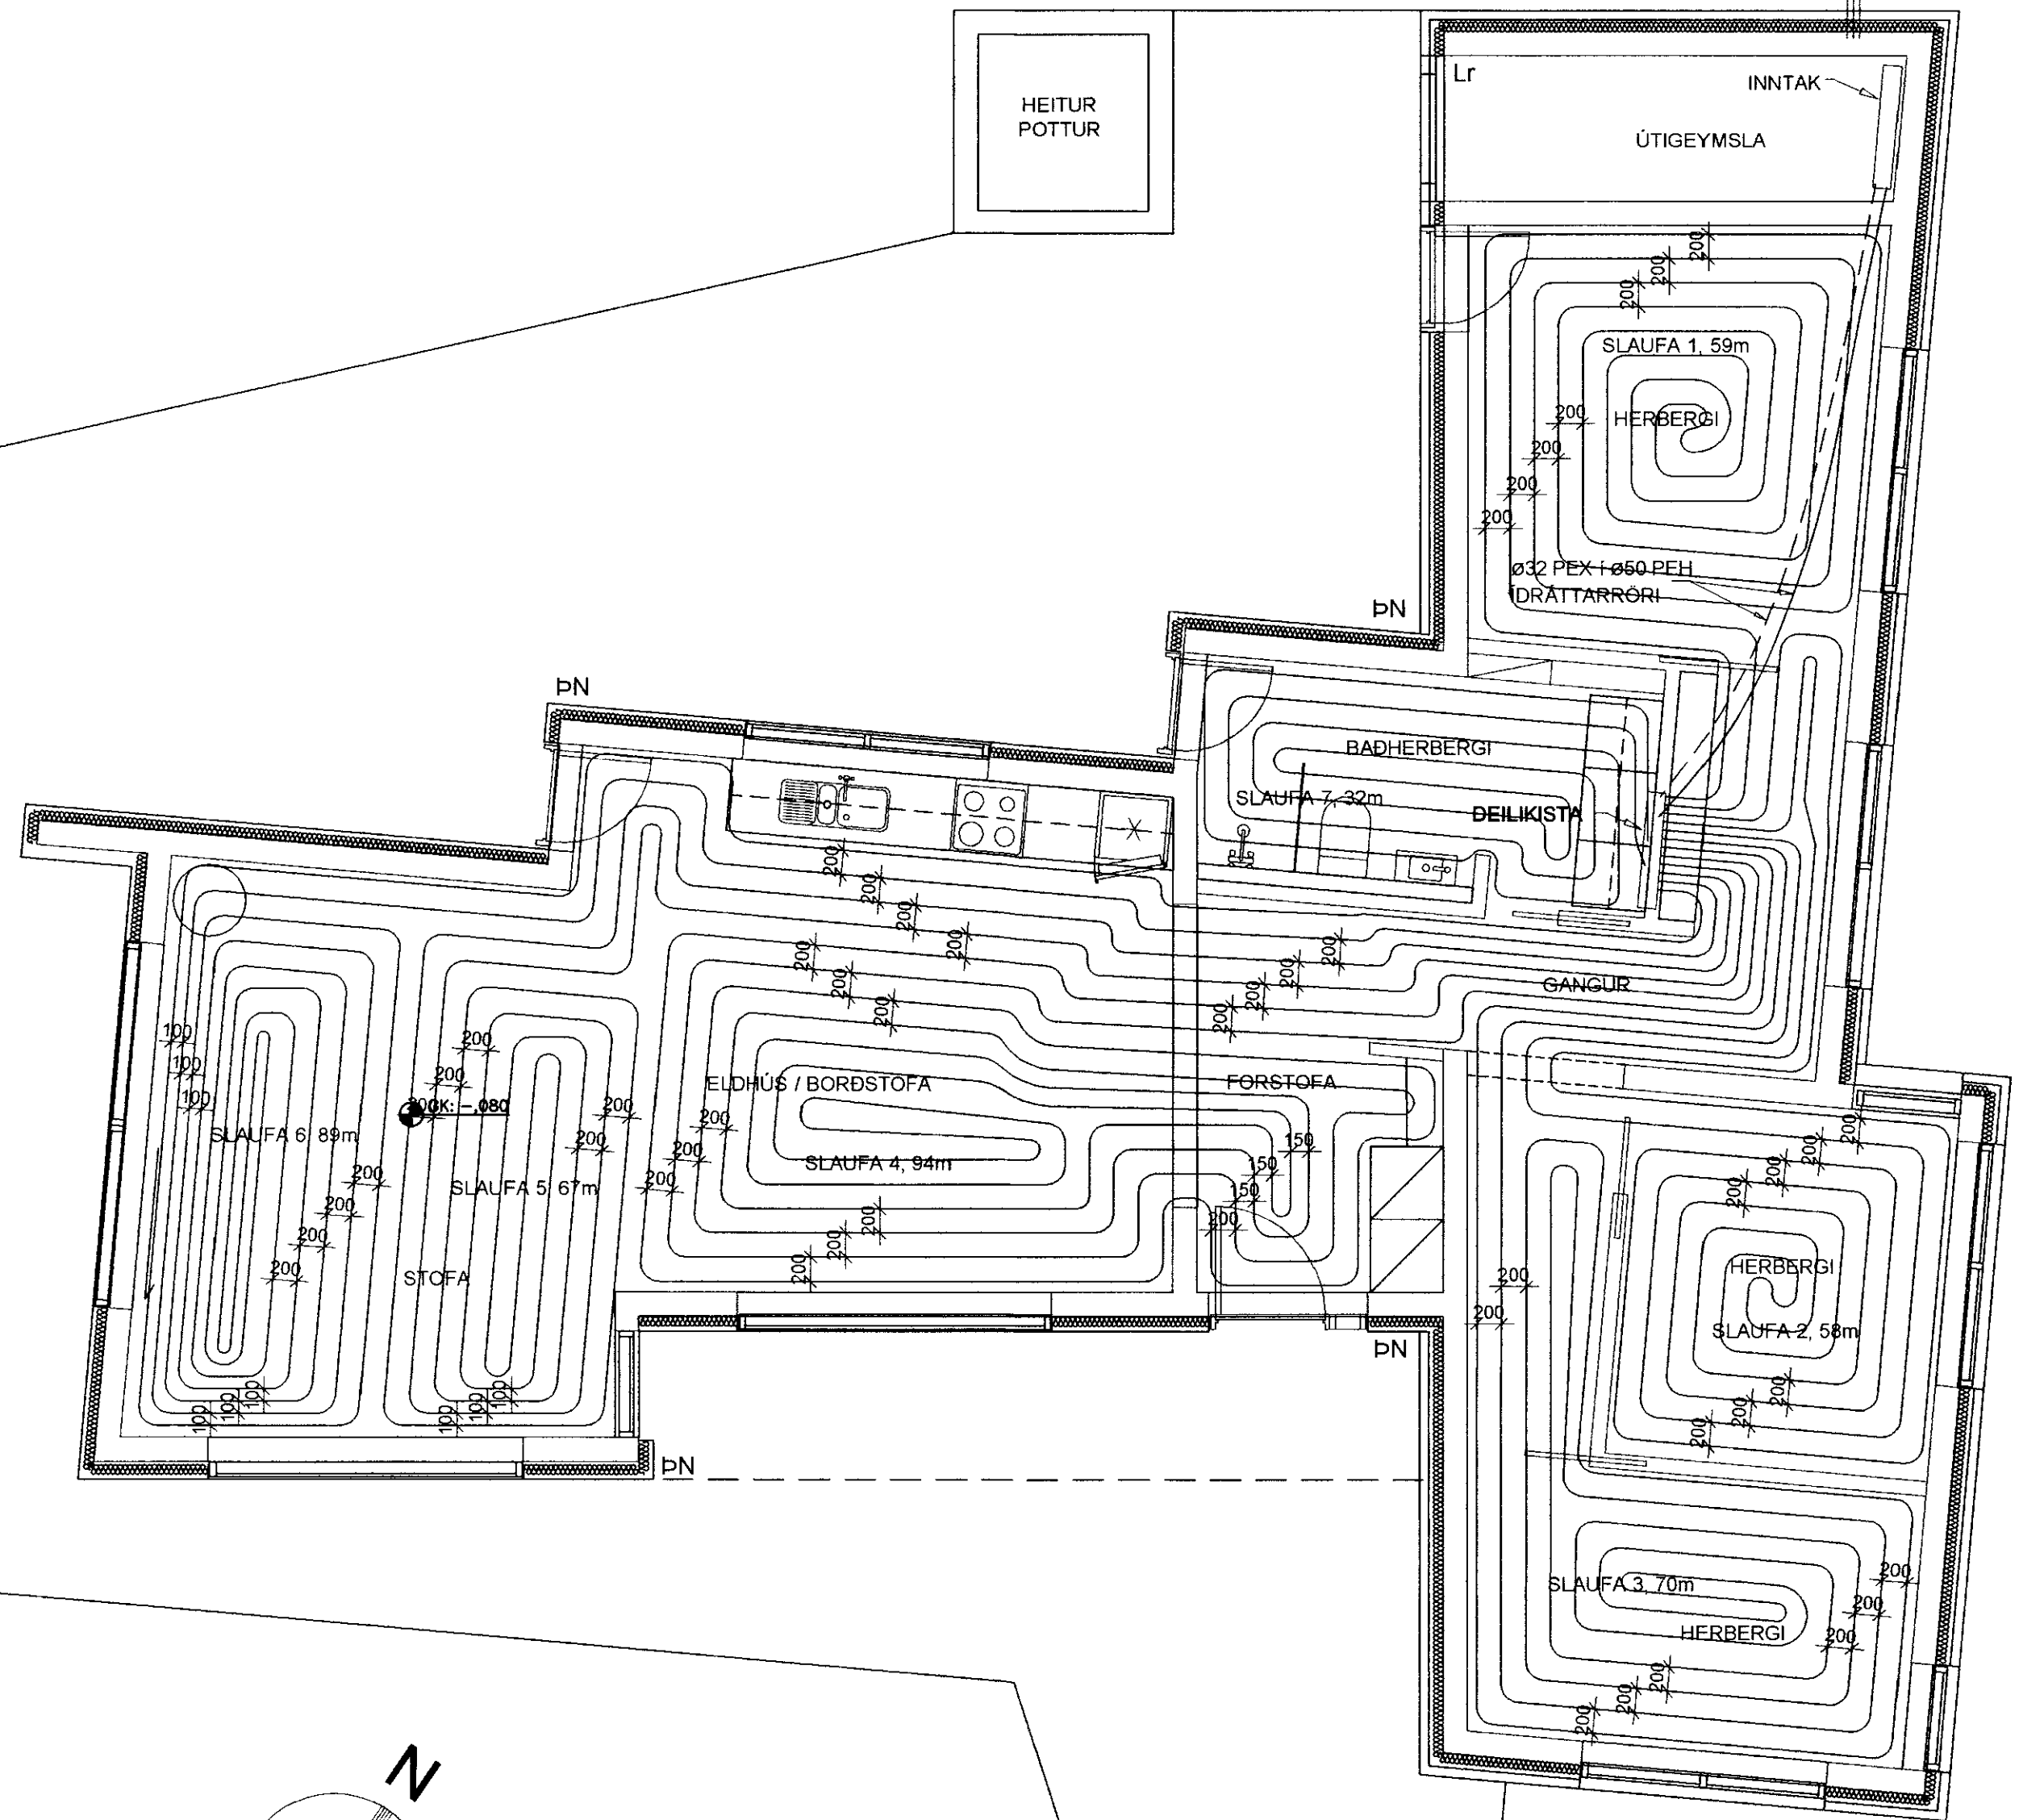

**TAFLA YFIR GÓLFGEISLA, FRAMRÁSARHITI 42°C**

SLAUF NR.	LÁMARKS AFKÖST W	MESTA LENGD M	STAÐSETNING	ATHUGASEMDIR
1	1,062	59	Herbergi	
2	1,044	58	Herbergi	
3	1,190	70	Herbergi	
4	1,598	94	Eldhús / borðstofa	
5	1,206	67	Stofa	
6	1,513	89	Stofa	
7	576	32	Baðherbergi	
<b>Samtals:</b>	<b>8,189</b>			

Verkfræðistofa Hauks Ásgeirssonar e.h.f.  
Dalvegur 18, 201 Kópavogur  
Sími 534-8815 Farsími 897-8132  
e-mail: haukur@vha.is  
Kennitala: 560600-3050

Hannað H.Á. Teiknað JSS Samþykkt: *Haukur Ásgeirsson*  
Kennitala 301255-4629

**HRAUNTRÖÐ 23**  
VAÐNESI  
LAGNIR  
GRUNNMYND,  
GÓLFHITALAGNIR

Mkv. 1:50 Teikn. nr. **3-1.2** Verk nr. 1321

Áritun samræmingarhönnuðar / hönnunarstjóra: *Haukur Ásgeirsson* Útgáfa A Dags. SEPT.'11