




AUSTUR

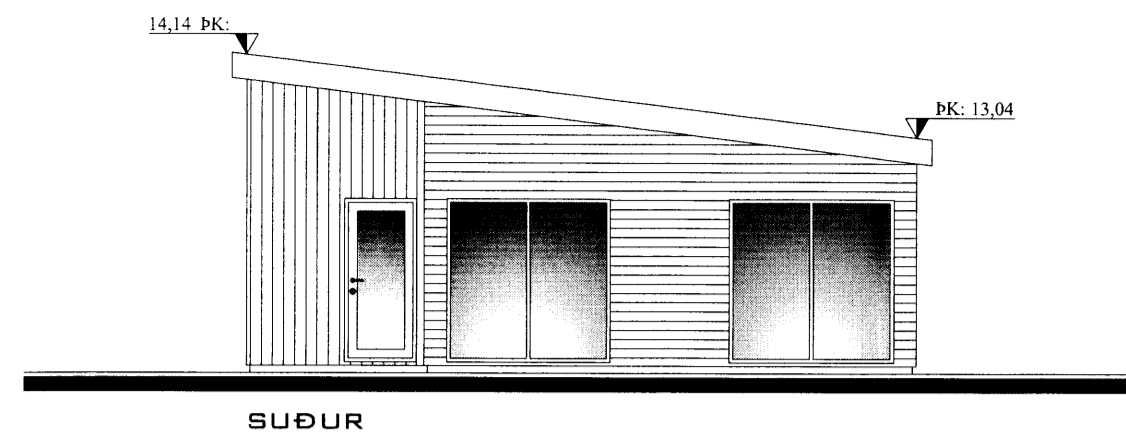


SUÐUR

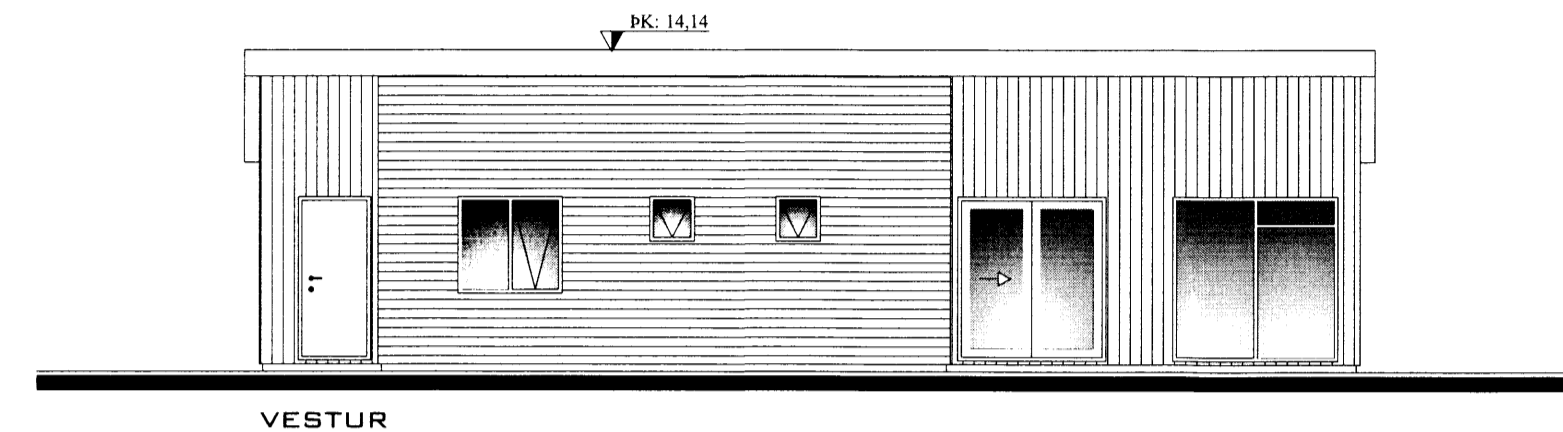

VESTUR

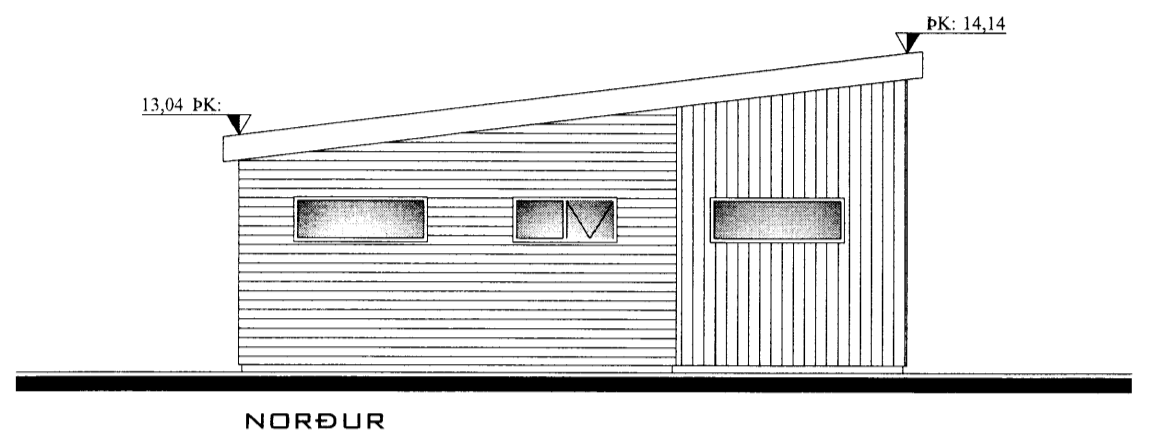

NORÐUR

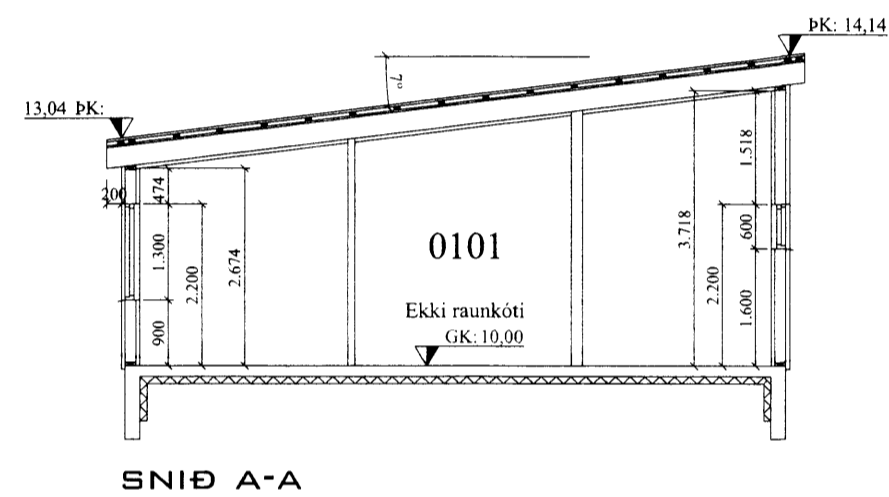


SNIÐ A-A

Hrauntröð 31 í landi Vaðnes - helstu stærðir:


Flatarmál hús: 115,0m<sup>2</sup>

Rúmmál hús: 435,3m<sup>3</sup>


Sjá skráningartöflu

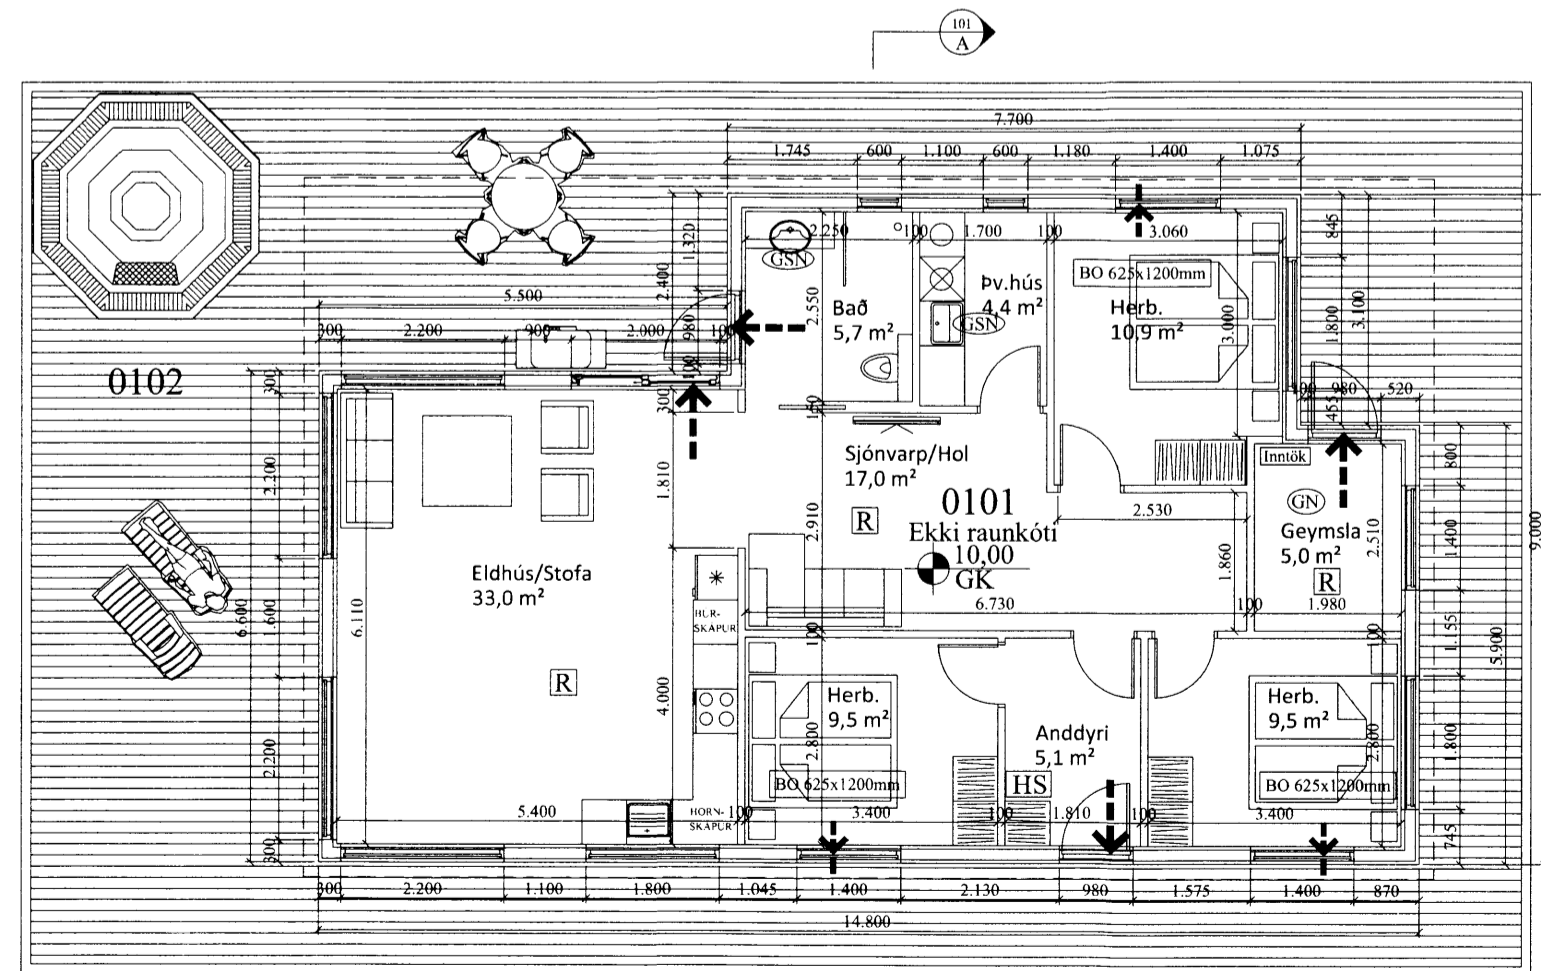

Sumarhús - 115,0 m<sup>2</sup>  
Sólpallur - 128,6 m<sup>2</sup>

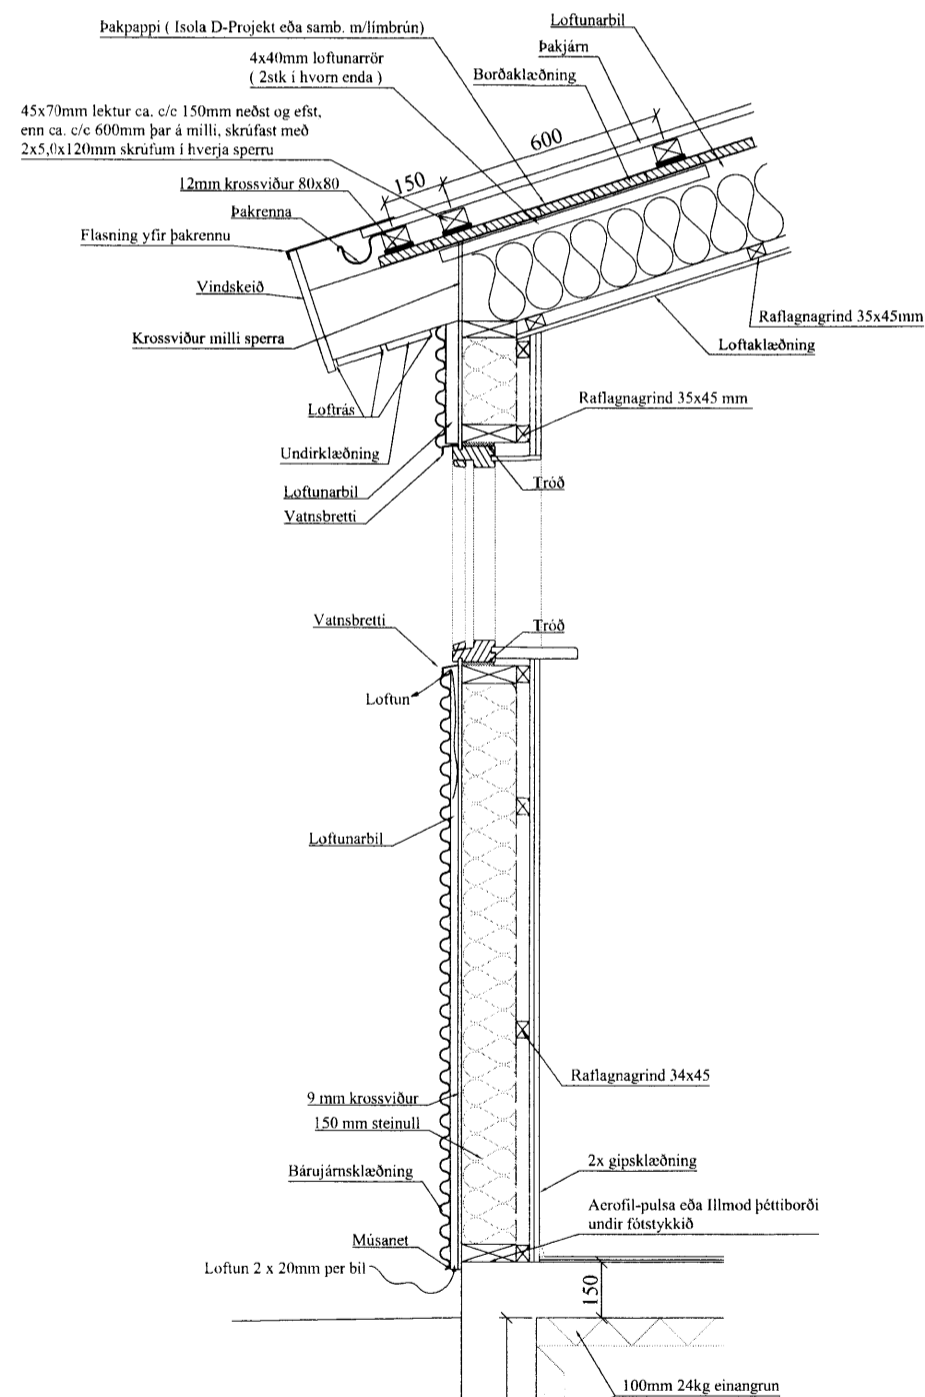

Lóðrétt snið í útvegg  
mkv. 1:20

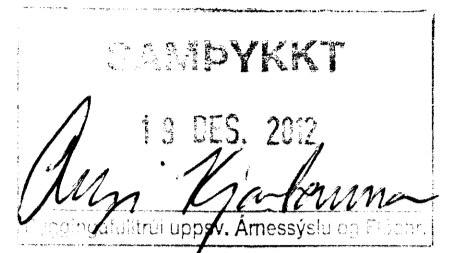

Almennar skýringar:

Um er að ræða byggingu á sumarhúsi í landi Vaðnes á lóðinni Hrauntröð 31, 801 Grimsnesi.

Efni og gerð:  
Sökkull og gólfplata eru úr jámbentri steinsteypu.  
Útveggir eru byggðir úr timbri og eru klæddir með bárujárn og harðvið.  
Þak er borðklætt timburþak, þakpapp með þakpappa (Isola D-Project m/limbrún eða samb.), 45x70mm lektur og loks klætt með bárujárn.  
Allar lagnir eru lagðar í veggi og gólf.

Í sumarhúsinu skal vera handslökkvitæki af viðurkenndri gerð. Við val og staðsetningu á handslökkvitækjum má leita ráðgjafar hjá slökkviliðsstjóra og hafa ber hliðsjón af leiðbeiningum og reglum Brunamálastofnunar ríkisins og Vinnueftirlits ríkisins. Handslökkvitæki skulu vera í samræmi við ÍST-EN3. Reykskynjarar eru samtengdir.

Allar útihurðir (hurðarflekar) eru 900 mm að breidd einning hurð inn úr anddyri aðrar hurðir eru 800mm. 2 bílastæði eru á bílplani.

Annað:

Byggingarhluti	W/m <sup>2</sup> K
Útveggir	0,30 (150 mm steinnull)
Þak	0,20 (225 mm þakull)
Gólf	0,30 (100 mm plasteinangrun.)
Gluggar (k-gler)	2,00 (Tvöfalt k-gler)
Hurðir	2,00 (35 mm gegnheill víður)

- ➔ Útgangur.
- ➔ Rýmingarleið.
- [R] Reykskynjari.
- [LR] Lofttræsting.
- [HS] Handslökkvitæki
- [GN] Niðurfall.
- [GSN] Gegnumstreymisniðurfall.
- [BO] Björgunararp, stærð gefin í teikningu.
- 00,00 GK Gólfkóti á frágengið gólf.
- [Inntök] Inntök fyrir hitaveitu, vatnsveitu, rafmagnsveitu og síma.

Öll mál eru í millimetrum, nema annað sé tekið fram.  
Hannað í samræmi við byggingarreglugerð nr. 441/1998

VERK: Hrauntröð 31 í landi Vaðnes 801 Grimsnes	TEIKN NR.: 100
HLUTE: Aðalteikningar Útlit og snið	KVARDI: 1:100/20 TEIKN: BL
DAGS: 12.11.12	SAMB: Björgvin Viglínsson 040546-2009/BL
	NR: 01 136
Bent Larsen Fróðason Fellskoti 2 801 Bláskógabyggð Símar: 844-7699 - 486-8855 E-mail: bentlarsen77@hotmail.com	