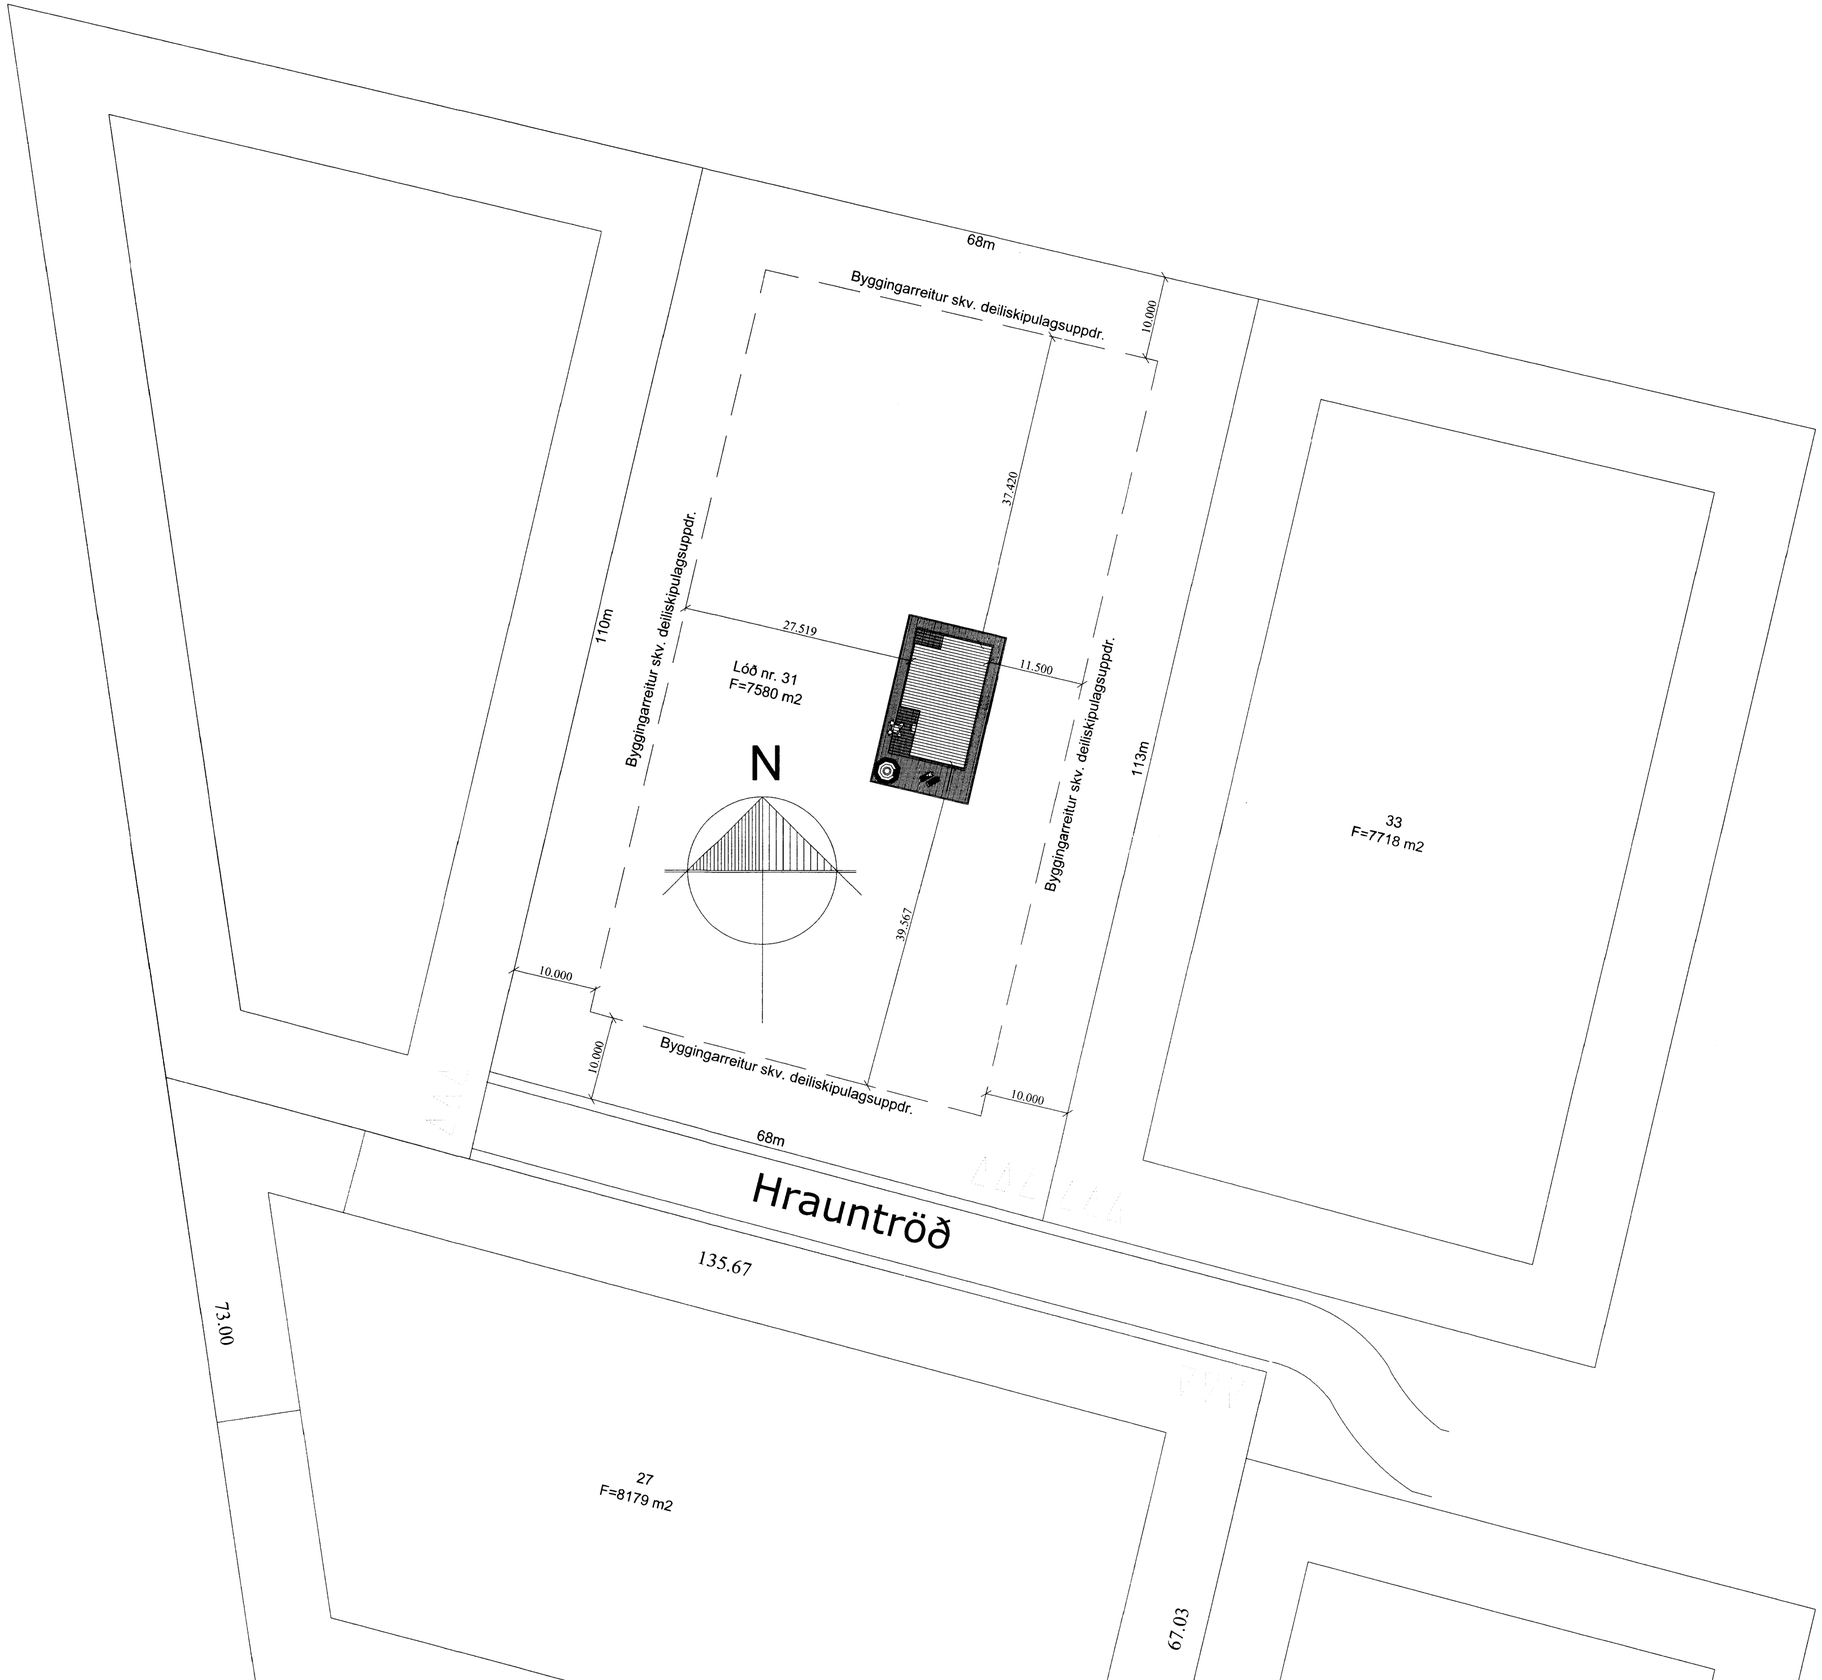

SAMÞYKKT
19 DES. 2012
Byggingafulltrúi uppsveitum og Flóahr.

Öll mál eru í millimetrum, nema annað sé tekið fram.
Hannað í samræmi við byggingarreglugerð nr. 441/1998

VERK: Hrauntröð 31 í landi Vaðnes 801 Grímsnes	TEIKN NR.: 101
HLUTI: Aðalteikningar Afstaða	KVARÐI 1:500 TEIKN: BL
DAGS: 12.11.12	SAMÞ: Björgvin Víglundsson 040546-2009 NR: 01 136

Bent Larsen Fróðason
Fellskoti 2
801 Bláskógarbyggð
Símar: 844-7699 - 486-8855
E-mail: bentlarsen77@hotmail.com