



# Hrauntröð 31, Vaðnesi

## RAFLAGNATEIKNINGAR


MÖTFRÍÐ  
25 JUNÍ 2013  
*G. Þorsteinsson*  
Byggingufræðingur, Arkitekt og Flóttari

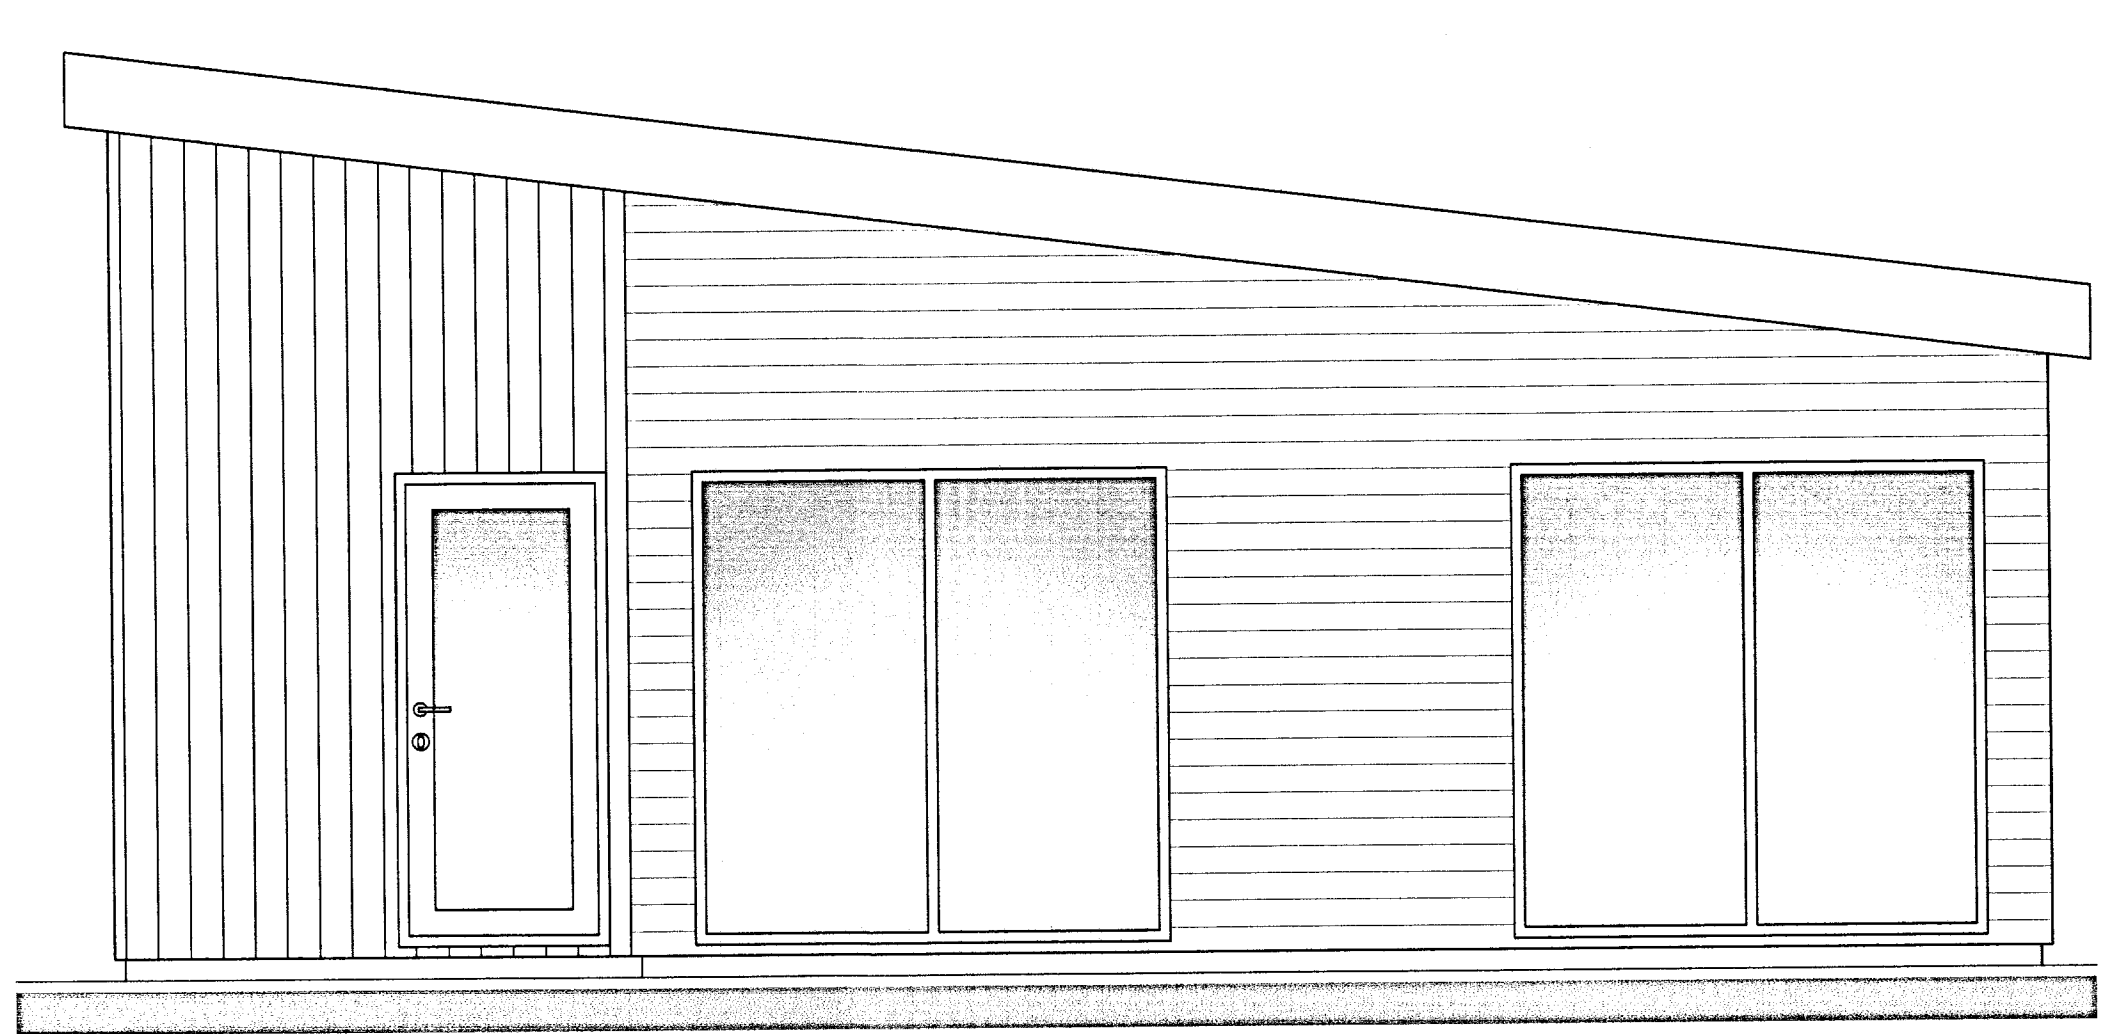


SUÐUR

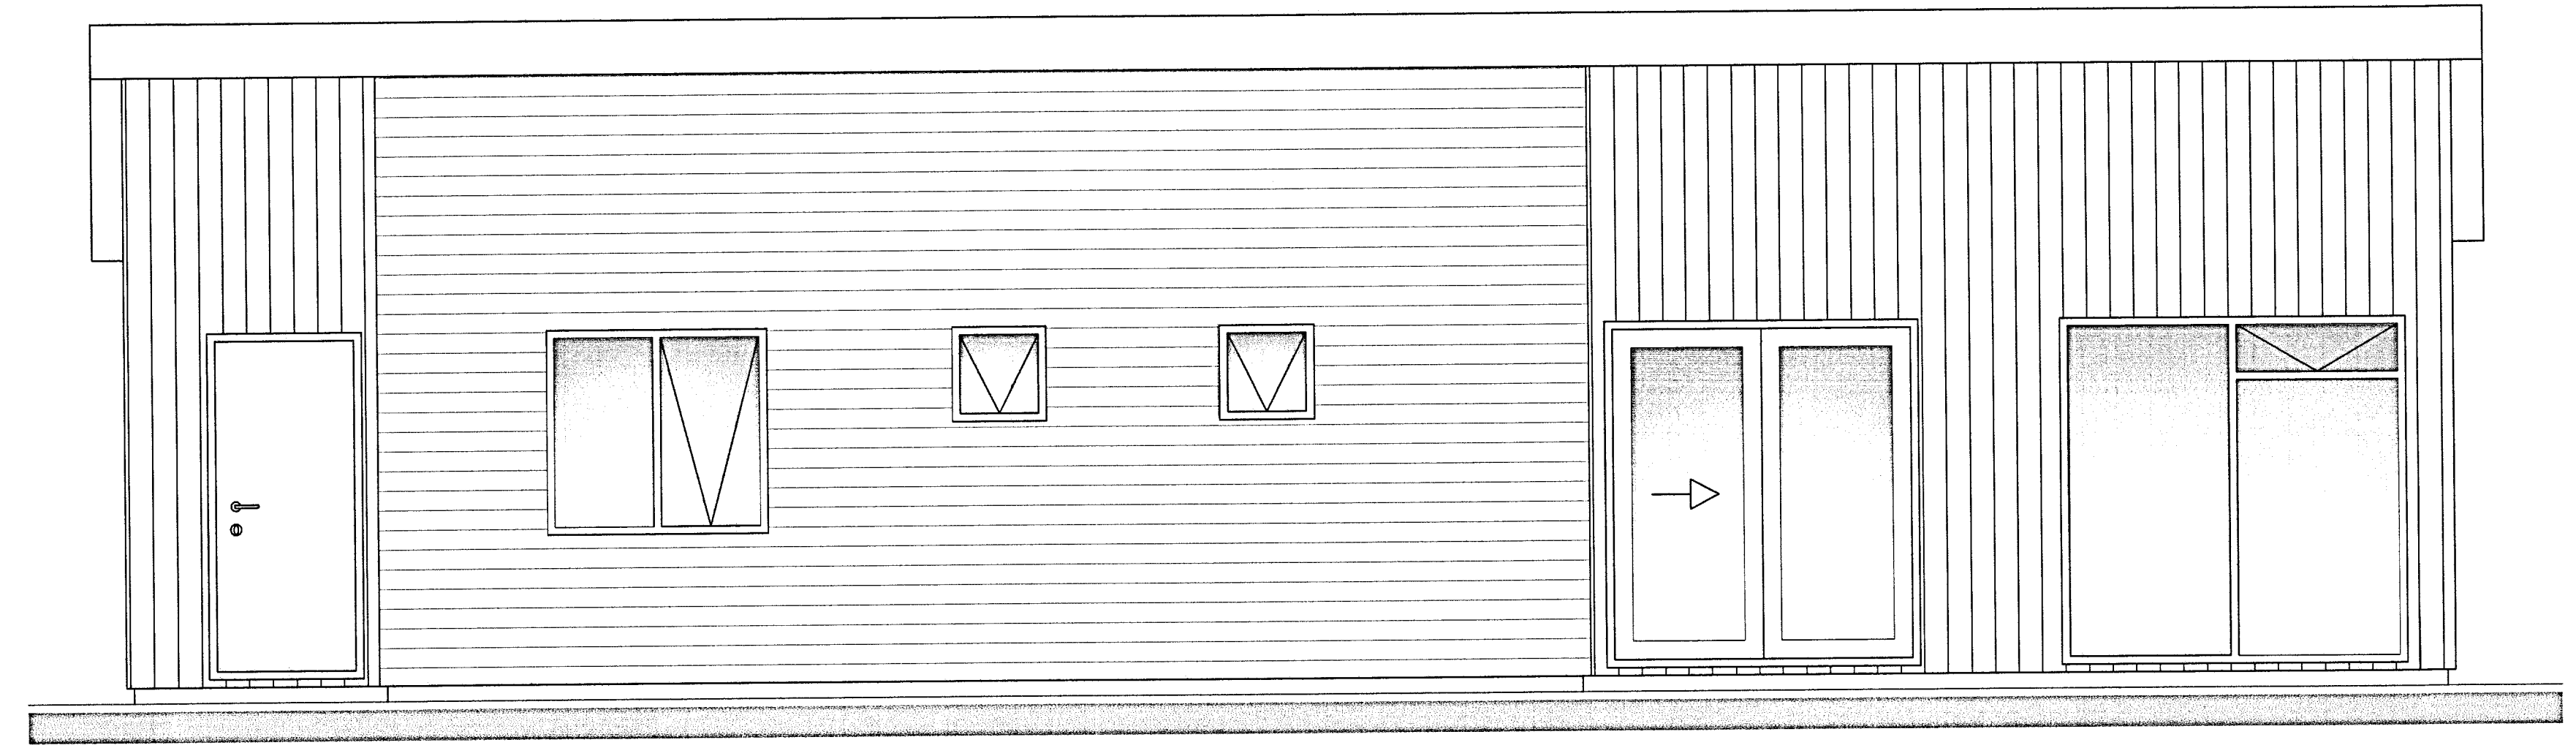

VESTUR

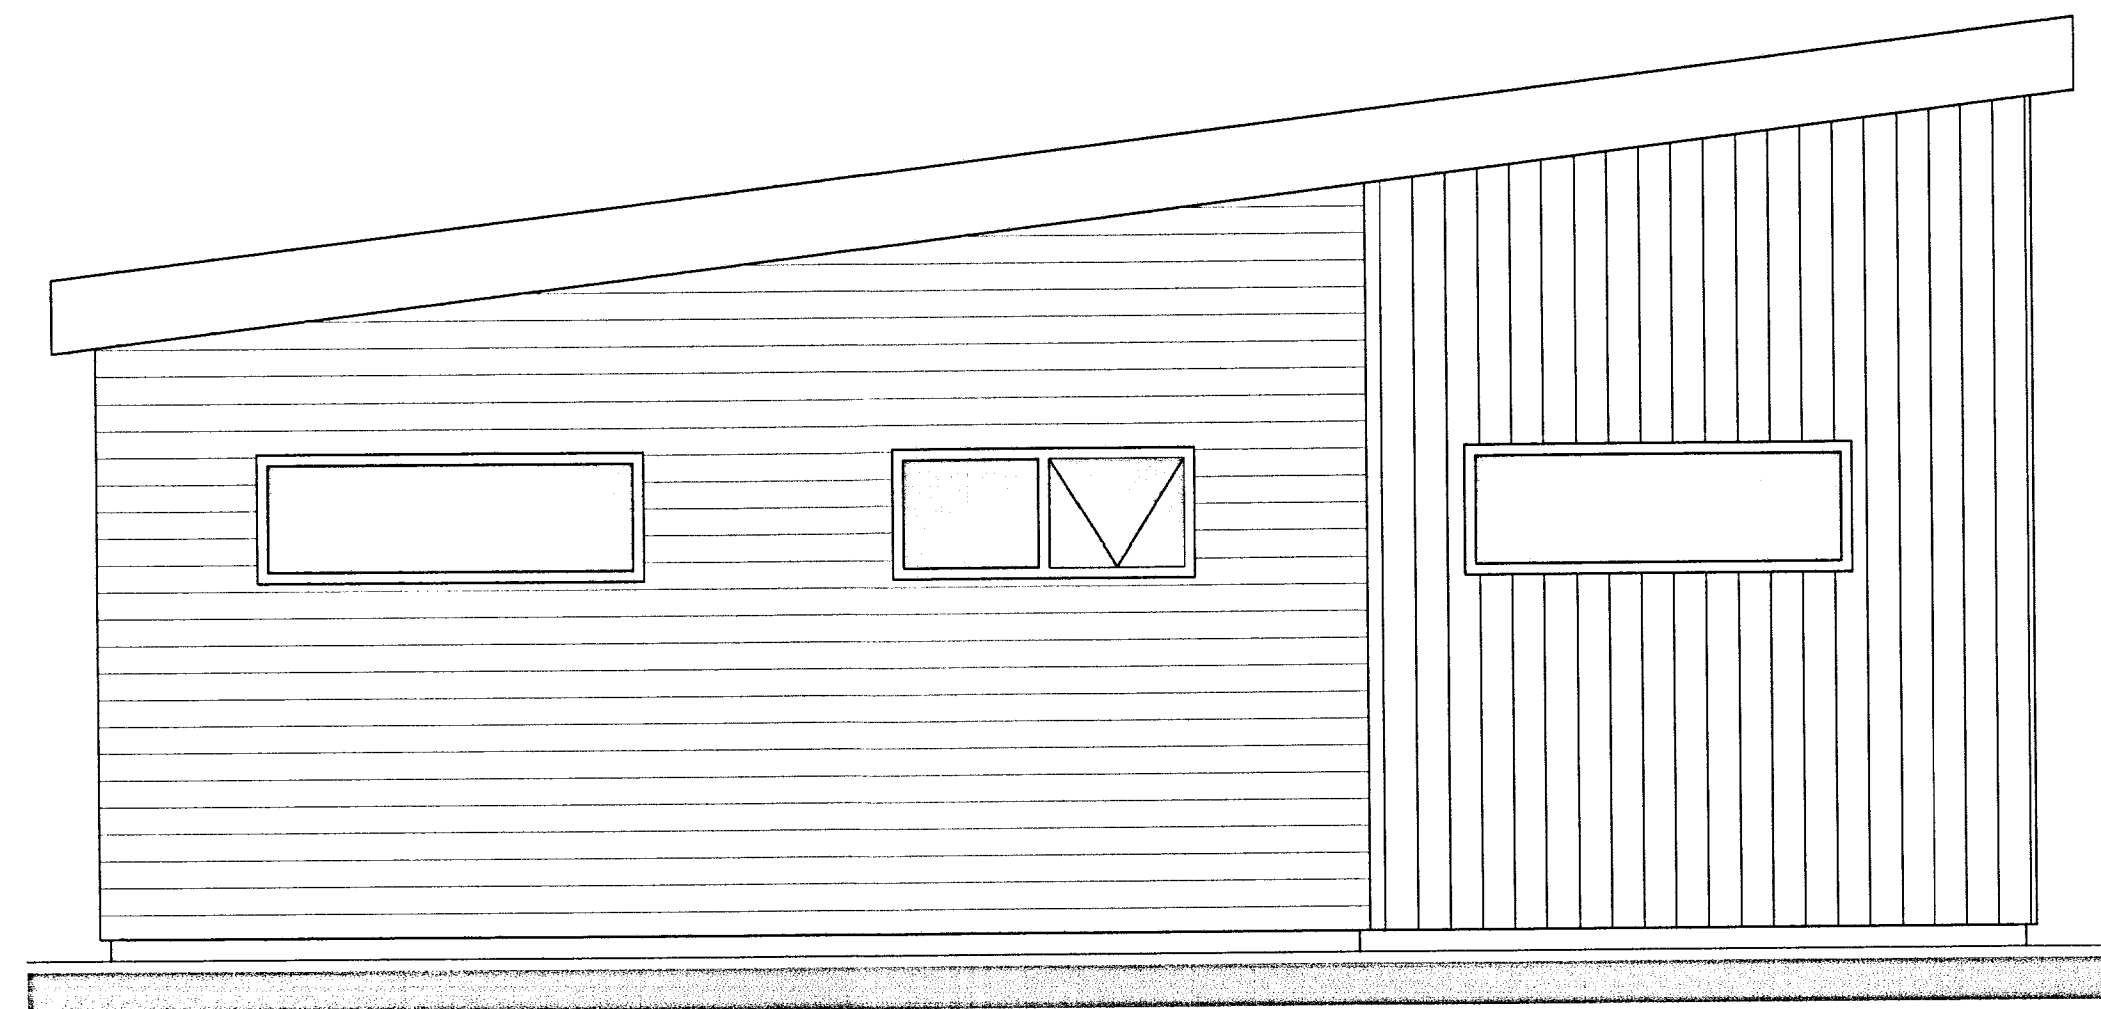

NORÐUR

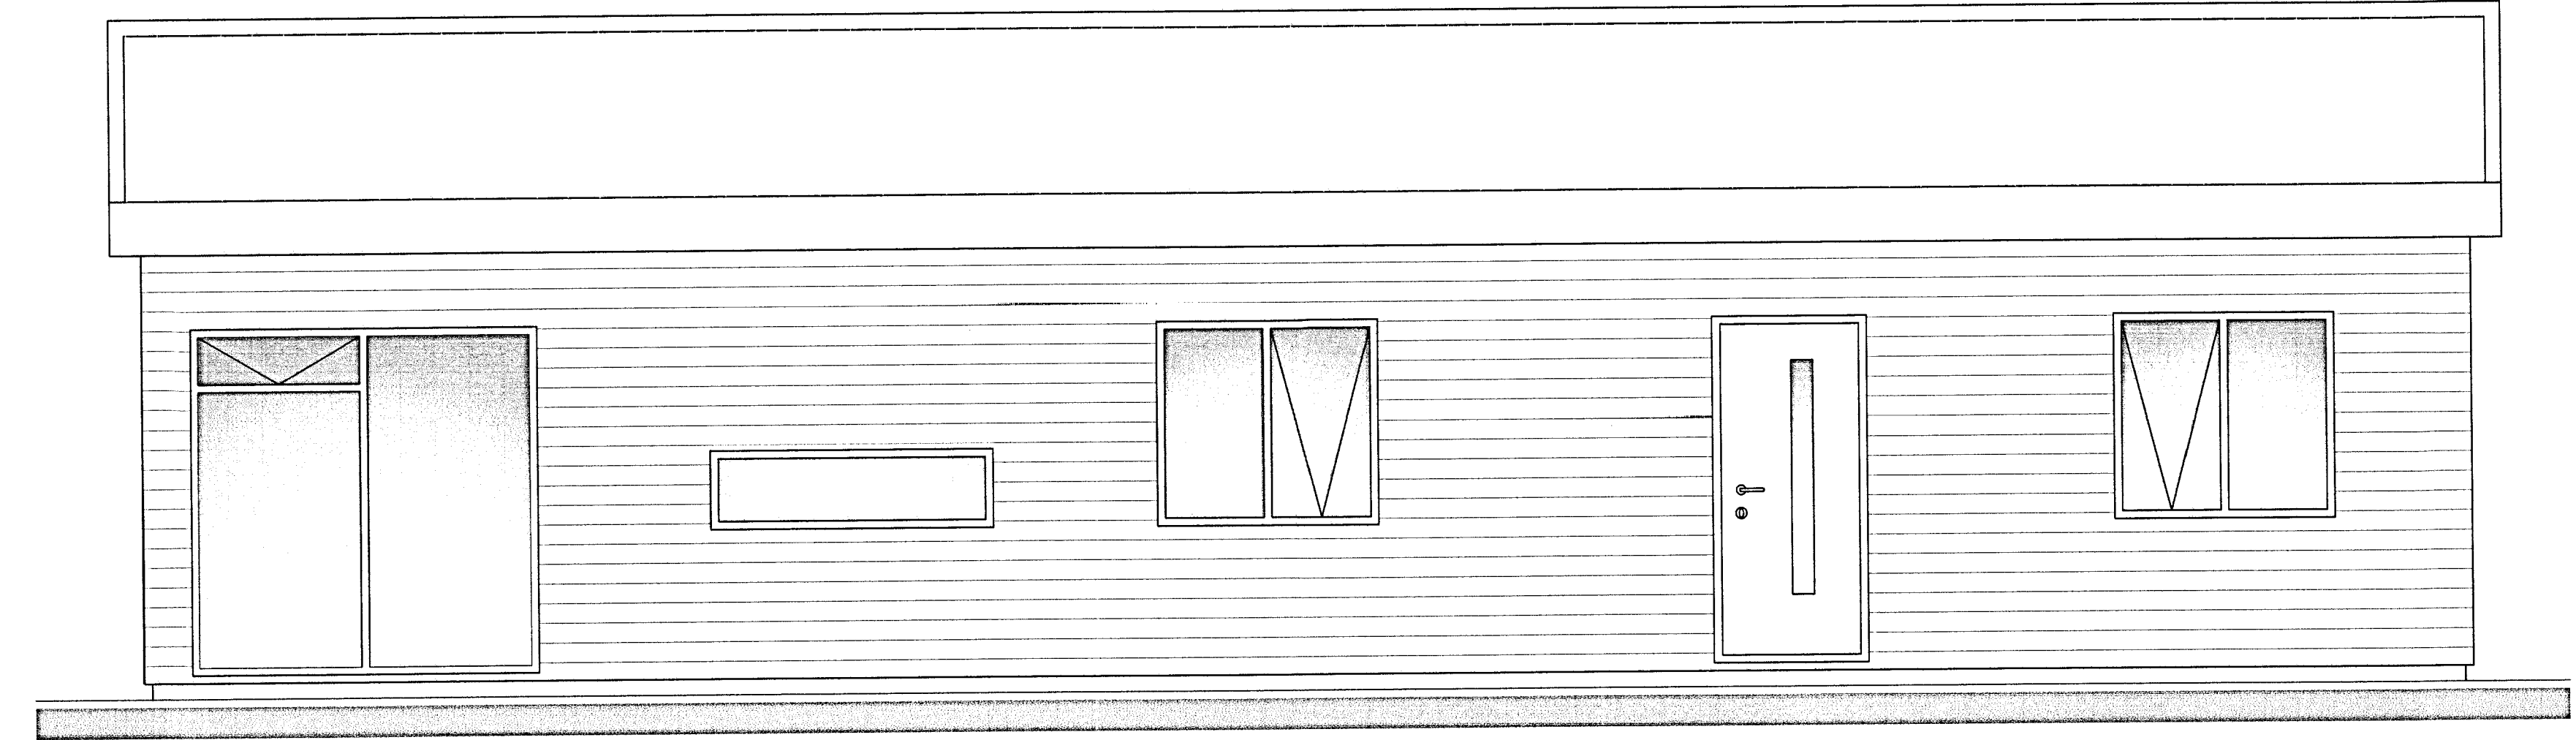

AUSTUR

### TEIKNINGASKRÁ

- NR. 0 RAFLÖGN FORSÍÐA
- NR. 1 RAFLÖGN AFSTÖÐUMYND, SÖKKULSKAUT, SNIÐ OG EINLÍNUMYND
- NR. 2 RAFLÖGN LÁGSPENNULAGNIR, SMÁSPENNULAGNIR OG SKÝRINGAR

ÚTPRENTAD: 31.3.2013 20:13:08  
SÍÐAST VISTAD: 29.3.2013 22:08:40  
VERKNÚMÉR: 1767-2013-012  
TÖLVUNAFN: C:\VERKYSUMARHUS\HRAUNTRÖÐ 31\RAFLÖGN-1767.DWG



RAFLAGNATEIKNINGAR  
ÞÓR STEFÁNSSON RAFMAGNSIÐNFRÆÐINGUR  
EYRAVEGI 32 SELFOSSI SÍMAR 482 3480 & 897 8718 FAX 482 3366  
HEIMASÍMI 482 2726 KENNITALA: 211261-3749, netfang:rafteikn@gmail.com

Apríl 2013