




ÁRITUN SAMRÆMINGARHÖNNUDAR

HÖNNUDUR:
Dór Stefánsson

YFIRFARIB:
Dór Stefánsson

SAMÞYKKT: KT:
Dór Stefánsson 21.06.2013

BREYTINGAR:

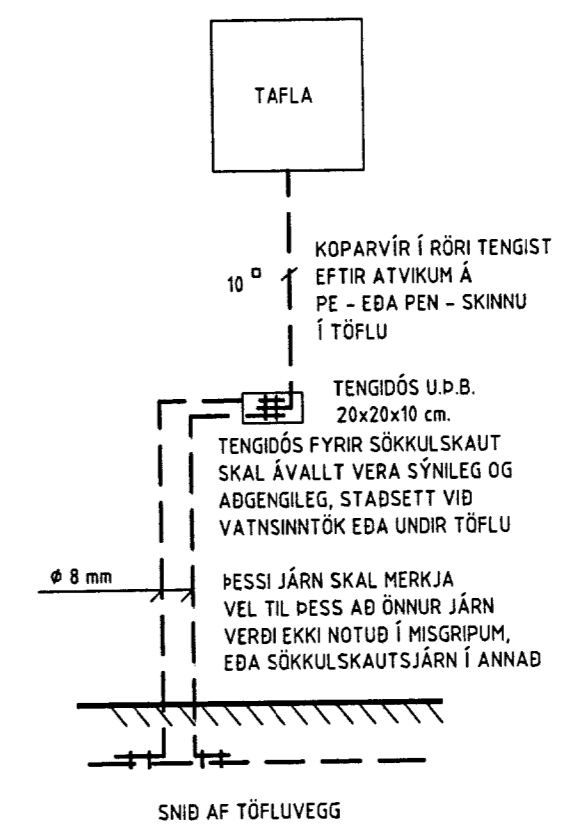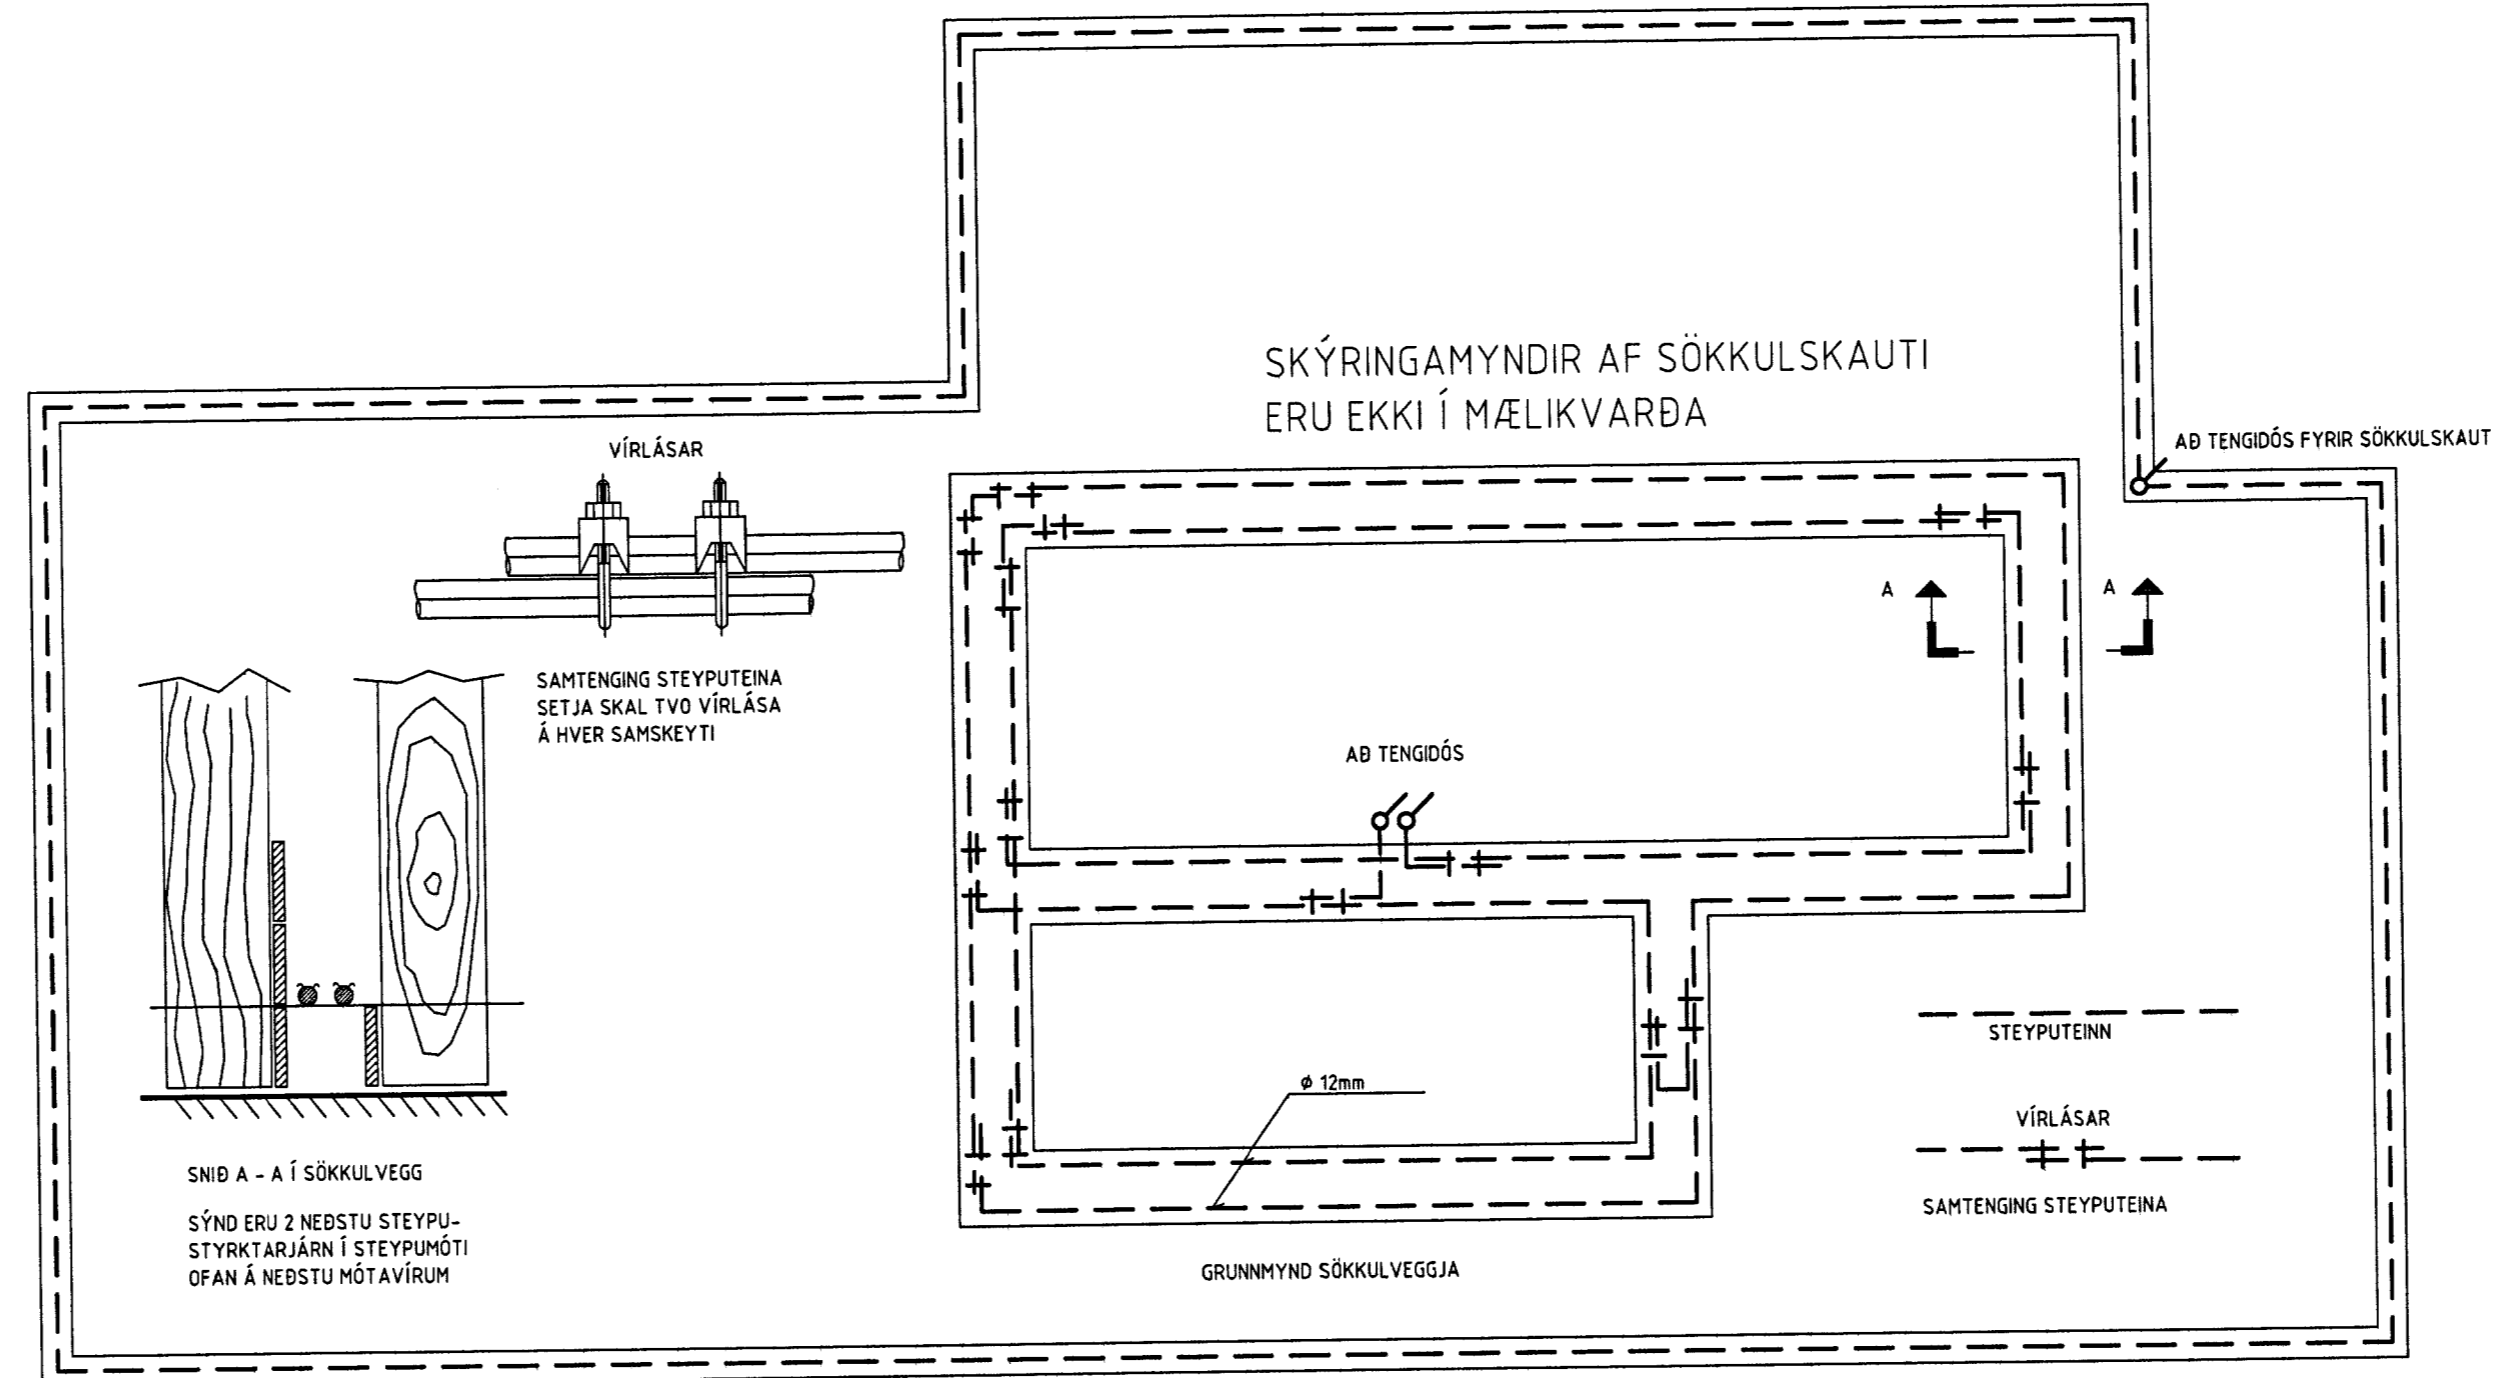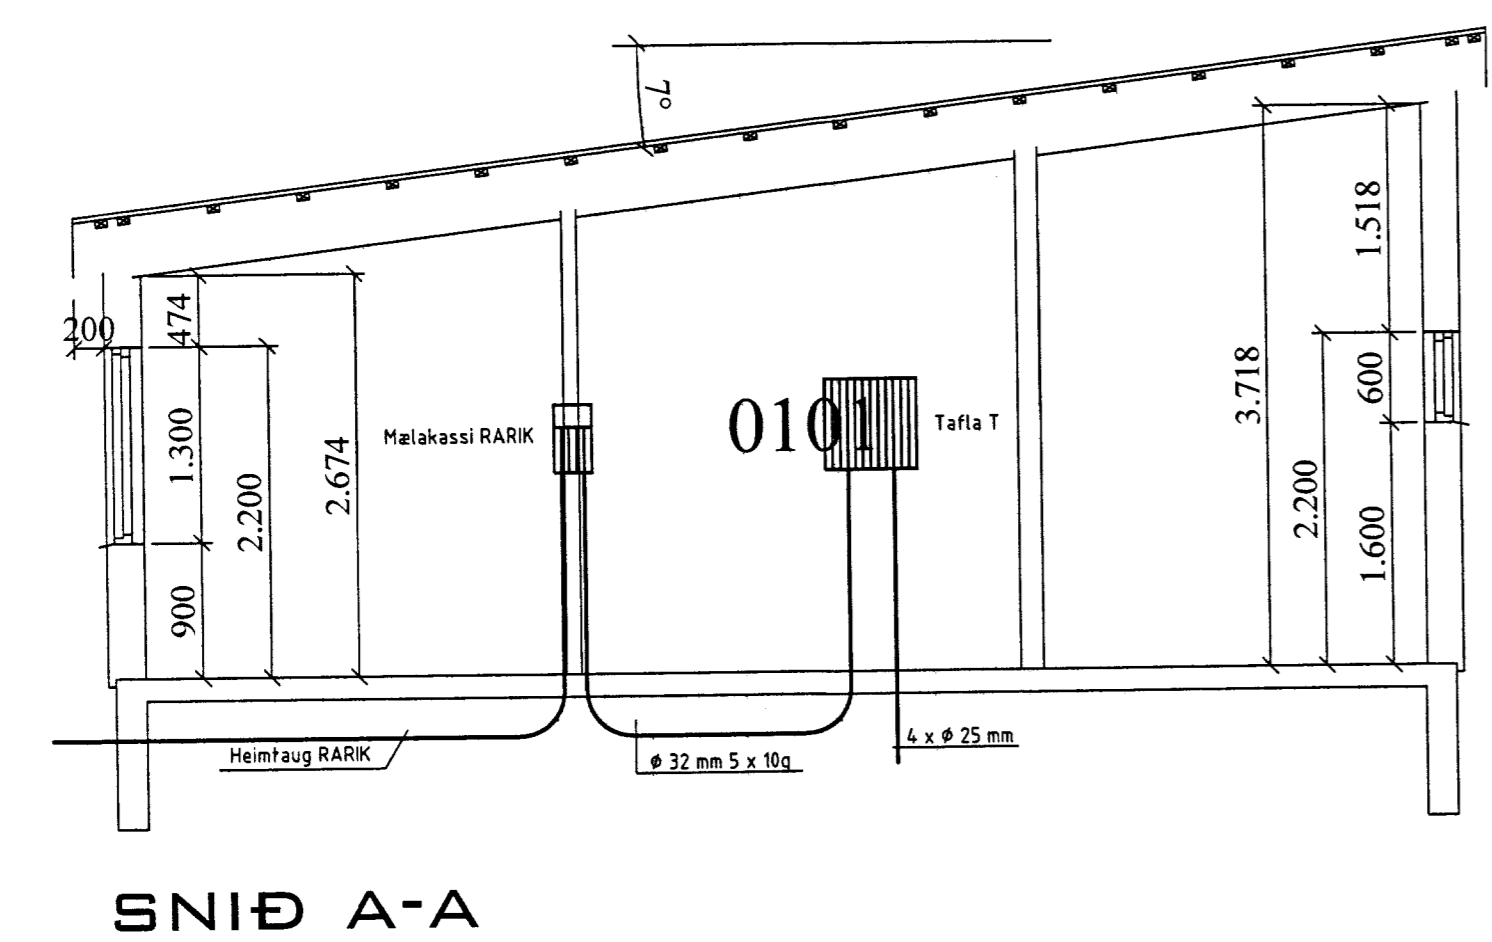

VERKHEITI:
Sumarhús
Hrauntröð 31
Vaðnesi

VERKHLUTI:
Afstöðumynd, sökkulskaut
snið og einlínumynd

Mkv: 1:50 / 1:500



RAFLAGNATEIKNINGAR
DÓR STEFÁNSSON RAFMAGNSIDNFRÆÐINGUR
EYRAVEGI 32 SELFOSSI SÍMAR 482 3480 & 897 8718
NETFANG: rafteikn@gmail.com FAX 482 3366

ÚTPRENTAÐ: 31.3.2013 20:54:22
SÍÐAST VISTAÐ: 31.3.2013 20:13:31
TÖLVUNAFN: Rafloagn-1767.dwg
SLÖÐ: C:\Verk\SUMARHUS\Hrauntröð 31
VERKNÚMÉR: BLAÐ
1767-2013-012 1 af 2
DAGSETNING: 28 mars 2013