
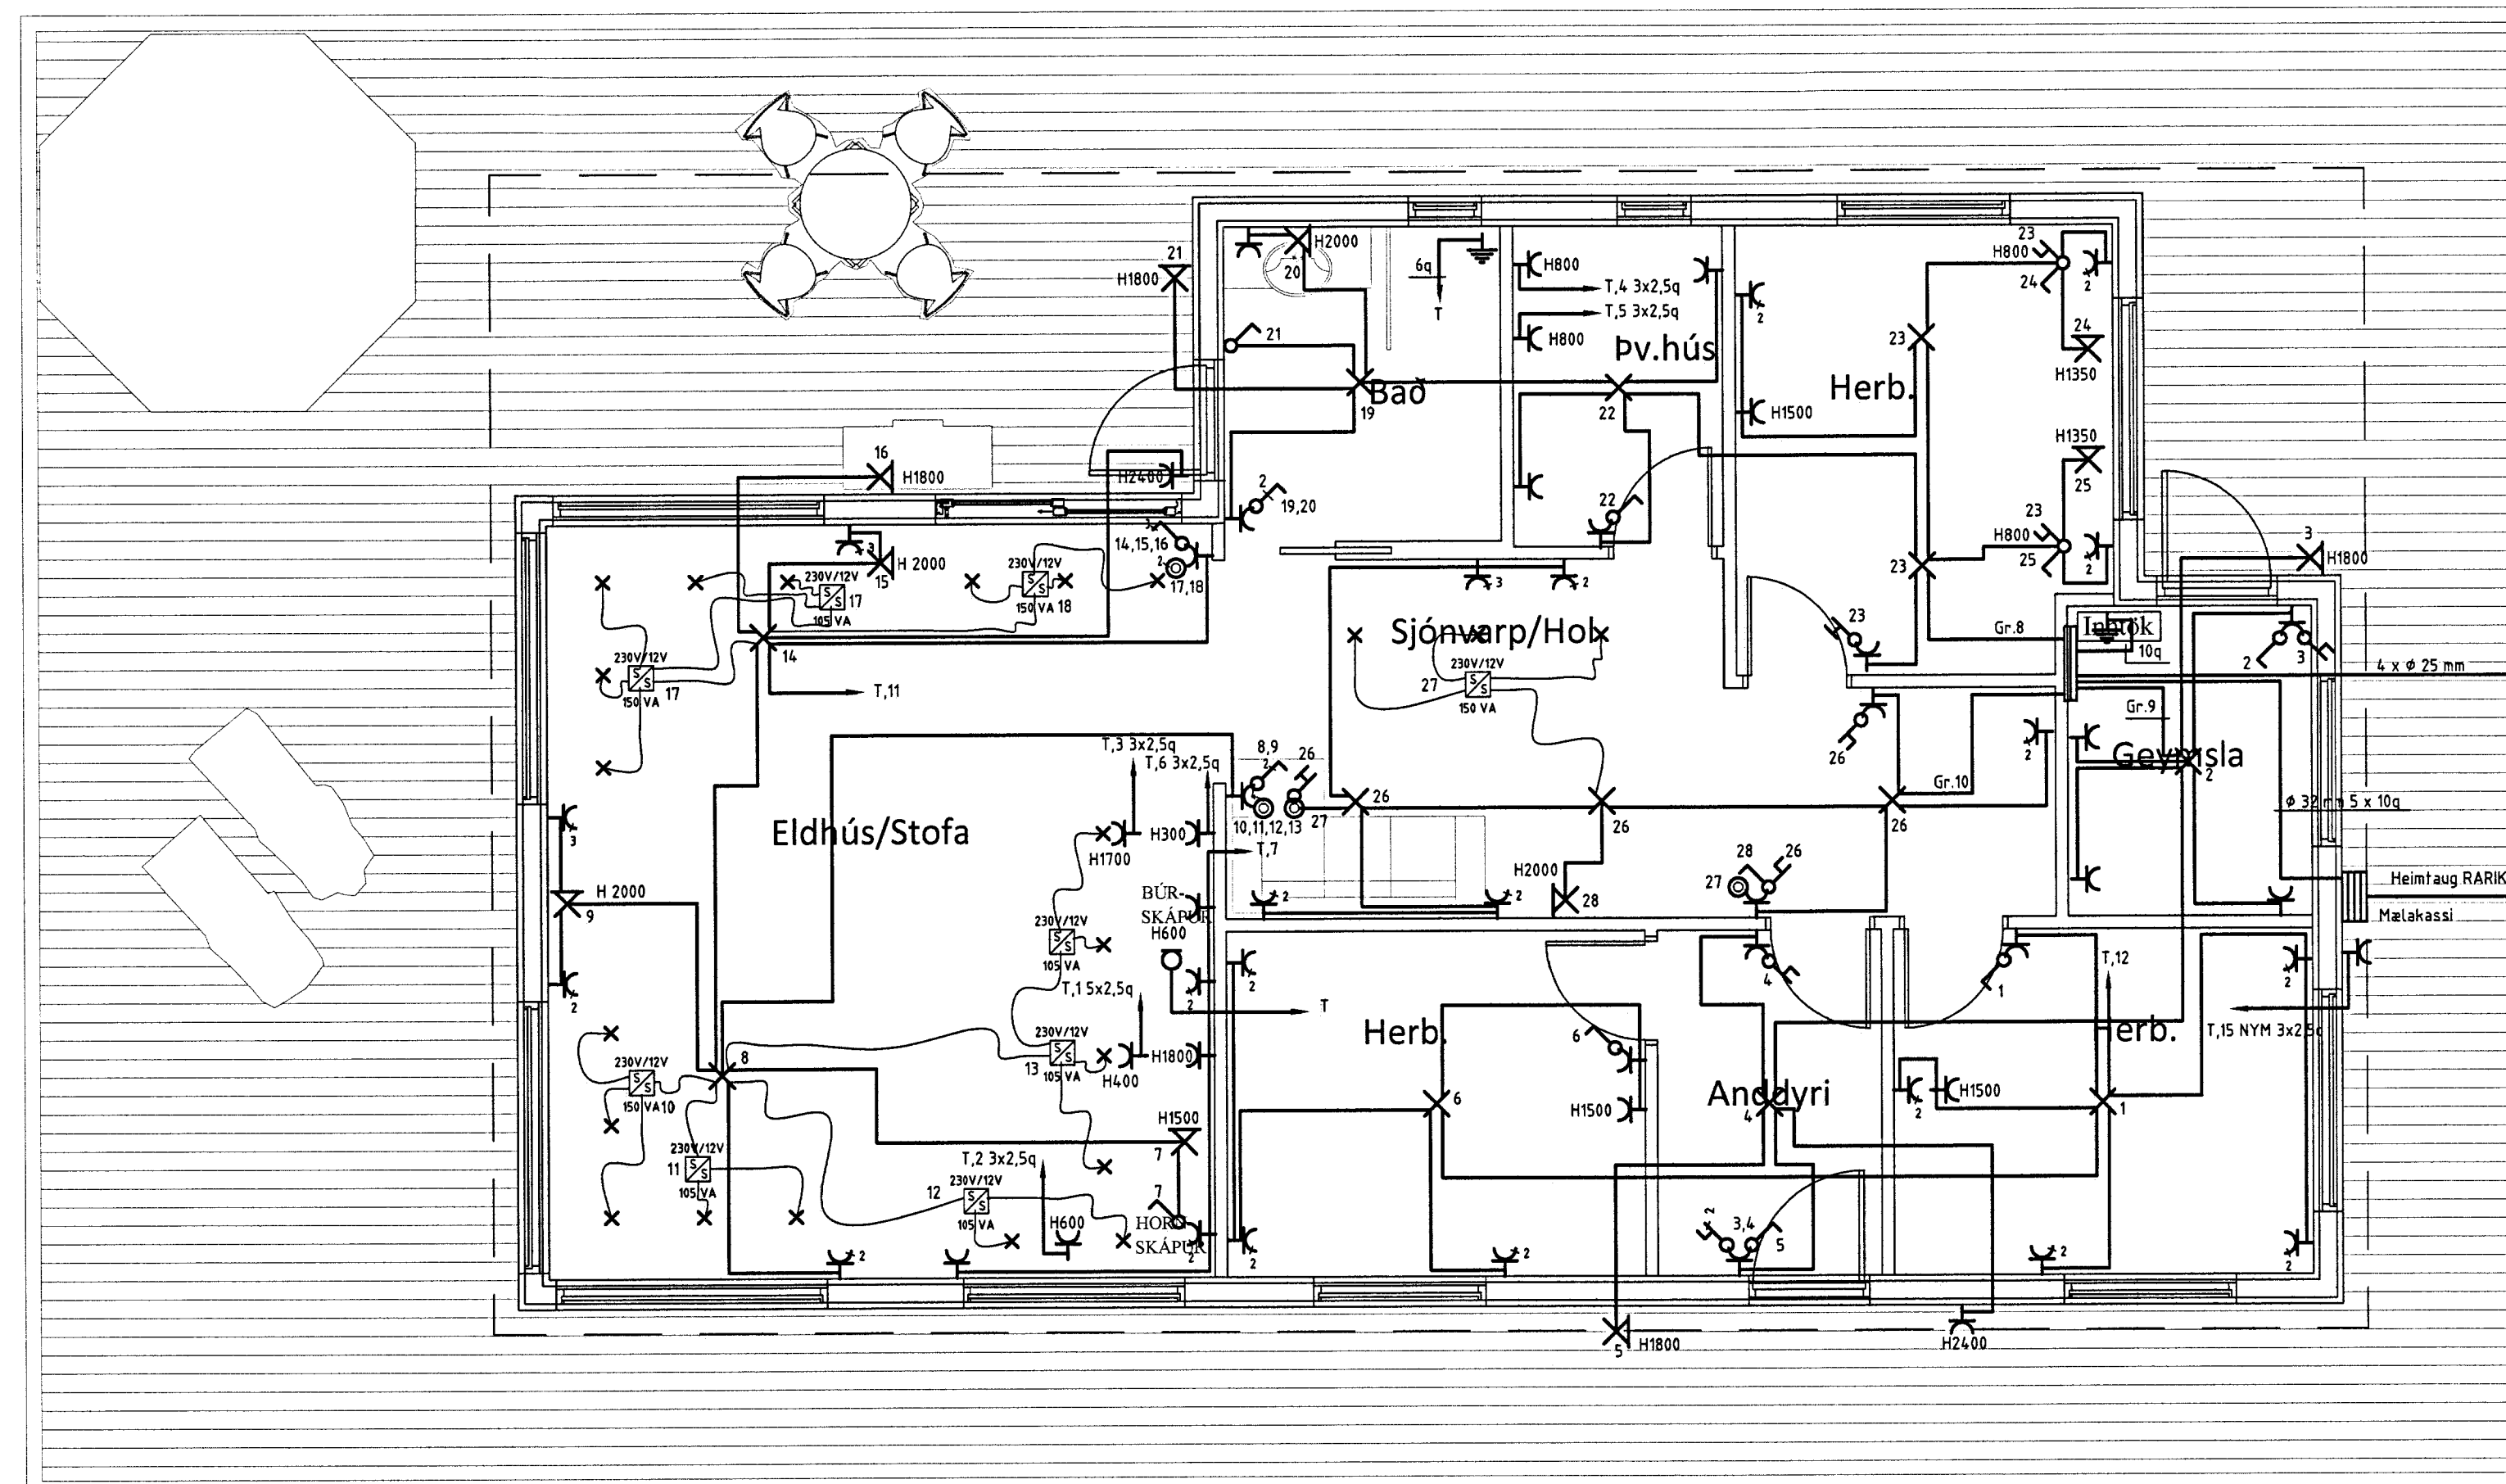


SKÝRINGAR

- ÖLL RÖR ERU ϕ 16 mm OG ÍDREGIN 1,5 mm VÍR.
- HÆÐ ROFA FRÁ FULLFRÁGENGU GÓLFI ER 1100 mm.
- HÆÐ LÁGSPENNU- OG SMÁSPENNTENGLA FRÁ FULLFRÁGENGU GÓLFI ER 200 mm.
- HÆÐ TENGLA Í BAÐI, ÞVOTTAHÚSI OG SALERNI SKAL VERA 1100 mm.
- ÖLL MÁL ERU Í MILLIMETRUM.
- MÁLSTRAUMUR ROFA SKAL VERA 10 A OG TENGLA 16 A.
- HÆÐIR ERU MIÐADAR VID FULLFRÁGENGIN GÓLF OG MIÐJA DÓS.
- HÆÐ TENGLS VID ROFA SKAL VERA SÚ SAMA OG ROFANS.
- GREINAR ERU EKKI SÝNDAR Í ÖLLUM TILVIKUM AÐ TÖFLU, EN ERU ÞÁ MERKTAR VIÐKOMANDI TÖFLU. DÆMI: T, 1 ER GREIN 1 FRÁ TÖFLU T.
- BEITA SKAL NÚLLUN OG LEKASTRAUMSROFVÖRN SEM SNERTISPENNUVÖRNUM.
- TAFLA T, ER ADALTAFLA STAÐSETT Í GEYMSLU
- TAFLA T, SKAL VERA U.D.B. H x B x D 600 x 600 x 140.
- HÆÐ AÐ MIÐJU TENGLA YFIR ELDHÚSBORÐI 1000 mm.
- ÖLL RÖR FYRIR FJARSKIPTATENGLA SKULU VERA 20 mm.
- SPENNNAR FYRIR HALOGENLJÓS SKULU VERA MEÐ INNBYGGÐUM DIMMI OG STÝRT MEÐ ÞRÝSTIROFA
- DRAGA SKAL PLASTKAPAL AÐ ÚTILJÓSUM OG ÚTITENGLUM
- ÖLL TÁKN ERU TÁKNRÆN OG BER AÐ SAMRÆMA LAGNIR AÐ TÆKJUM OG EFTIR AÐSTÆÐUM OG EFTIR SÉRTEIKNINGUM
- HAFNA SKAL TIL HLIDSJÓNAR MÁLSETTAR TEIKNINGAR AÐALHÖNNUNAR ÞEGAR MÆLT ER FYRIR DÓSUM OG VEGGJUM
- ÞAR SEM PÍPUR ERU LAGÐAR HLÍÐ VID HLÍÐ Í LOFTUM EÐA VEGGJUM SKAL HAFNA A.M.K. 30 mm BIL Á MILLI RÖR PANNIG AÐ STEYPA GETI RUNNID NIDUR Á MILLI
- MÁLMLUTA LAGNA TÆKJA OG RAFBÚNAÐAR SKAL JARDBINDA VANDLEGA
- JARDBINDA SKAL PÍPUKERFI FYRIR HEITA OG KALDA-VATNSLÖGN. SKILA SKAL MÆLINGU AF JARDBINDINGUNNI OG SKAL HUN UPPFYLLA KRÖFUR RAFVEITUNNAR

NEMA ANNARS SE GETIÐ.

- Jarðtenging
- Tvöfaldur tengill
- Einfaldur tengill
- Rofi
- Veggljós
- Loftljós
- Samrofi
- Tvöfaldur rofi
- Loftnetstengill
- Tafla / málakassi
- Krossrofi
- Símatengill
- Hreyfiskynjari öryggiskerfi
- Reyfiskynjari
- Bjalla
- Handboði
- Þrýstirofi
- Ljósdeyfir
- Rör upp á næstu hæð
- Rör niður á næstu hæð
- Rör gegnum hæð
- Rofi og tengill í sömu hæð (1100 mm)
- Tölvutengill
- Hreyfiskynjari á vegg
- Hreyfiskynjari á loft 360°
- NL Neyðarljós
- ÚT Útljós
- Spennir fyrir halogenljós
- T 2 x ϕ 20 mm Mixtengill fyrir loftnetskerfi
- Reyfiskynjari með hljóðgjafa í sökkli
- Hátalaratengill
- Segullæsing
- Tainaborð

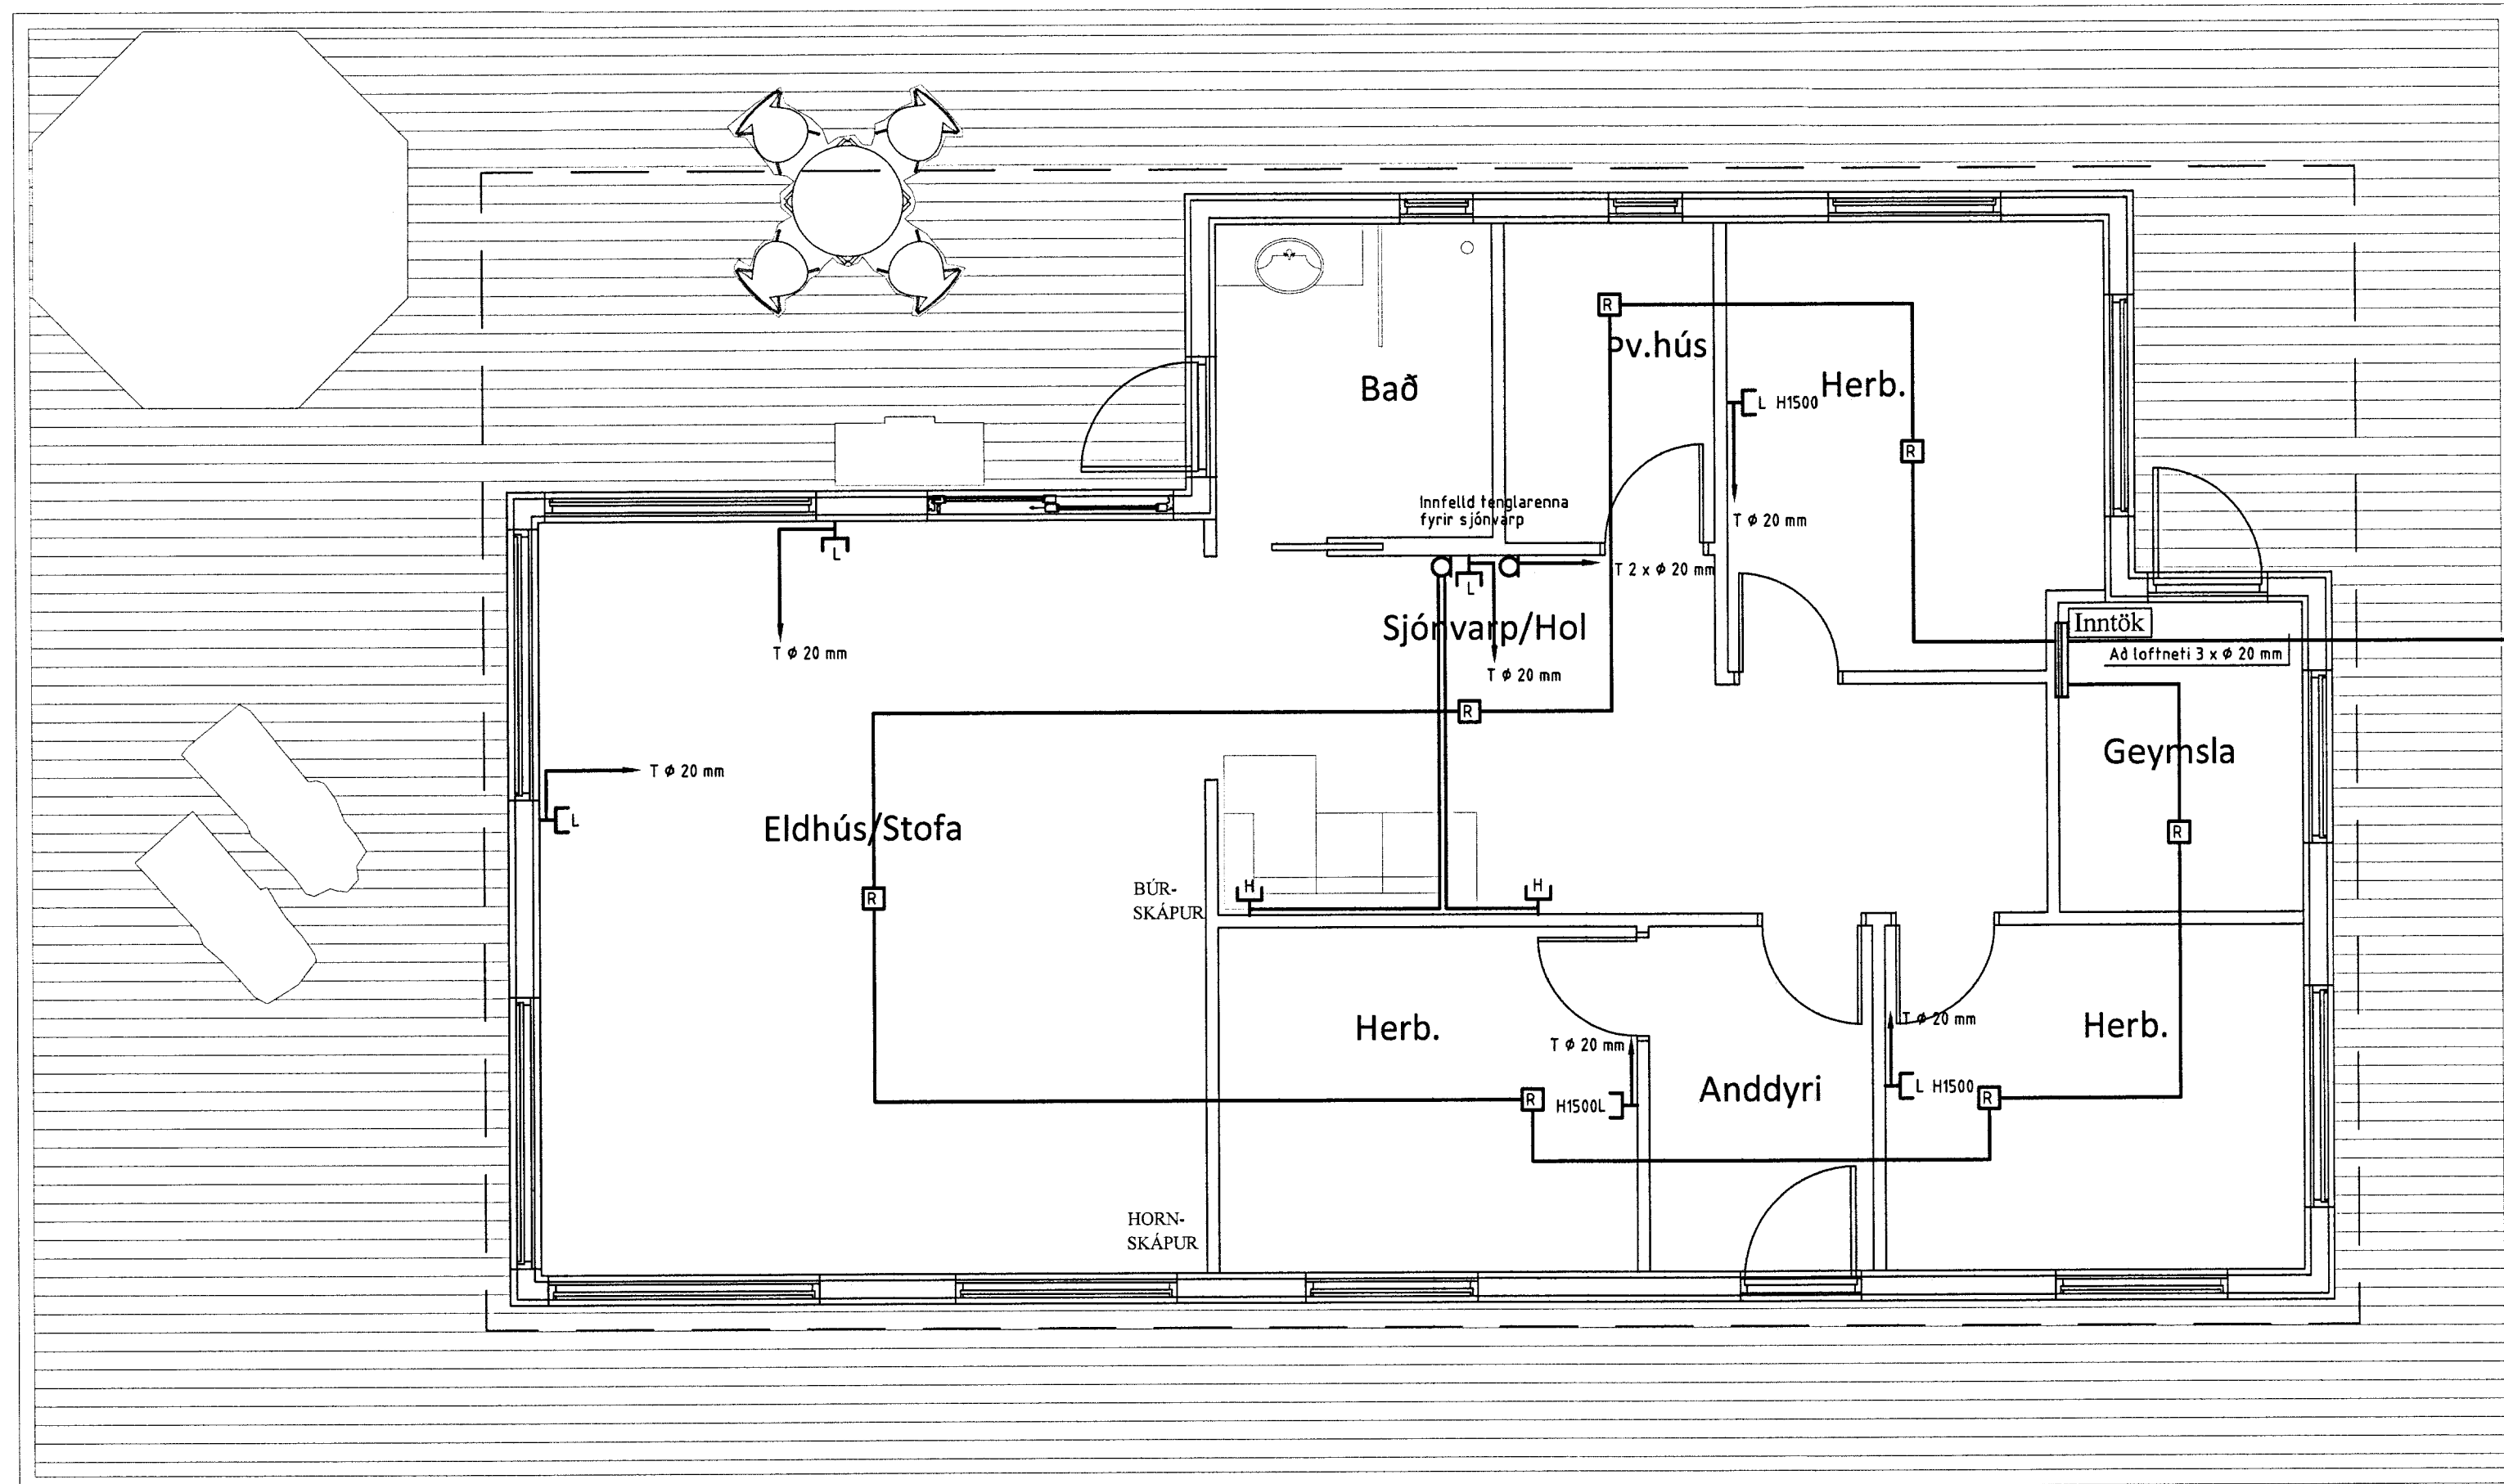

MOTTIÐ
25 JUNI 2013
Guðlaugur
Bygginguteikningu, Árnýsvegur og Floatr.

ÁRITUN SAMRÆMINGARHÖNNUNAR

HÖNNUNUR:

Dór Stefánsón

YFIRFARIÐ:

Dór Stefánsón

SAMYKKT:

Þorsteinn KT:

BREYTINGAR:

VERKHEITI:
Sumarhús
Hrauntröð 31
Vaðnesi

VERKHLUTI:
Lágspennulagnir, skýringar
og smáspennulagnir
Mkv: 1:50



RAFLAGNATEIKNINGAR
ÞÓR STEFÁNSSÓN RAFMAGNSIÐNFRÆÐINGUR
EYRAVEGI 32 SELFOSSI SÍMAR 482 3480 & 897 8718
NETFANG: raffteikn@gmail.com FAX 482 3366

ÚTPRENTAÐ: 31.3.2013 20:57:07
SÍÐAST VIÐAÐ: 31.3.2013 20:13:31
TÖLVUNAFN: Rafloagn-1767.dwg
SLÖÐ: C:\Verk\SUMARHUS\Hrauntröð 31
VERKNÚMER: 1767-2013-012
BLAÐ: 2 af 2
DAGSETNING: 28 mars 2013