



MÓTTAKIÐ  
16 APR. 2013  
*Guð Þorsteinsson*  
Byggingafræðingur / Byggingafræðingur og Flokkur

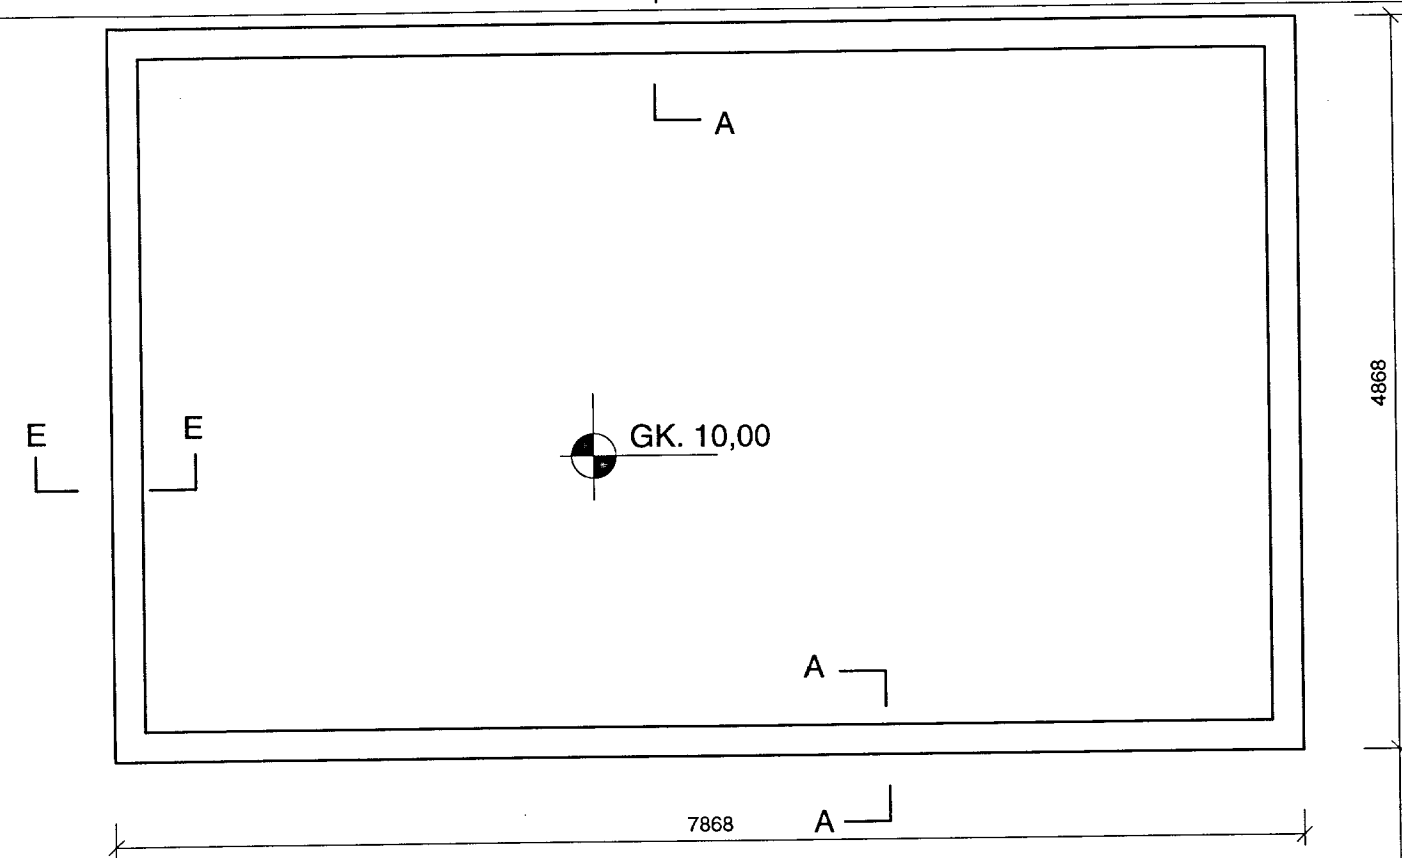

Grunnmynd undirstöður 1:50

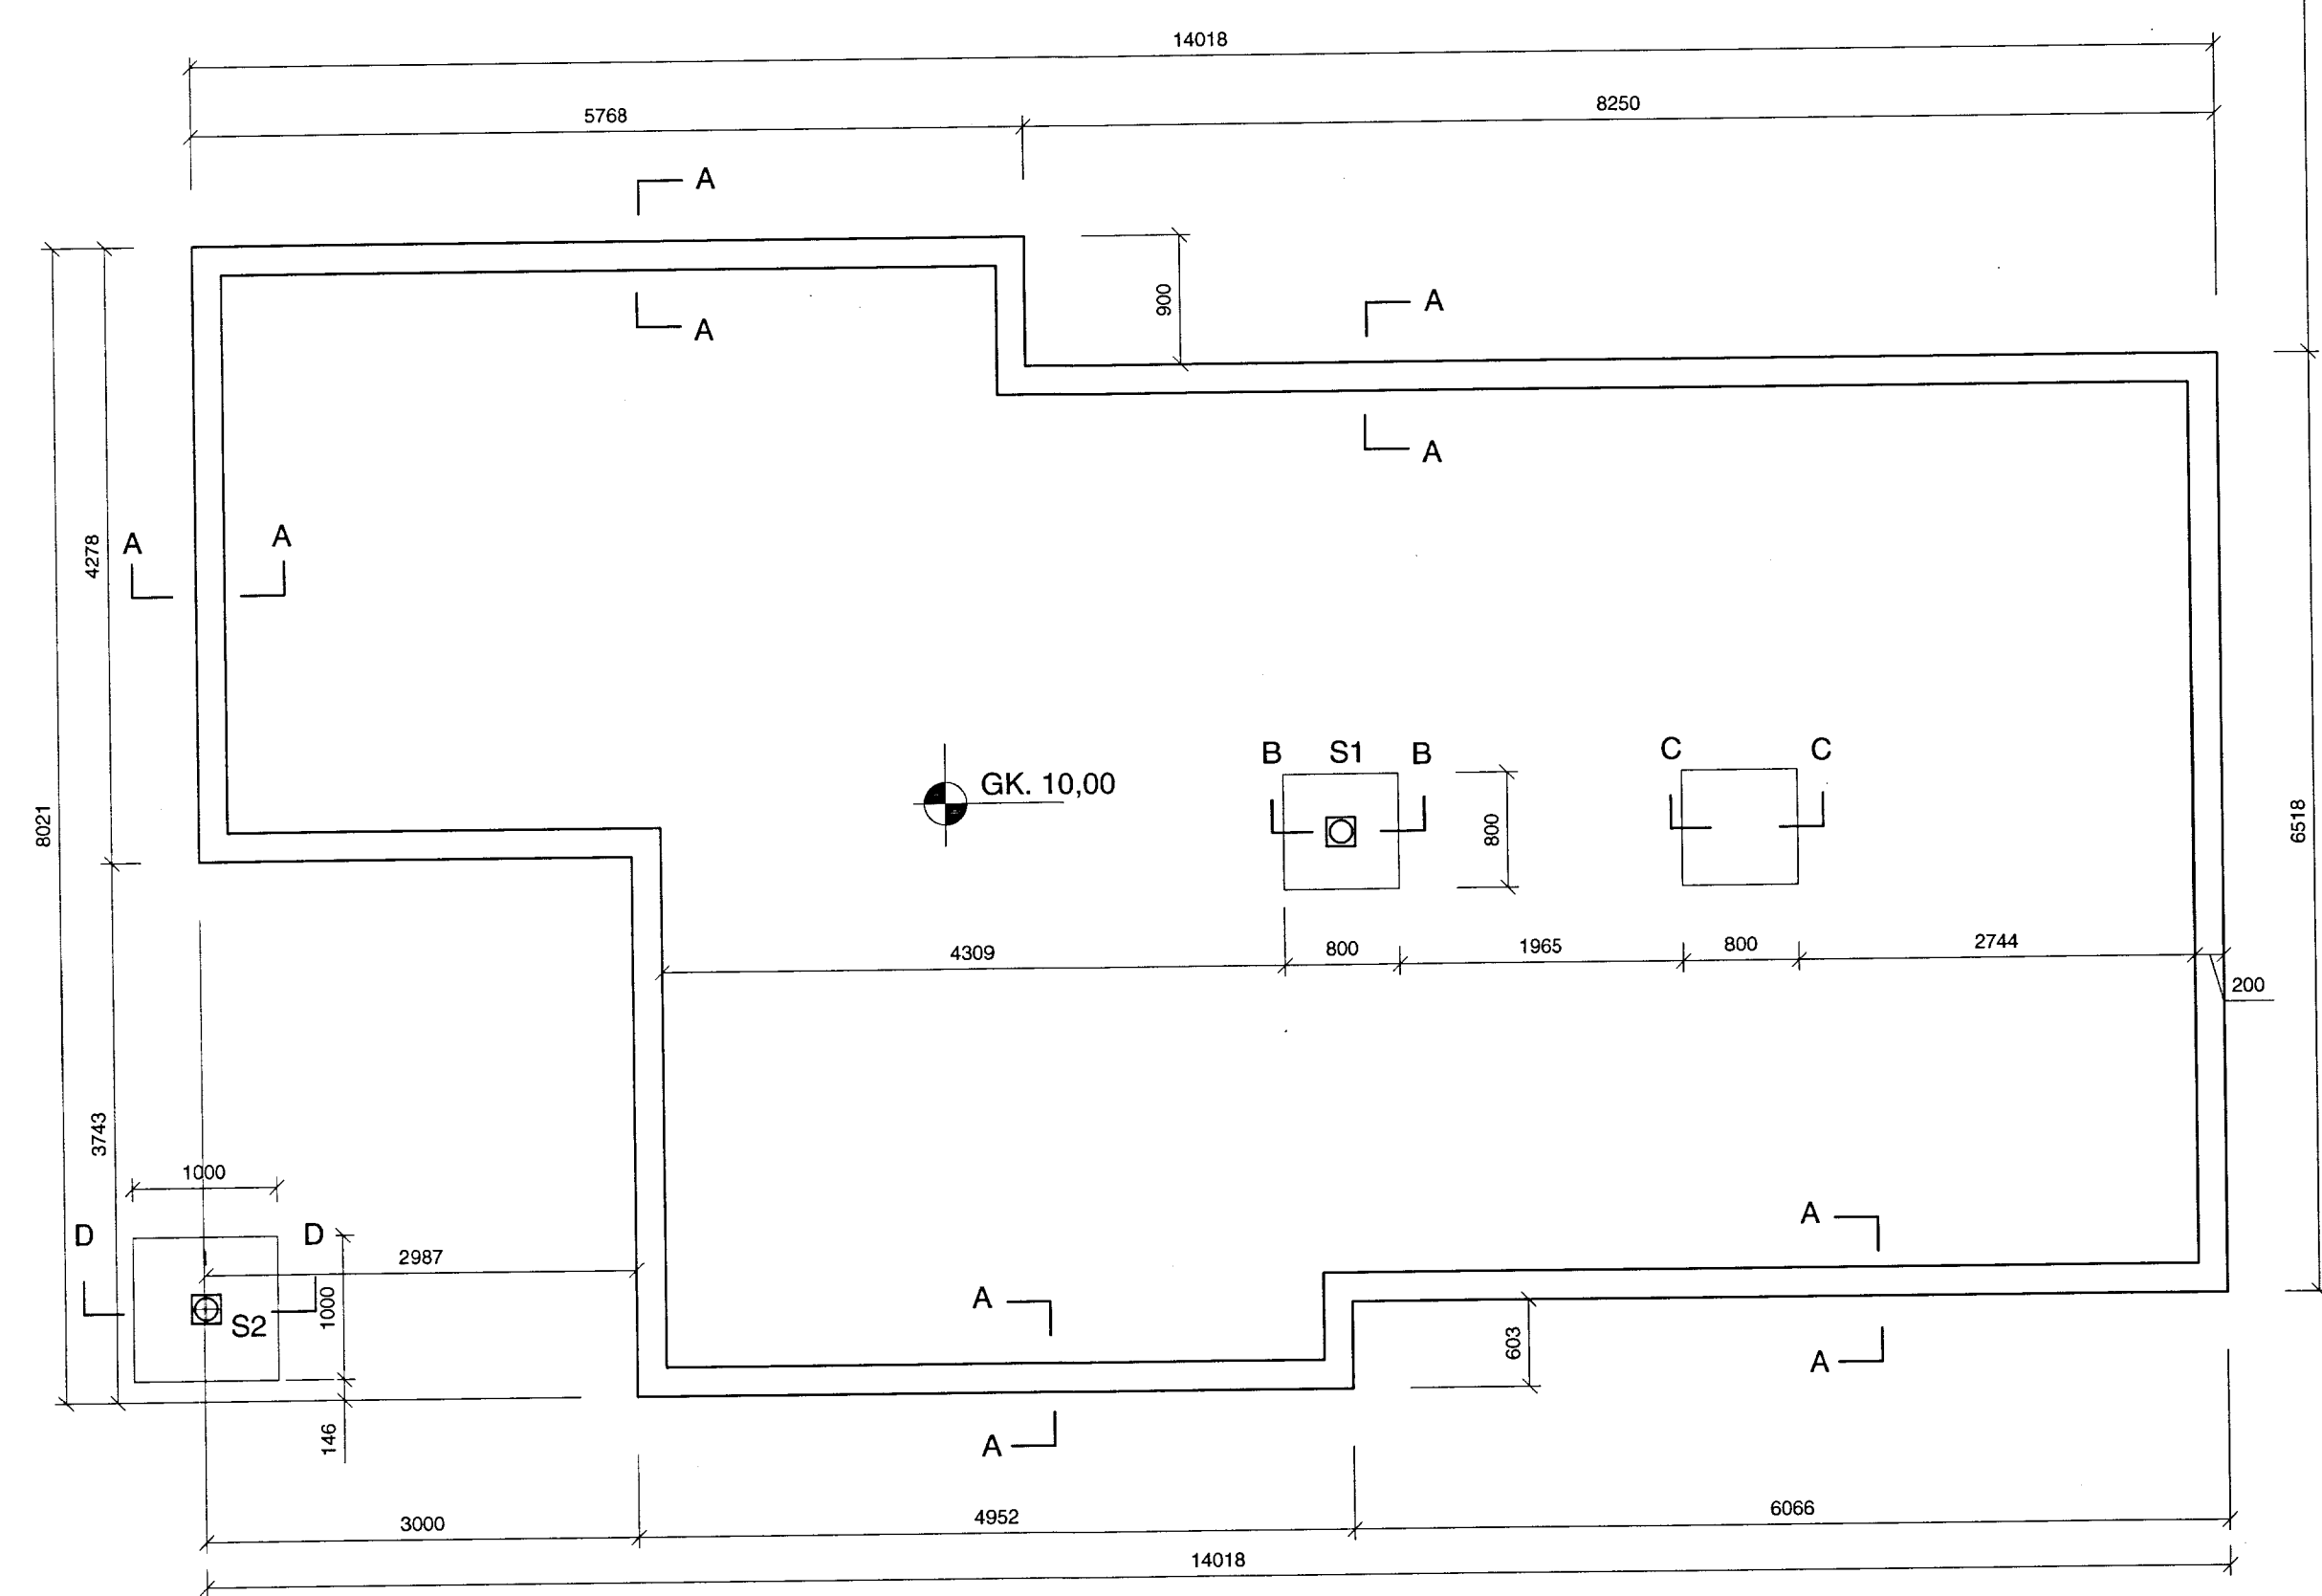


Skýringar:

Steypa í undirstöðum skal vera C-25.  
Steypustyrktarjám Ks 42, merkt sem K á teikningum.  
Steypuhúla minnst 40mm. í undirstöðum  
Umhverfis öll múrop og í veggendum komi 2K12, járnin  
nái minnst 500mm. út fyrir brúnir opa.

Undirstöður standa á hraunfyllingu. Mesta álag er 3 kg/cm<sup>2</sup>.  
Þjöppun skal standast:  
e2 > 80 mp. e2/e1 < 2,2  
Þjöppun grúsarfyllingu inn í og að grunnri skal vera í samræmi við  
ákvæði byggingareglugerðar og gildandi staðla.  
Öll efnisgæði og vinna skal vera í samræmi við gildandi reglugerð og s

Öll mál skal sannreyna á teikningum arkitekts.

netfang: helgi@tskoi.is

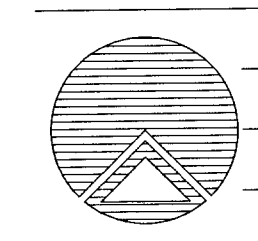

**Teiknistofnan Röðull**

Knarrarvogi 4 Reykjavík  
S: 5683577 Fax 5683522

Verkefni: Hrauntröð 33 Vaðnesi

Verkhliut: Undirstöður

Helgi Gunnarsson kt. 050350-4879 h.s. 5544708 gsm 6921020 nmt. 8533489  
Jón Rafns Antonsson kt. 240347-2539 h.s. 5670775 gsm. 8928377 nmt. 8528377

Mkv. 1:50	Hannað: hg
Dags: sept. 2012	Teiknað: hg
Breytt:	Yfirfarð: hg
Breytt:	Fjöldi blaða 5
Breytt:	Blað nr. 201

*Helgi Gunnarsson*  
1704114979