



GRUNNMYND 1:50
Þakviðir


MÖTTING
30. SEPT. 2013
Gulfi Gunnarsson
Byggingarfræðingur

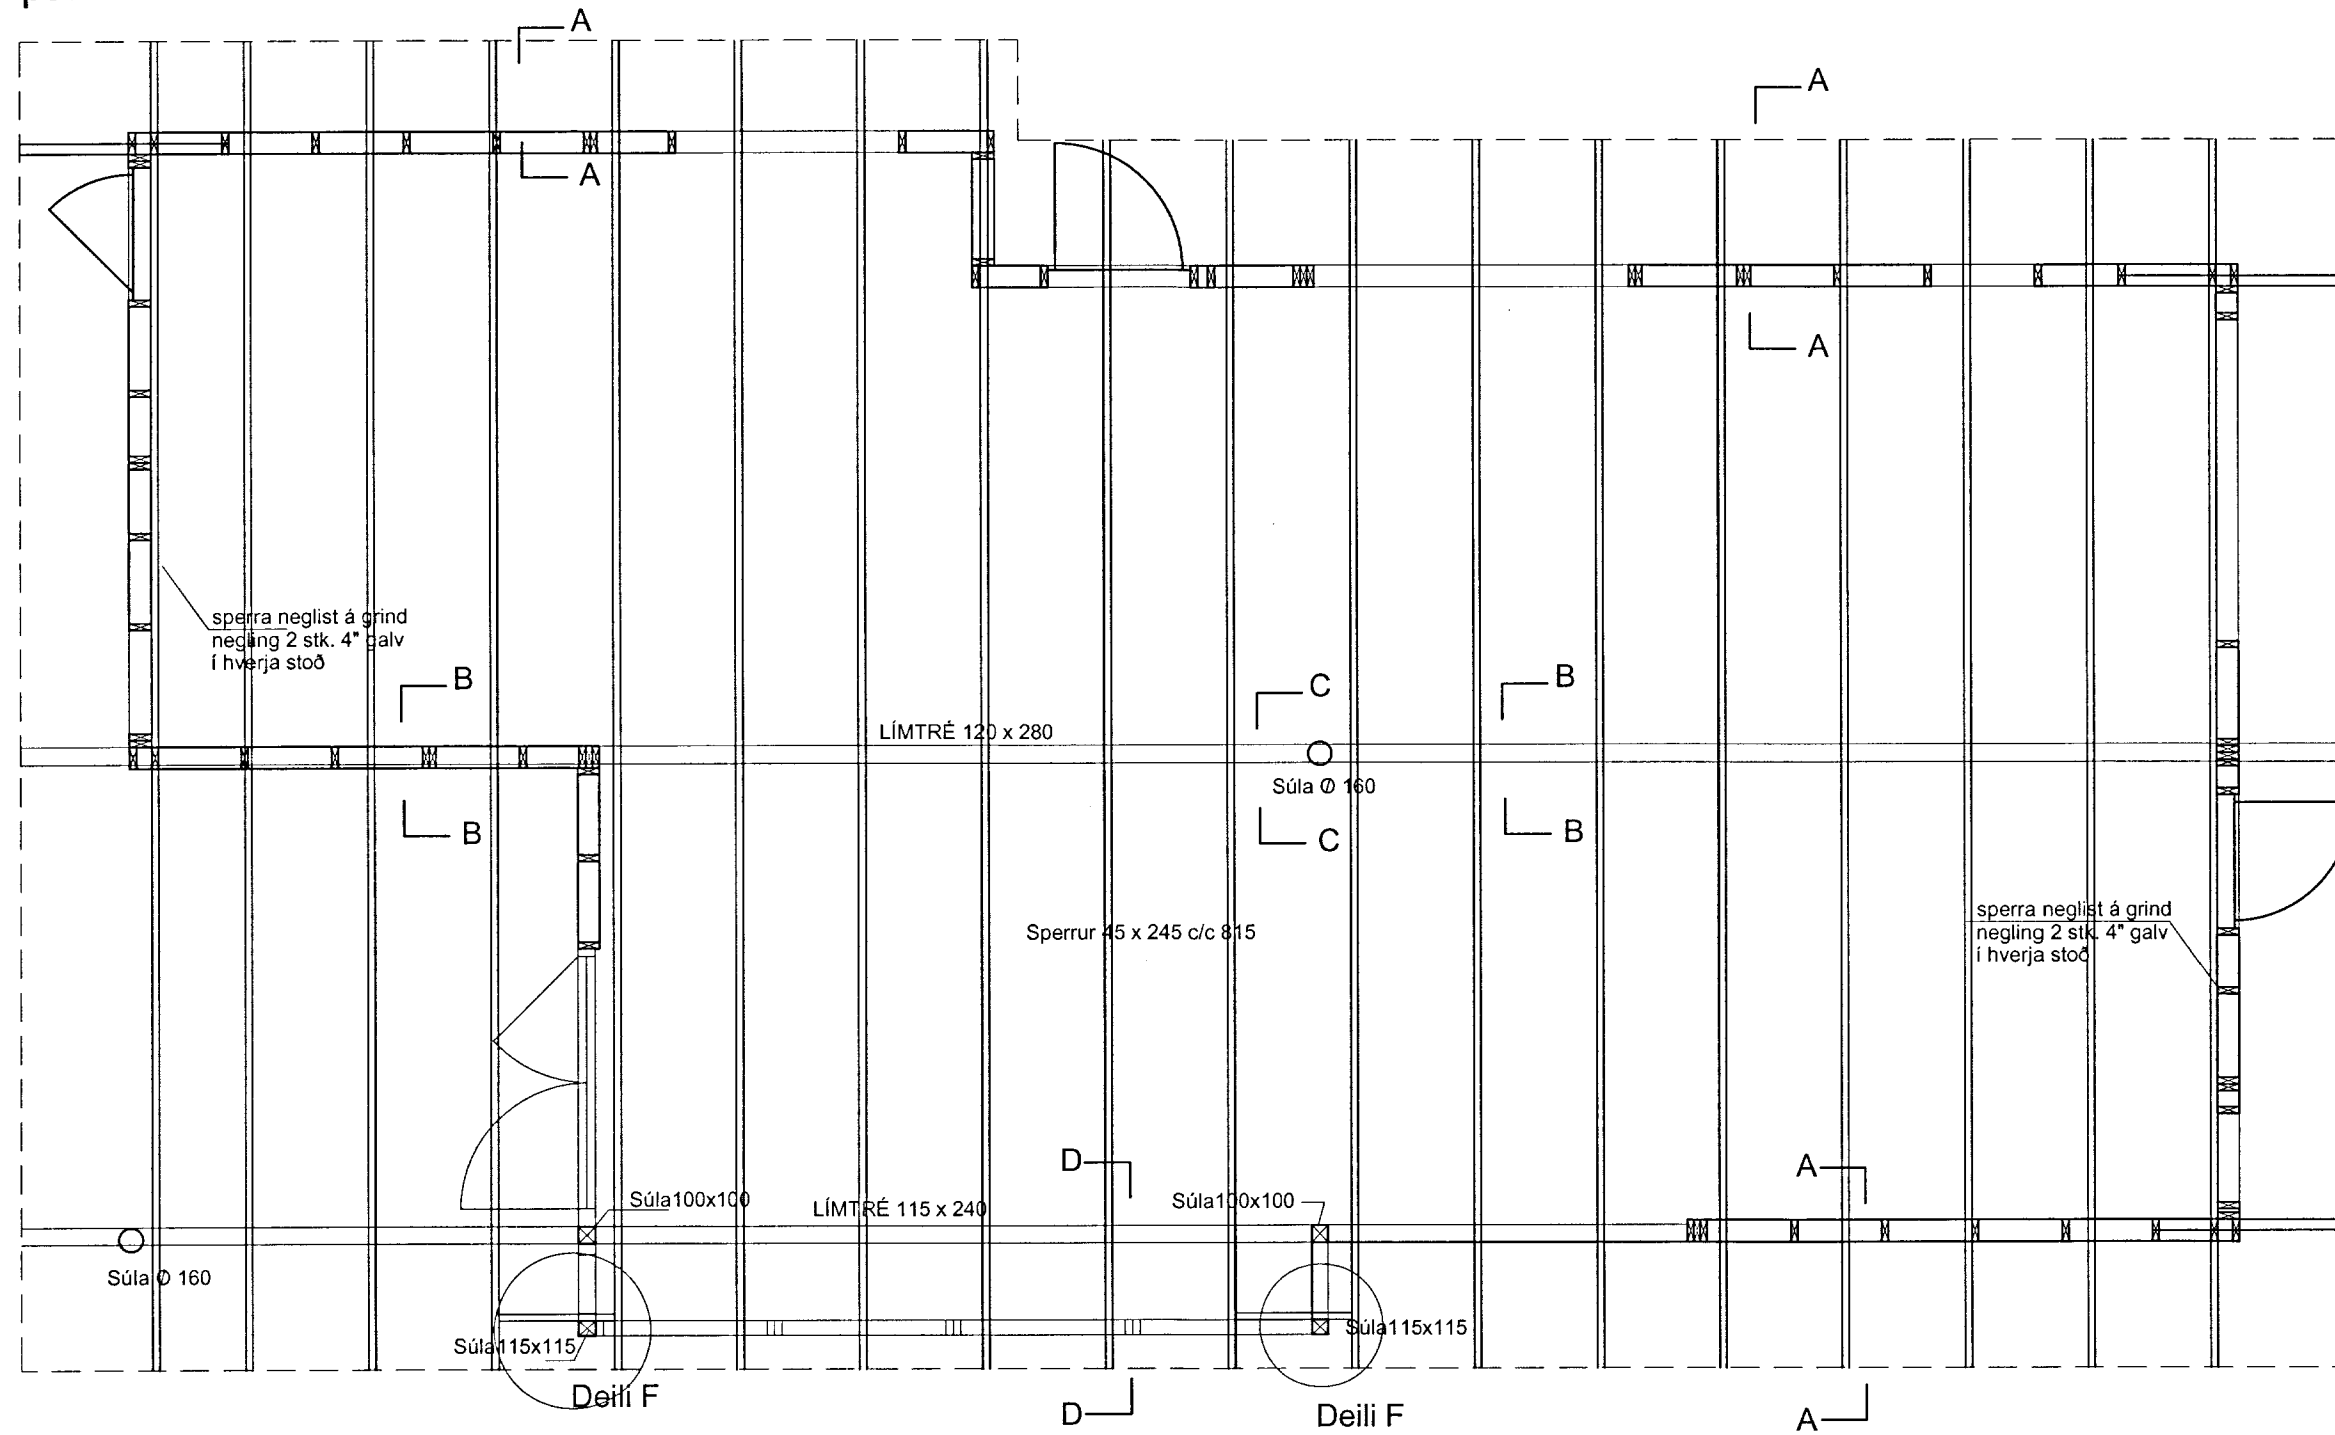


Snið A-A 1:20

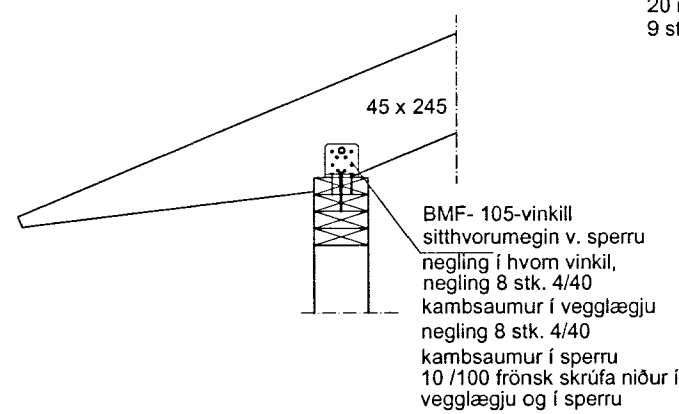


Snið B-B 1:20

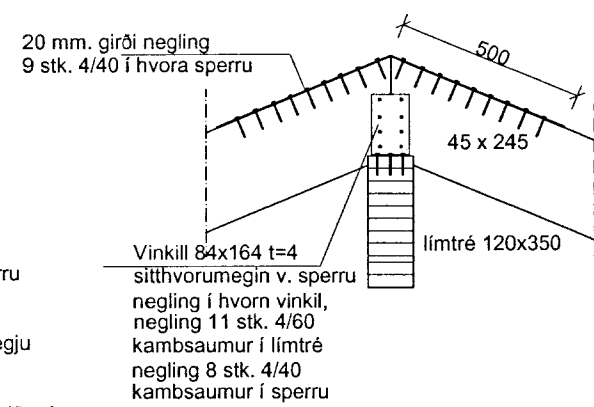


Snið C-C 1:20

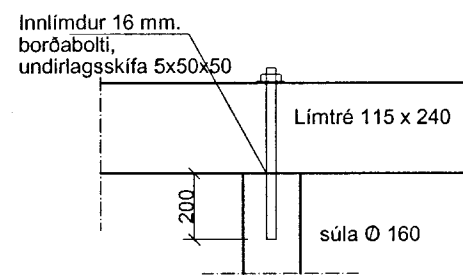

Snið D-D 1:20

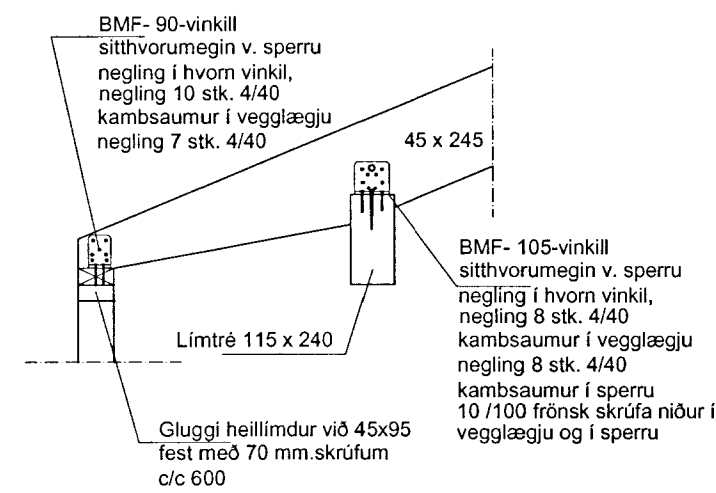


Snið E-E 1:20

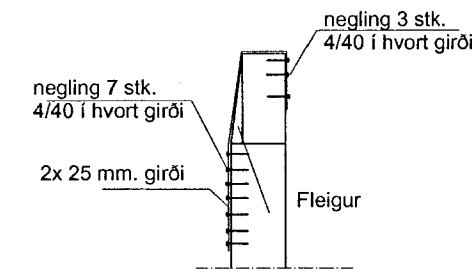

SKÝRINGAR

Timburflokkur T1 eða betri
Allar festingar skulu vera galvanhúðaðar eða ryðvarðar
Veggjagrindur 45x145
klæddir með 14 mm. krossvið, skotnaglar
2,8 x 63 c/c 150
Sperrur 45 x 245 c/c 815.
Þak klædd 20 mm. vatnspólum krossvið
til vindstífgar og sem vindvörn,
skotnaglar 2,8 x 63 c/c 100".

netfang: helgi@tskoli.is

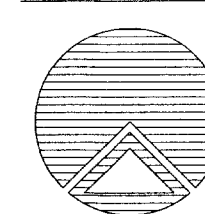

Teiknistofan Röðull

Hrauntröð 33 Vaðnesi

Þakviðir

Helgi Gunnarsson kt. 050350-4879 h.s. 5544708 gsm 6921020 nmt. 8533489
Jón Rafns Antonsson kt. 240347-2539 h.s. 5670775 gsm. 8928377 nmt. 8528377

Knarrarvogi 4 Reykjavík
S: 5683577 Fax 5683522

Mkv. 1:50	Hannað: hg
Dags: sept. 2013	Teiknað: hg
Breytt:	Yfirfarið: hg
Breytt:	Fjöldi blaða 6
Breytt:	Blað nr. 206