


SAMÞYKKT
 19 SEPT 2012
Þorgerður Gunnarsdóttir
 Byggingarfrú uppsv. smessyslu og Flóah.

BYGGINGALÝSING FYRIR HRAUNTRÖÐ 46 ÚR LANDI VAÐNES.
 Landnúmer: 220983
 Staðgreinir: 8719 01 88910460

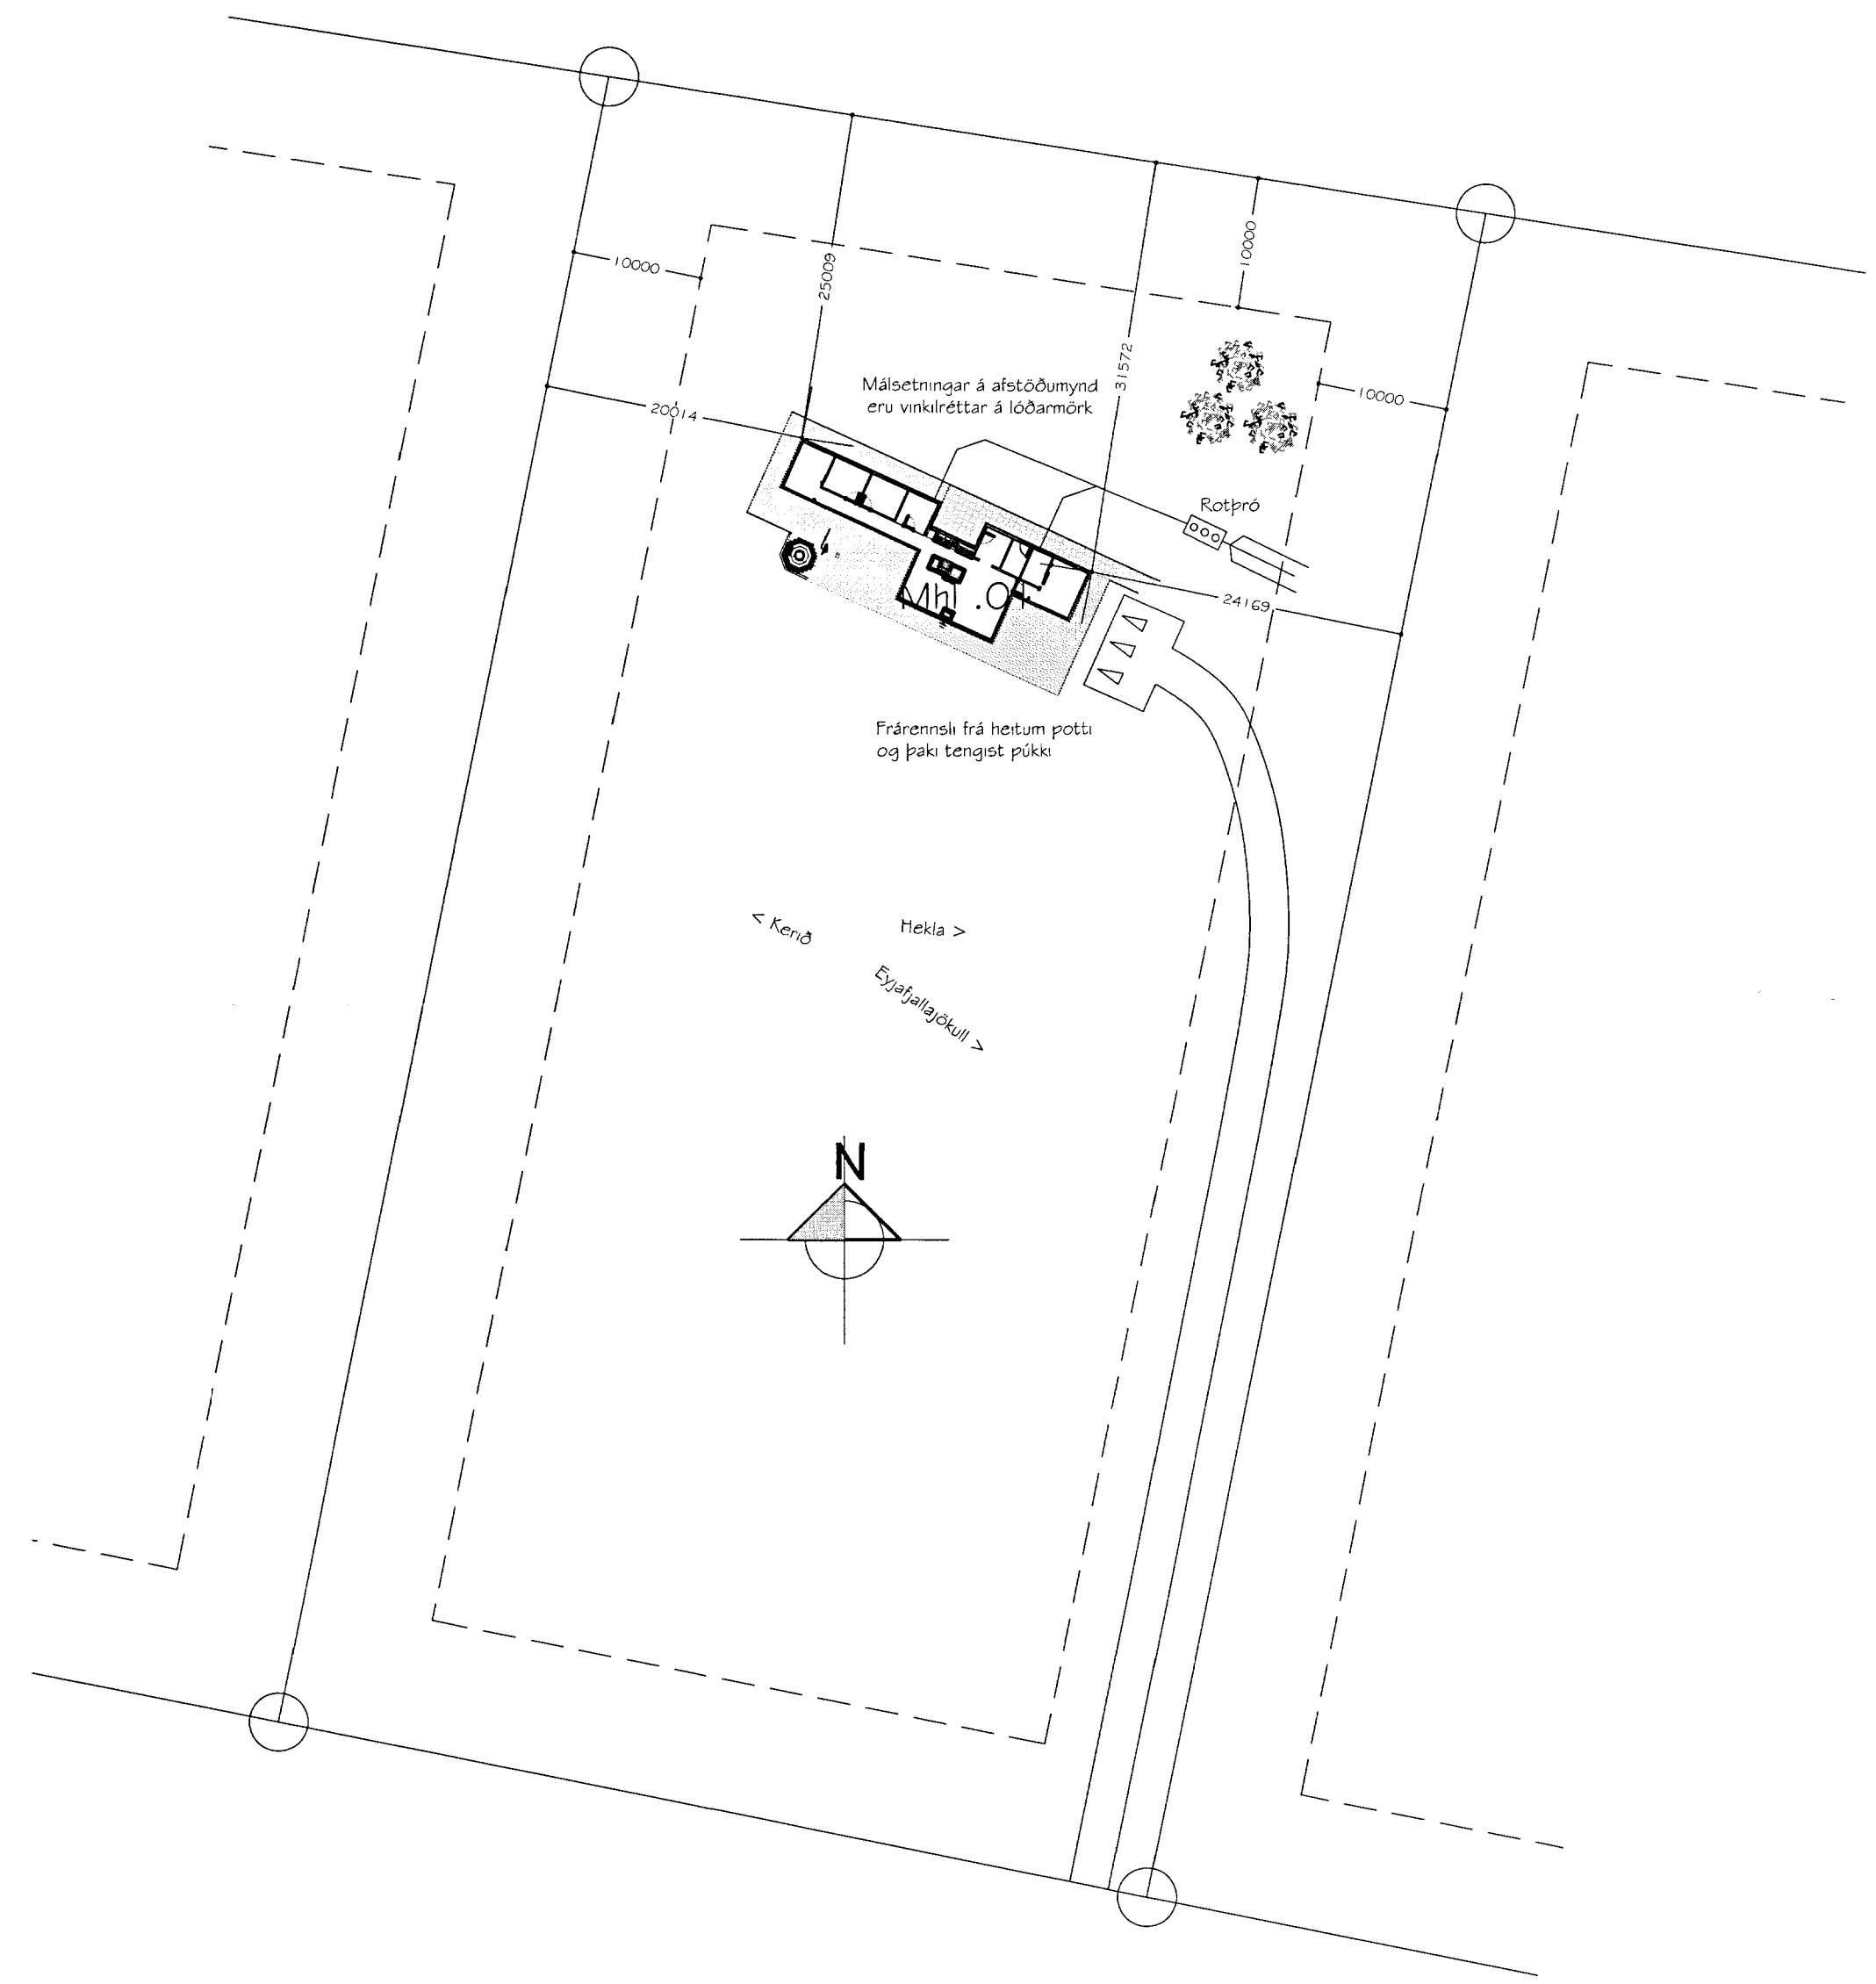

Um er að ræða Sumarhús á einni hæð.
UNDIRSTÖÐUR OG BOTNPLATA:
 Undirstöður og botnplata eru úr járnbennti steinsteypu, er einangrist með 75mm plast- eða steinullareinangrun.
ÚTVEGGIR:
 Útveggir eru úr 150mm timburgrind, er einangrist með 150mm steinull og klæðist að utanverðu með krossvið, loftunargrind og klæðist með timburklæðningu. Að innanverðu komi rakavarnarlag, raflagnagrind og þá tvöföld gips plötuklæðning / paníklæðning.
ÞAK:
 Þakvirki er gert úr timbri er einangrist með 200mm þakull. Spennur klæðist með borðaklæðningu (25x150), soðnum þakpappa, takkadúk og tvö lög að úhagatorfi með lóðnunót á milli.
GLUGGAR OG HURÐIR:
 Gluggar og hurðir verða úr timbri / áli. Í öllum gluggum verði tvöfalt k-gler (einangrunargler). Björgunarop eru í hverju svefnherbergi, stærð þeirra sé að lágmarki 500mm á breidd og 600mm á hæð. Allar innhurðar eru 800mm, gatmál 900 mm.
UPPHITUN/LAGNIR:
 Upphitun hússins verður með hitaveitu, gólfhitakerfi. Neysluvatnslagnir eru staðsettar í gólfplötu. Lagnaefni skal allt vera vottað af RÐ.
INNVEGGIR:
 Léttir innveggir eru byggðir upp úr 70mm blikkstodum er klæðist með 2x13mm gipsplötum hvorumegin og einangrist með 70mm steinull.
FLOKKUN KLÆÐNINGA:
 Sumarhús sé í flokki 2 (E1-30).
BRUNAVARNIR:
 Fram kemur á teikningu hvar reykskyrjarar, slökkvitæki og björgunarop eru staðsettir. Fellistigi skal vera frá glugga á svefnlofti.
BÍLASTÆÐI:
 Á lóðinni er gert ráð fyrir þremur bílastæðum.
ANNAD:
 Fram kemur á teikningum hvar niðurföll eru staðsett. Frá lokuðum rýmum komi loftræsing.

Óskað er eftir að umsókn verði afgreidd skv. eldri bygginga-reglugerðnr. 441/1998

Útgefna:	15.09.12	SSH	Frumútgáfa
Dagsetning:		Af:	Skýring:
Hrauntröð 46, Vaðnesi Grímsnes og Grafingshreppi			Teiknúmer: 100-01
Aðaluppdrættir:			Mælikvarði: 1:500
Afstöðumynd og byggingarlýsing			
Mannað:	SSH	Teiknað:	SSH
Dagsetning:	15.09.12	Verkúmer:	12078
Frústað:		Frumstærð:	A2
Ábyrgðarm. og réttihafi:	<i>SSH</i>		200752-4659