
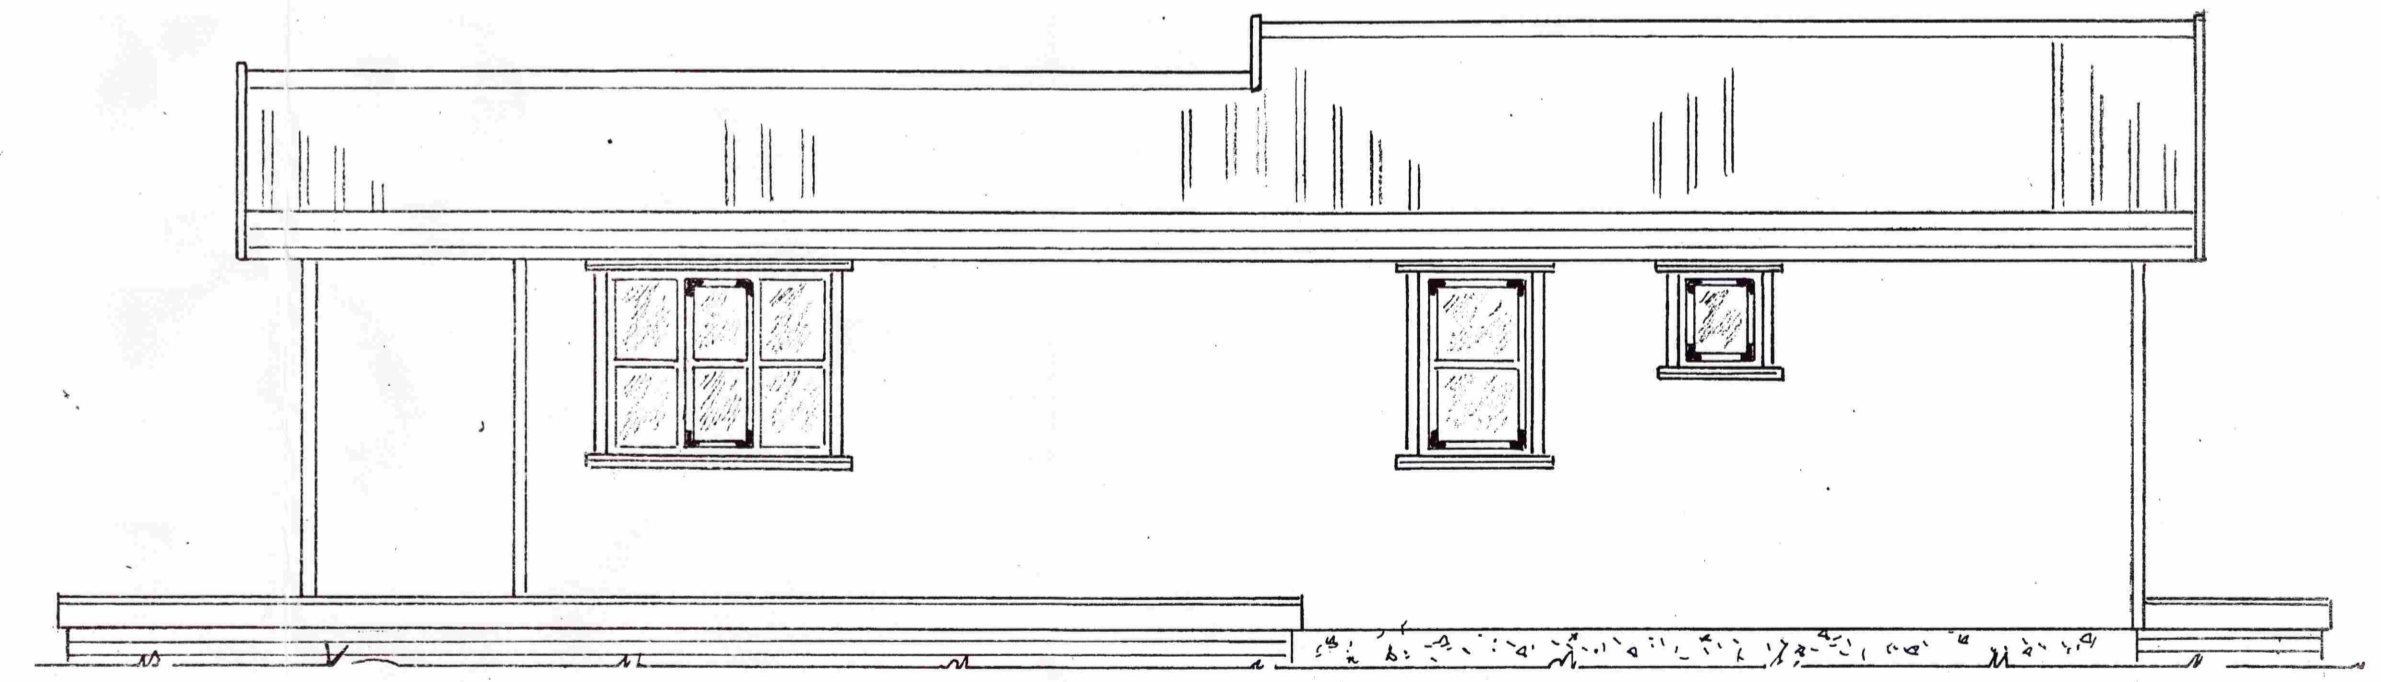
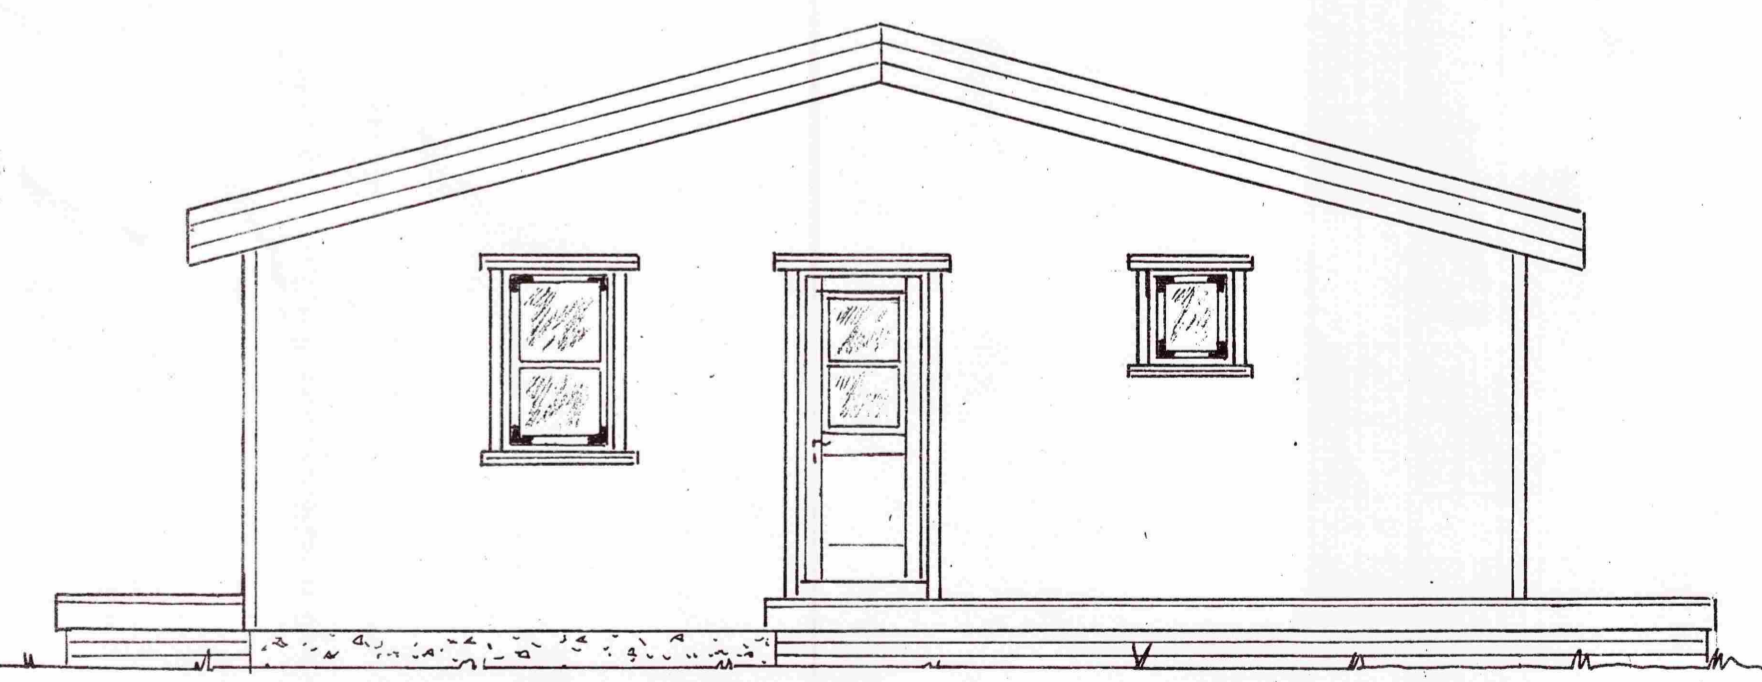
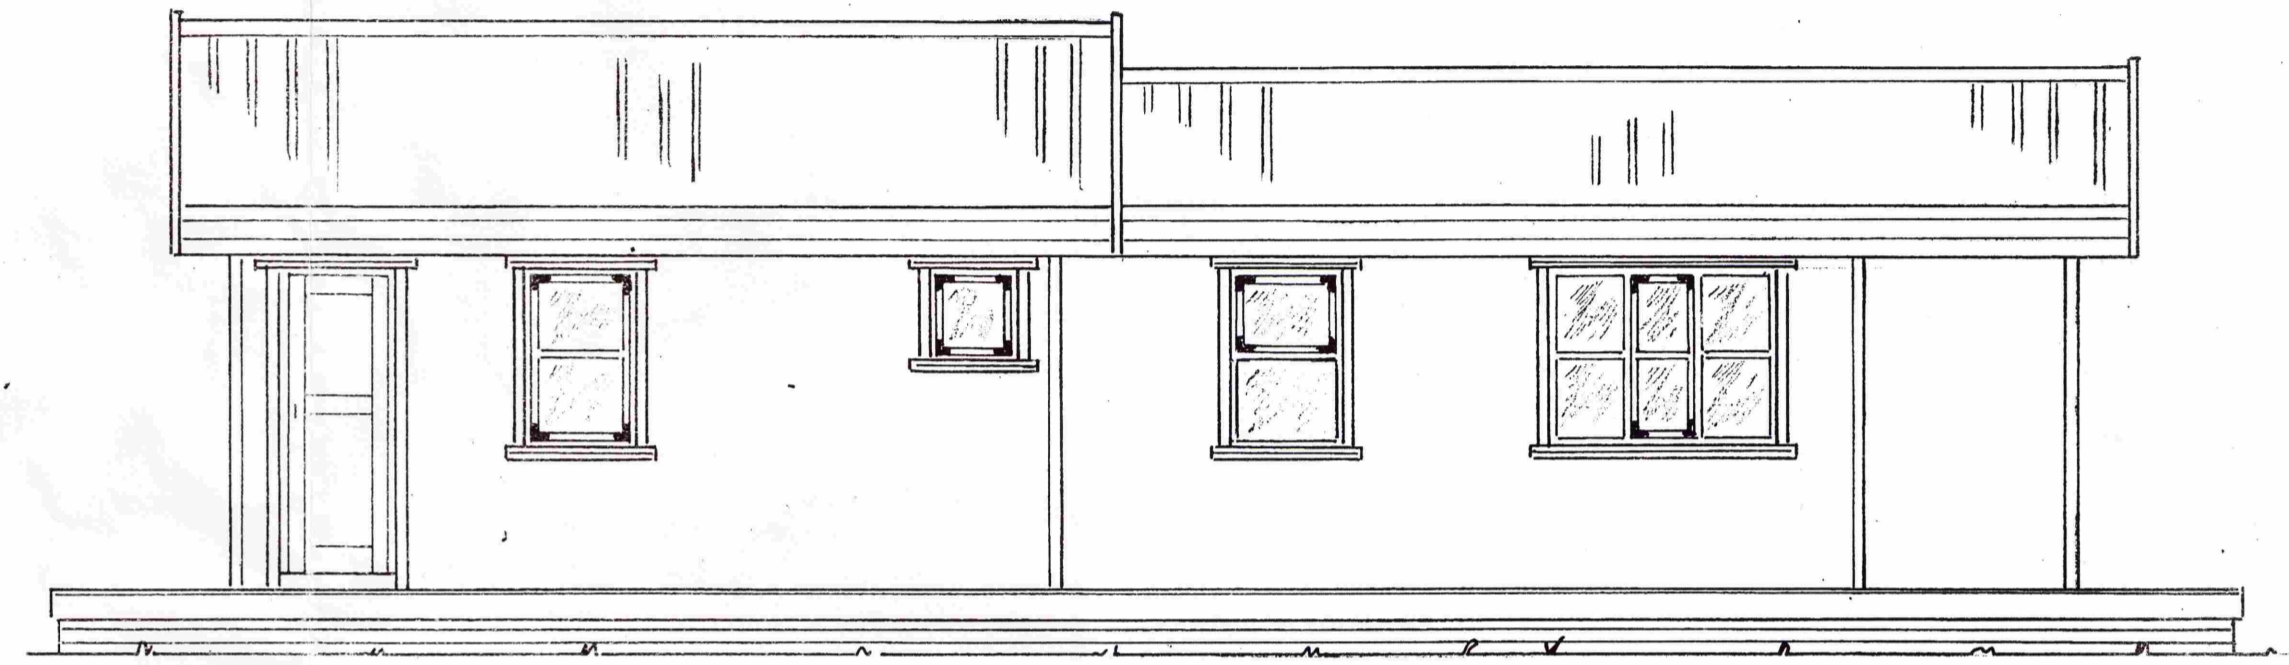


SAMÞYKKT
 18. MAÍ 2011
Ólafur Guðmundsson
 Bygginguálittrúi uppvi. Árnæssýslu og Flóahv.

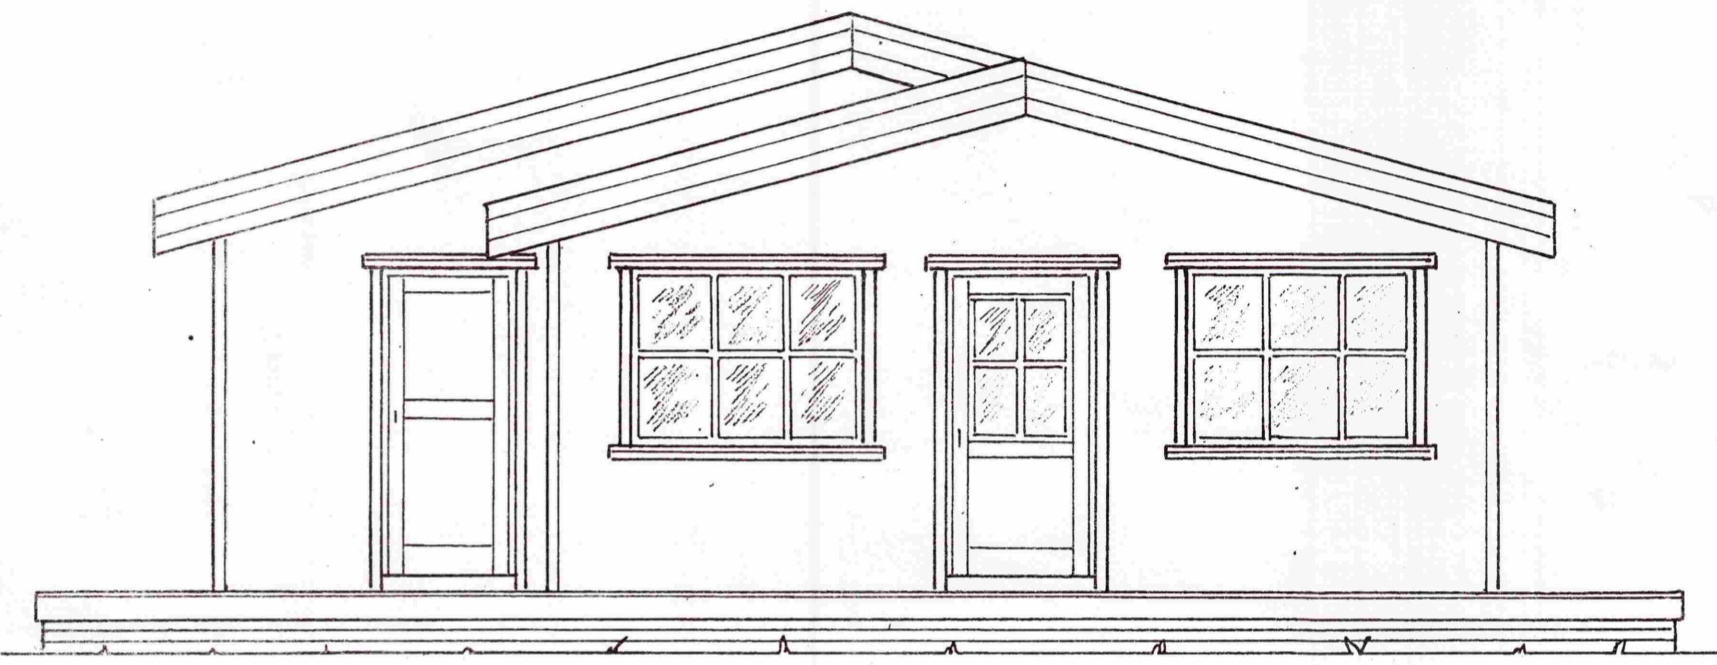

Ath.:	Mkv.: 1:50	Sumarhús í landi Vaðness, Grímsness og Grafningshr. –	TEIKNIVANGUR
	Dags. apríl '11	8719 Árnæss. Lóð nr.5 við Hrauntröð. Stærð 7158 m ²	<i>Ólafur Guðmundsson</i> 270733-2559
	Nr. 277 01	Eigandi Guðmundur S. Ingimundarson kt. 120653-2889	<i>Ólafur Guðmundsson</i> 201032-4829
		Útlit	Adalmynd