


27-113

Álfur Kjálama

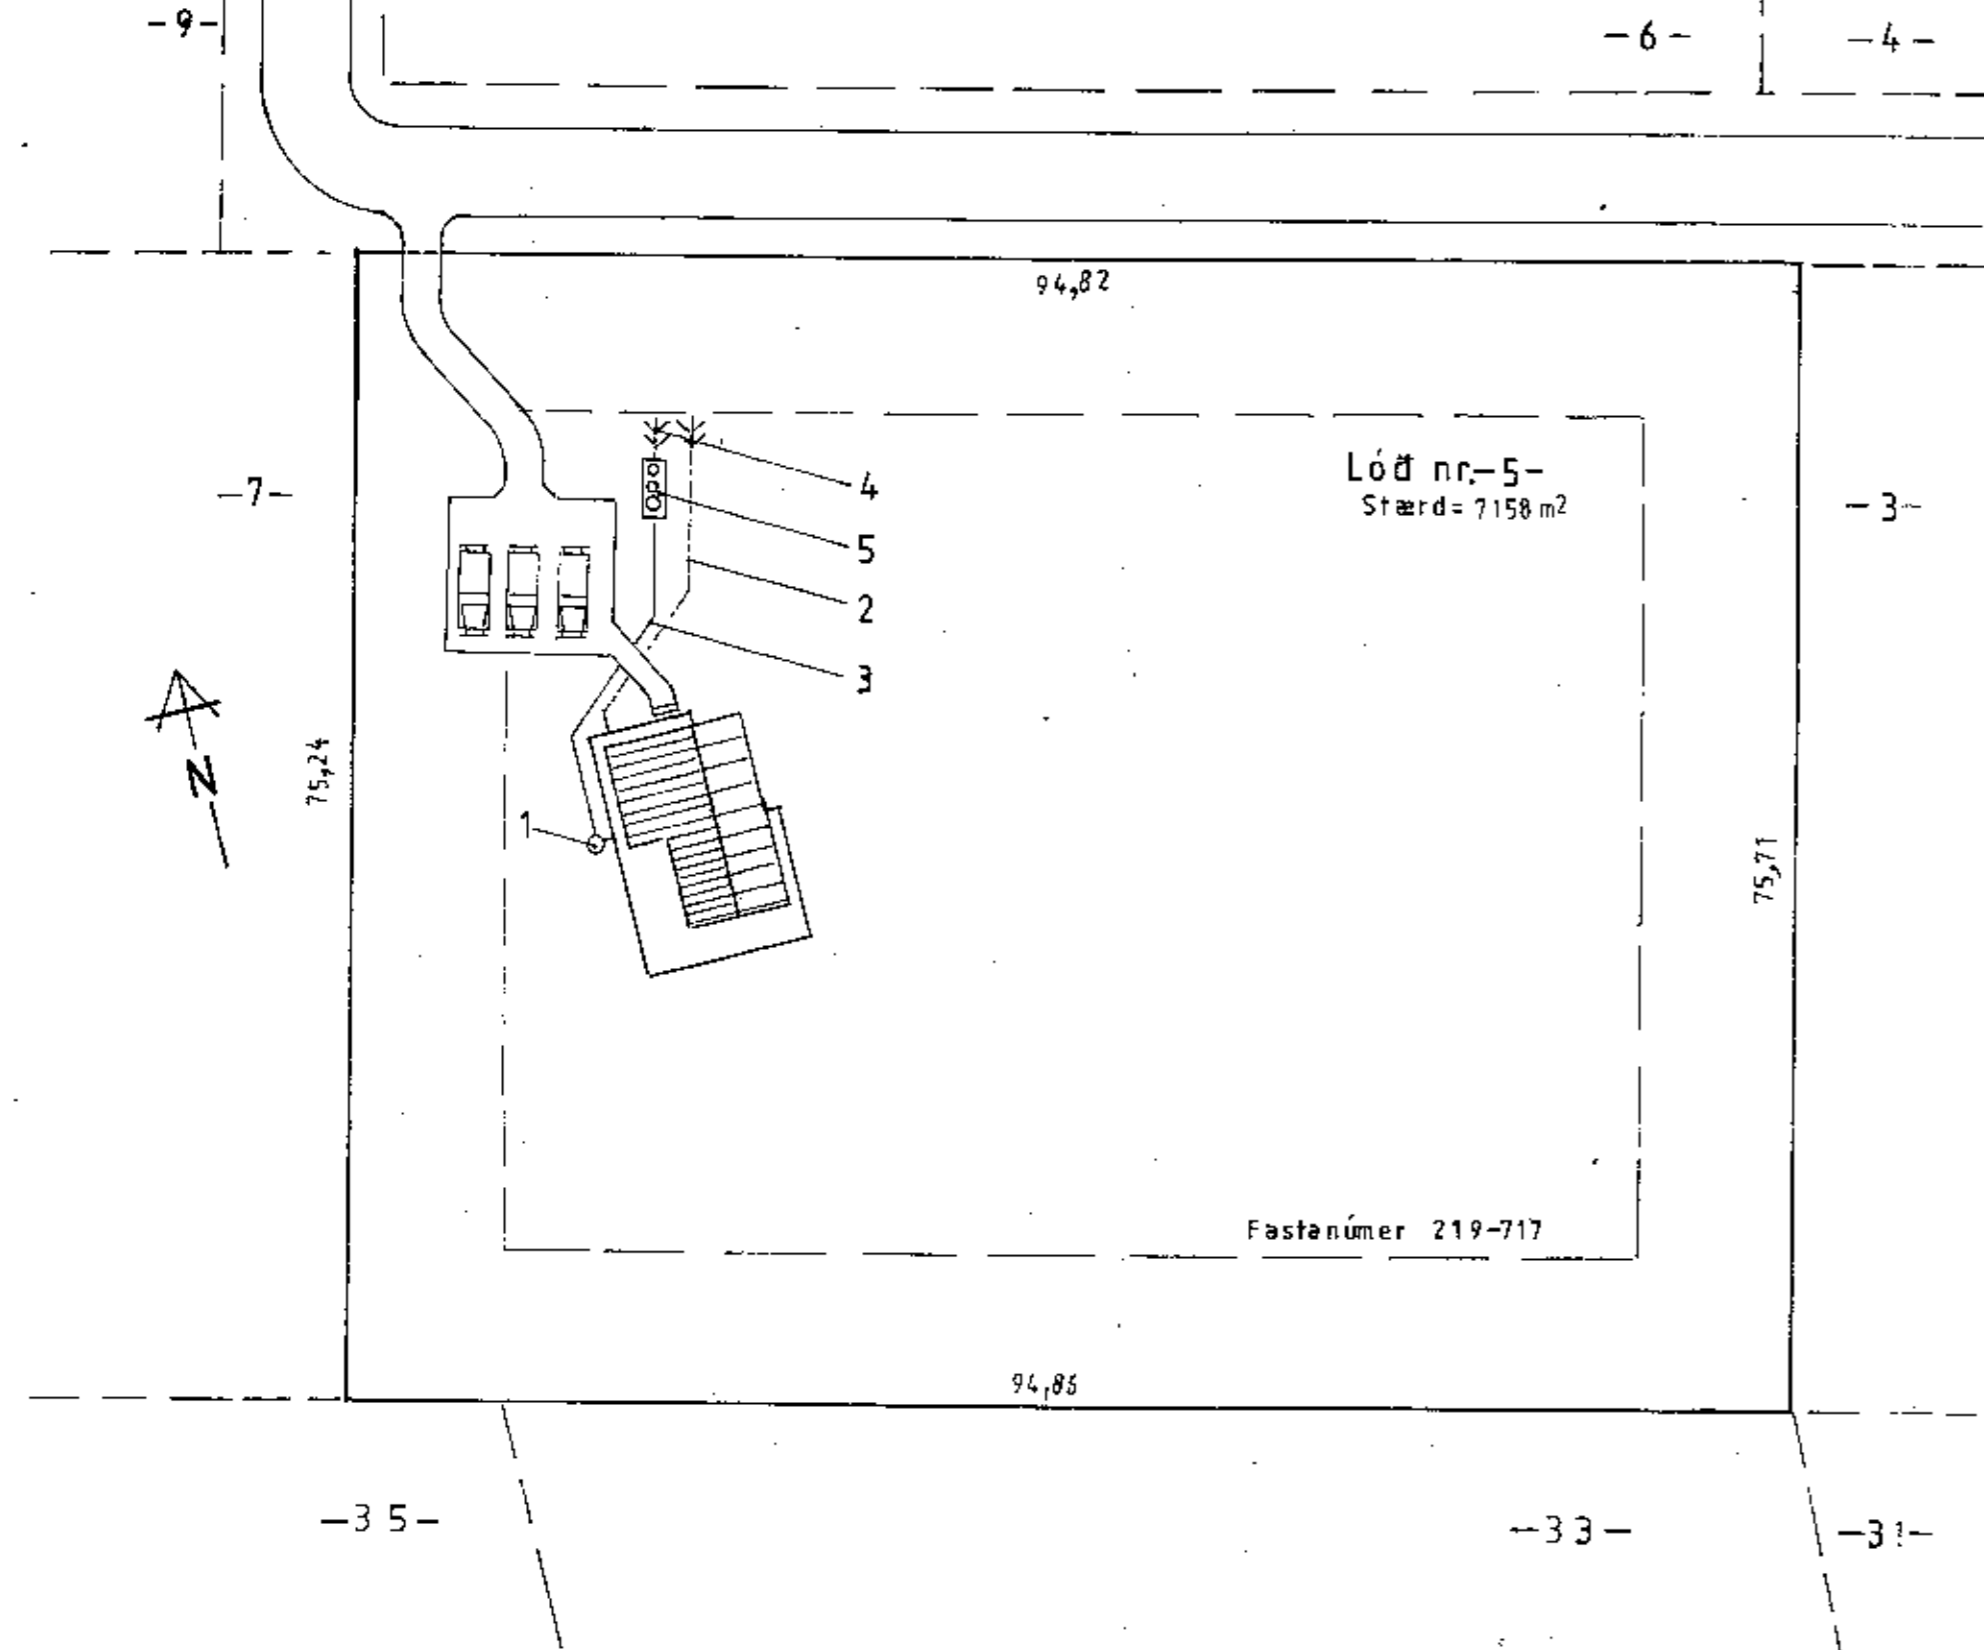

- 1 Brunnur \varnothing 600 - 120
- 2 Regn og pottvatn PVC \varnothing 100 10‰ -125
- 3 Skölp PVC \varnothing 150 15 ‰
- 4 Siturlögn
- 5 Þja hólf 2500 l. rotþró samkv. heilbrigdisreglugerð -145

Ath.:

Mkv.: 1:500

Dags. apríl '11

Nr. 277 04

Sumarhús í landi Vaðness, Grímsness og Grafningshr. -
8719 Arness. Lóð nr. 5 við Hrauntröð. Stærð 7158 m²

Eigandi Guðmundur S. Ingimundarson kt. 120653-2889

Afstöðumynd

Adalmynd

TEIKNIVANGUR

Guðlaugur Þorsteinsson 270733-2559

Guðlaugur Þorsteinsson 201032-4829