



INNTAKSSKÁPUR

Auk búnaðar hitaveitu skal vera allur annar búnaður td forhitari fyrir lokað frostagar htakerfi, t.d. deila, lokar, mælar, þensluker o.s.fr. Tilbúnaur tengigrindur td. frá Danmfos eða Tengl

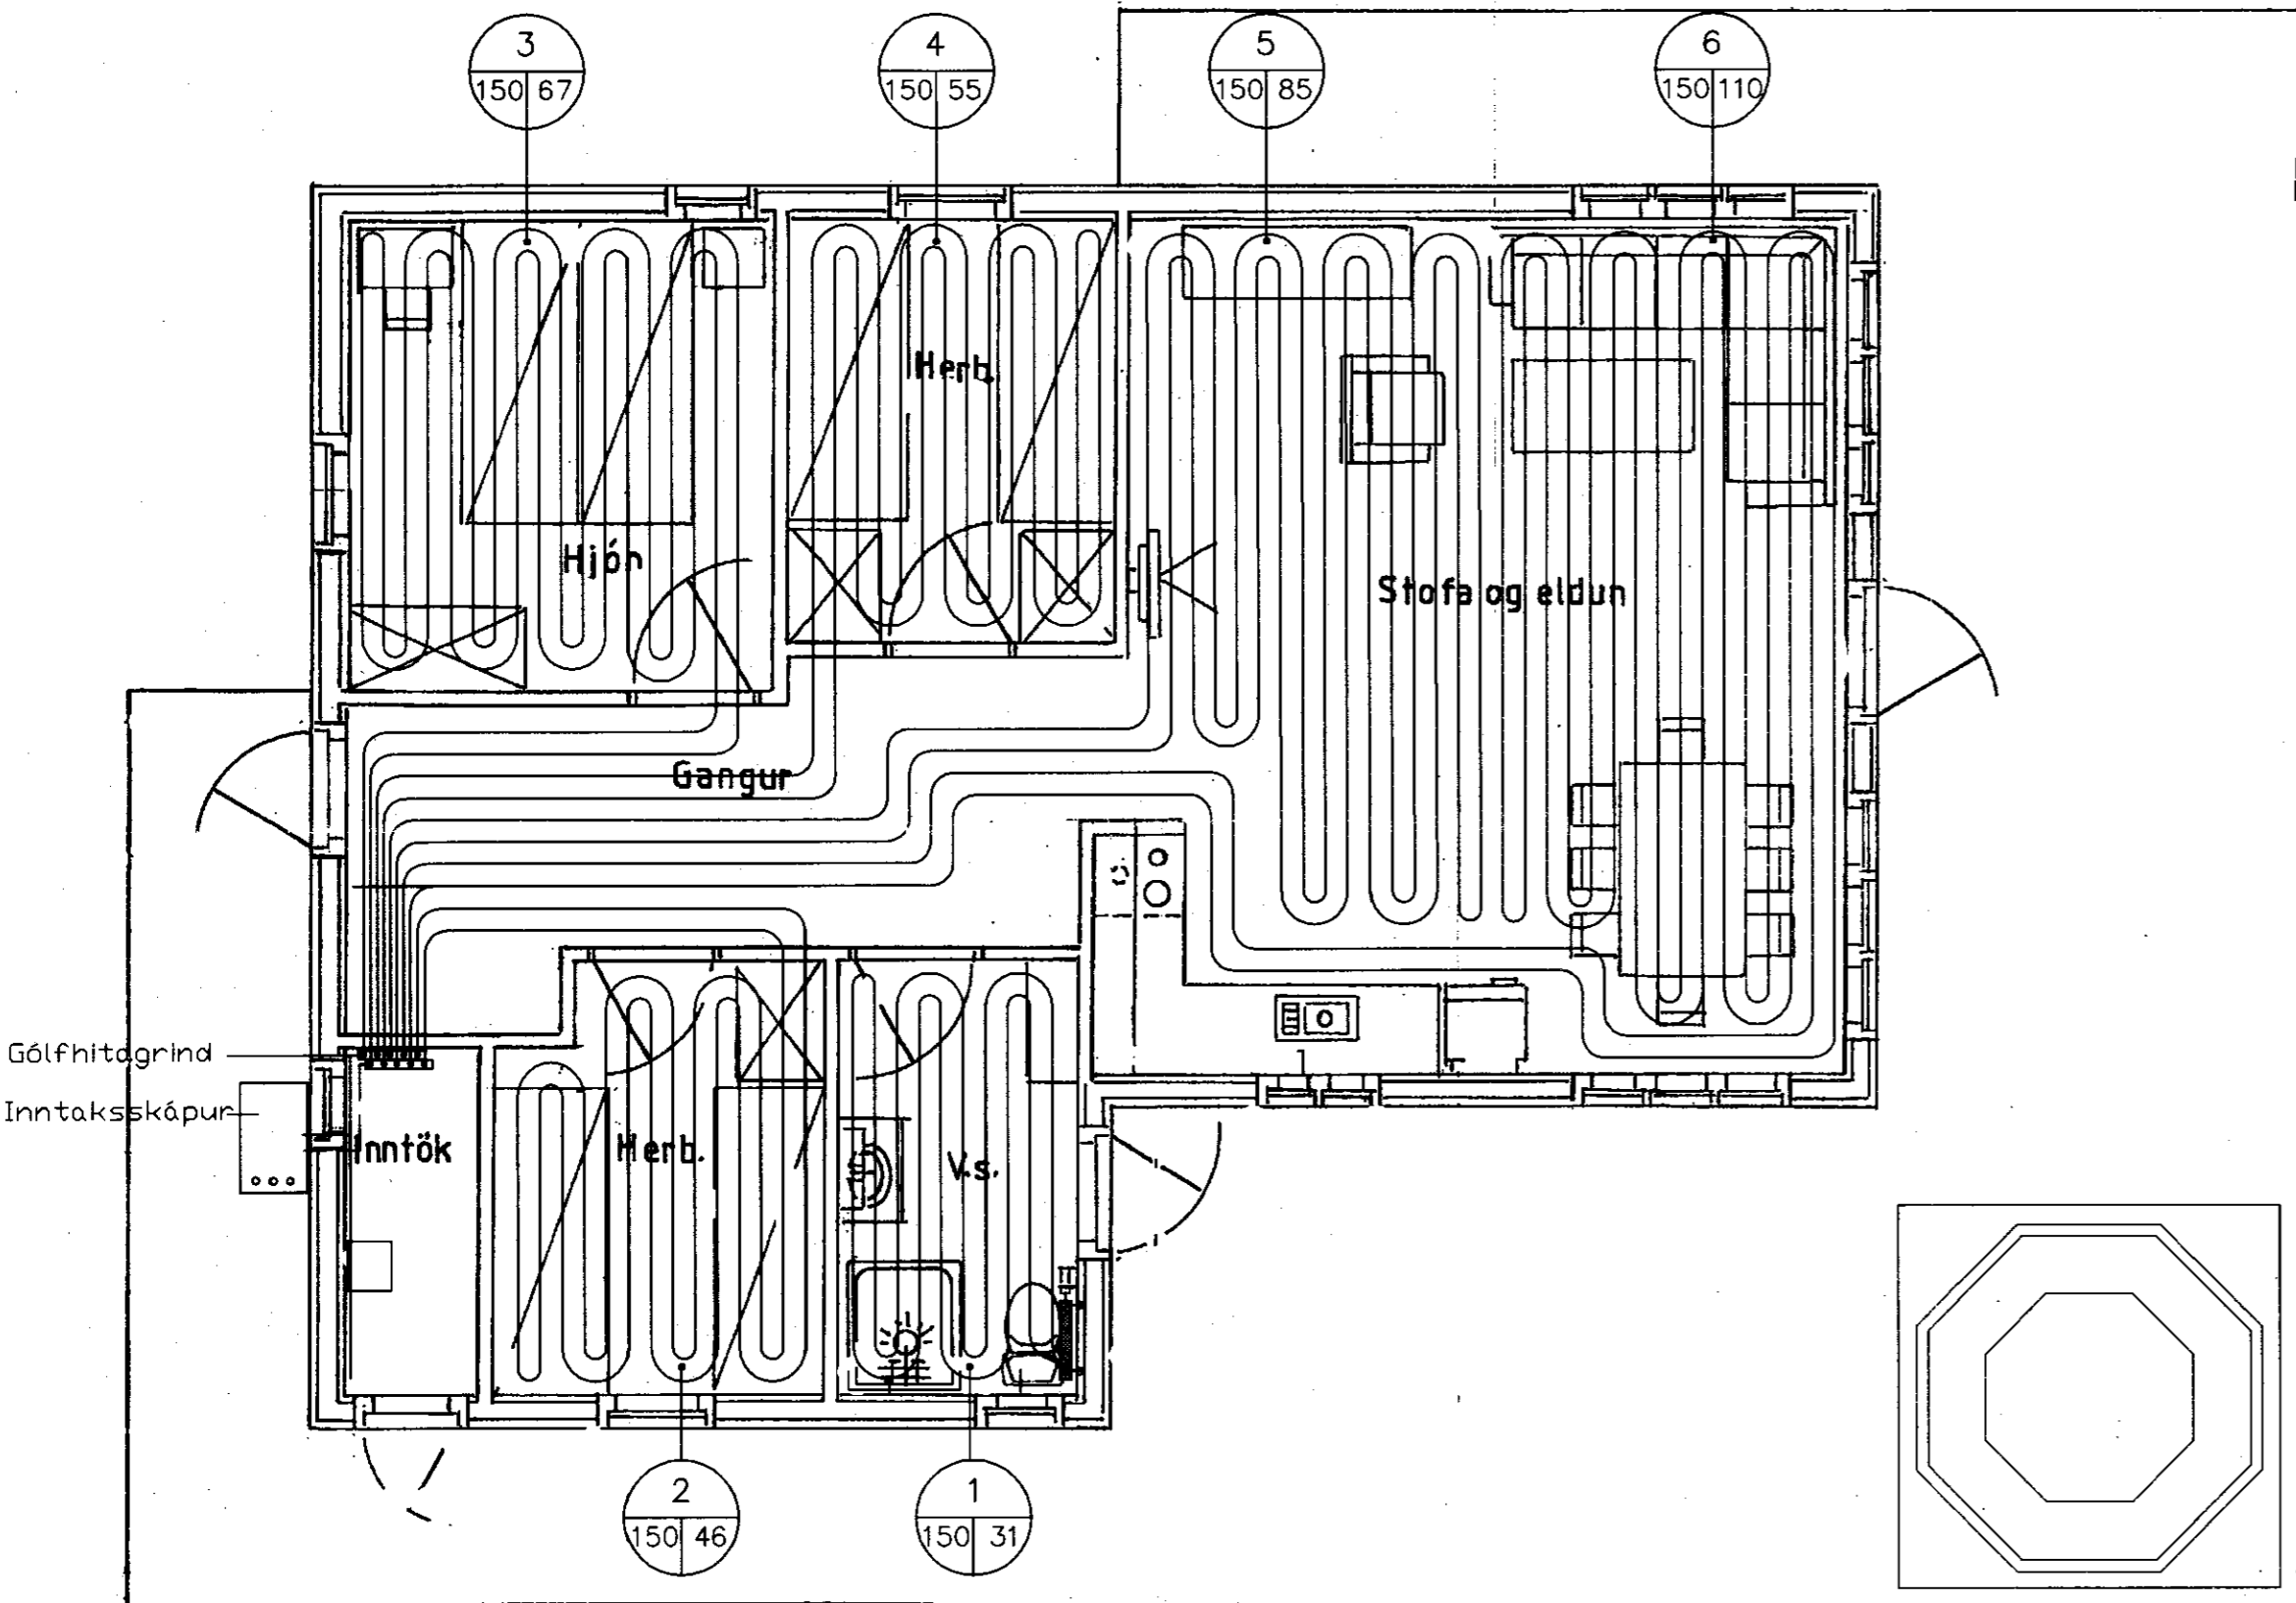

SKEMATÍSKMYND

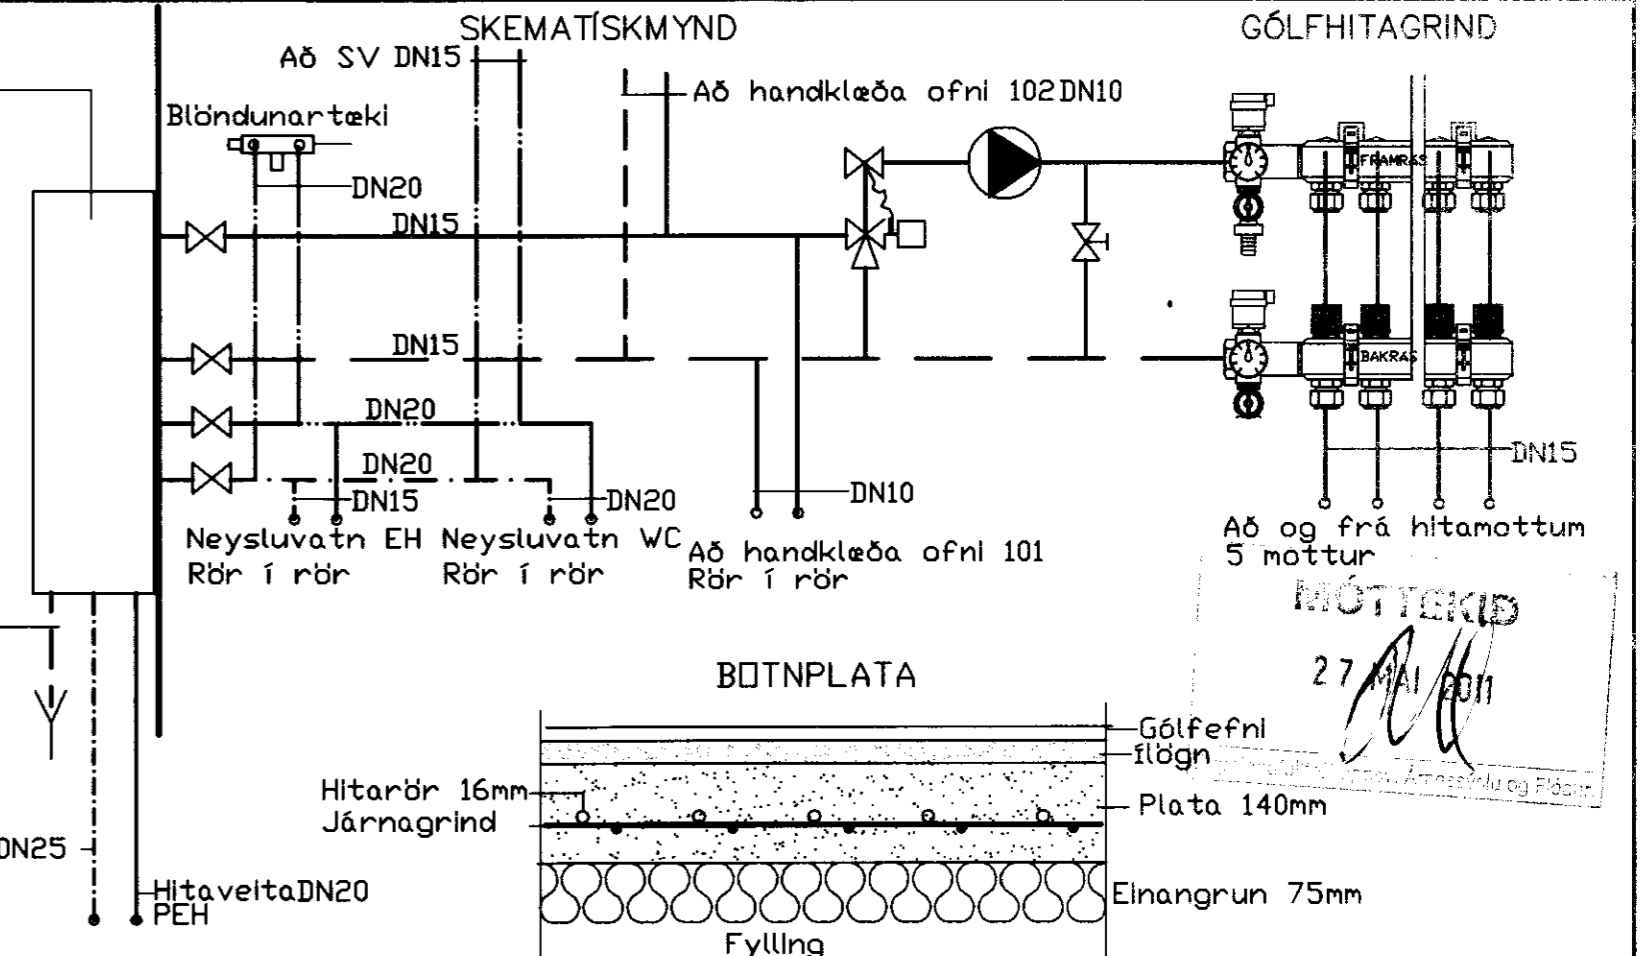

6 - Númer slaufu
 150 110 - Lengd á slaufu í metrum

SKÝRINGAR:

Dreifiskistur 20mm með innbyggðum hitamelum, stillilokum stjórnlokum og tengingum fyrir 16mm PEX rör stútafjöldur er 5 á hvorri kistu

Blöndunagrind er með deilu Grundfoss UPS 20-80, þriggja porta loka Danfoss VMV 20 og mótur Danfoss ABV með hámarksstilli á innrensl 50°C
 Hitastýring getur verið þráðlaus frá móðurstöð eða viruð stýring

Hitalagnir:

Allar gólfhitalagnir eru PEX með súrefnishimnu gerð fyrir 60 C og 6 bar í 50 ár, 16mm -PEX (Alpex)

Allar lagnir skulu þrýstiprófaðar með 6 bara þrýsting sem skal standa í 24 tíma.

Ofni 101 og 102 á baðherbergi og inntaksherbergi eru handklæðaofnar 50*120cm með hitastýrðum loka í framrás. Tengja skal mottu inná afrennsl frá ofni 101 á baðherbergi
 Lagnir að ofnum skulu vera svartar stálpípur settar saman með klemdum tengistykkjum.

Plastlagnir í rör í rör kerfi að ofni 101 eru DN10 Pex-lagnir með með súrefniskápu og skulu þola 70°C við 6 bar í 50 ár.

Vatnsrör:

Lagnir í veggjum og lagnagrind skulu vera ryðfrjár stálpípur settar saman með klemdum tengistykkjum
 Lagnir skulu einangrast, kaldavatslög með rakavörn

Plastlagnir í rör í rör kerfi eru DN20 Pex-lagnir og skulu þola 70°C við 6 bar í 50 ár.

ATH! Allt efni skal vera vottað.

- ST Sturta
- VS Vatnssalerni
- HL Handlaug
- EV Eldhúsvaskur
- SV Skolvaskur

TÆKNIPJÓNUSTAN SF
 Lágmúla 5-108 Reykjavík
 sími 581 3844 fax 581 4740
 e-mail olafur@tth.is
 170350-4659

SUMARHÚS Í LANDI
 VADNESS GRÍMSNESS OG GRAFN.HR.
 ÁRNESSÝSLU LÖÐ NR. 5 HR. TRÖÐ
 GÓLFHITALAGNIR GRUNNMYND
 SKEMATÍSK MYND, SKÝRINGAR

Hannað: 04.01 Dags: 04-2011
 Teikn.: 04p Yfirfa.íð:
 Kvarði: 1:50
 Blað: 3 Af: 3
 Nr.: L1105

Br. Dags. Breyting