


*Gudbjörg Þorvaldsdóttir*

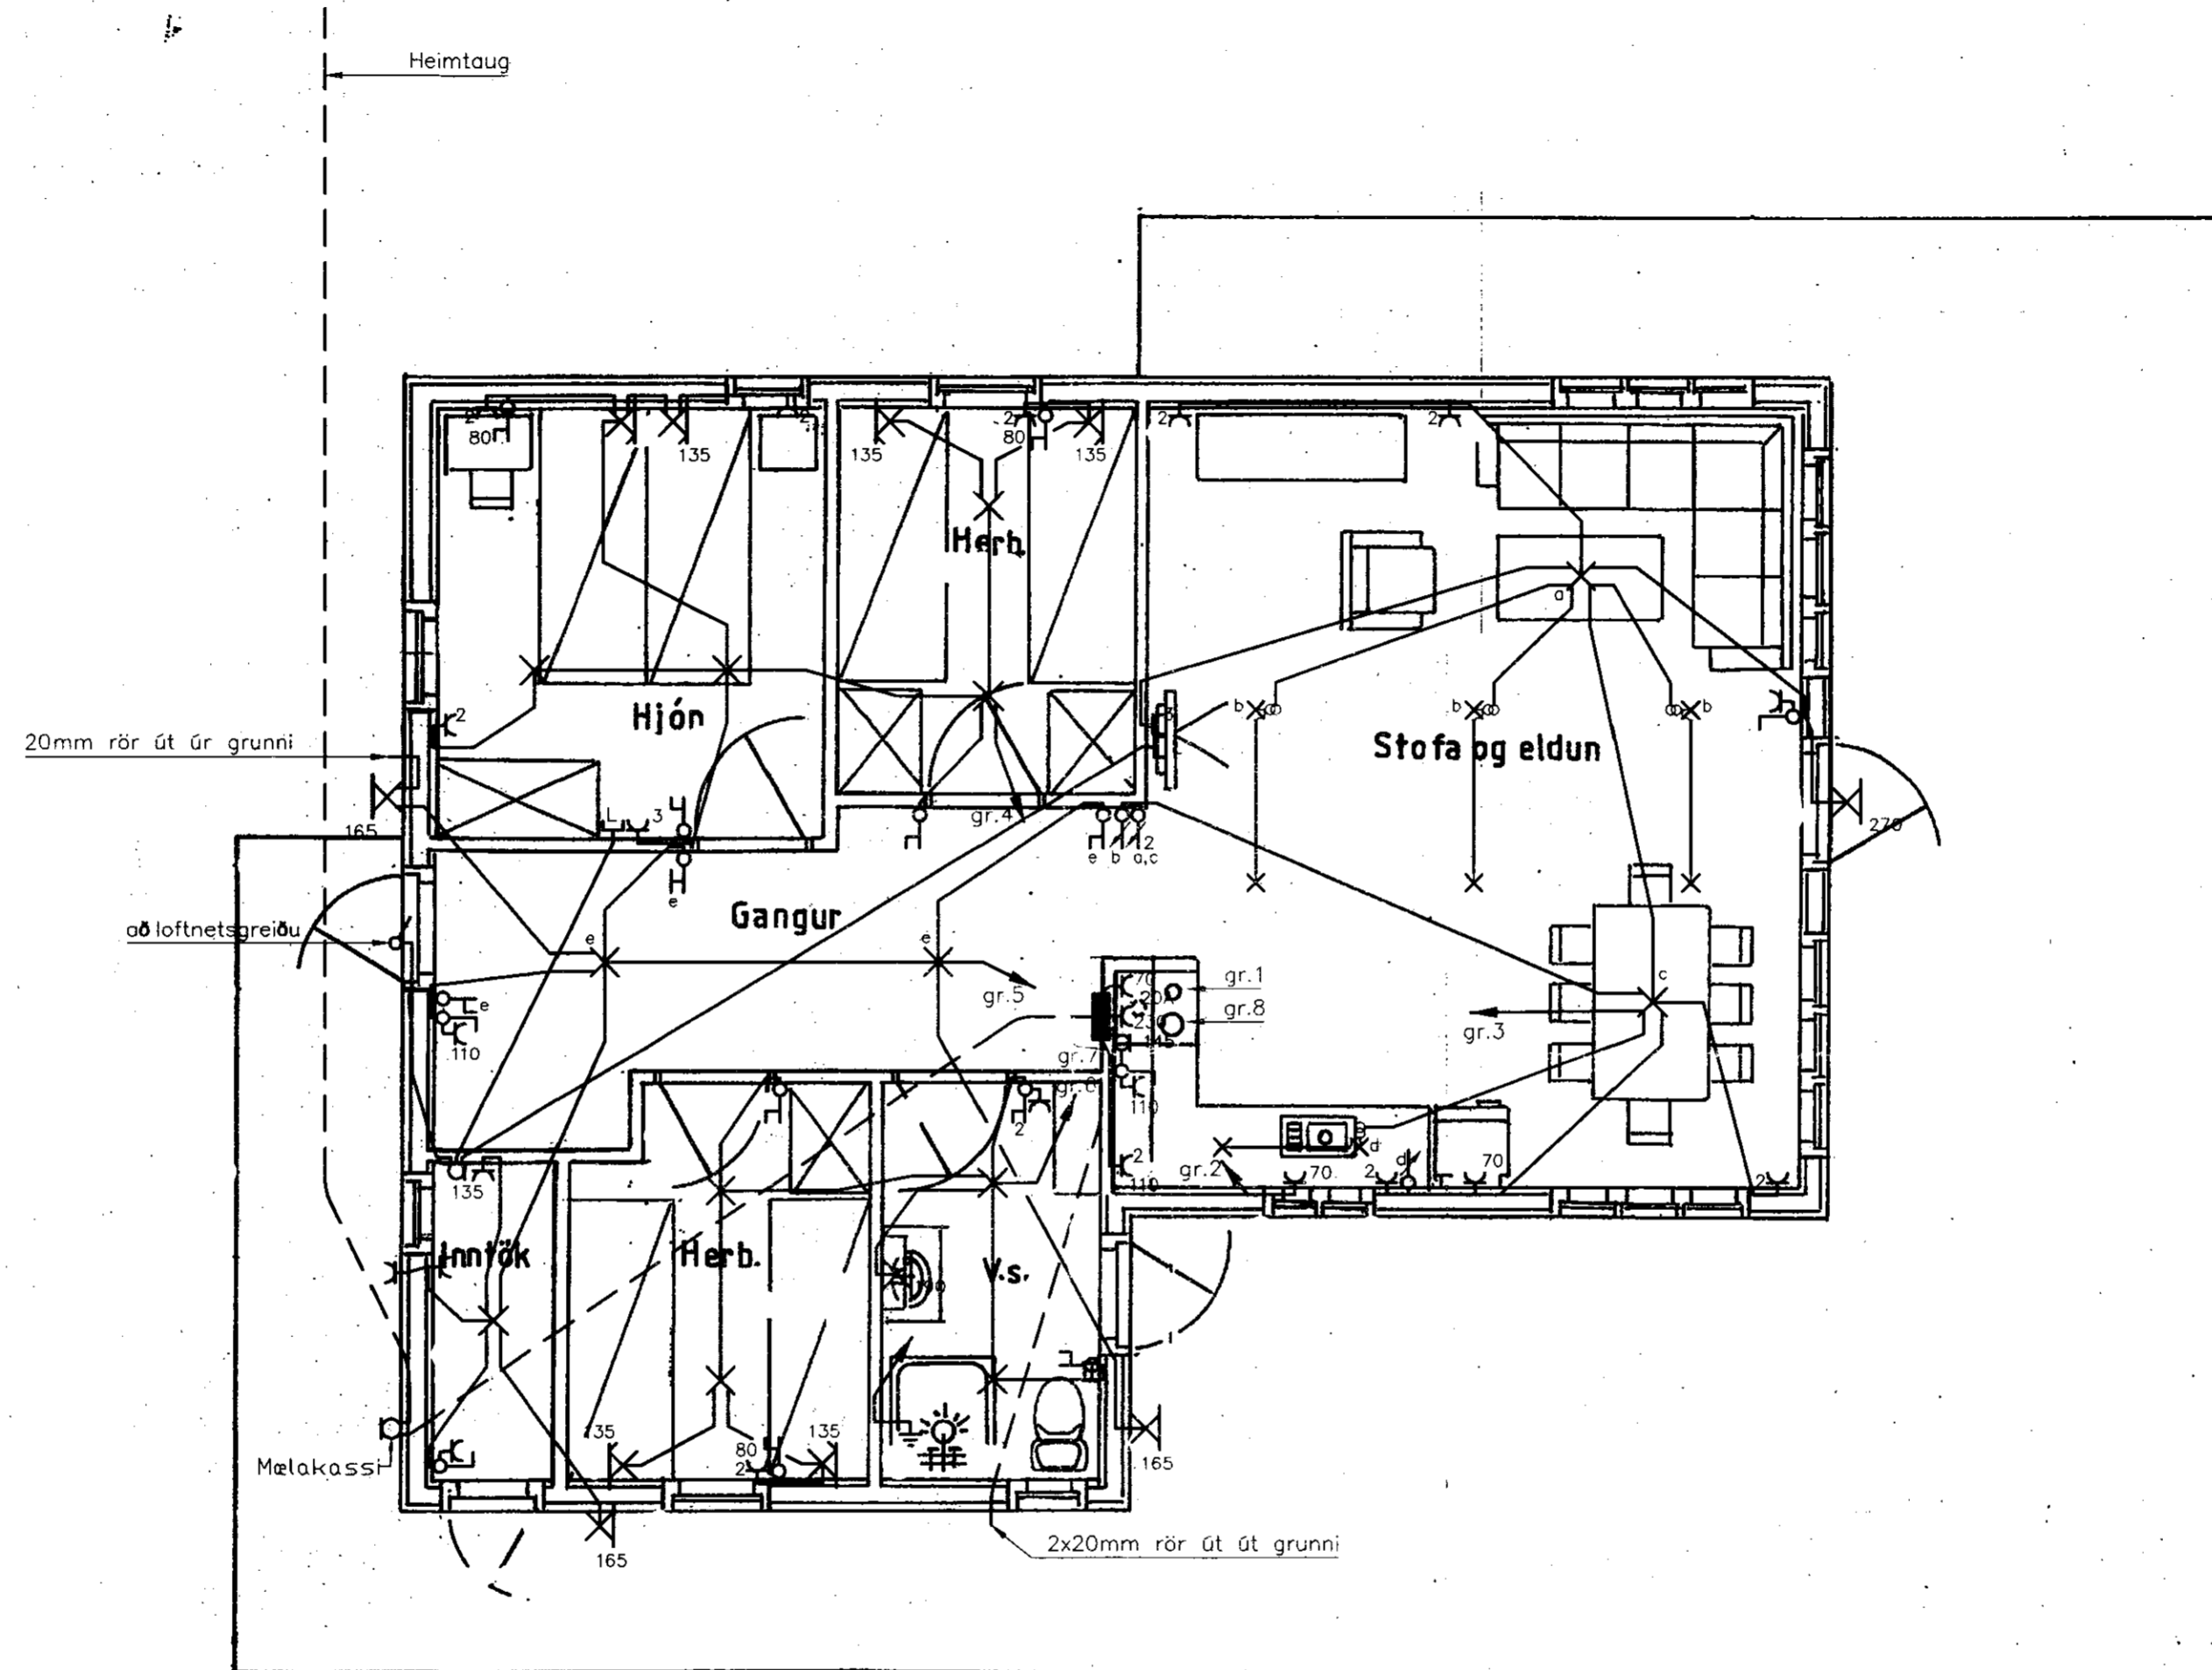

Br. Dags. Breyting

**TEKNIÞJÓNUSTAN SF**  
 Lögumála 5-108 Reykjavík  
 sími 581 3844 fax 581 4740  
 e-mail audunn@tth.is  
*Audunn Þorvaldsdóttir*  
 250250-3989

**Frístundahús, lóð 5**  
 í landi Vaðness, Grímsnes og  
 Grafningshrepps, Arnessýslu  
 Grunnmynd, lágspennulagnir  
 Raflagnateikning

Hannað: AK	Dags.: 04.11
Teikn.: AK	Yfirfarid:
Kvarði: 1:50	
Nr.: 1108	Blað: 1 Al.: 3