


*Guy Peters*

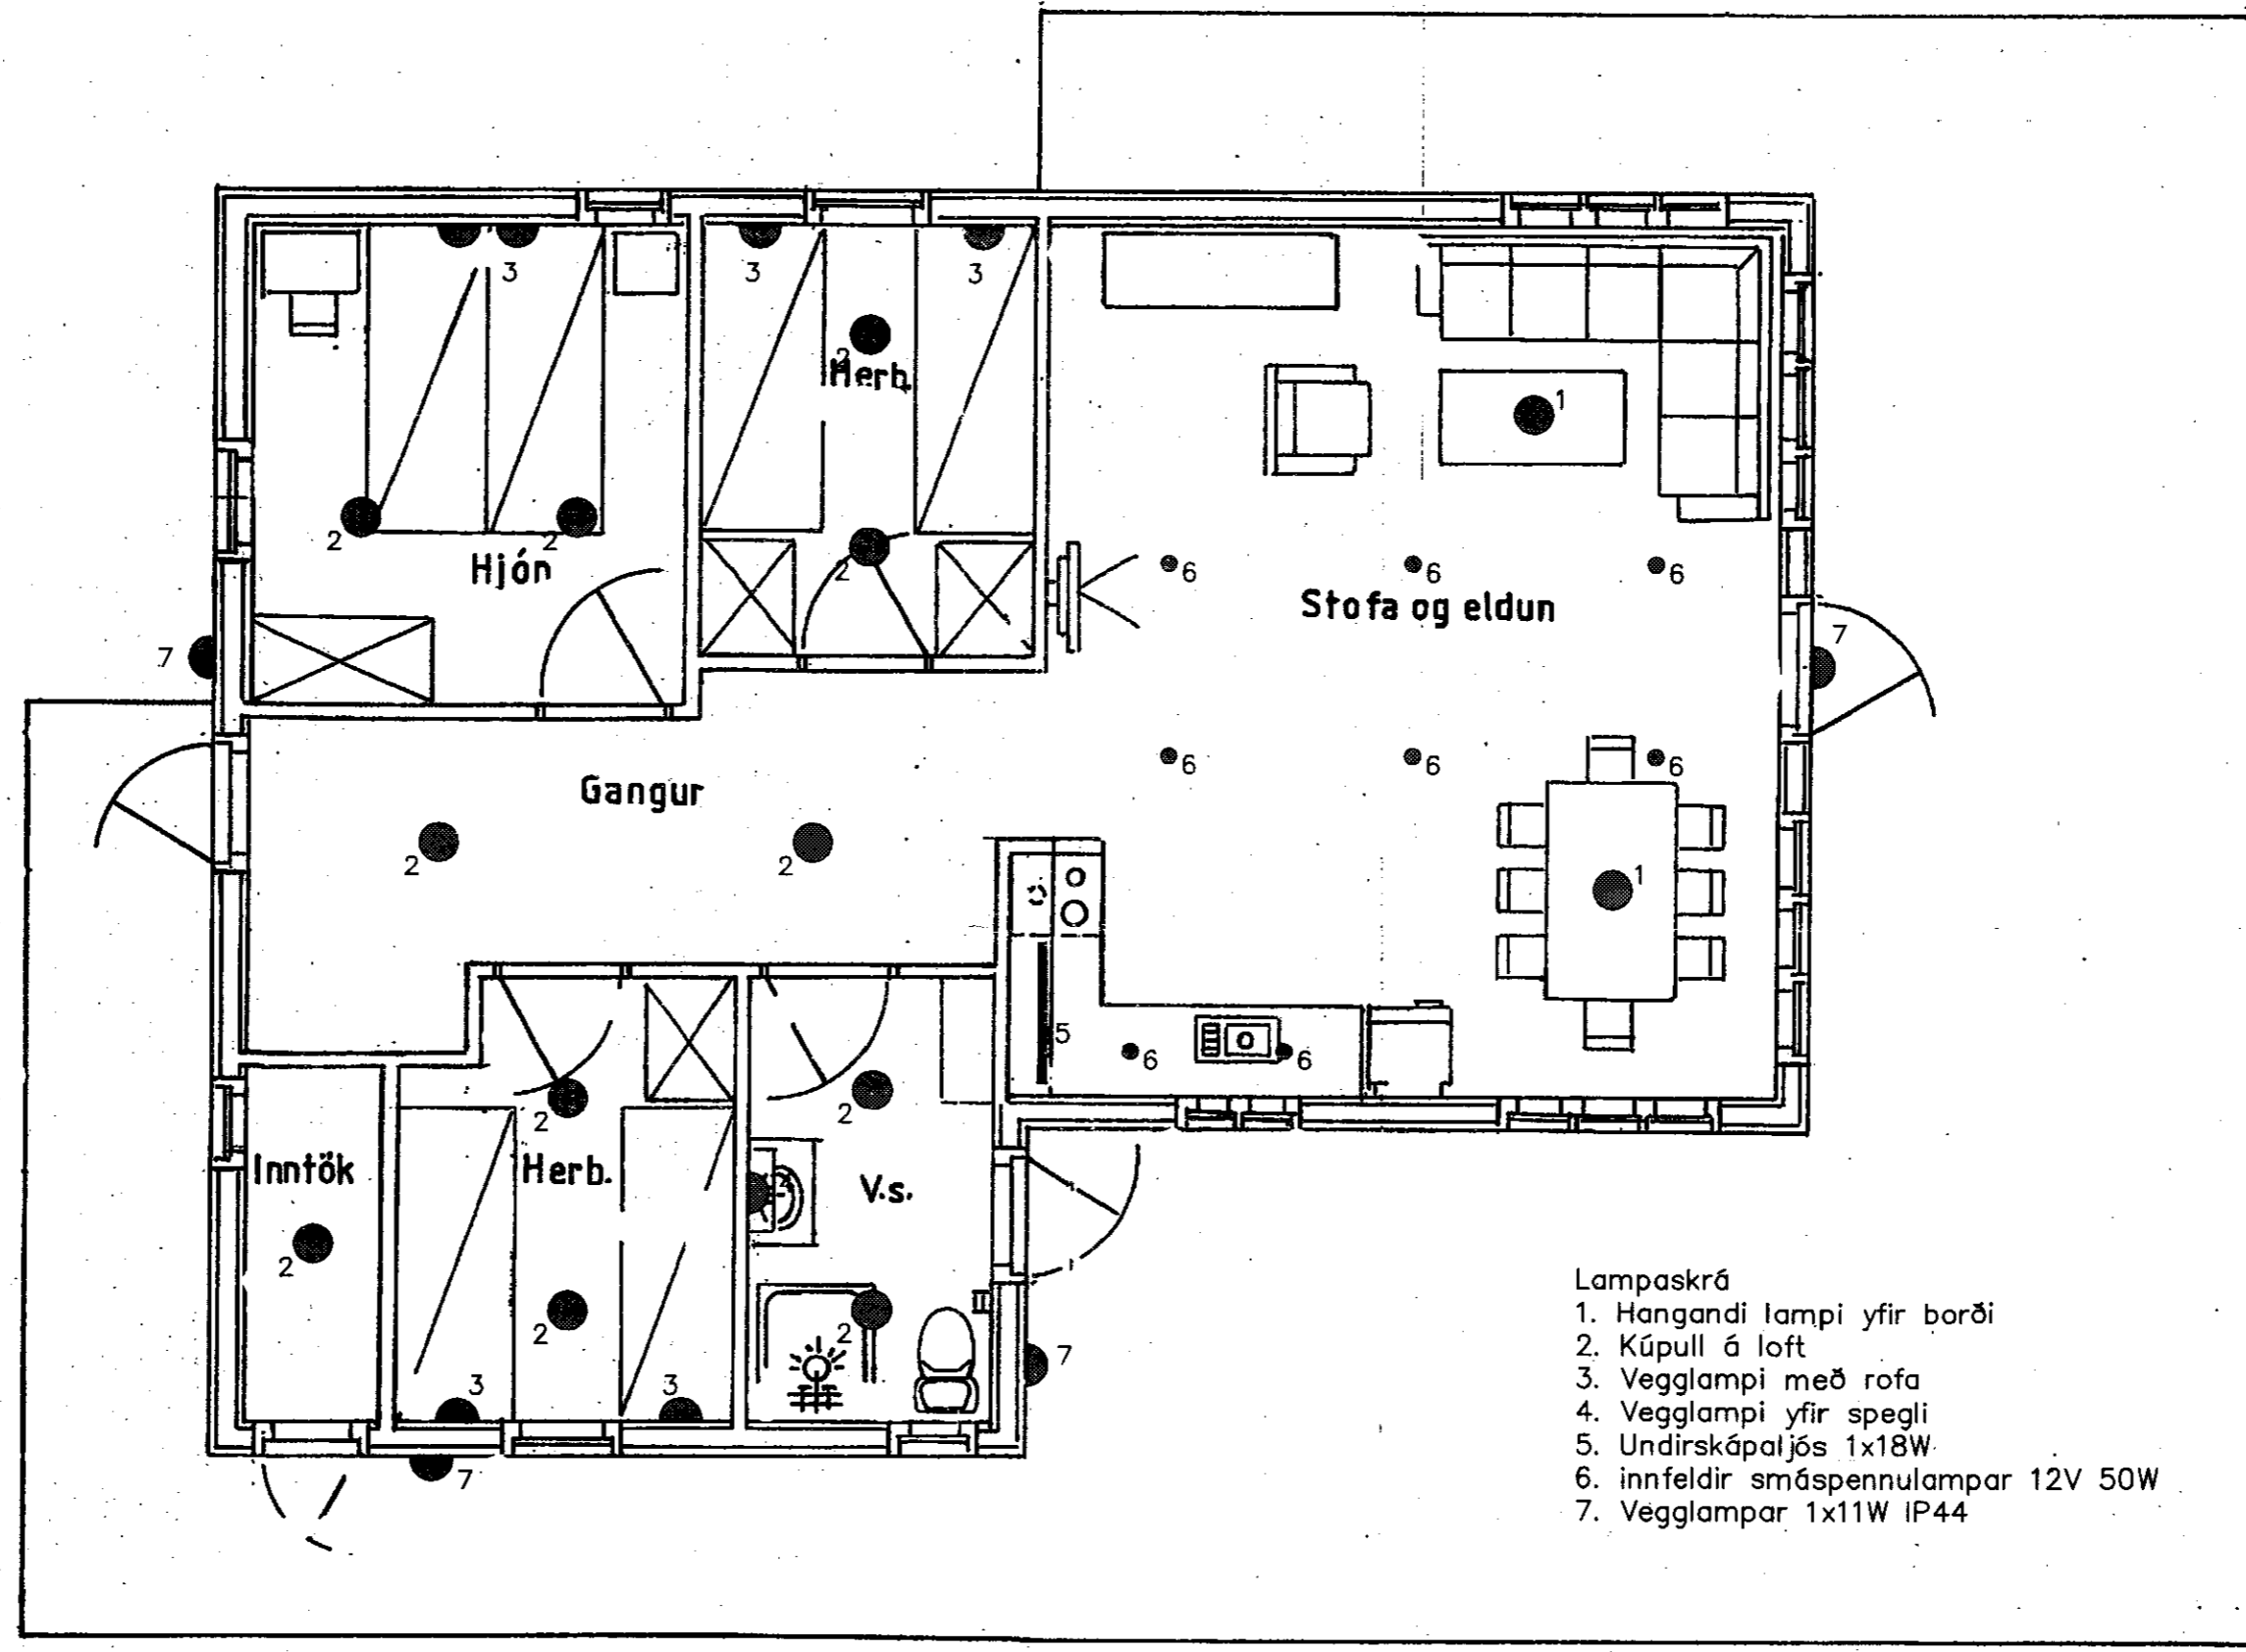

|     |       |          |  |  |   |  |   |  |
|-----|-------|----------|--|--|---|--|---|--|
|     |       |          | <b>TEKNIÞJÓNUSTAN SF</b><br>Lágmúla 5-108 Reykjavík<br>sími 581 3844 fax 581 4740<br>e-mail audunn@tth.is<br><i>Audunn Peters</i><br>250250-3989 |  | <b>Frístundahús, lóð 5</b><br>1 landi Vaðness, Grímsnes og<br>Grafningshrepps, Árnessýslu<br>Grunnmynd, lampaplan<br>Raflagnateikning |  | Hannað: AK<br>Teikn.: AK<br>Kvarði: 1:50<br>Nr.: 1108 | Dags.: 04.11<br>Yfirfarið:<br>Blað: 3<br>Af: 3 |
| Br. | Dags. | Breyting |  |  |   |  |   |  |