




SUBURHLIÐ OG GAFL FRÍSTUNDAHÚSS OG , Mkv. 1:50

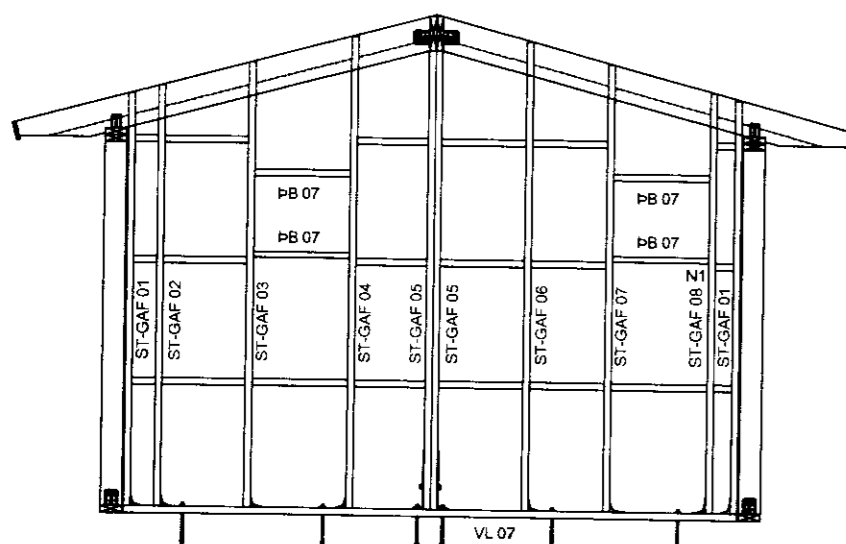


VESTURGAFL, Mkv. 1:50

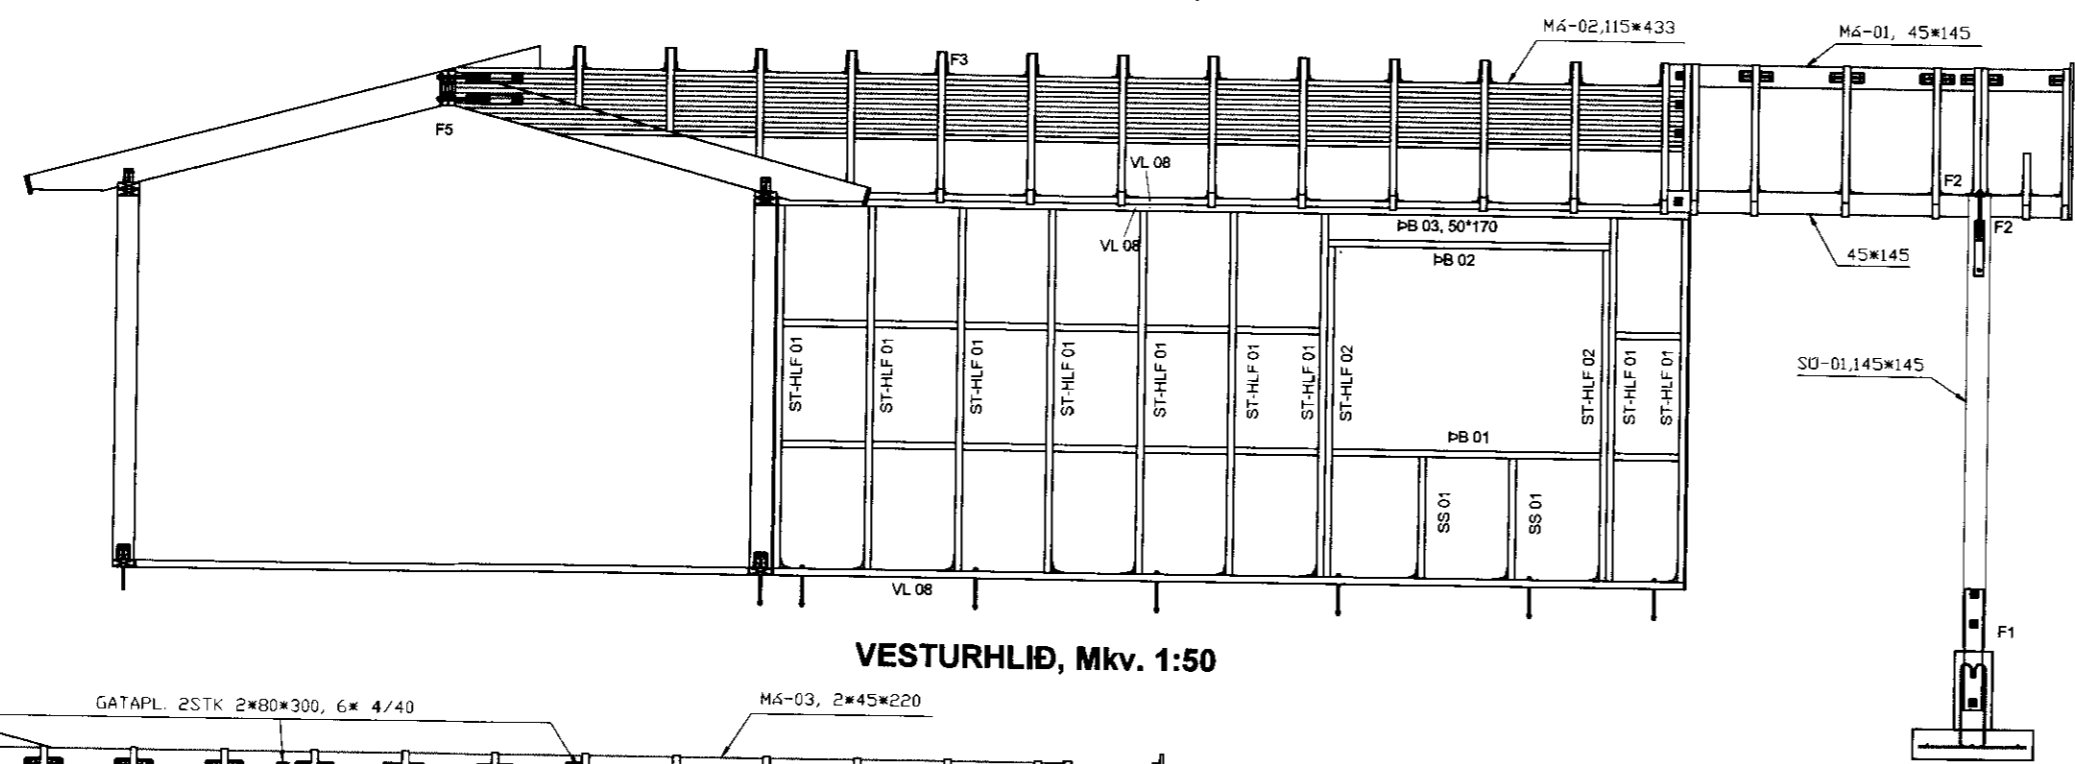

VESTURHLIÐ, Mkv. 1:50

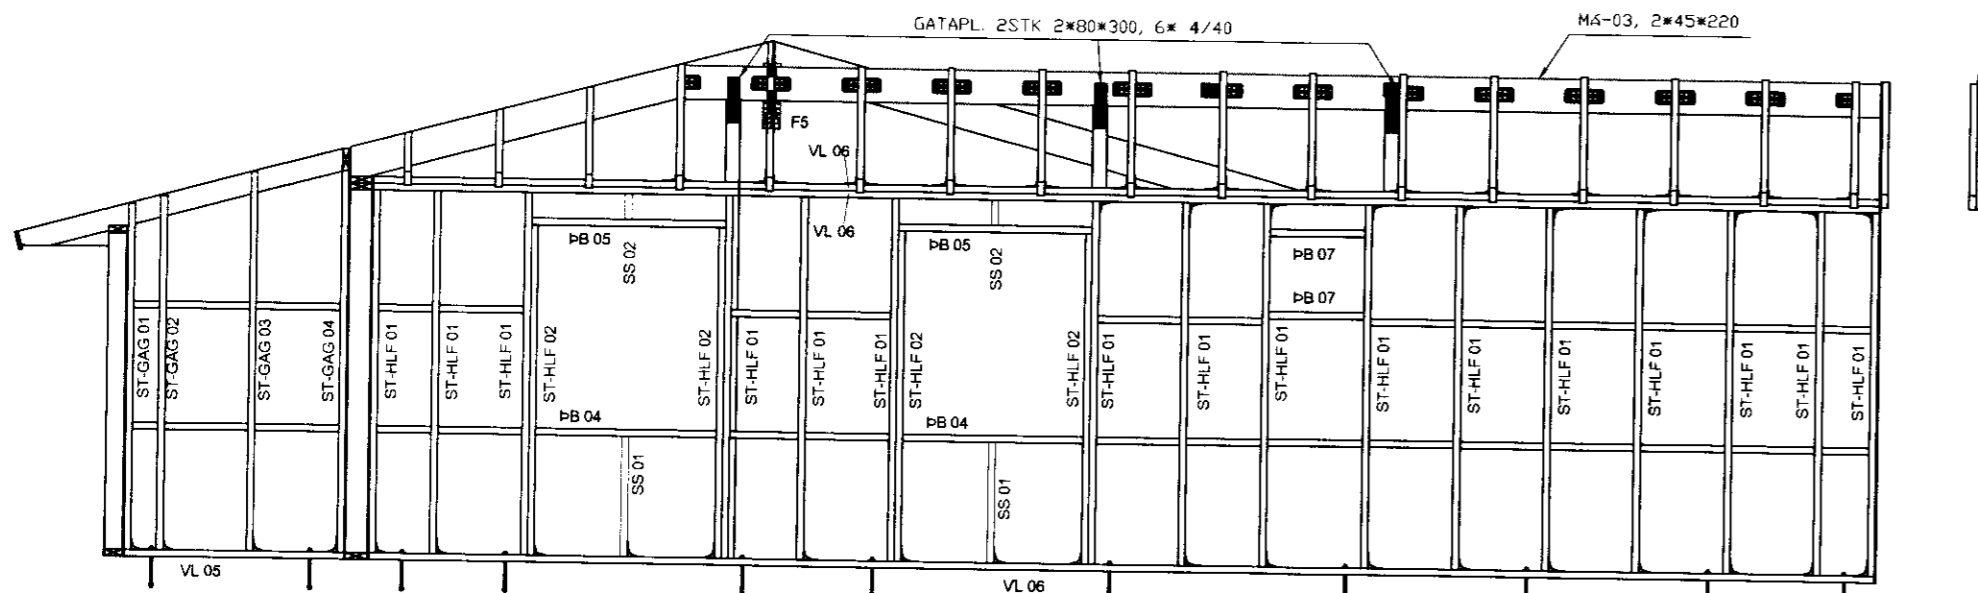

NORÐURHLIÐ FRÍSTUNDAHÚSS OG GEYMSLU, Mkv. 1:50

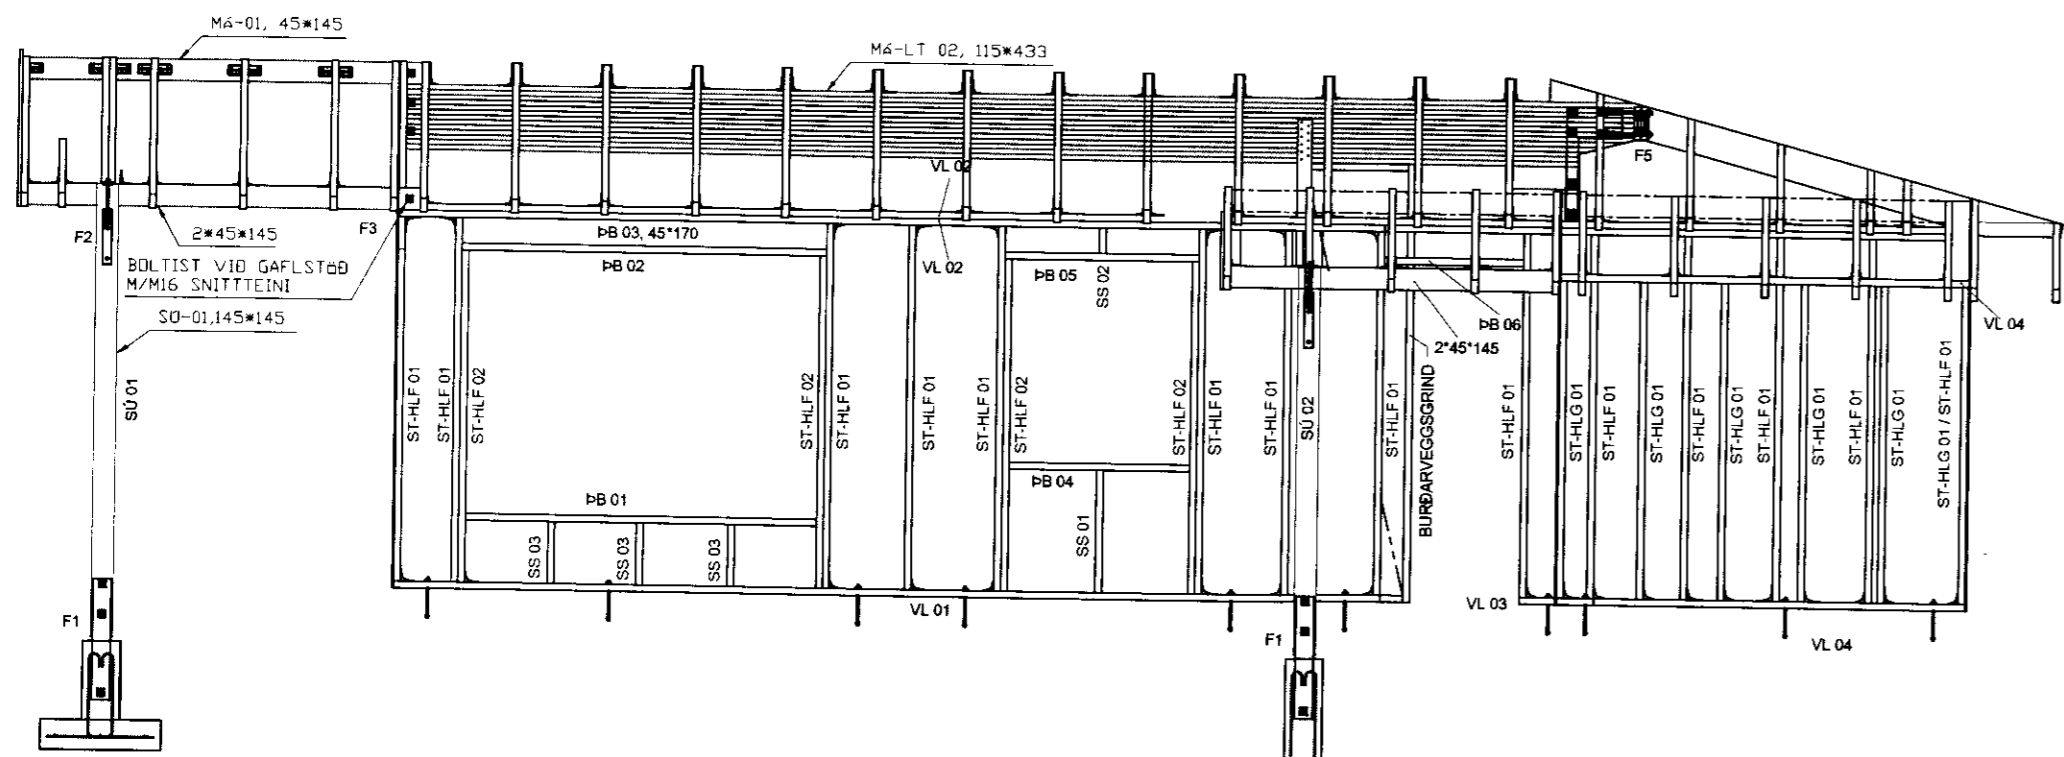


AUSTURHLIÐ FRÍSTUNDAHÚSS OG GEYMSLU, Mkv. 1:50

VEGGIR OG ÞAK-BURÐARVIÐIR:

FÓTSTYKKI HÚSS ER 50*150, EITT STYKKI EN EF EKKI ER ÞÖRF Á TVÖFÖLDU VEGNA HITLAGNA/GÓLFLAGNAR MÁ HAVA ÞAÐ EINFALT. VEGGSTOÐIR ERU ALMENNT 50*150 c/c600, NEMA Í GEYMSLU, SEM ER ÚR 50*125 c/c 600. HÖFUÐSTYKKI ER SAMSVARANDI VEGGSTOÐUM. SPERRUR ERU EINS OG FRAM KEMUR Á TEIKNINGUM, MILLIBIL c/c600 ALMENNT. FESTING FÓTSYKKIS VIÐ STOÐ SKAL VERA MEÐ AÐ MINNSTA KOSTI EINUM BMF-VINKLI, NEGLING 4*4/40 Í HVERN VÆNG, AUK ÞESS SEM VEGGIR ERU KLÆDDIR MEÐ 9 EÐA 12mm KROSSVIÐ, ÞAR SEM NEGLING ER 21/2" c/c150 AUK LÍMINGAR. REKA SKAL 2stk 5" Í TENGINGU STÖBENDA VIÐ FÓTSTYKKI/HÖFUÐSTYKKIS. SETJA SKAL LAUSHOLT 50*100 c/c800-1000 Í VEGGHÆÐ, FEST MEÐ 2stk 5" Í HVERN ENDA. SAMA GILDIR UM LAUSHOLT YFIR GLUGGUM. VIÐ STÆRRI GLUGGA KOMI UPP Á RÖND 50*200 SKORIÐ INN Í STÖDIR. ALMENNT ERU SPERRUR 50*225 c/c600. FEST VIÐ HÖFUÐSTYKKI MEÐ 2stk BMF-VINKLUM, NEGLING 6stk 4/40 Í HVERN VÆNG, EN VIÐ LÍMTRÉSBITA MÁ NOTA BMF-BJÁLKASKÓ MEÐ SÖMU NEGLINGU. FESTINGAR LÍMTRÉS VIÐ VEGGI SKAL VERA MEÐ 60*6-FLATJÁRNI OG M16 BOLTUM/TEINUM EINS OG FRAM KEMUR Á MYND. OFAN Á SPERRUR KOMI BORDAKLÆDNING 25*150, FEST MEÐ 3stk 3" Í HVERJA SPERRU. OFAN Á BORDAKLÆDNINGU KOMI TJÖRUPAPPI OG BÄRUVJARN, FEST MEÐ KAMBSAUM MEÐ ÞÉTTINGU Í AÐRA HVERJA BÄRU, Í FYRSTA OG ANNAN NEDSTA BORD. SÍÐAN MEÐ 600mm UPP EFTIR ÞAKI. MILLI FÓTSTYKKIS OG STEYPU KOMI TJÖRUPAPPI OG NEOPREN-PULSA TIL ÞÉTTINGAR. KROSSVIÐUR NÁI 50mm NIÐUR FYRIR STEYPTA PLÖTU. NEDST Á KROSSVIÐ UPP UNDIR VATNSKLÆDNINGU SKAL SETJA MÚSANET. LOFTUN UNDIR VATNSKLÆDNINGU SKAL VERA AÐ MINNSTA KOSTI Í 9mm. KLÆDNING SKAL FEST MEÐ SYRUHELDURM SAUM (A4). GLUGGAR/HURDIR SKULU FESTIR MEÐ FRÖNSKUM SKRÚFUM, Ø6 c/c 400 EÐA GILDI Þ ESS.

- VL > VEGGLÆGJA
- ST-GAF > GAFLSTOÐ FRÍSTUNDAHÚSS
- ST-GAS > GAFLSTOÐ GEYMSLA
- ST-HLF > VEGGSTOÐ HLIÐAR FRÍSTUNDAHÚSS
- ST-HLG > VEGGSTOÐ HLIÐAR GEYMSLA
- SS > STÚFSTOÐ
- ÞB > ÞVERBITI
- SP > SPERRA
- MÁ > MÆNISÁS
- MÁ-LM > MÆNISÁS LÍMTRÉ
- F > FESTING

ÞAKVIRKI OG HLTAMYNDIR FESTINGA SJÁ TEIKNINGU OS-S-0909-11 (B1 15)

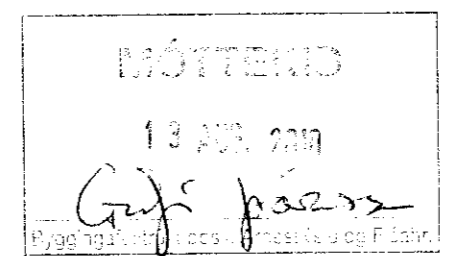

BITI 02	45 X 145, L= 2320	STK	2
BITI 02	45 X 145, L= 5350	STK	2
BITI 01	45 X 145, L= 2700	STK	4
SÚ 02	145 X 145, L= 2545	STK	1
SÚ 01	145 X 145, L= 2990	STK	2
ÞB 11	45 X 200, L= 1920	STK	1
ÞB 10	45 X 145, L= 1920	STK	1
ÞB 09	45 X 200, L= 2490	STK	1
ÞB 08	45 X 145, L= 2490	STK	1
ÞB 07	45 X 145, L= 630	STK	6
ÞB 06A	45 X 120, L= 1000	STK	1
ÞB 06	45 X 145, L= 1000	STK	2
ÞB 05	45 X 145, L= 1290	STK	4
ÞB 04	45 X 145, L= 1200	STK	4
ÞB 03	45 X 170, L= 2420	STK	2
ÞB 02	45 X 145, L= 2420	STK	2
ÞB 01	45 X 145, L= 2330	STK	3
SS 03	45 X 145, L= 347	STK	6
SS 02	45 X 120, L= 170	STK	11
SS 01	45 X 145, L= 800	STK	6
ST-GAG 07	45 X 120, L= 2440	STK	1
ST-GAG 06	45 X 120, L= 360	STK	1
ST-GAG 05	45 X 120, L= 2710	STK	1
ST-GAG 04	45 X 120, L= 2670	STK	1
ST-GAG 03	45 X 120, L= 2505	STK	1
ST-GAG 02	45 X 120, L= 2340	STK	1
ST-GAG 01	45 X 120, L= 2285	STK	2
ST-HLG 01	45 X 120, L= 2094	STK	6
ST-GAF 17	45 X 145, L= 2885	STK	1
ST-GAF 16	45 X 145, L= 865	STK	1
ST-GAF 15	45 X 145, L= 1025	STK	1
ST-GAF 14	45 X 220, L= 1185	STK	1
ST-GAF 13	45 X 145, L= 2850	STK	2
ST-GAF 12	45 X 145, L= 3405	STK	2
ST-GAF 11	45 X 145, L= 1000	STK	1
ST-GAF 10	45 X 145, L= 900	STK	1
ST-GAF 09	45 X 145, L= 740	STK	1
ST-GAF 08	45 X 145, L= 2770	STK	1
ST-GAF 07	45 X 145, L= 2950	STK	1
ST-GAF 06	45 X 145, L= 3095	STK	1
ST-GAF 05	45 X 145, L= 3235	STK	1
ST-GAF 04	45 X 145, L= 3120	STK	1
ST-GAF 03	45 X 145, L= 2935	STK	1
ST-GAF 02	45 X 145, L= 2775	STK	1
ST-GAF 01	45 X 145, L= 2725	STK	6
ST-HLF 03	45 X 145, L= 2700	STK	6
ST-HLF 02	45 X 145, L= 2185	STK	16
ST-HLF 01	45 X 145, L= 2400	STK	47
VL 14	45 X 145, L= 410	STK	1
VL 13	45 X 145, L= 670	STK	1
VL 12	45 X 145, L= 2925	STK	1
VL 11	45 X 145, L= 300	STK	1
VL 10	45 X 145, L= 4720	STK	2
VL 09	45 X 145, L= 2420	STK	1
VL 08	45 X 145, L= 6050	STK	3
VL 07	45 X 145, L= 4086	STK	1
VL 06	45 X 145, L= 10005	STK	3
VL 05	45 X 120 L= 1460	STK	1
VL 04	45 X 120, L= 2715	STK	2
VL 03	45 X 145, L= 2965	STK	1
VL 02	45 X 145, L= 10426	STK	2
VL 01	45 X 145, L= 6550	STK	1
AUÐKENNI	STÆRD	EINING	MAGN

Breytingar	Áritun.	HRAUNTRÖÐ 13, VAÐNESI	
	Adalbjörnsson KL 240753-2439	Verk & Tækni ehf	BURÐARGRIND VEGGJA FYRIR FRÍSTUNDAHÚSS OG GEYMSLU.
	Höfnun/Áritun/Þáttur KL 240753-2439	Sigurður Jónsson, kt 210254-5799	Hanna af: SJ Tækna af: SJ Virkna af: - Ávax: -
Dagseti, Skýringar	Þr. nr.	Teknifráningur	Drög af: OKT. 2009 Kvarði: 1:50 Nr.: OS-S-0909-11 Blátt: - Útgáfa: 14