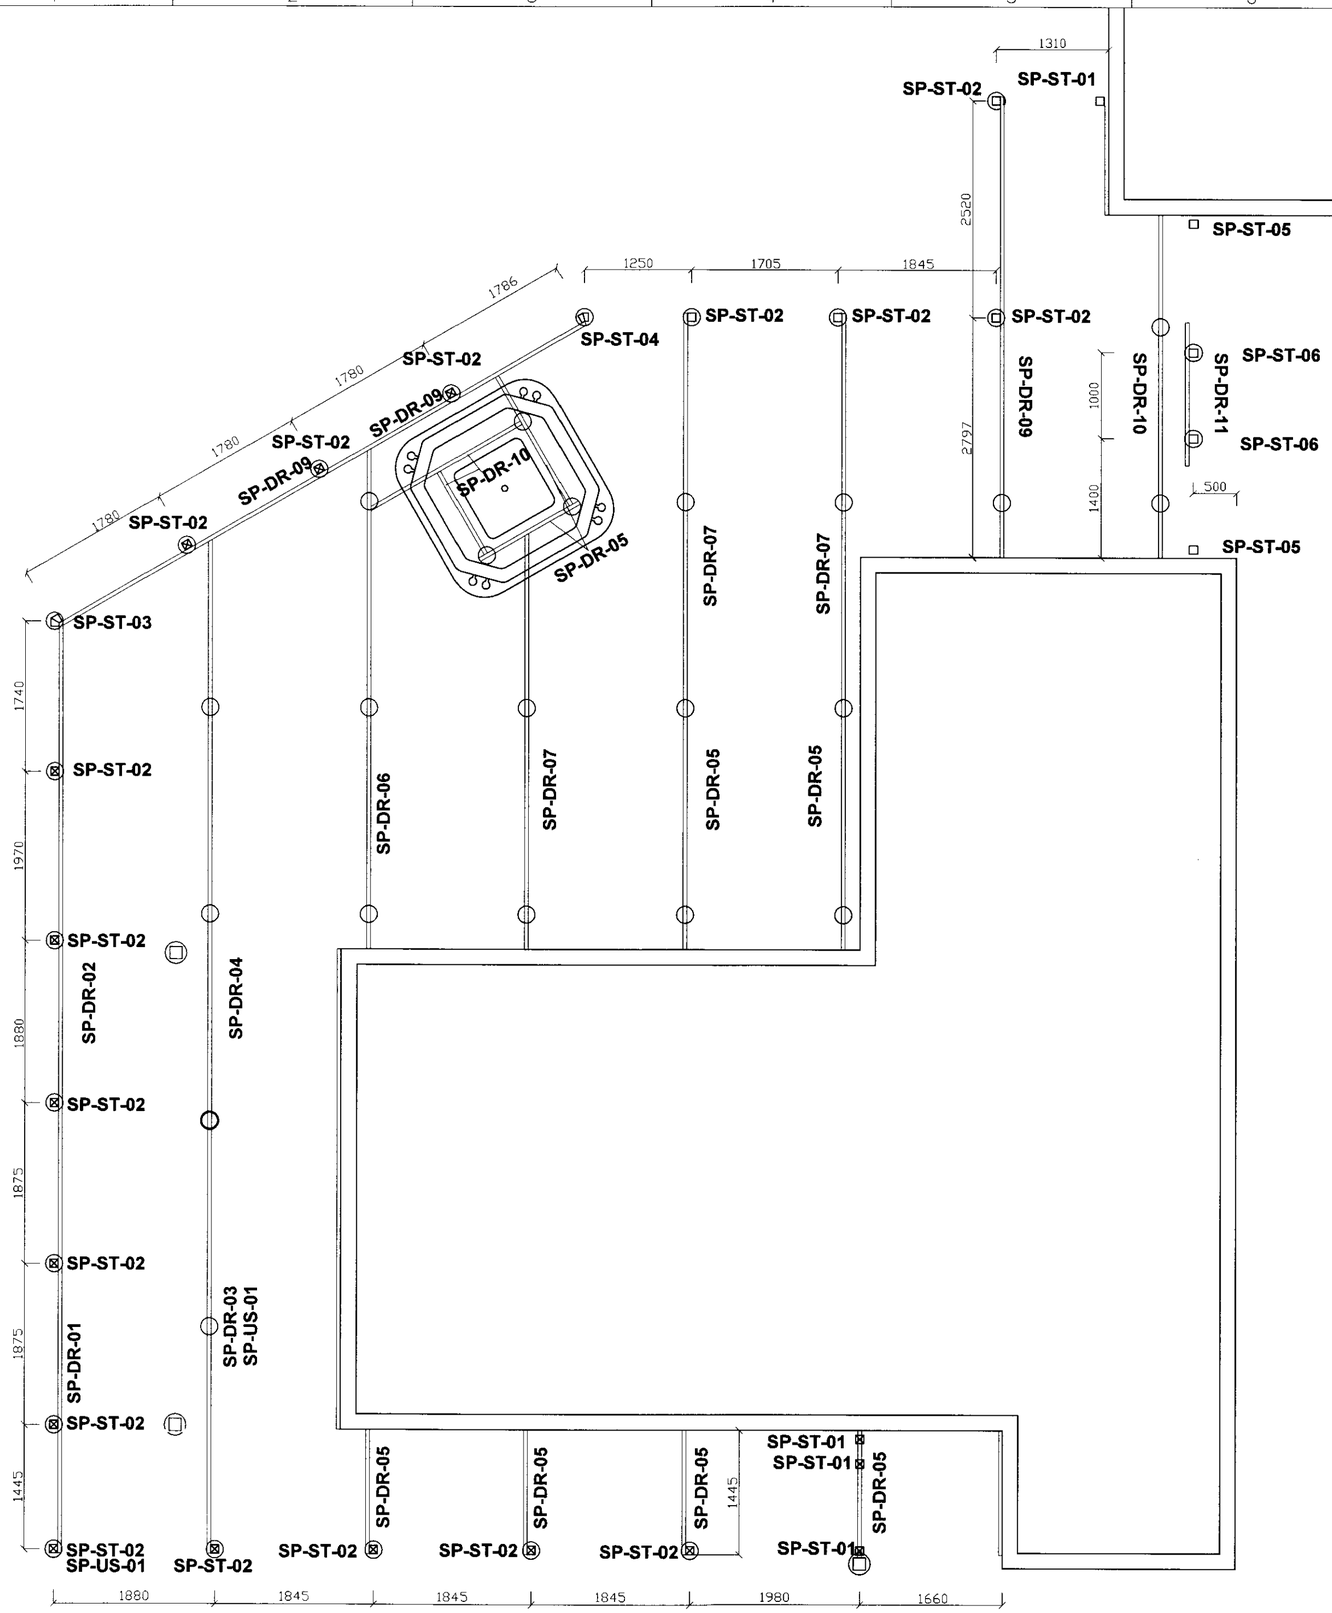

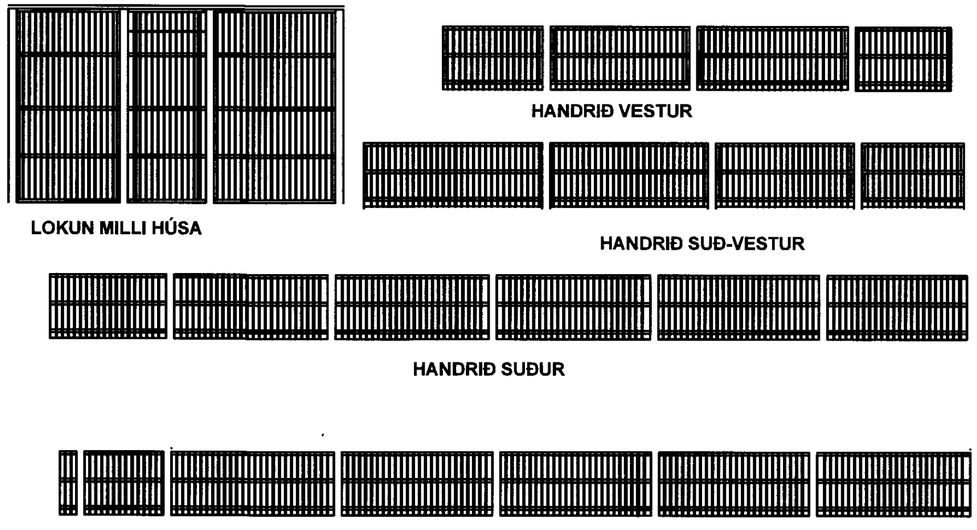

MÓTTEKIÐ
13 AUG. 2010
Byggingarfulltrúi Umsv. Ármannsfells og Fljótsh.

Undirstöður fyrir pall eru úr steypu en mót fyrir undirstöður eru úr plasti eða pappahólkum. Dregarar festast við undirstöður með til þess gerðum innsteyptum steypufestingum frá BMF eða sambærilegt.
Miðað er við að grafa fyrir undirstöðum sólpalls niður á hraunlag sem er áætlað 800-1000mm. undir óhreifðum jarðvegi.
Staðsetning undirstaða er sýnd á teikningu nr OS-S-0909-05.
Stilla skal dregurum á undirstöður þannig að fjarlægð frá topp þeirra miðað við frágengna plötu verði 200mm.
Dregarar skulu boltast við flatjárn undirstaða með tveimur 10X80 borðaboltum.
Frágangur undirstaða fyrir handriðspósta er eins og fyrir sólpall en til viðbótar neglist dregari og biti undir klæðningu við hvern handriðspóst og skorðar hann þar með af.
Samtenging milli dregara og bita fyrir klæðningu skal vera BMF þakásankeri eða sambærilegt.
Allar festingar fyrir sólpall skulu vera úr heitgalvanhúðuðu járni og sama á við um bolta og nagla sem er hluti af festingum.
Ramma og grind fyrir handriðsklæðningu skal festa við handriðspósta með hæfilegum BMF vinklum og/eða skrúfum.
Handlista 40x120 og 40x95 skal festa við handriðspósta með ryðfríum A4 skrúfum 6x90.
Klæðning handriðs skal festa með ryðfríum A4 skrúfum 4,5x50

SP-HANDR.	40 X 95, L= 1000	STK	1
SP-HANDR.	40 X 120, L= 4800	STK	30
SP-HANDR.	22 X 120, L= 3000	STK	10
SP-HANDR.	22 X 120, L= 3000	STK	10
SP-HANDR.	22 X 58, L= 2265	STK	100
SP-HANDR.	22 X 58, L= 3000	STK	240
SP-HANDR.	34 X 45, L= 4100	STK	9
SP-HANDR.	34 X 45, L= 3900	STK	5
SP-HANDR.	34 X 45, L= 3600	STK	18
SP-HANDR.	34 X 45, L= 3000	STK	2
SP-HANDR.	34 X 45, L= 2400	STK	8
SP-ST-06	95X95, L= 2700	STK	2
SP-ST-05	95X95, L= 2400	STK	2
SP-ST-04	95X95, L= 1200	STK	0
SP-SP-03	95X95, L= 1200	STK	0
SP-ST-02	95X95, L= 4800	STK	4
SP-ST-01	95X95, L= 3000	STK	2
SP-DR-10	45 X 145, L= 3300	STK	1
SP-DR-09	45 X 145, L= 3600	STK	2
SP-DR-08	45 X 145, L= 4100	STK	1
SP-DR-07	45 X 145, L= 4800	STK	2
SP-DR-06	45 X 145, L= 6000	STK	1
SP-DR-05	45 X 145, L= 3000	STK	6
SP-DR-04	45 X 145, L= 6900	STK	1
SP-DR-03	45 X 145, L= 5100	STK	2
SP-DR-02	45 X 145, L= 5700	STK	1
SP-DR-01	45 X 145, L= 5400	STK	1
SP-US-01	Ø200 L= BREYTIL	STK	42
AUÐKENNI	STÆRÐ	EINING	MAGN

ATH. UNDIRSTÖÐUR FYRIR BITA 45X95 SEM BOLTAST BEINT Á VEGG ER TEKIÐ MEÐ BITUM Á TEIKNINGU NR. OS-S-0909-18

Breytingar

Dagsetn.	Skýringar	Br. nr.

Áritun.

Aðalhönnuður: Kt. 240753-2439

Hönnuður séruppdrátta: Kt. 240753-2439

HRAUNTRÖÐ 13, VAÐNESI

Verk & Tækni ehf

Sigurður Jónsson, kt 210254-5799
Tæknifræðingur

SÓLPALLUR
UNDIRSTÖÐUR
DREGARAR OG
HANDRIÐ

Hannað af:	SJ	Dagsetn.:	OKT. 2009
Teiknað af:	SJ	Kvarði:	1:50
Yfirfarið af:	-	Nr.:	OS-S-0909-17
Áritað:		Blað:	21
		Útgáfa:	-