


MÓTTEKID

04 MA 2010

Byggingafultrúi uppsv. Amessýslu og Flóahv.

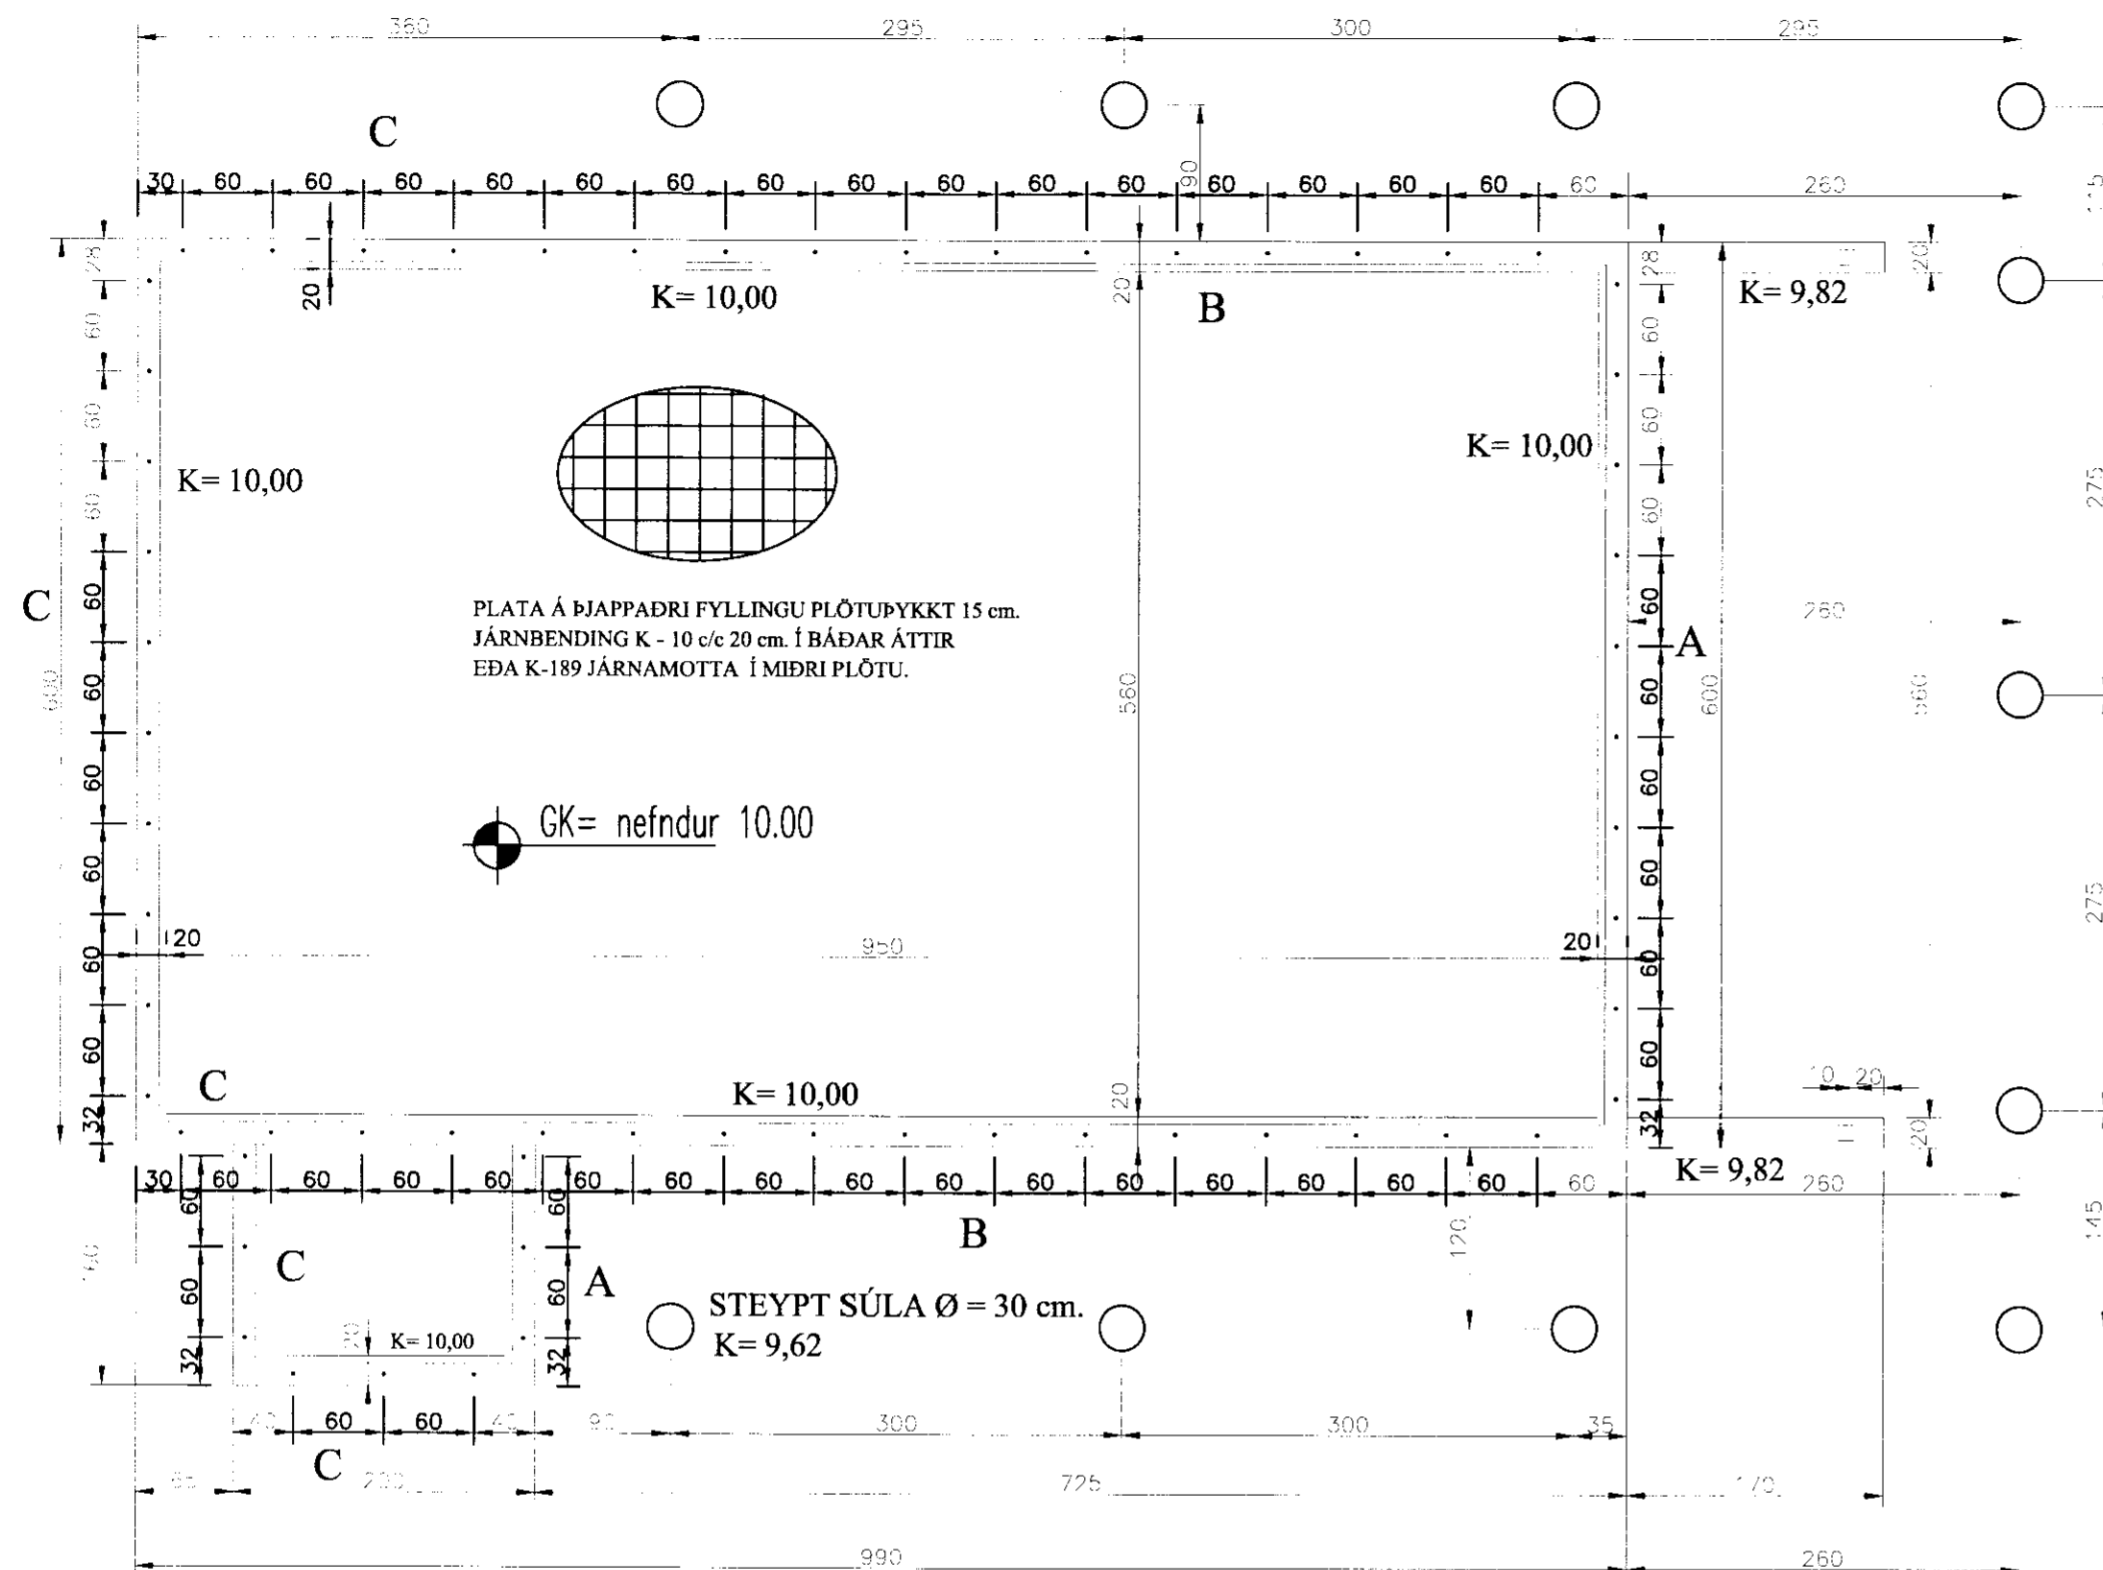


SKÝRINGAR SÖKKLAR:

ÁLAG Á SÖKKULBOTN ER REIKNAD MAX. 4 KG/CM². KLÖPP EÐA MÓHELLA, KOMI ANNAÐ Í LJÓS SKAL ENDURSKOÐA SÖKKULBREIÐDIR, FYLLA SKAL Í GRUNN MEÐ HRAUNFYLLINGU EÐA MOLDARLAUSRI MÖL, ÞJAPA HANA Í 30 CM. ÞYKKUMLÖGUM OG VÆTA HVERT LAG ÁÐUR EN ÞJÖPPUN HEFST, NOTA SKAL TITRARA-ÞJÖPPU. FYLLA SKAL SAMTÍMIS UTAN OG INNAN VIÐ SÖKKLA. STEYPA Í SÖKKLUM SÉ S-200 SKV. ÍST-10 FRAMKV. FL.B. NOTA SKAL LOFTBLENDI OG TITRA STEYPU.

EINANGRUN UNDIR PLÓTU OG 50 CM NIÐUR MEÐ SÖKKULVEGGJUM SÉ 75 MM. FRAUÐPLAST RÚMÞYNGD 25 KG/M³. EÐA ANNAÐ JAFN GOTT EINANGRUNAREFNI. NÁNARI SKÝRINGAR OG MÁLSETNINGAR ER AÐ FINNA Á SÉRTEIKNINGUM. GENGGIÐ SKAL FRÁ SÖKKULSKAUTI Á PANN HÁTT SEM RAFMAGNSVEITA REYKJAVÍKUR SEGIR TIL UM Á LEIÐBEININGABLAÐI 83.4.0100. EF SÖKKULVEGGIR ERU HÆRRI EN 170 CM. SKAL AUK JÄRNA Í EFRI OG NEÐRI BRÚN KOMA EINFÖLD JÄRNAGRIND Í MIÐJAN SÖKKULVEGG K - 10 c/c 20 cm. LÓÐRÉTT OG LÄRÉTT.

SIÁ SNIÐMYNDRIR Á BLÖÐUM SN-01 OG SN-02

STAÐSETNING Á SÚLUSKÓ mm

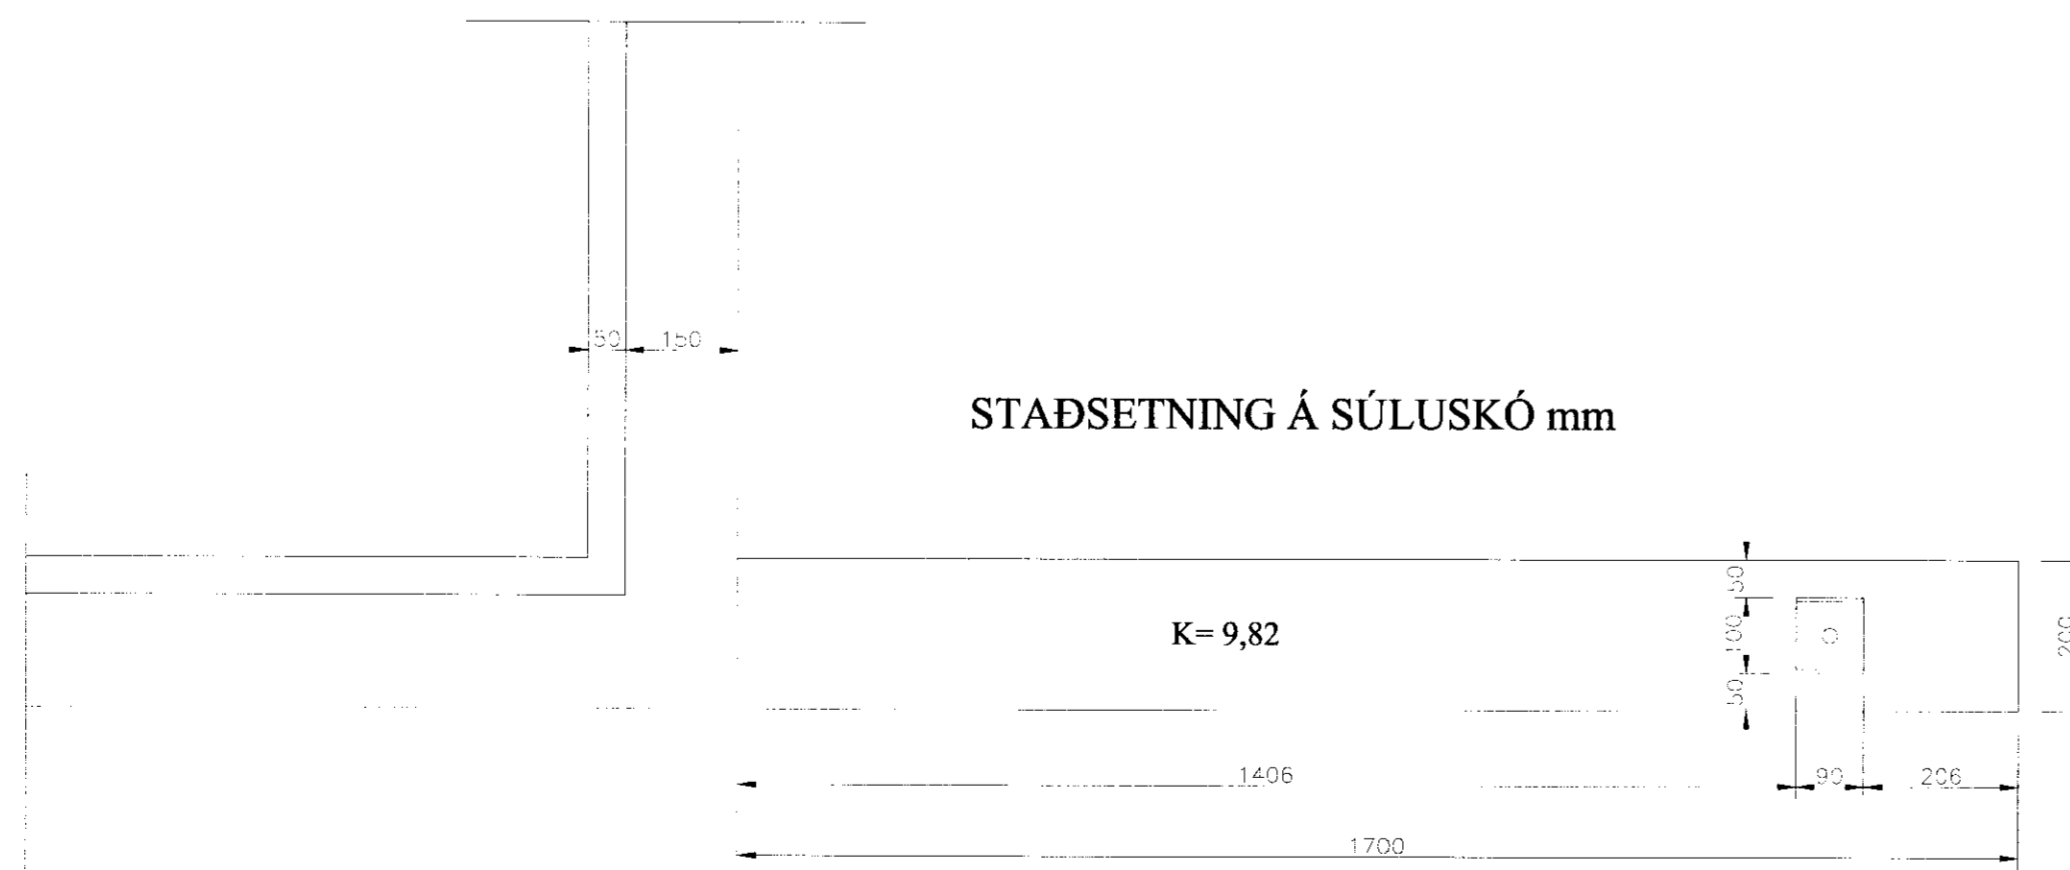

Frístundahús

Hrauntröð 7 Vaðnesi Grímsnesi

Grunnmynd sökkla
Breytt 21.04.2010 steypt plata á fyllingu



Jóhannes Pétursson
Sí. 818448-3959
S. 567-5167
Sigurður Sigurðsson
Sí. 818448-3959
S. 566-6613

Herao:	JP	Dagsetning:	25.03.10
Tekni:	JP	Máv:	1:50
Samþykkt:		Nr. teikningar:	SÖ-01