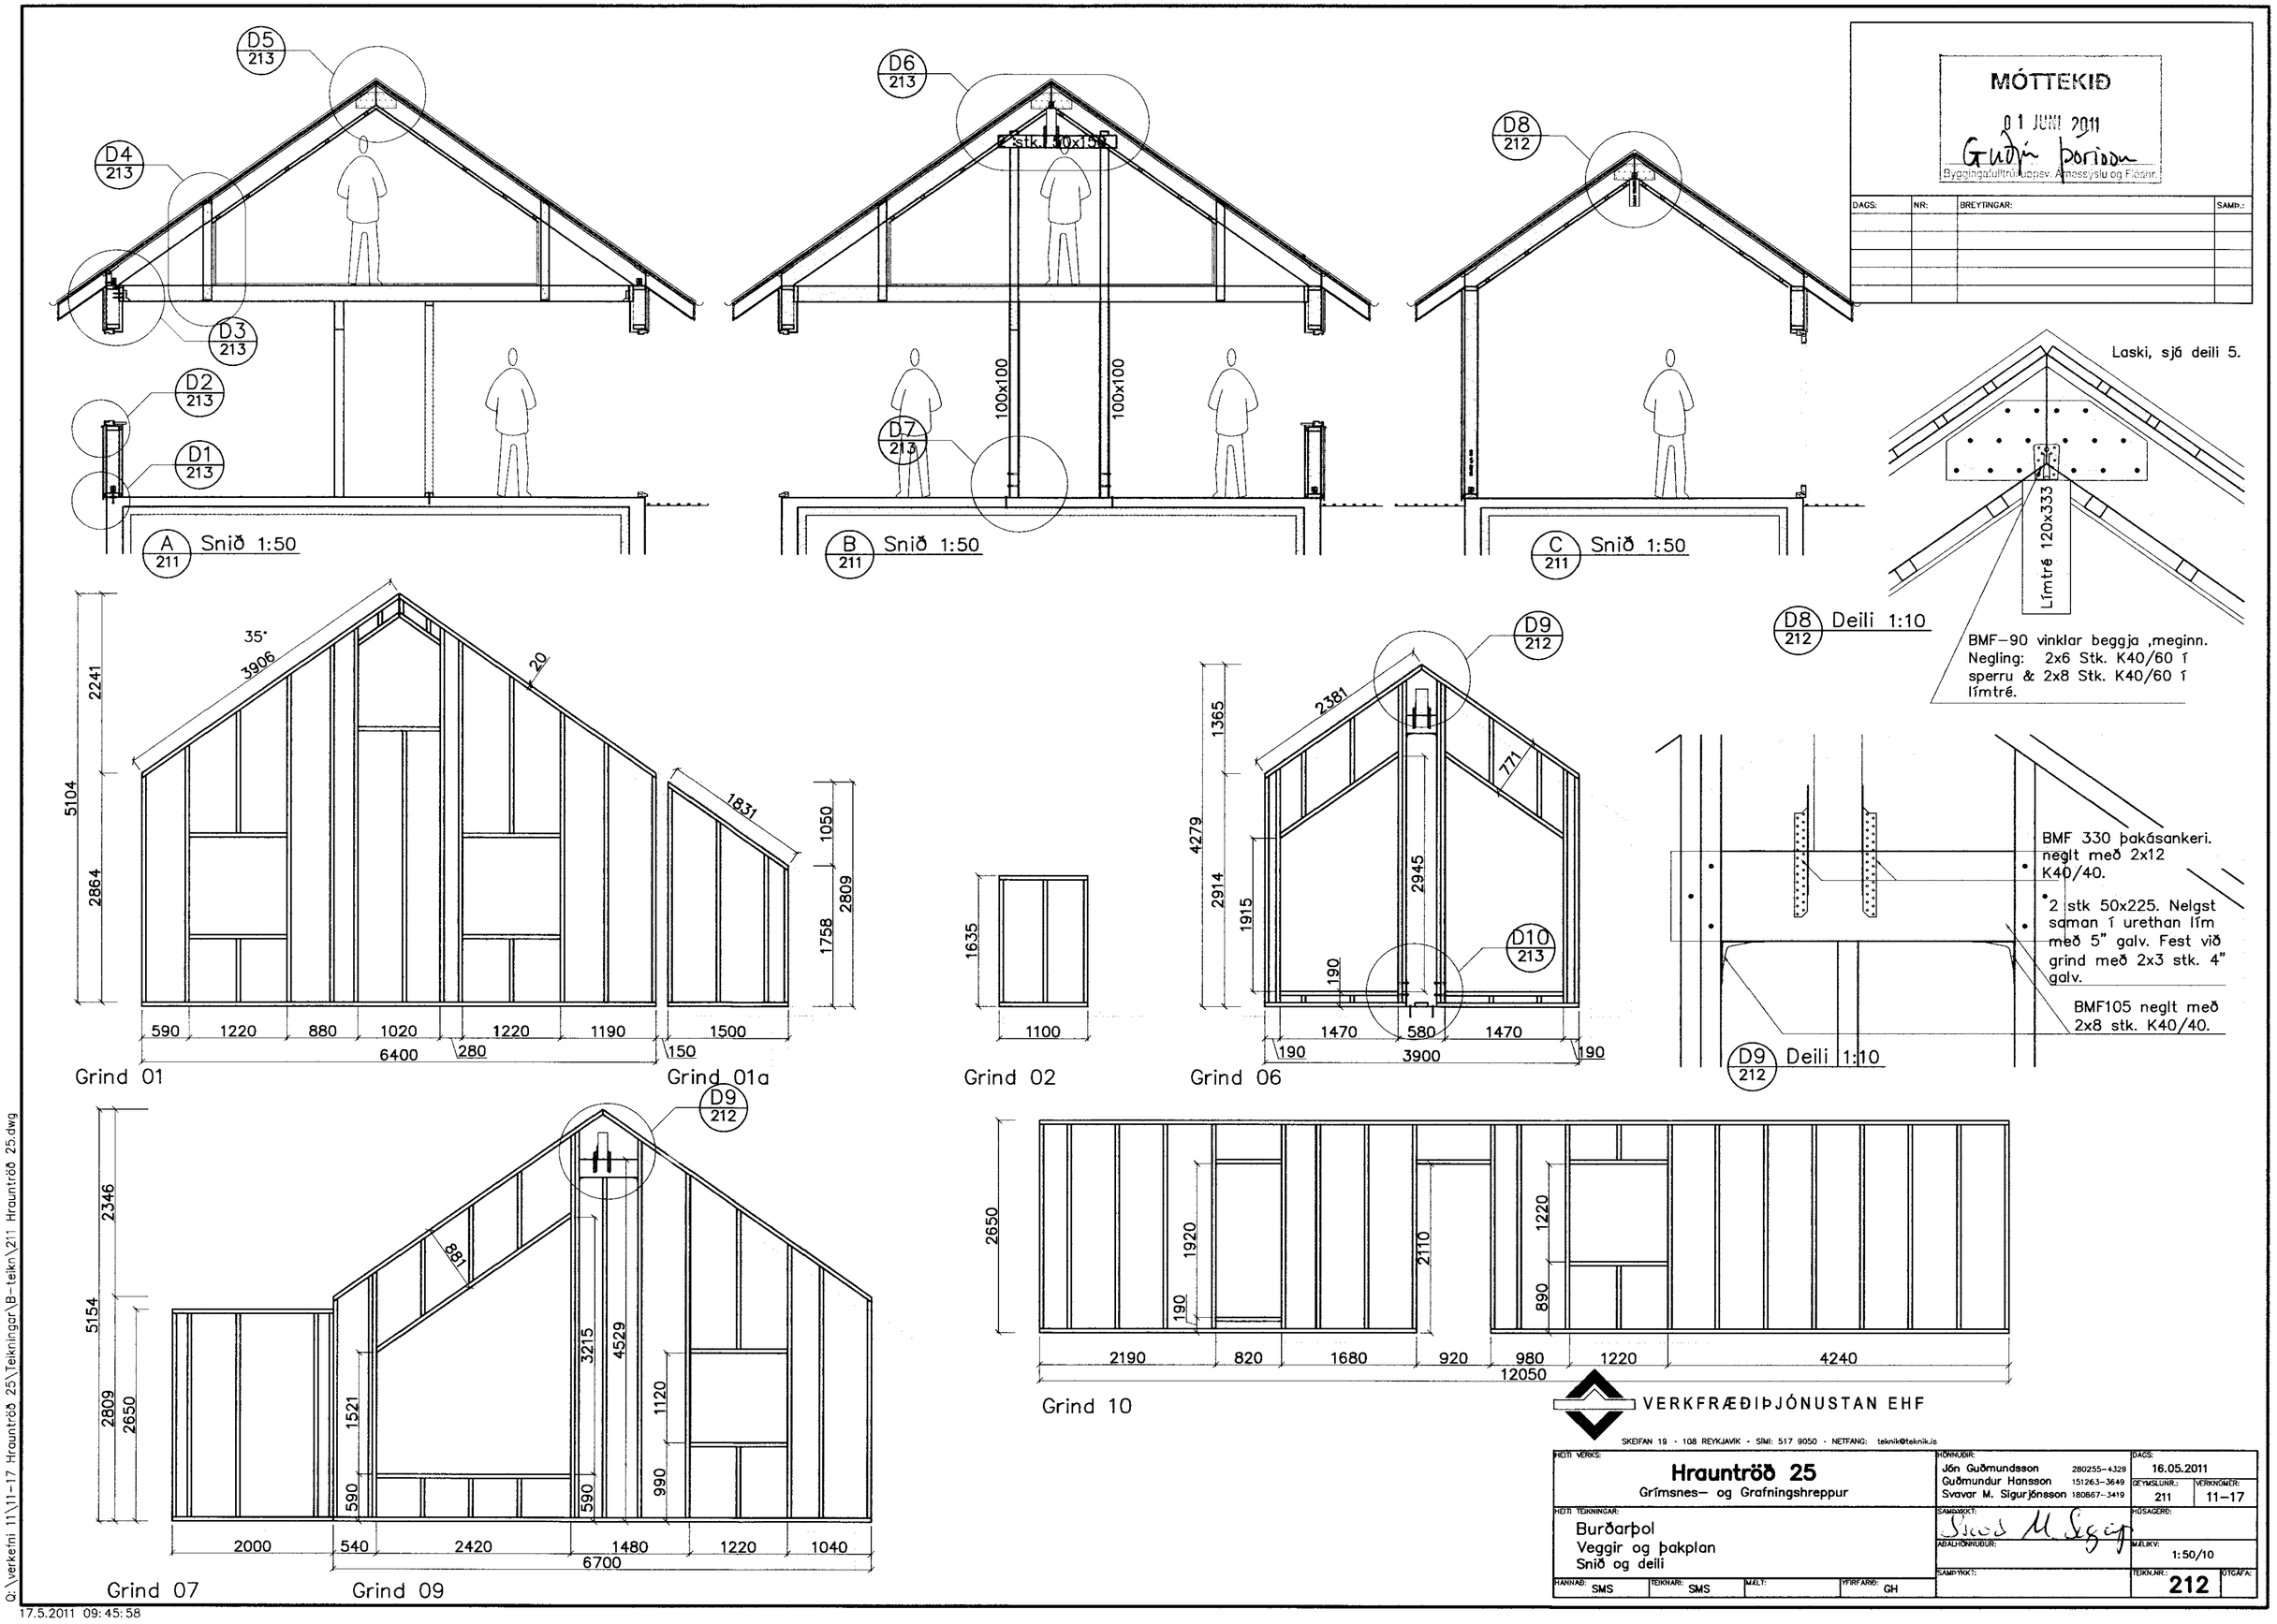

MÓTTEKIÐ
01 JÚNÍ 2011
Byggingafulltrúi uppsv. Árnessýslu og Flóanr.
DAGS: NR: BREYTINGAR: SAMÞ.:
D5 213
D4 213
D3 213
D2 213
D1 213
A 211 Snið 1:50
D6 213
stk. 50x150
100x100
100x100
D7 213
B 211 Snið 1:50
D8 212
C 211 Snið 1:50
Laski, sjá deili 5.
Límtré 120x333
D8 212 Deili 1:10
BMF-90 vinklar beggja ,meginn.
Negling: 2x6 Stk. K40/60 í sperru & 2x8 Stk. K40/60 í límtré.
35°
3906
20
2241
5104
2864
1831
1050
2809
1758
590 1220 880 1020 1220 1190 1500
6400 280 150
Grind 01
Grind 01a
1635
1100
Grind 02
D9 212
2381
771
1365
4279
2914
1915
2945
190
D10 213
1470 580 1470
190 3900 190
Grind 06
BMF 330 þakásankeri. neglt með 2x12 K40/40.
2 stk 50x225. Nelgst saman í urethan lím með 5" galv. Fest við grind með 2x3 stk. 4" galv.
BMF105 neglt með 2x8 stk. K40/40.
D9 212 Deili 1:10
D9 212
2346
5154
2809
2650
881
1521
590
3215
4529
590
1120
990
2000 540 2420 1480 1220 1040
6700
Grind 07
Grind 09
2650
1920
190
2110
1220
890
2190 820 1680 920 980 1220 4240
12050
Grind 10
VERKFRÆÐIÞJÓNUSTAN EHF
SKEIFAN 19 · 108 REYKJAVÍK · SÍMI: 517 9050 · NETFANG: teknik@teknik.is
HEITI VERKS:
Hrauntröð 25
Grímsnes- og Grafningshreppur
HÖNNUÐIR:
Jón Guðmundsson 280255-4329
Guðmundur Hansson 151263-3649
Svavar M. Sigurjónsson 180867-3419
DAGS: 16.05.2011
GEYMSLUNR.: 211
VERKNÚMER: 11-17
HEITI TEIKNINGAR:
Burðarþol
Veggir og þakplan
Snið og deili
SAMÞYKKT:
HÚSAGERÐ:
AÐALHÖNNUÐUR:
MÆLIKV: 1:50/10
HANNAÐ: SMS
TEIKNARI: SMS
MÆLT:
YFIRFARIÐ: GH
SAMÞYKKT:
TEIKN.NR.: 212
ÚTGÁFA:
Q:\verkefni 11\11-17 Hrauntröð 25\Teikningar\B-teikn\211 Hrauntröð 25.dwg
17.5.2011 09:45:58