

MÓTTEKID

01 JUNI 2011

Guðni Þórisson
Byggingafræðingur, Árneshöfði og Flóahri

DAGS:	NR:	BREYTINGAR:	SAMP.:

SKÝRINGAR:

- HEITT NEYSLUVATN
- KALT NEYSLUVATN
- EV = ELDHÚSVASKUR
- HL = HANDLAUG
- ISS = ÍSSKÁPUR
- SV = SKOLVASKUR
- SB = STURTU BAD
- UP = UPPÞVOTTAVEL
- VS = VATNSSALERNI
- GK = GARDKRANI
- LP = LOFTPÚÐAR
- PU = PÍPA UPP
- PN = PÍPA NIDUR

NEYSLUVATNSRÖR SKULU VERA ÚR ÁL/PLAST RÖRUM FRÁ UNIPIPE EDA SAMBÆRILEGU. RÖRIN SKULU ÞOLA INNTAKSHITA OG VERA VOTTUD AF Rb TENGISTYKKI SKULU VERA ÚR AFSINKUNARÞOLNU MESSING OG HÆFA RÖRUM

BIL MILLI FESTINGA LÁRÉTTA LEIDLSNA SKAL VERA SAMKV. FORSKRIFT FRAMLEIDANDA RÖRANNA EN ÞÓ MEST 1,2 - 1,5M MILLIBILI. SJÁ TÖFLU FRAMLEIDANDA

NOTA MÁ ÁDRAGSEINANGRUN Í MILLIVEGGJUM SKAL EINANGRA MED GLERULLARHÓLKUM. ÞYKKT EINANGRUNAR SKAL VERA SEM HÉR SEGIR:

- 10 - 20mm (3/8" - 3/4") RÖR: 20mm
- 25 - 40mm (1" - 1 1/2") RÖR: 30mm
- 50 - 100mm (2" - 4") RÖR: 40mm

LEIDSLUR FYRIR HEITT- OG KALT VATN SKAL VEFJA MED PLASTI UTAN UM EINANGRUN. SÝNILEGAR LEIDSLUR NÆST TÖPPUNARSTAD SKULU VERA ÓEINANGRADAR.



KERFID SKAL PRÓFA EFTIR LEIDBEININGUM FRAMLEIDANDA RÖRA. EF BER Á MILLI LEIDBEININGA FRAMLEIDANAD OG EFTIRFARANDI LÝSINGAR, SKAL FARA EFTIR LEIDBEININGUM FRAMLEIDANDA. KERFID SKAL PRÓFA MED STIGPRÓFUN.

1. FORPRÓFUN: SETJA SKAL 15 BARA ÞRÝSTING Á KERFID. BÆTA SKAL ÞRÝSTINGI Á KERFID NÆSTU 30 MÍNÚTUR. Á 10 MÍNÚTU FRESTI. EFTIR ÞAD SKAL ÞRÝSTINGUR STANDA Í 30 MÍNÚTUR OG MÁ ÞÁ EKKI FALLA MEIRA EN 0,6 BÖR. ADALPRÓF SKAL FRAMKVÆMA STRAX EFTIR FORPRÓFUN. ÞRÝSTINGUR ER LÁTIN STANDA NÆSTU 2 TÍMA OG MÁ ÞÁ EKKI FALLA MEIRA EN 0,2 BÖR. SKRÁSETJA SKAL NIDURSTÖÐUR.

ALLT EFNI OG FRÁGANSUR KERFISINS SÉ Í SAMRÆMI VID ÁKVÆDI ÍST 67 OG GILDANDI REGLUGERDIR


ALLT EFNI SKAL HAVA LAGNAEFNISVOTTUN STÆRD ENDALAGNA Ø16x2,2 NEMA ANNAD SÉ TEKID FRAM.

- Ø32x3,5 ALPEX
- Ø25x3,5 ALPEX
- Ø20x2,8 ALPEX
- Ø16x2,2 ALPEX

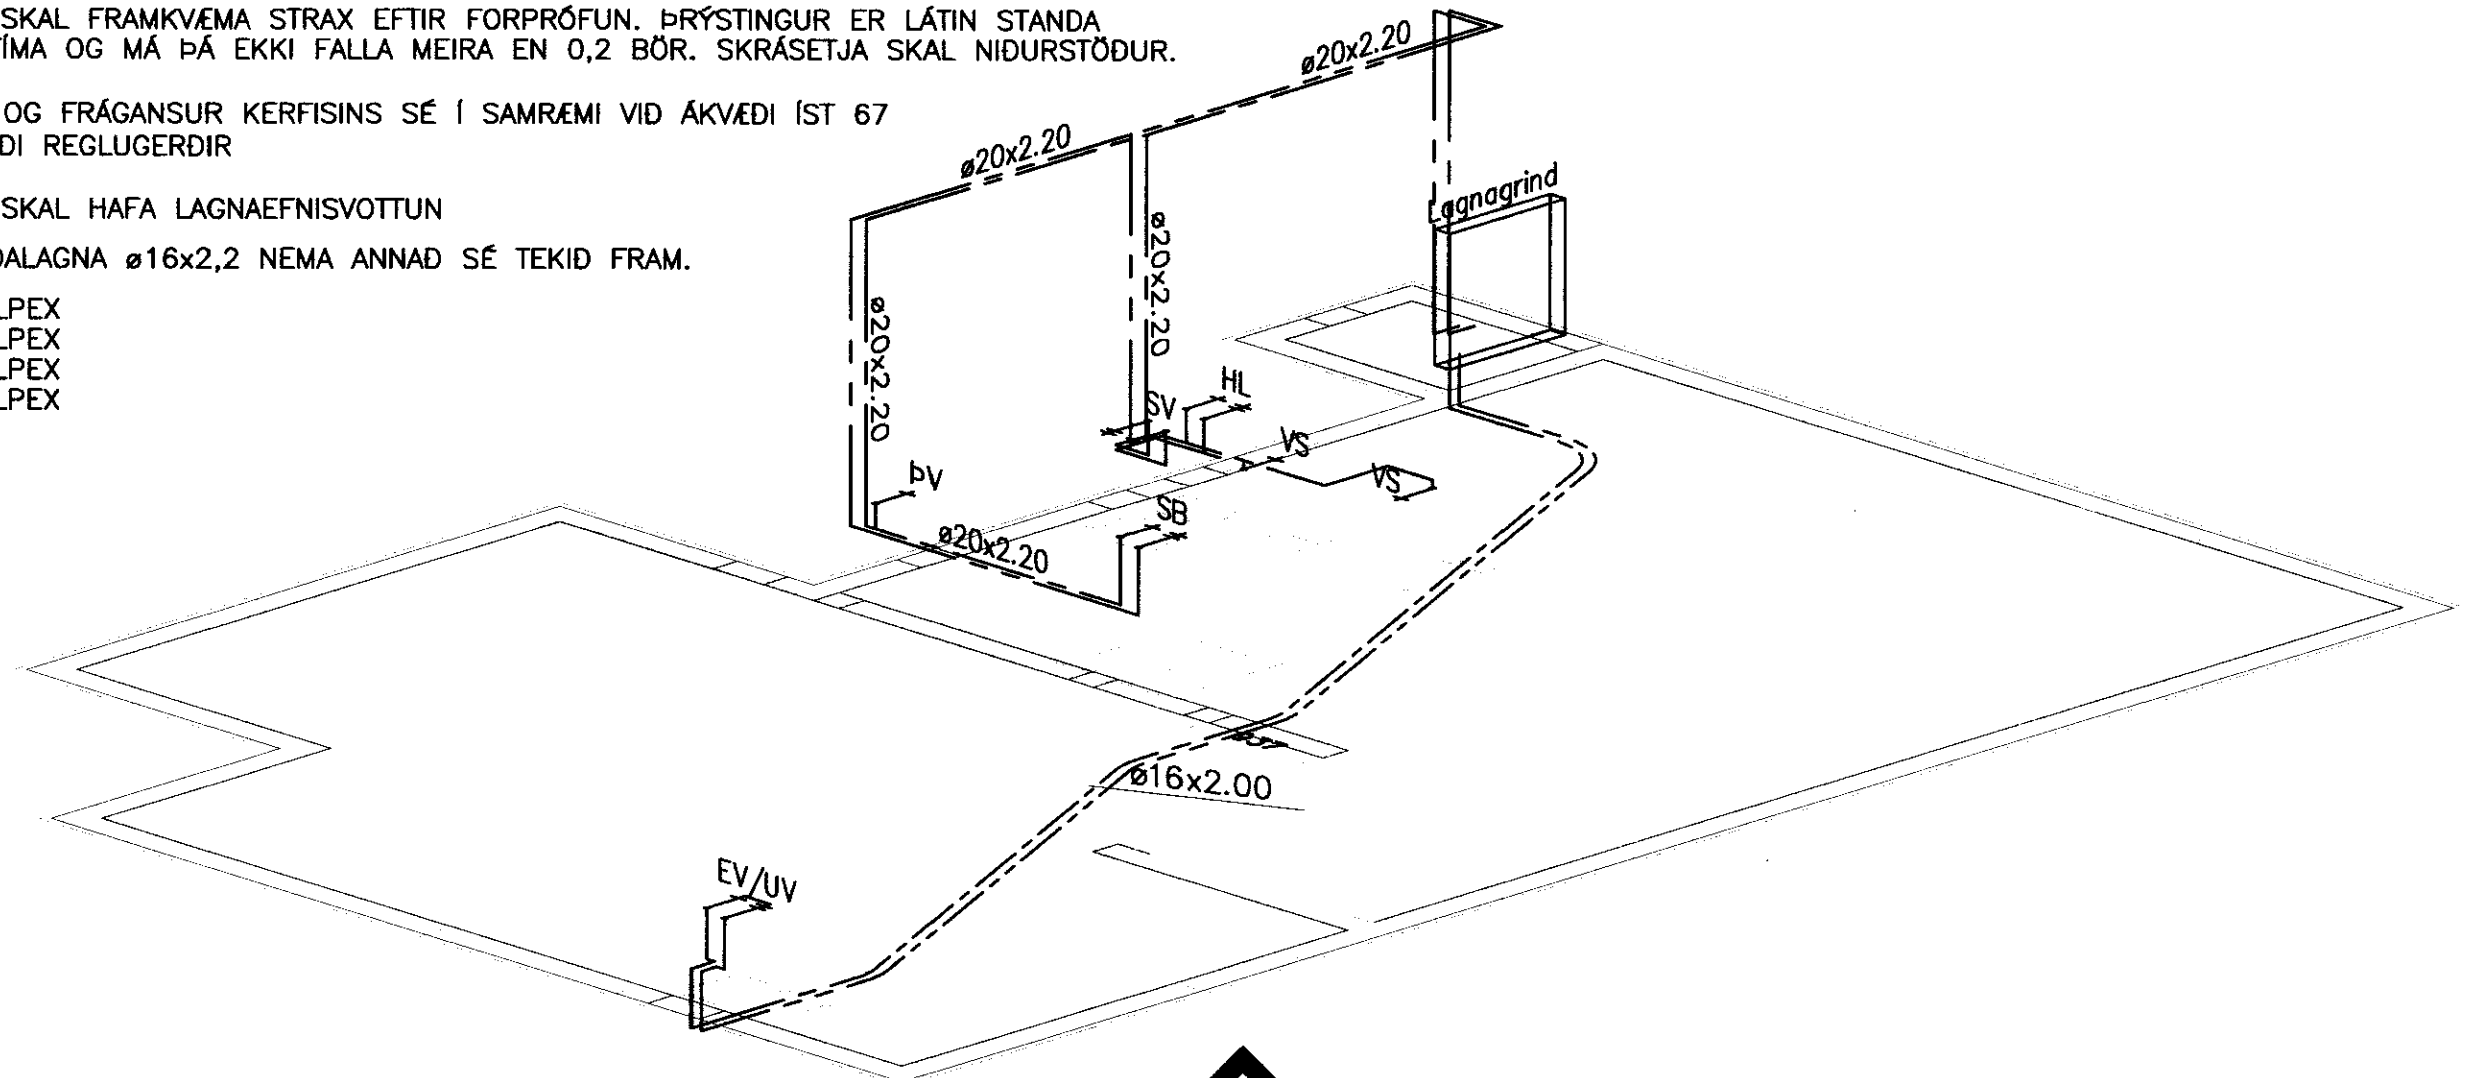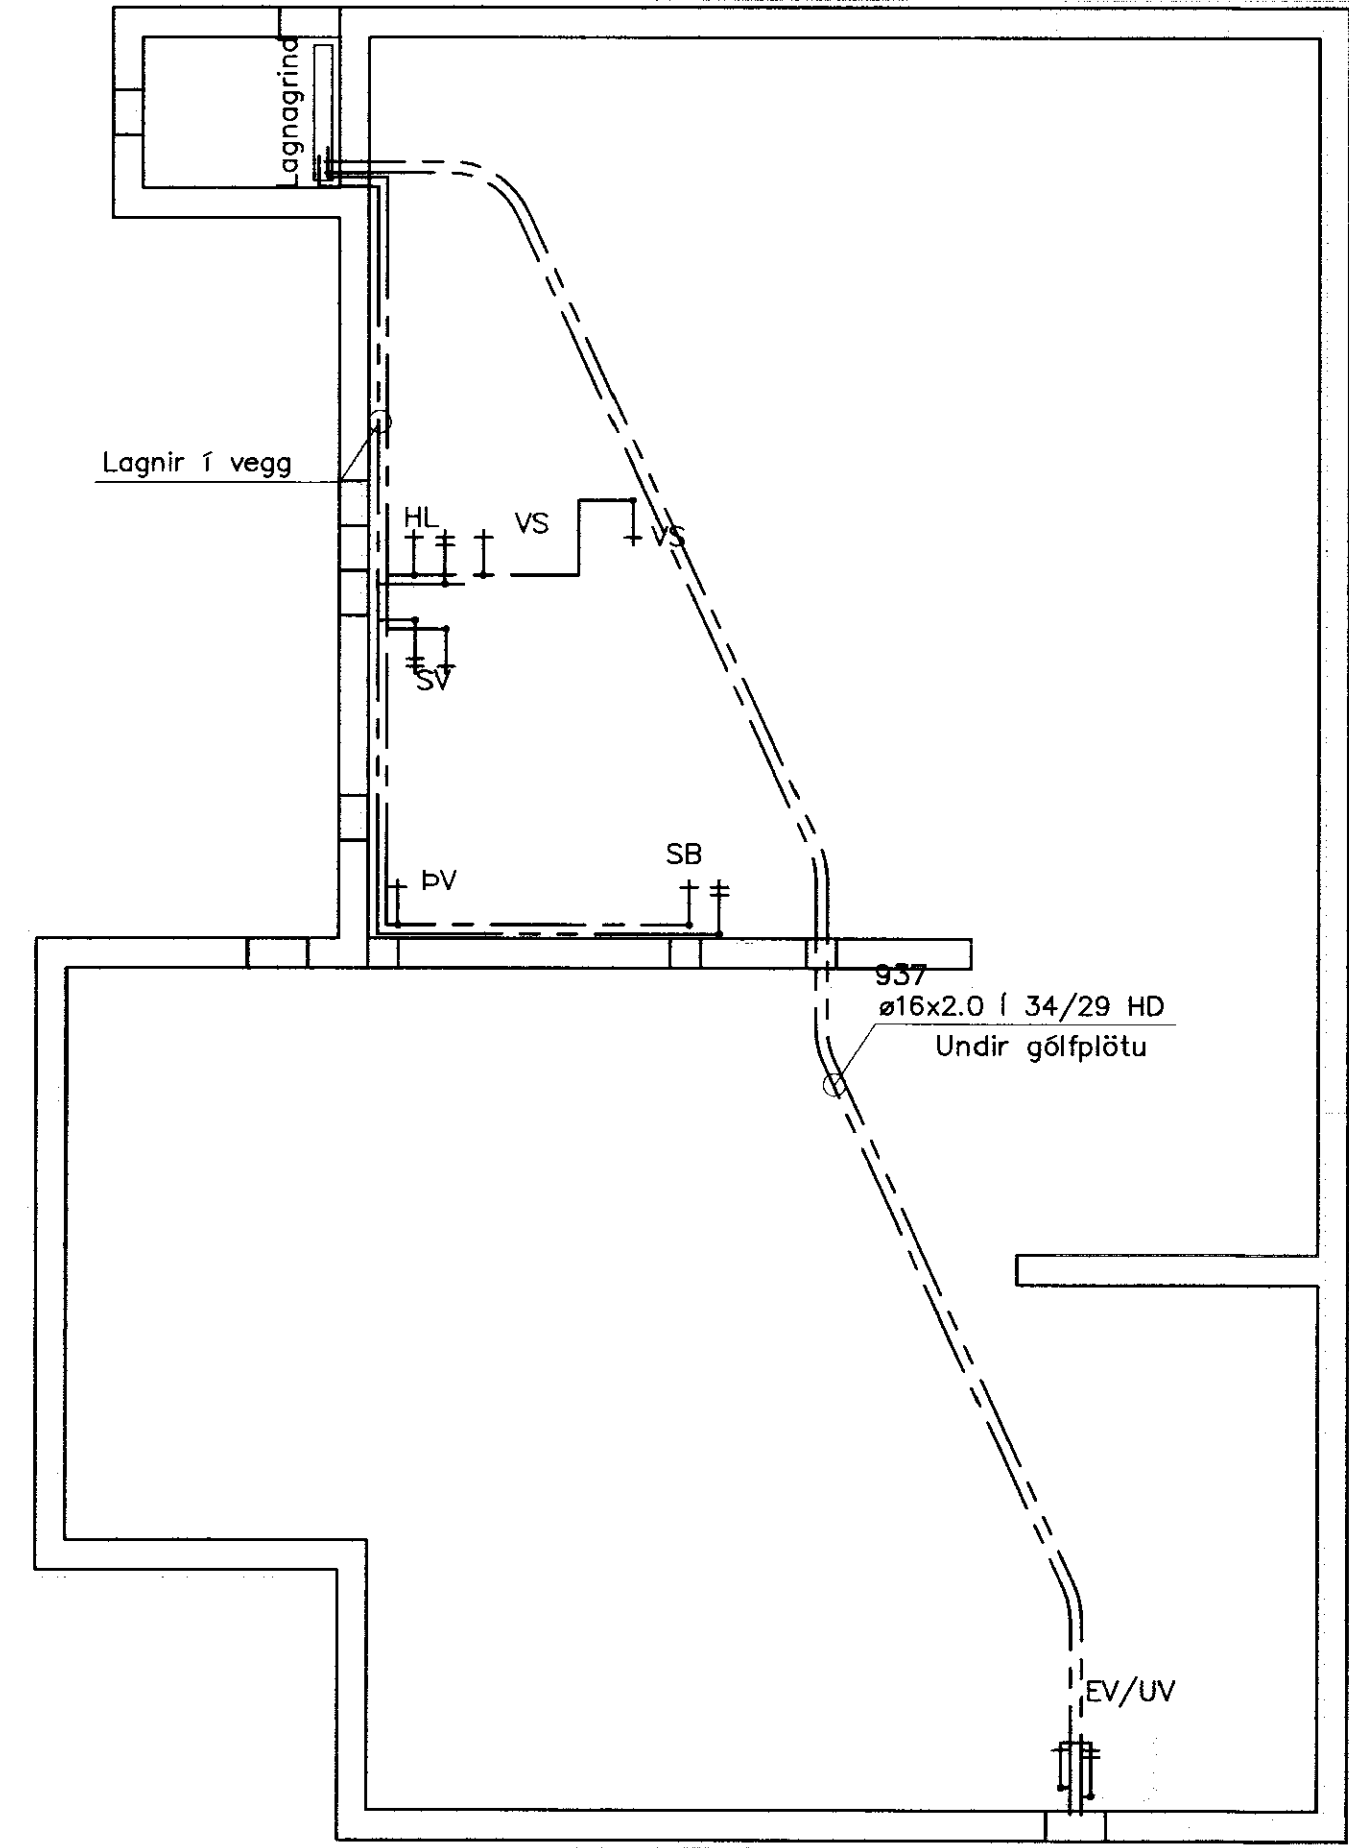

Grunnmynd neysluvatnslagna
Mkv. 1:50

Rúmmynd neysluvatnslagna
Mkv. 1:50

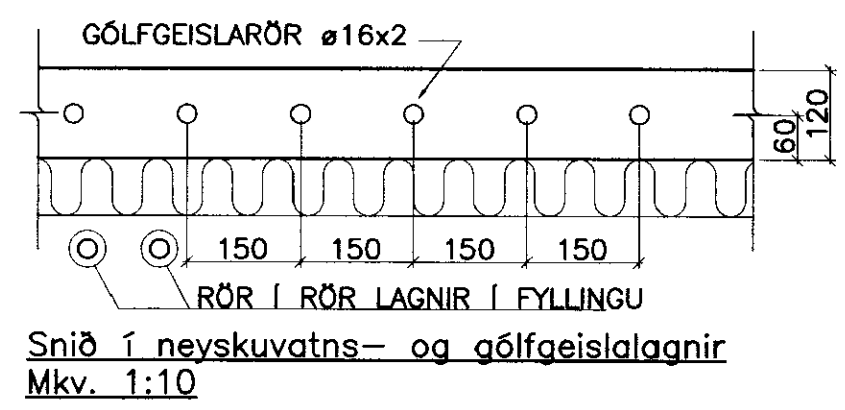

Snið í neysluvatns- og gólfgeislalagnir
Mkv. 1:10



SKEIFAN 19 • 108 REYKJAVÍK • Sími: 517 9050 • Netfang: teknik@teknik.is		MÖNNUR: 16.05.2011	
HEITI VERKS: Hrauntröð 25 Grímsnes- og Grafningshreppur		MÖNNUR: Jón Guðmundsson 280255-4329 Guðmundur Hansson 151263-3649 Svavar M. Sigurjónsson 180867-3419	
MÉTÍ TEIKNINGAR: Lagnir Neysluvatnslagnir Grunnmynd, rúmmynd og snið		DAGS: 401 VERKNUMER: 11-17	
MANNAB: SMS		MÁLKV: 1:50/10	
TEIKNAR: SMS		MÉTÍ: 401	
MÆLT:		STJAFN:	
YRIFAR: GH			

G:\Verkefni\11\11-17 Hrauntröð 25\Teikningar\L-teikn\401 Hrauntröð 25.dwg