




Útlit suður 1:50

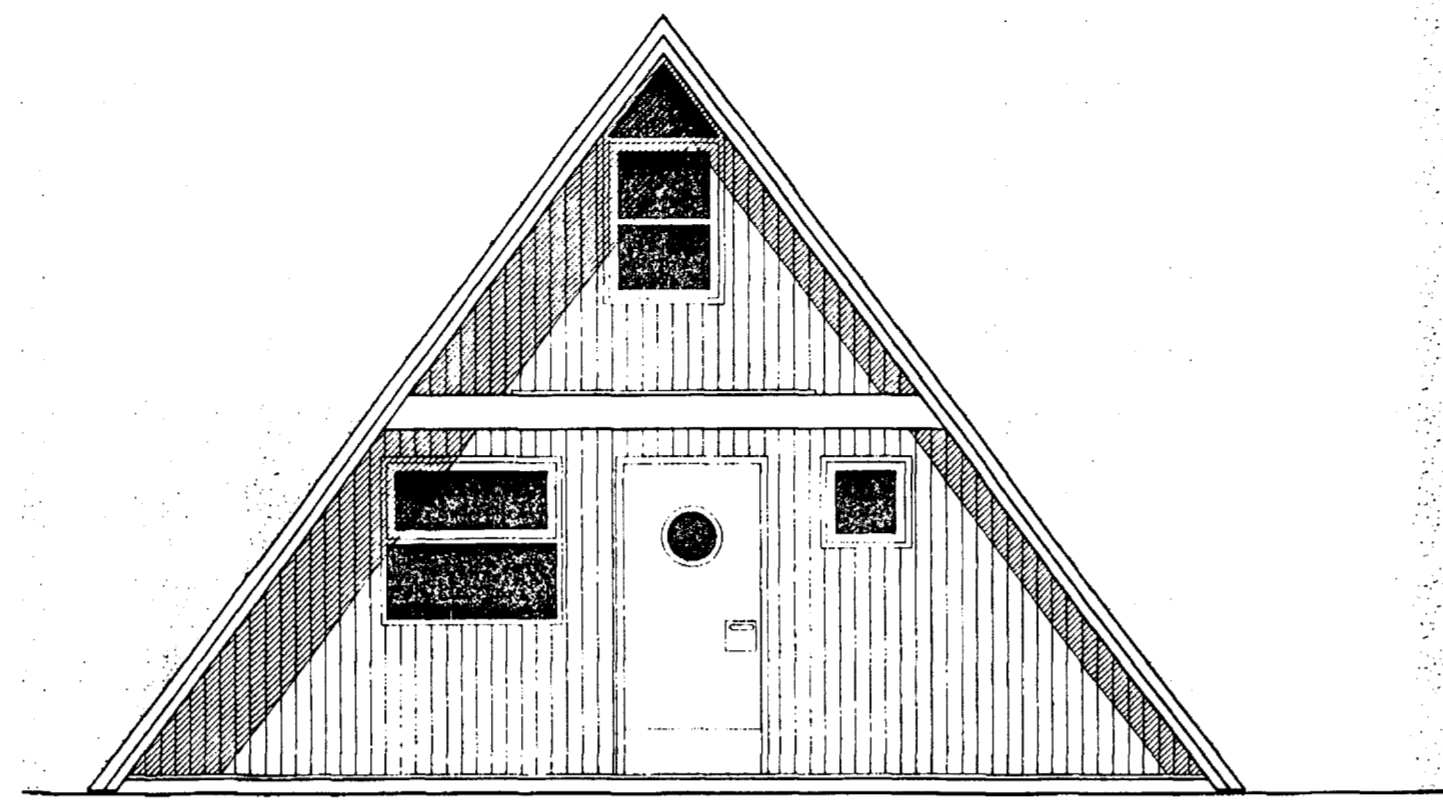


Útlit norður 1:50

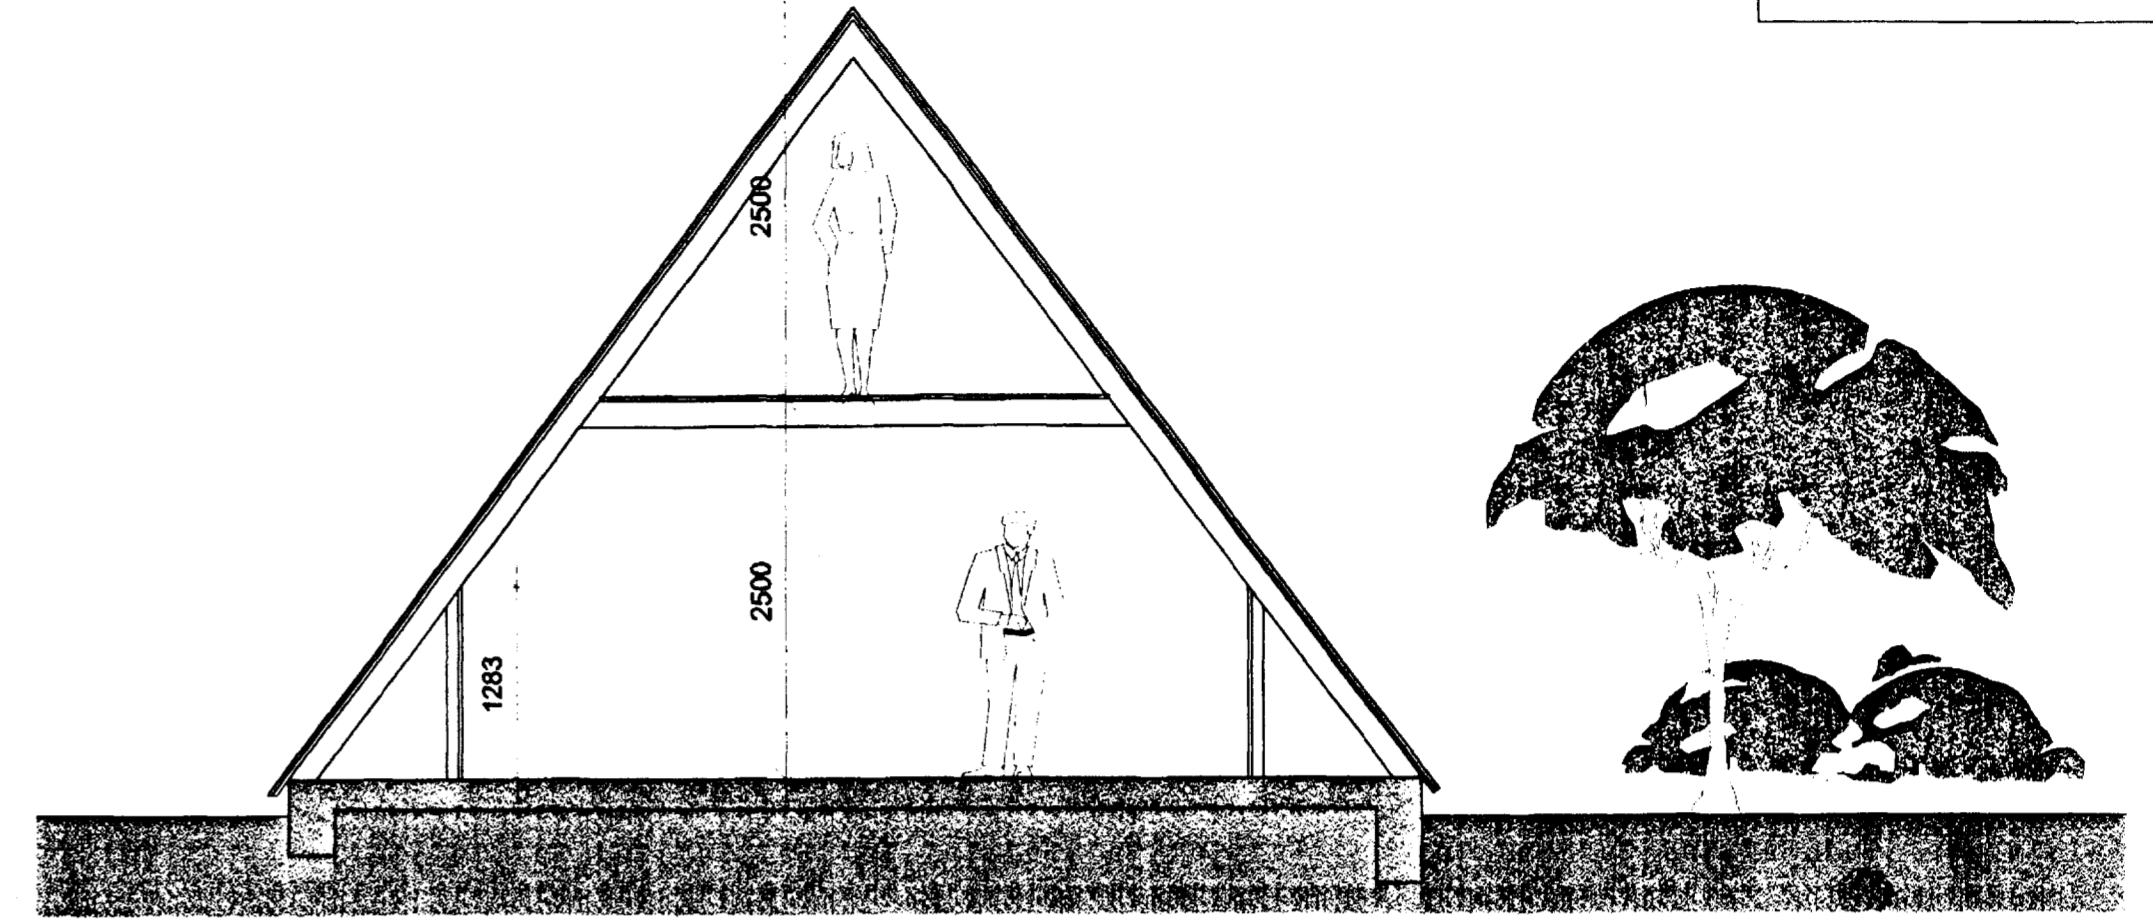


Sneiðing 1:50

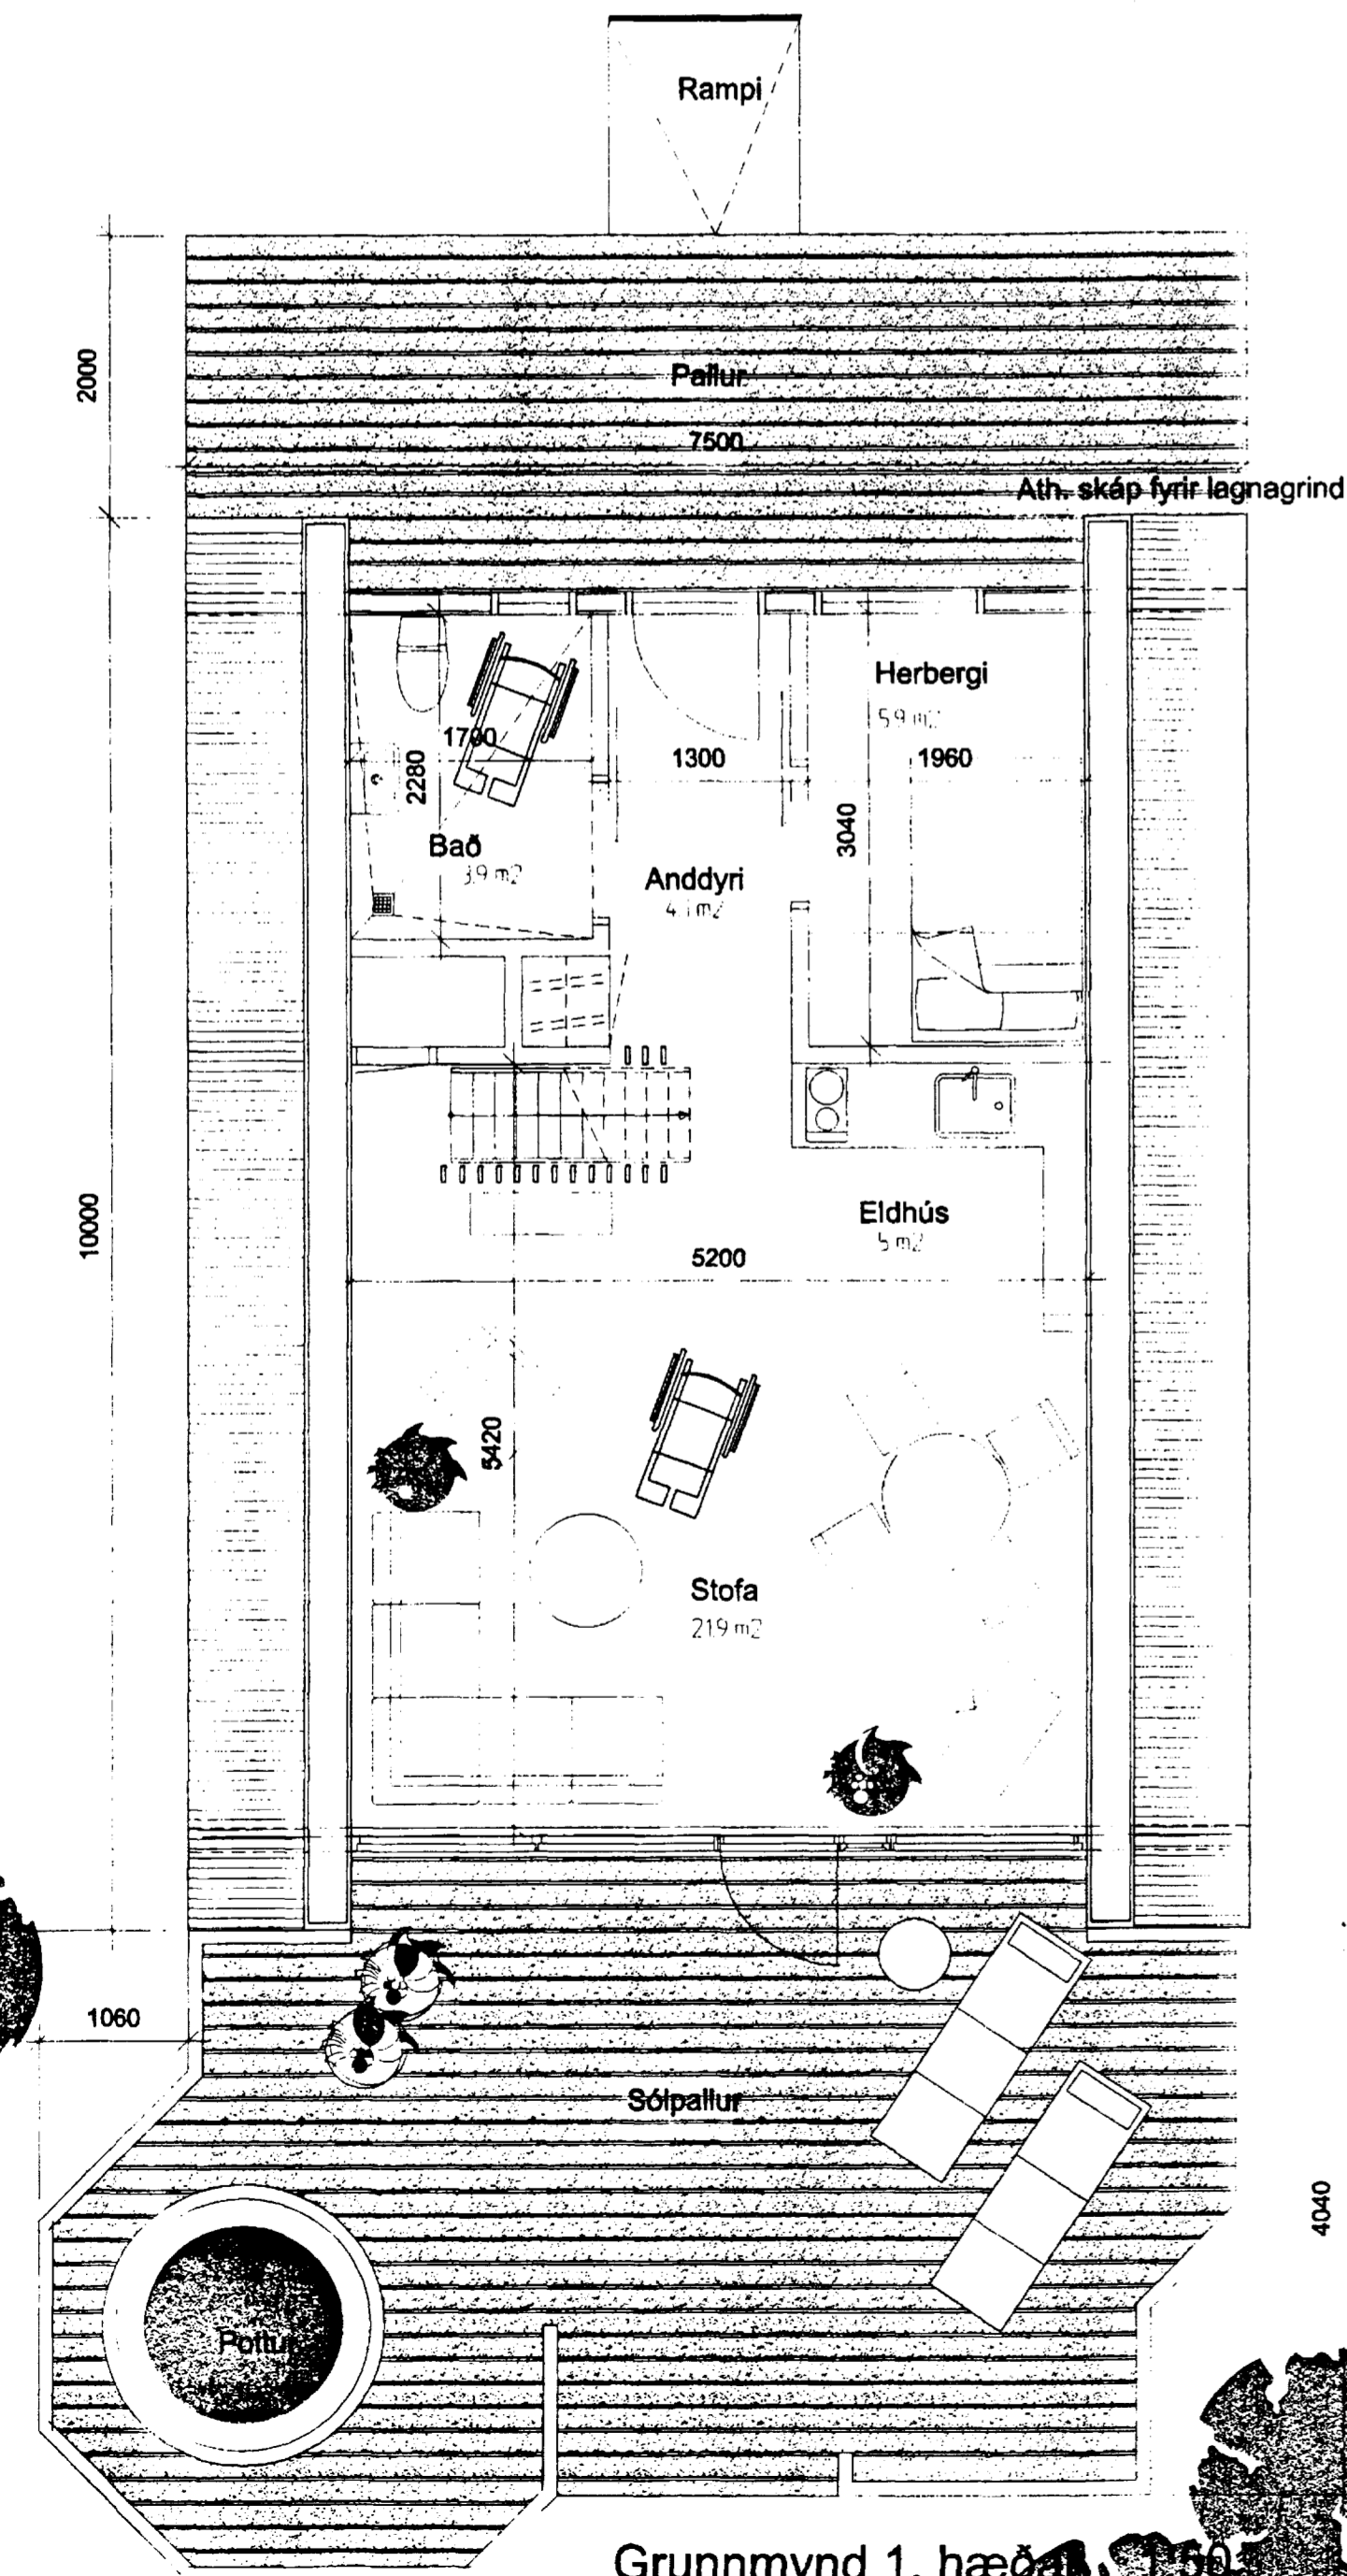

Grunnmynd 1. hæð 1:50

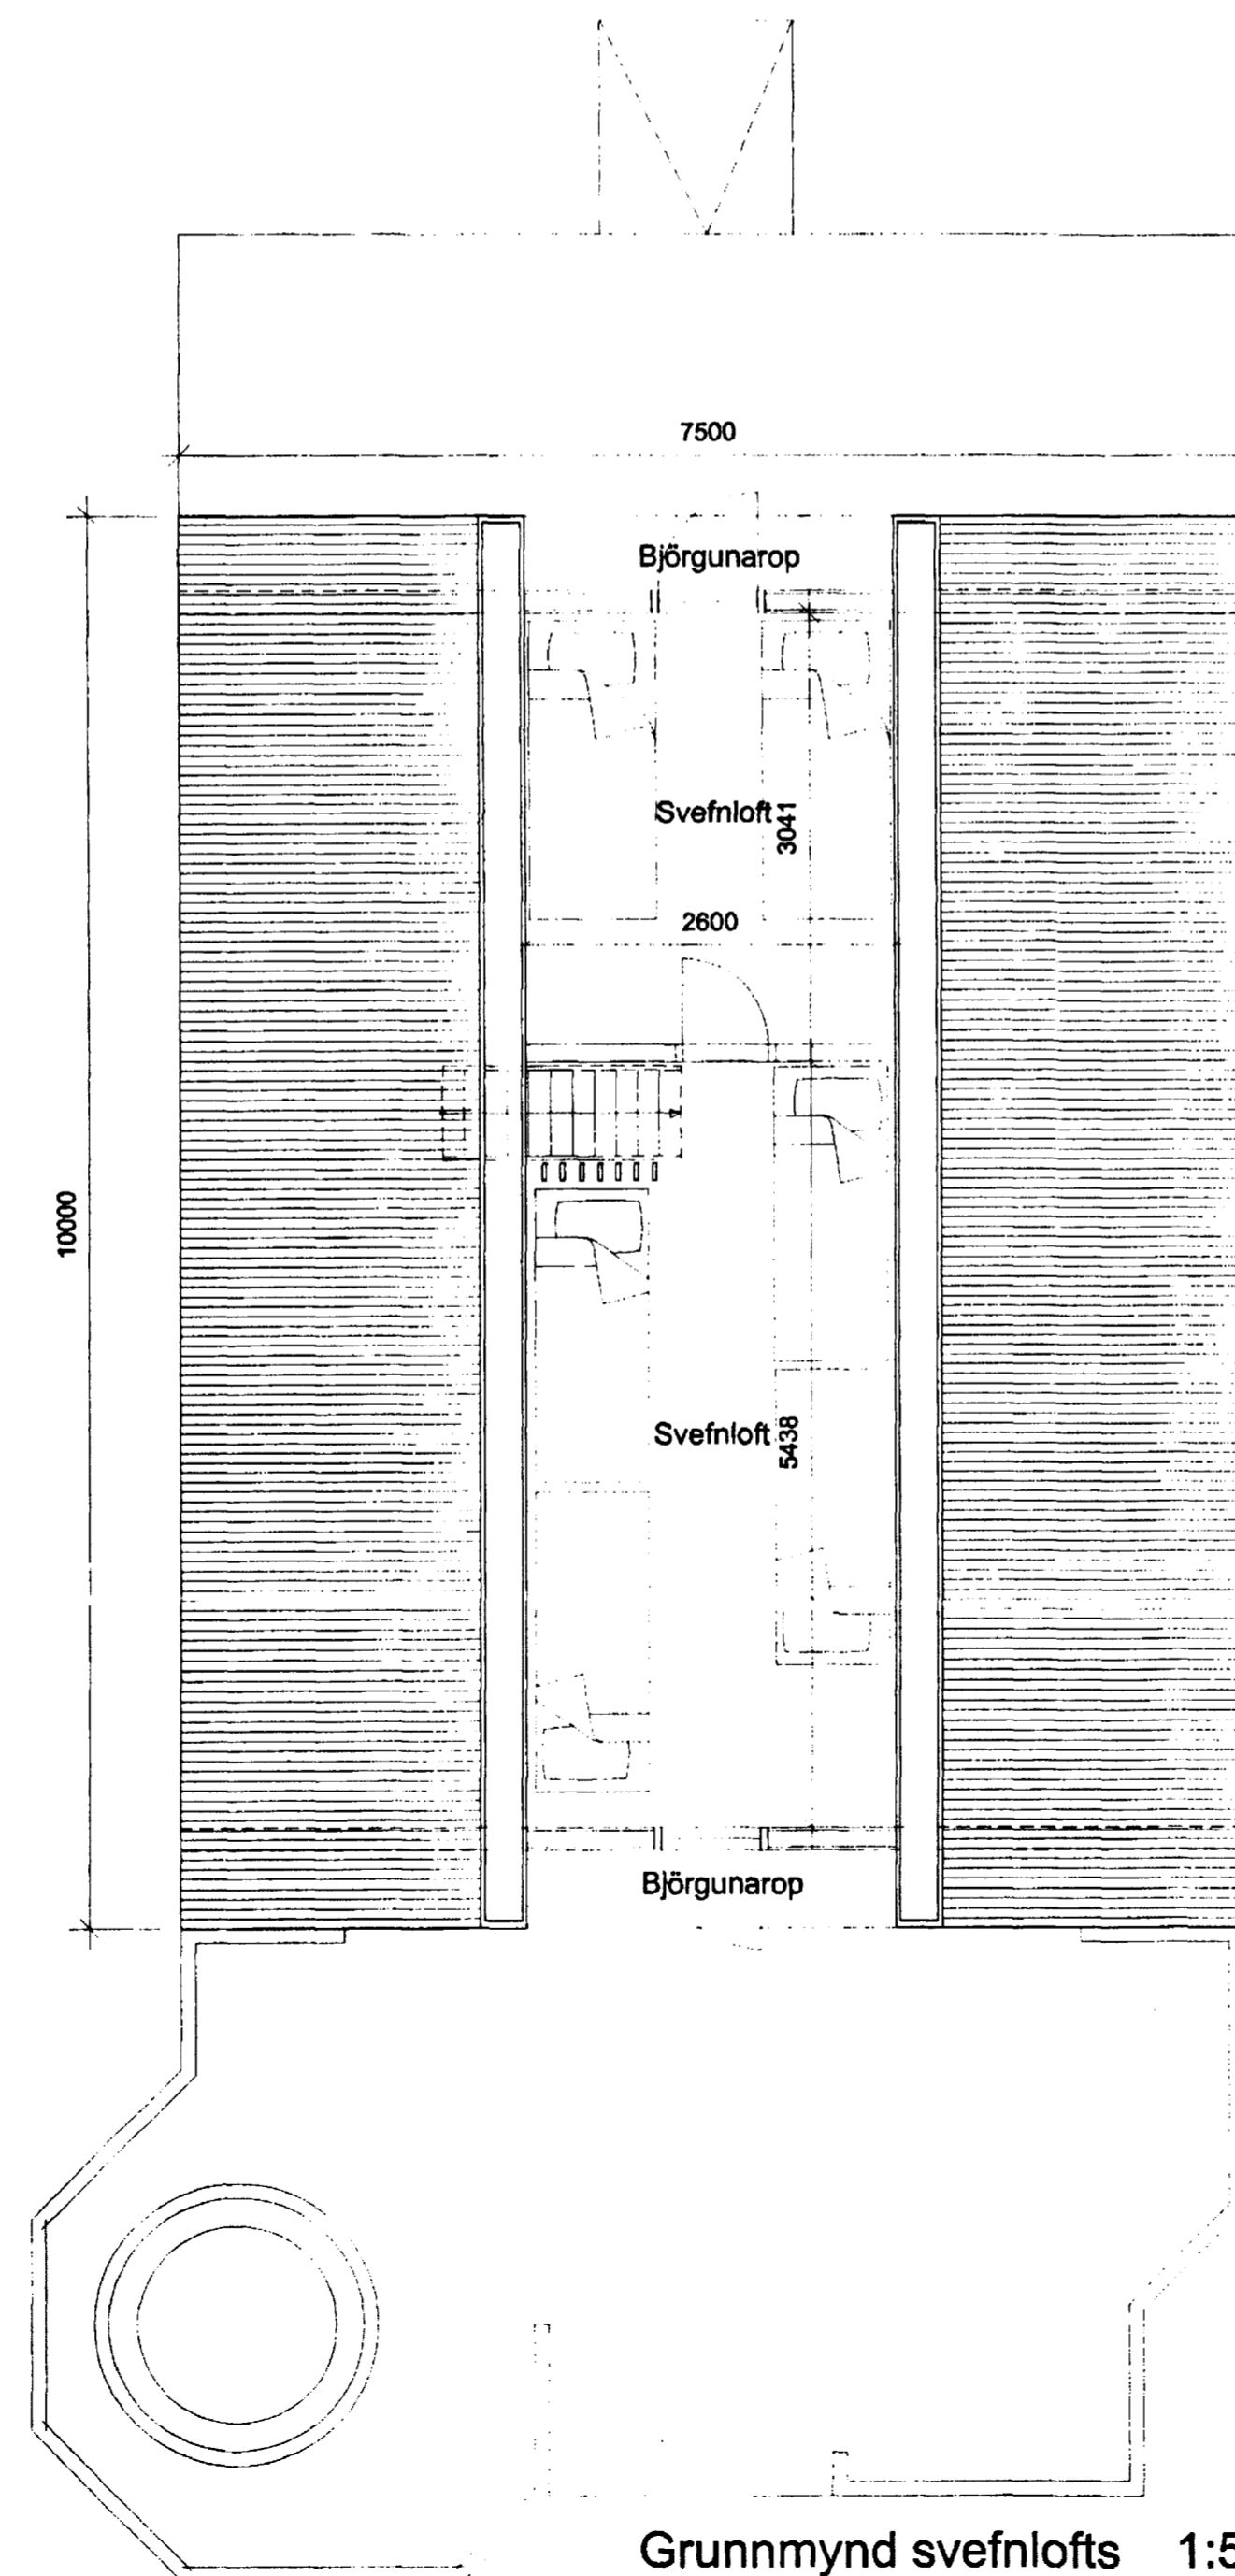

Grunnmynd svefnlofts 1:50

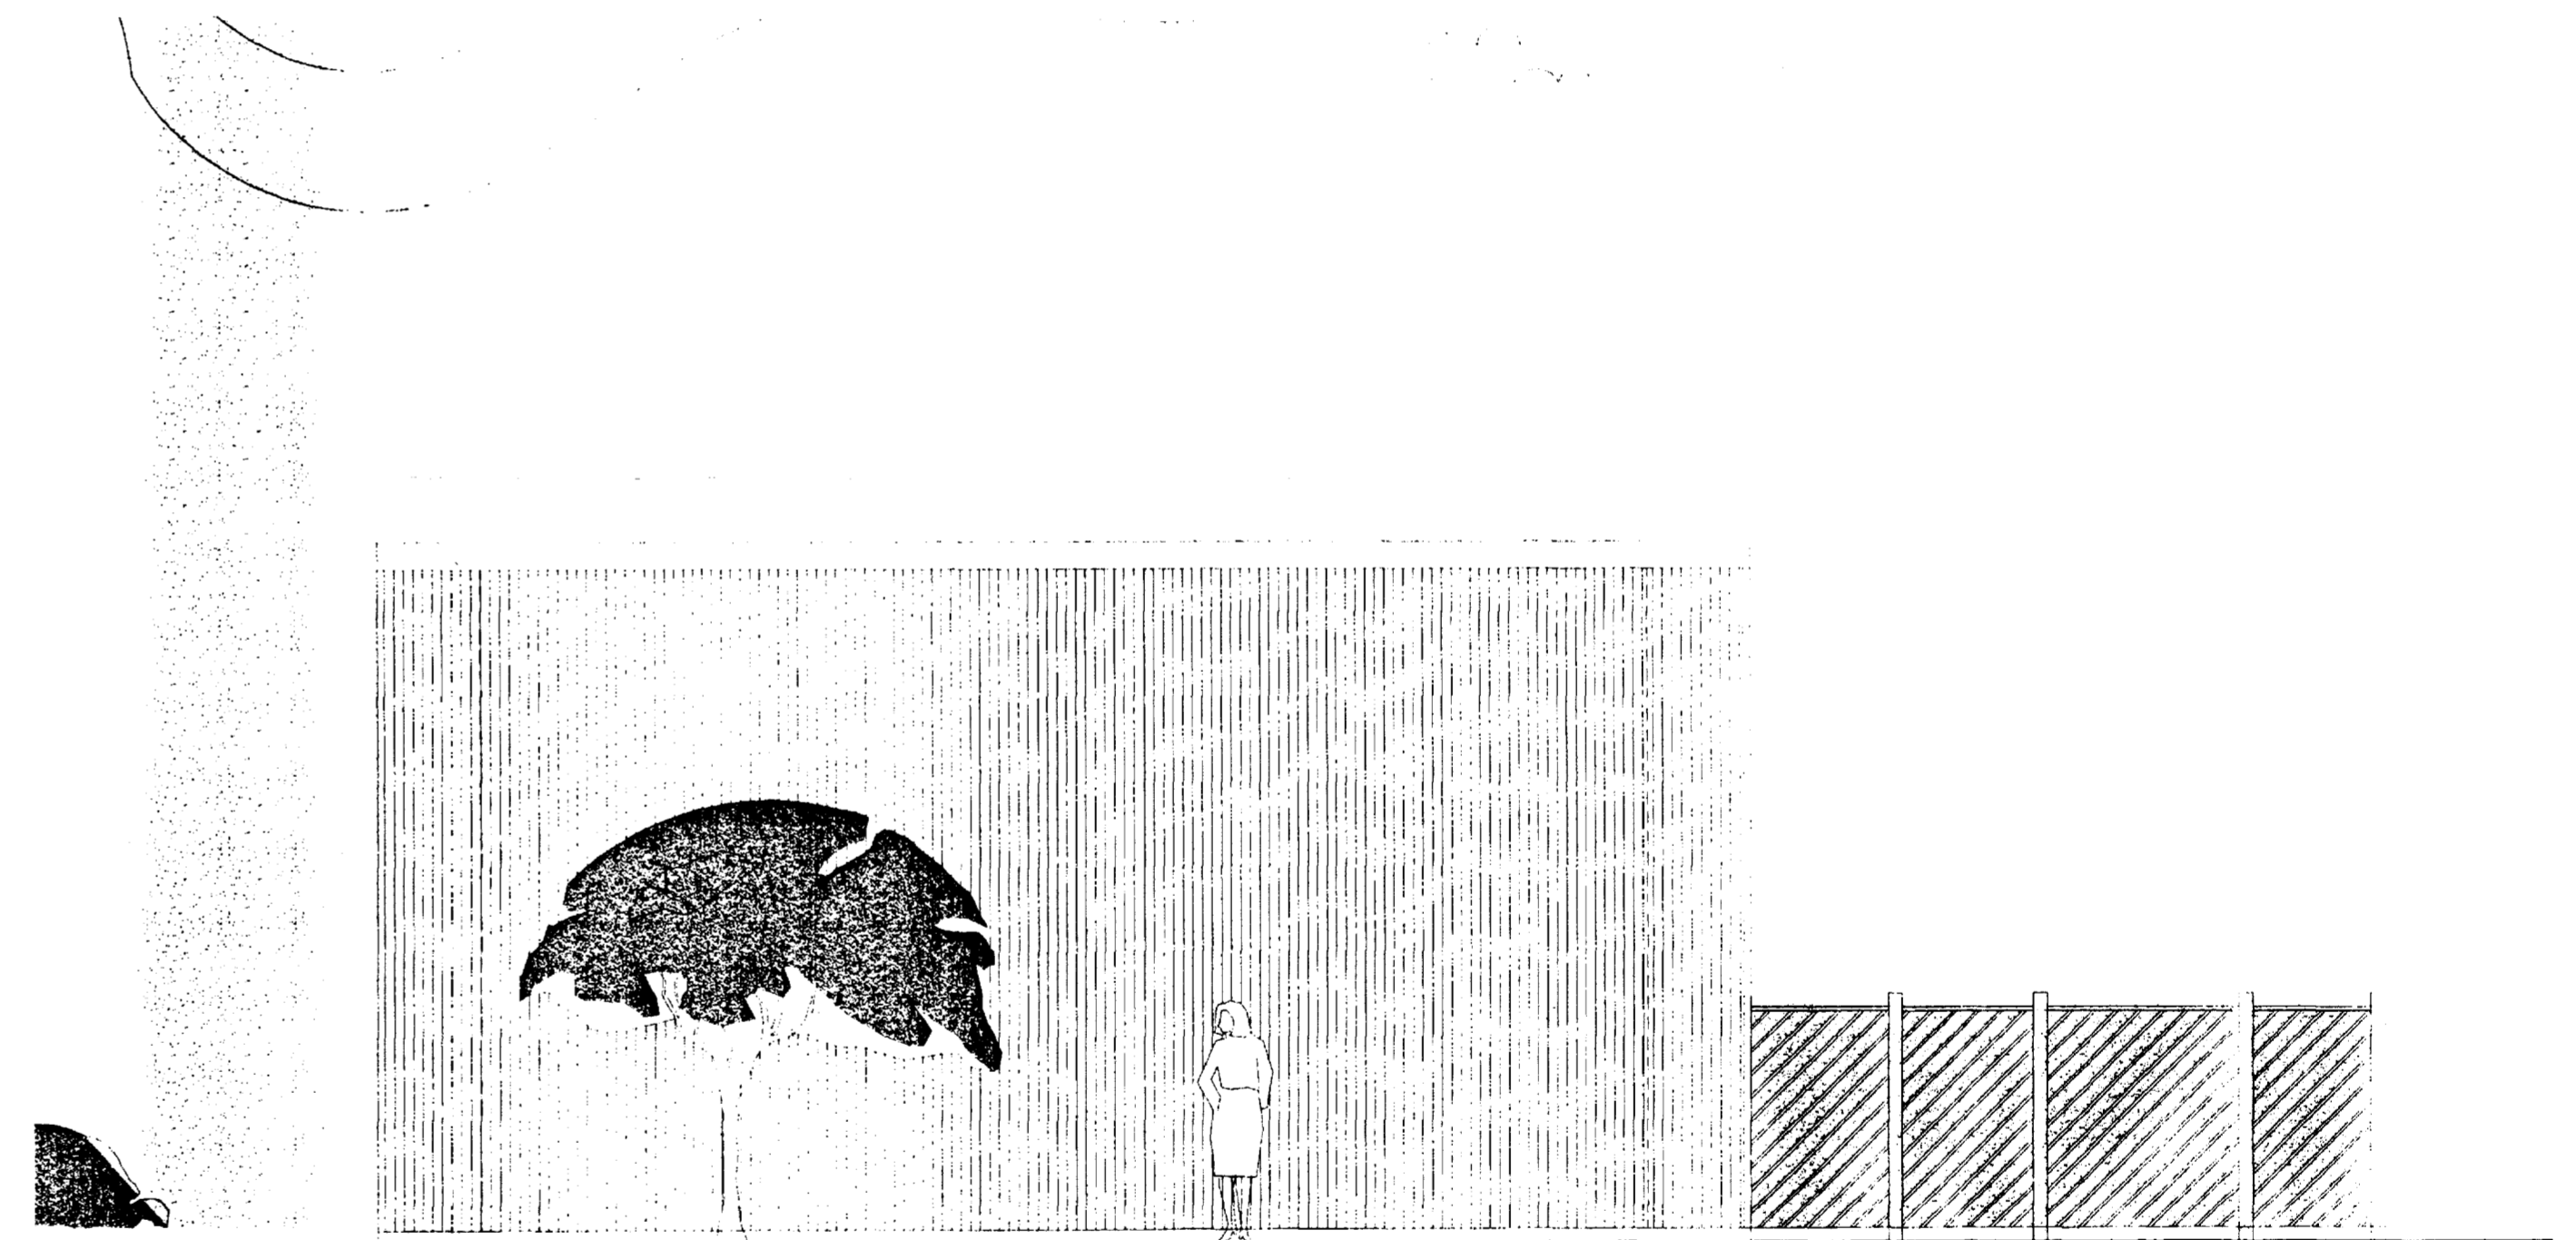

Útlit vestur 1:50

TEIKNISTOFA
HALLDÓRS
GUÐMUNDSSONAR
FAI
SKÚTUVOGI 101
104 REYKJAVÍK
SÍM. 500 4801
FAX 500 7350

Hraunborgir í Grímsnesi
Sjómannafélag Keflavíkur
Bústaðir nr 20 og 21
Grunnmyndir og útlit

MÁL 1:50
DAGR. 29.01.1999
19-01

OKF