



Stoð undir mænisbita
100x100 mm. Sæti tekið
fyrir mænis- og gólfbita og
boltist með 2x10 mm boltum
í hvorn bita.

12 stk. franskar skrúfur galv. 10x140 sökk
niður í bjálka 50 mm.

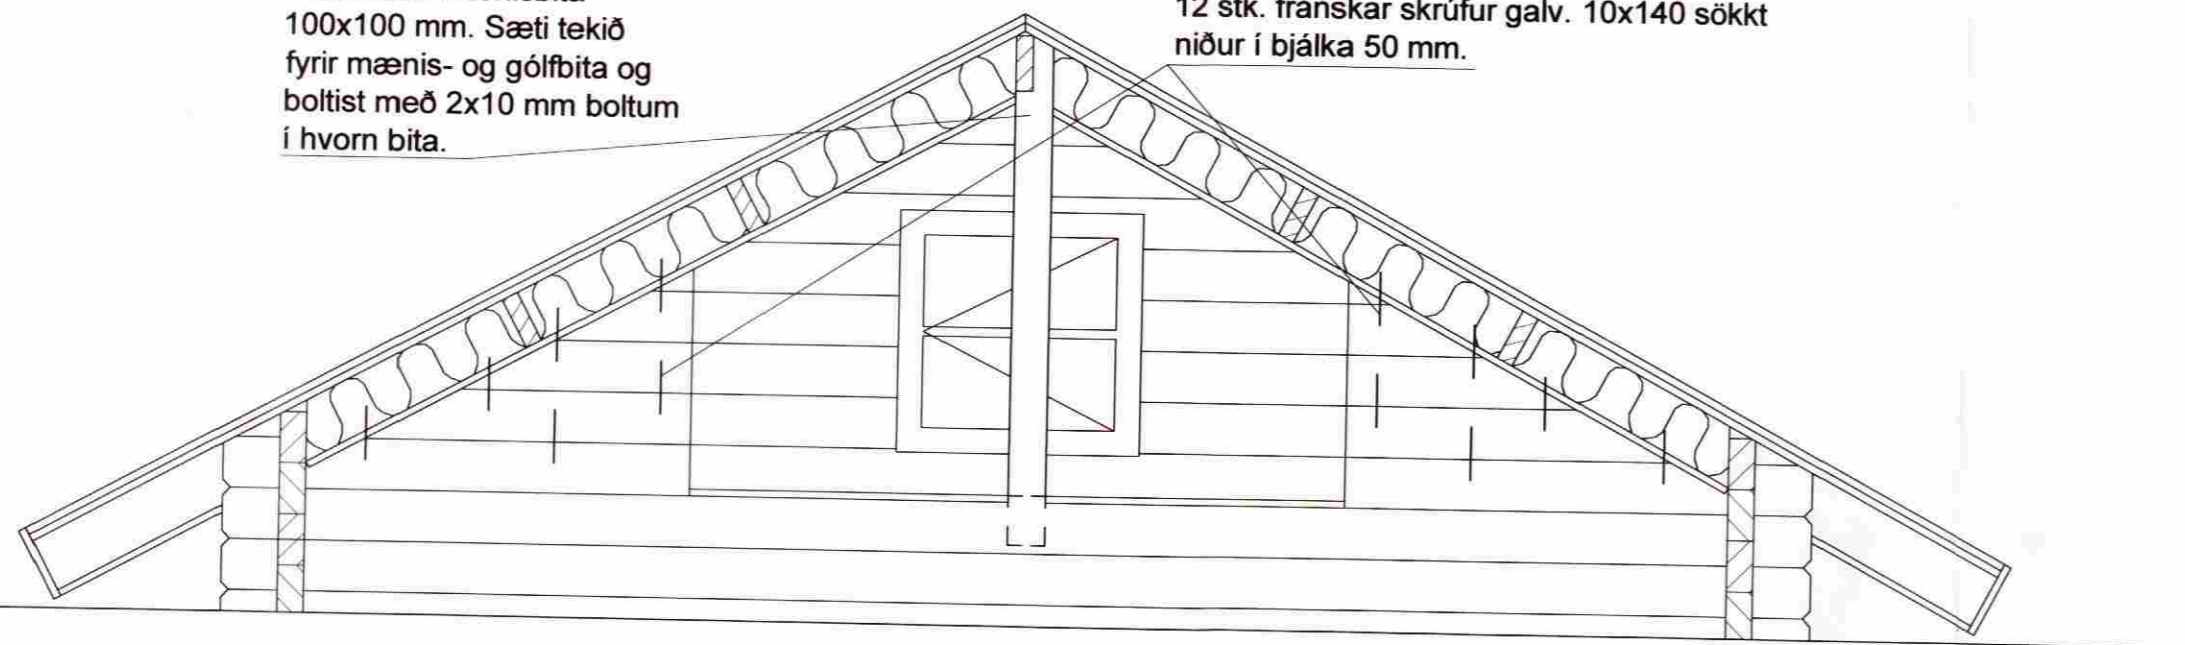

Styrking á millivegg og
stoð undir mænisás.
1 : 20

Sperrur festast með 2 stk vinklum 105x105 sem
boltast saman gegnum sperru með 10 mm bolta
og neglist í gaff með kamsaum 40/40 2x5 stk.

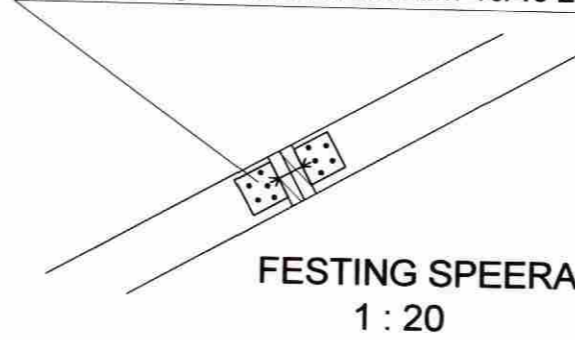


FESTING SPEERA
1 : 20

MÓTTEKIÐ
03 MARS 2009
Byggingafulltrúi uppsv. Ámessýslu og Flóahv.

45x145 til styrkingar á göflum
og millivegg skrúfist með 64 stk.
6x90 ryðfríum skrúfum.

29 stk. franskar skrúfur galv. 10x140 sökk
niður í bjálka 50 mm.

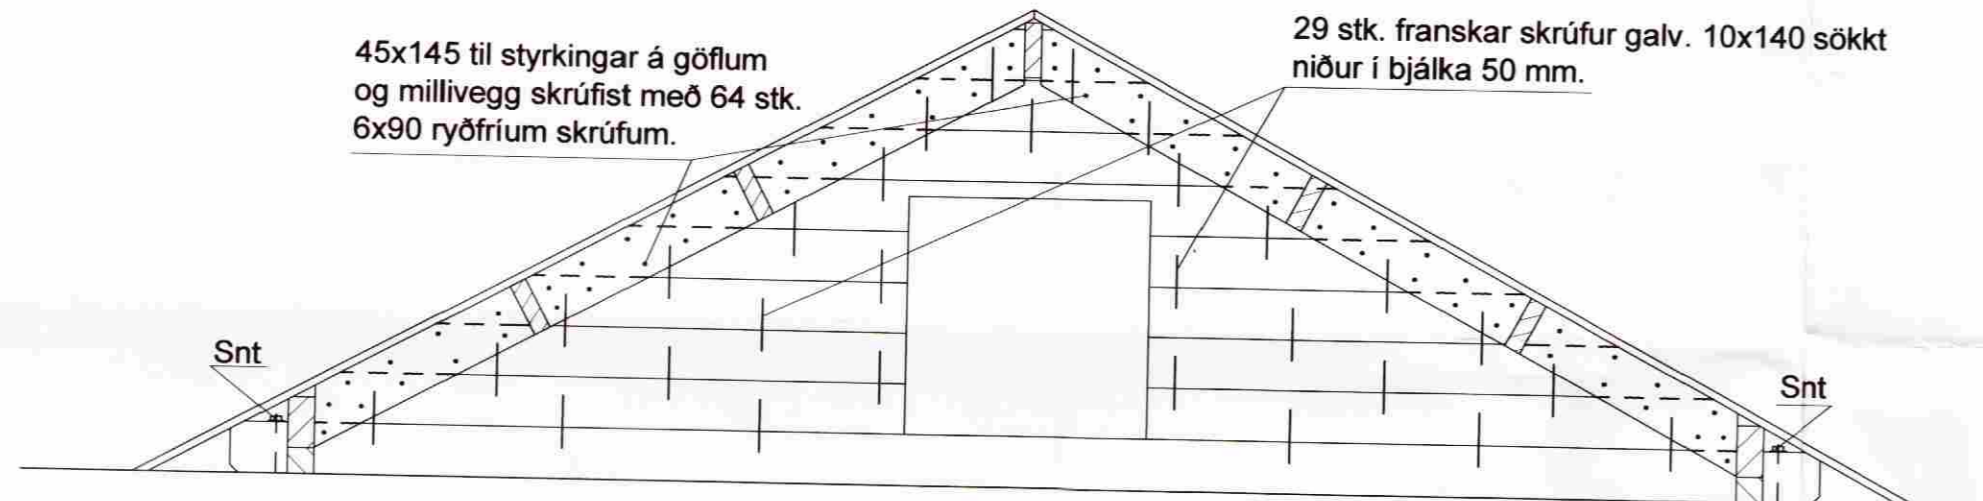

STYRKING Á GÖFLUM
OG MILLIVEGG
1 : 20

Bsk = Gólfbitar festast við langveggi með
bitaskóm 45x137. Negling með galv. kamsaum
40/40 2x2x4 stk í hvorn skó.

Gb = Gólfbitar festast við gaffveggi með
ryðfríum skrúfum 6x90 c/c 600 mm.

SKÝRINGAR:

Undirstöður eru steypar súlur \varnothing 300 mm sem steypast niður fyrir
frostdýpt 900 - 1200 mm á frostfria fastan jarðveg.

Ofan á undirstöður koma degarar 75x225 mm.

Pvert á dregara koma gólfbitar 50x150 mm og ofan á þá koma
nótuð gólfborð 19x85 mm.


Veggir eru úr 70x135 mm bjálkum. Milliloft er yfir herbergjum og er klætt
yfir bita með nótuðum borðum 19x85 mm. Þak er byggt upp með 48x198
mm þakásam og ofan á þakása er klætt með nótuðum borðum 19x85
mm

Þak klætt með shingels asfaltþakskífum. Gluggar og hurðir eru úr furu.
Gólf og þak er einangrað.


Húsið er styrkt fyrir íslenskar aðstæður skv. verkfræðiteikningu nr. 2
frá Svanlaugi Sveinssyni, MTFÍ.

Staðsetning húss á lóð skal vera í samráði við byggingafulltrúa.

Frumteikning og byggingalýsing af húsi er fengin hjá BYKO hf.

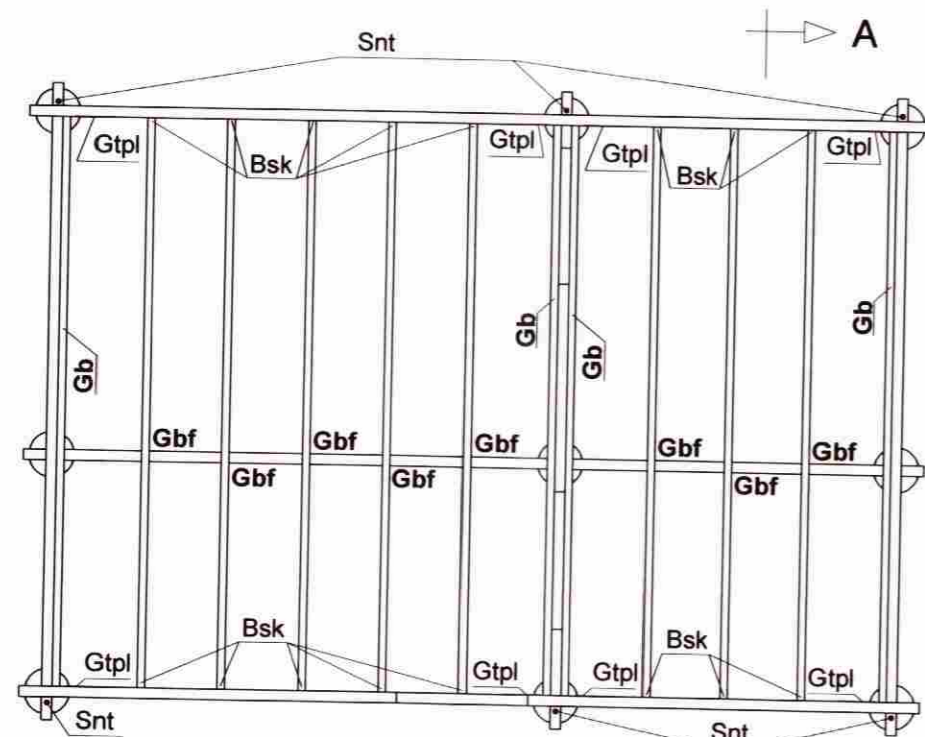

Grunnmynd undirstöður
1 : 50

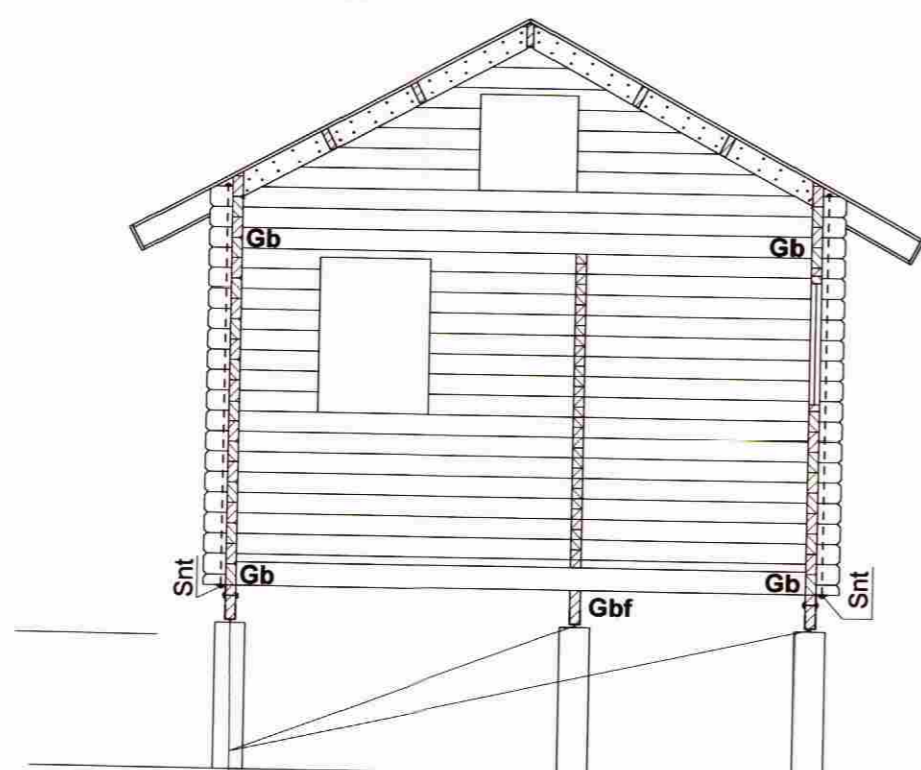

Dregarar boltast fastir með 12 mm boltum í súluskó sem steypist í
undirstöður sem eru 30 sm súlur sem standi á föstu undirlagi undir
frostdýpt.

Snið A - A
1 : 50



FESTING VIÐ DREGARA
1 : 20

Vinkill 10x80x100
festist í snittlein
og boltast fastur
við dregara með
12 mm bolta.

Hvammsvegur 1, Grímsnes og Grafningshrepp

Landnr. 214856 Fastanr. 8719-3-10400010 Matshl. 01

3

Smáhús, Lillevilla 100, styrkingar, grunnmynd, snið.

Dagsetn:
Jan 2009

Mælikvarði:
1 : 50