



MÓTTEKIÐ

12 SEPT. 2011


Ár 47 - 20. ungar. Ámóssey - og Filipp.

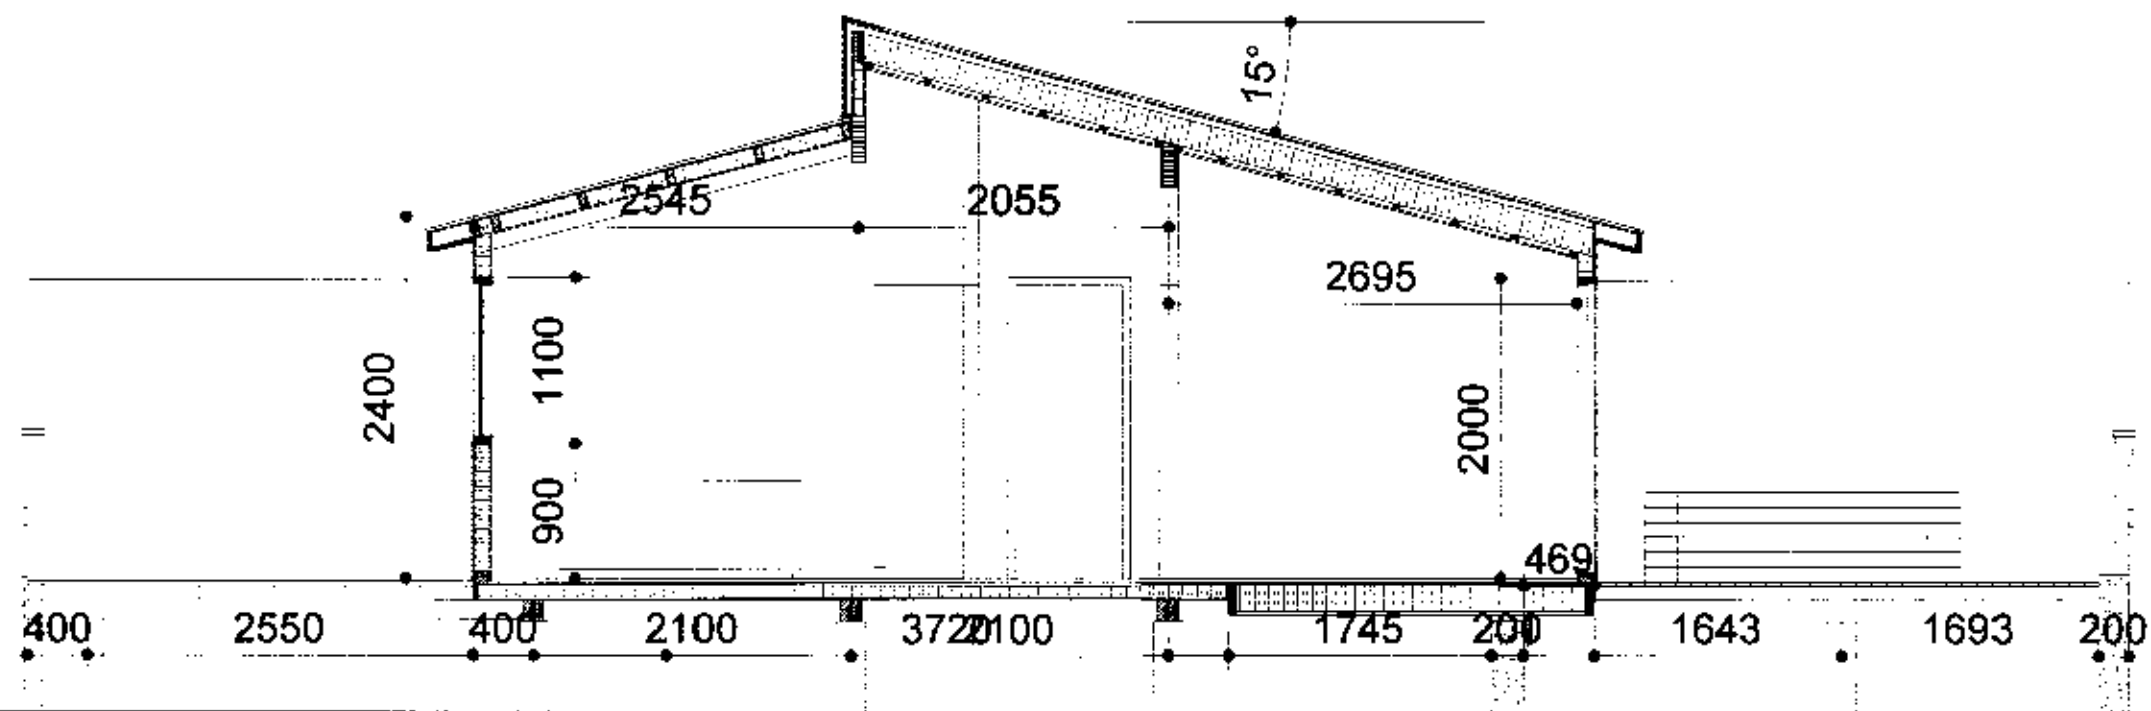


Snið A - A.

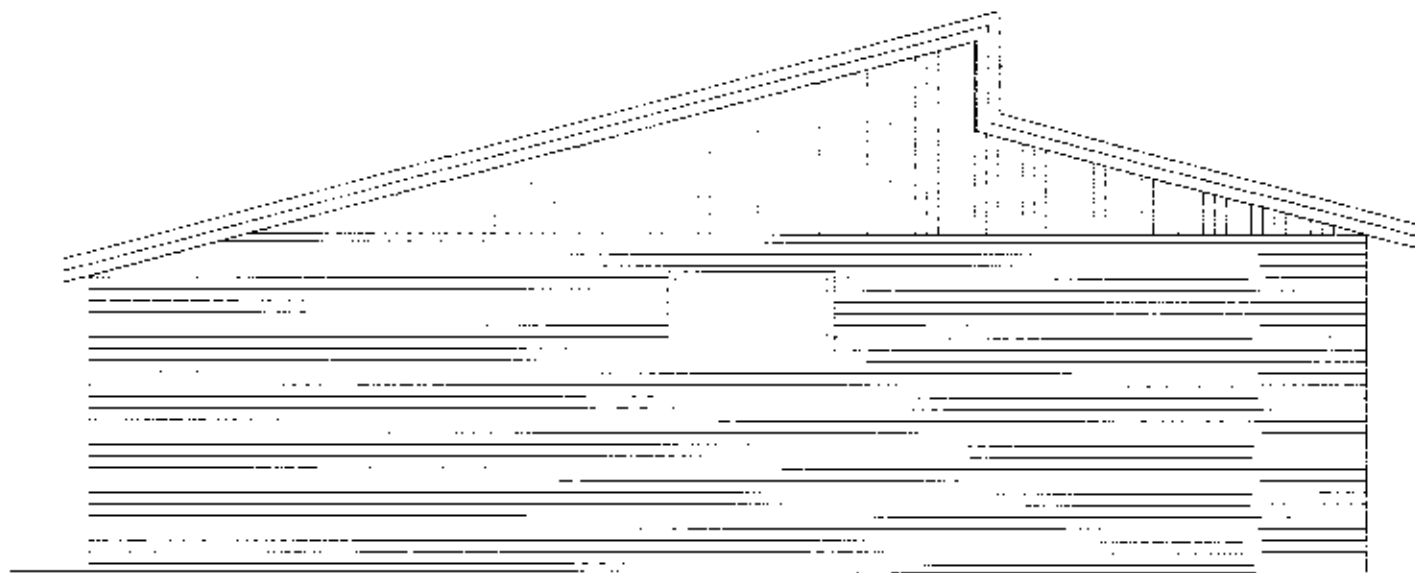


Útlit, norður.

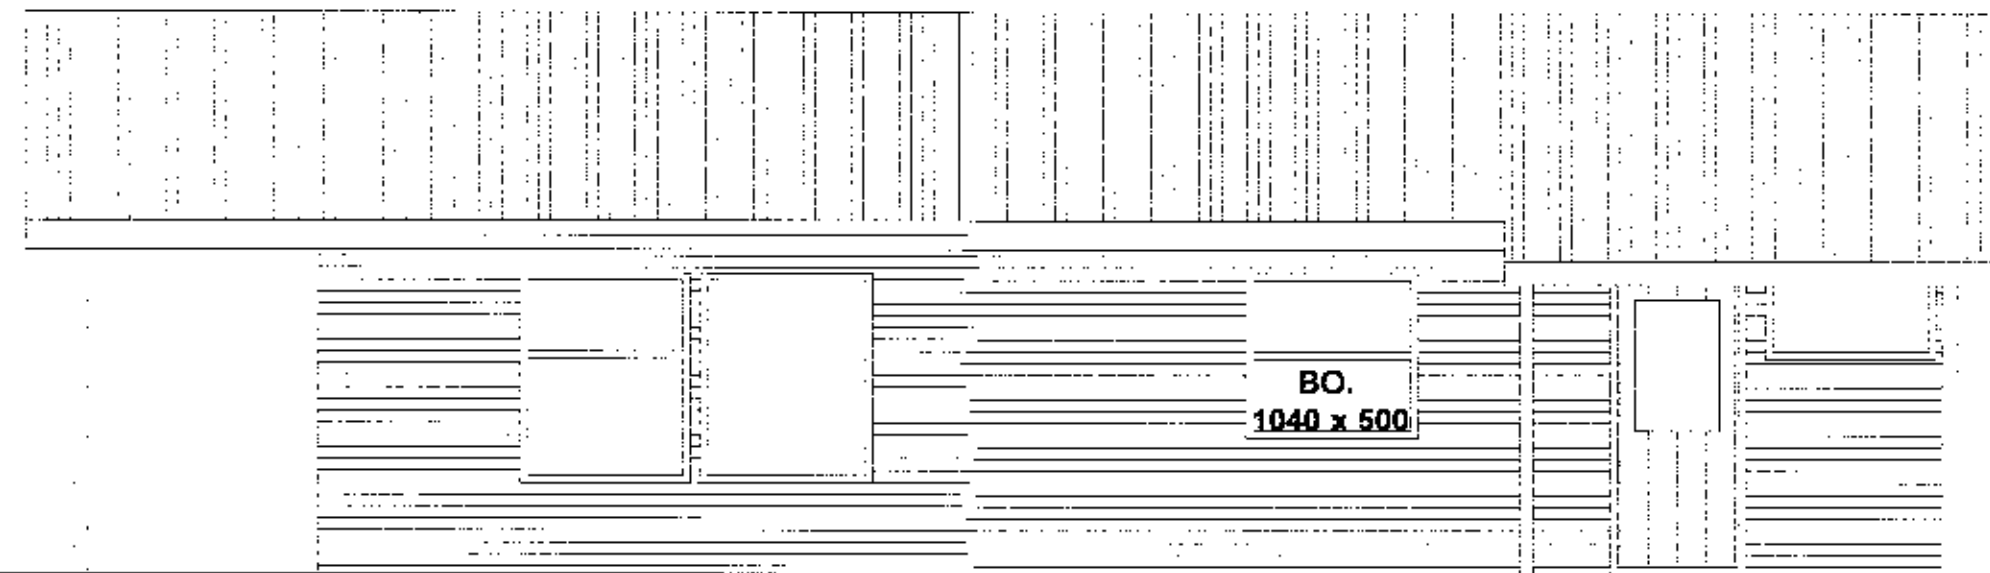

Útlit, vestur.

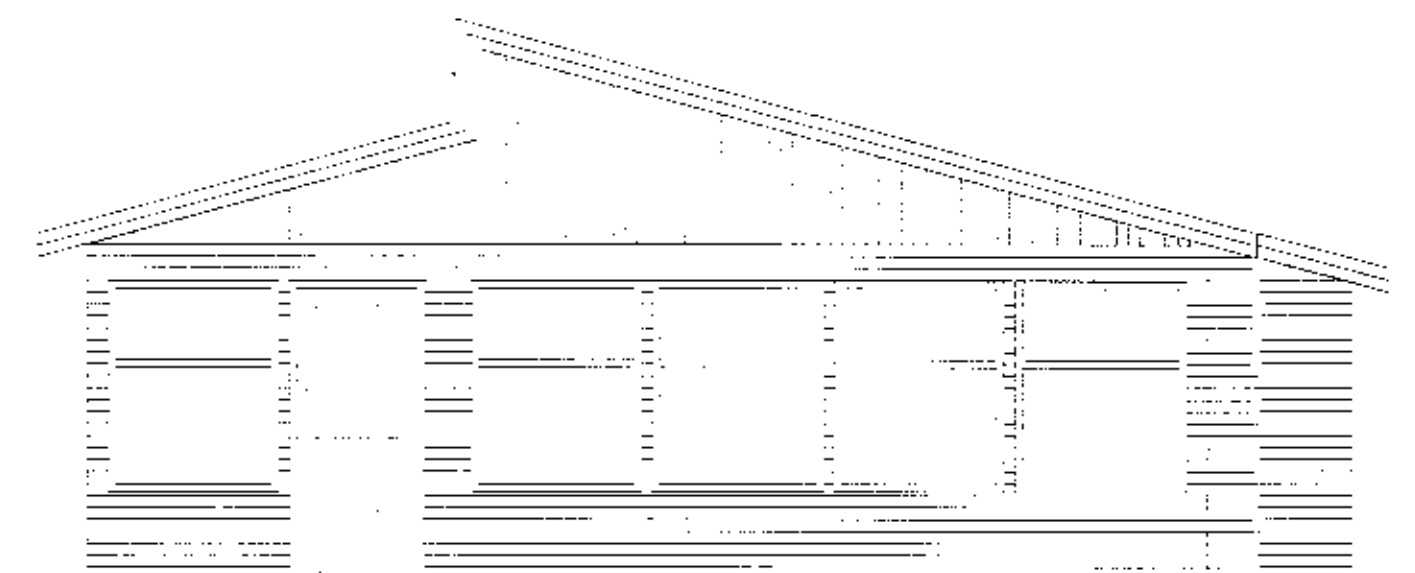

Útlit, suður.

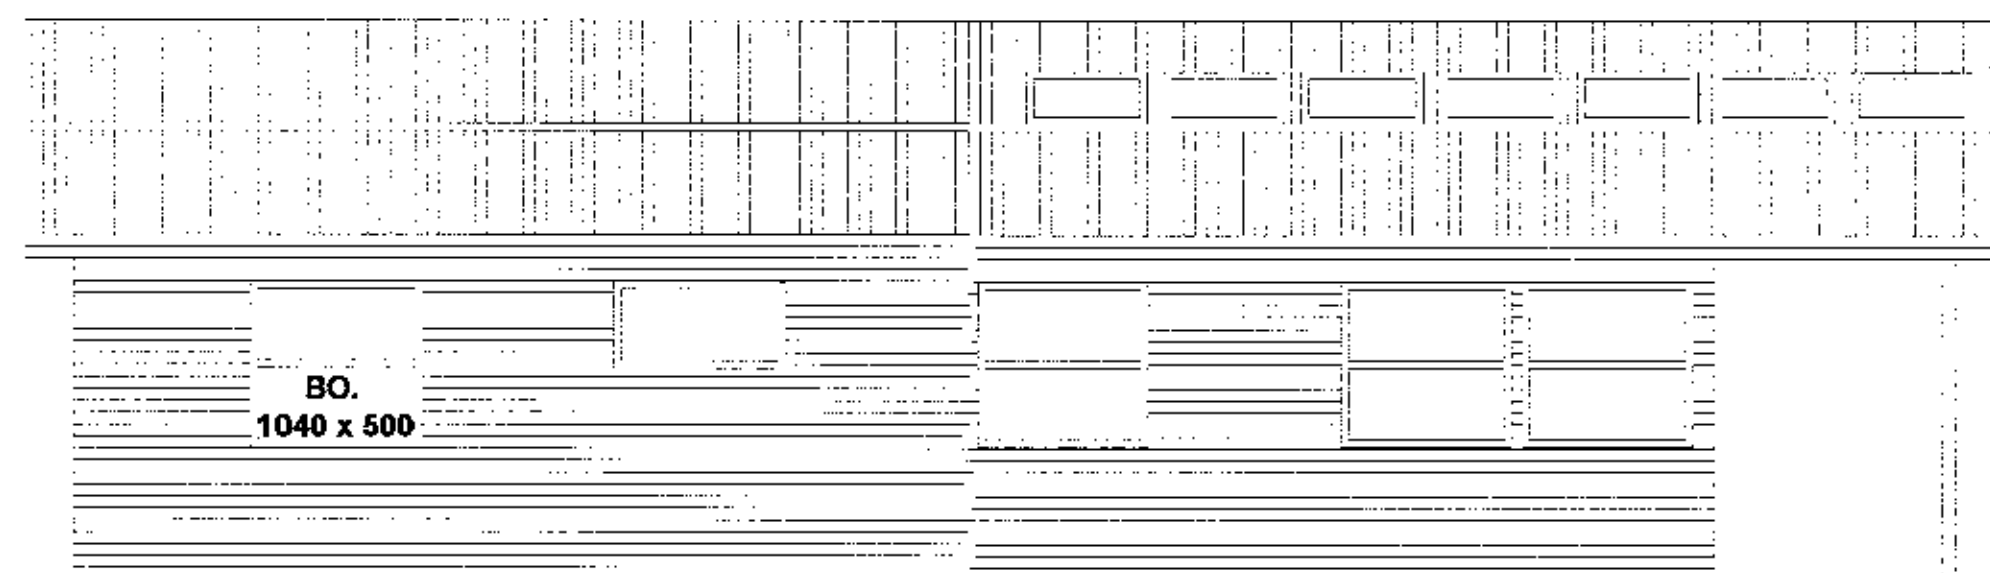

Útlit, austur.

**Eurostál ehf**

Sundaborg 5, 104 Reykjavík  
Símar: 517 0335 / 618 3300, email: kjartan@eurostal.is  
Breytt: 20.01.2011. Viðbygging og stoðveggir á lóð.

Teiknað: KR Dags: 20.08.2011 Verk nr.:

Verkheiti: Hestvíkurvegur 10 Grímsnes og Grátningshreppi

Teikning: Útlit og snið

Undirskrift:

Kvarði: 1/50

Teikn. nr.

01.02