Deili 1. M. 1:20

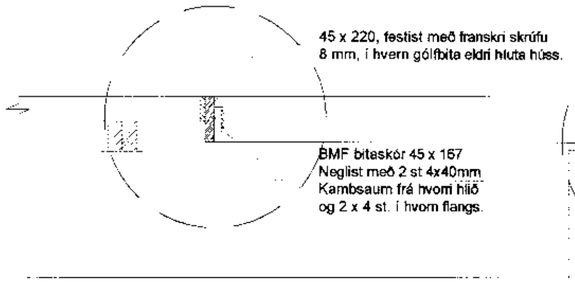

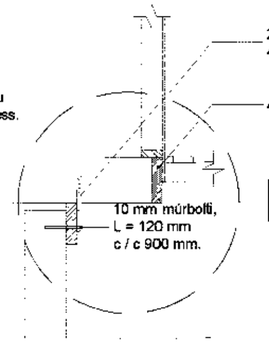

Deili 2. M. 1:20

MÓTTEKIÐ
12 SEPT. 2011

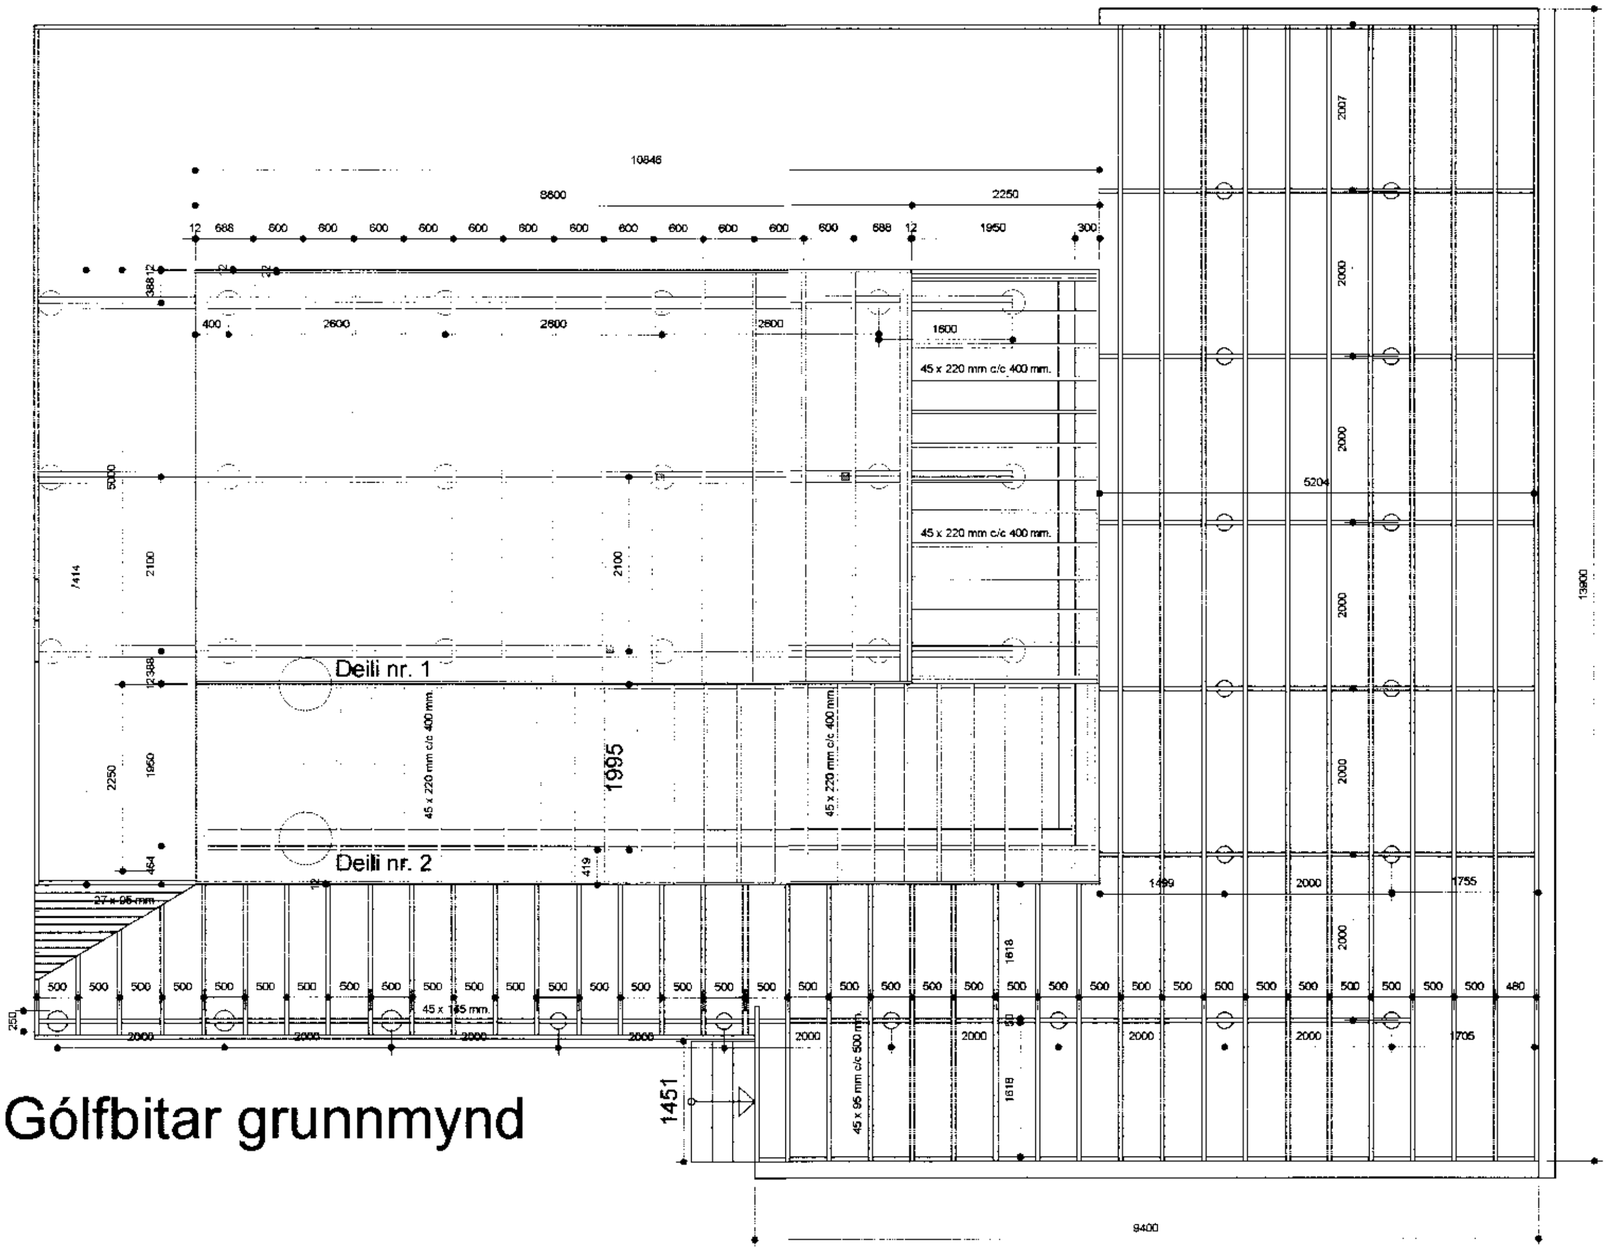

Gólfbitar grunnmynd

Eurostál ehf
Sundaborg 5, 104 Reykjavík
Simar: 517 0335 / 618 3300, email: kjartan@eurostal.is

Breytt: 20.08.2011. Viðbygging og stoðveggir á lóð.

Teiknað:	Dags:	Verk nr.:
KR	20.08.2011	

Verkheiti: Hestvíkurvegur 10, Grímsnes og Grafningshreppi

Kvarði: 1/50

Teikning: Undirstöður og gólfbitar húss, grunnmynd

Teikn. nr. 01.03

Undirskrift: