



**SAMÞYKKT**  
 22 JUNI 2011  
*Ólafur Þorvaldur*  
 Byggingafræðingur / Architect

Reykháfur. Um gerð og frágang reykháfs visast til leiðbeininga Brunamálastofnunar ríkisins og Rb blaðs.

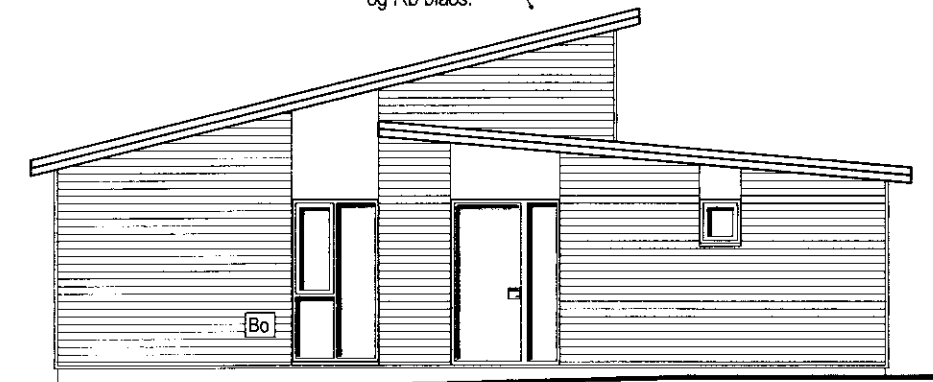

**Norður**  
M= 1:100

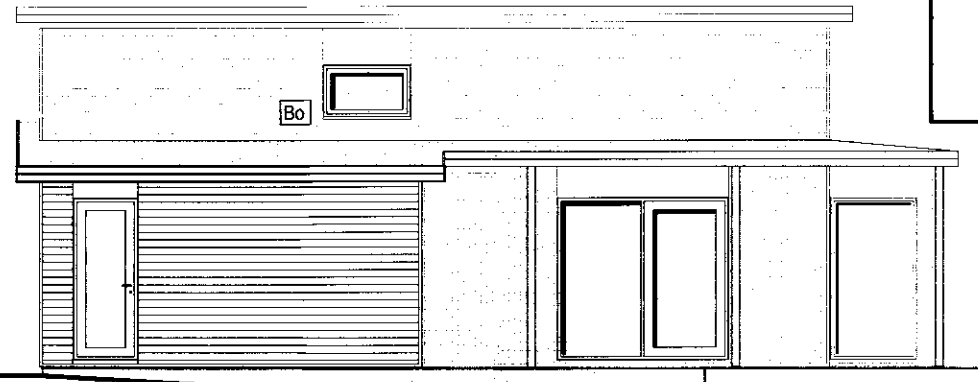


**Vestur**  
M= 1:100


Reykháfur. Um gerð og frágang reykháfs visast til leiðbeininga Brunamálastofnunar ríkisins og Rb blaðs.



**Suður**  
M= 1:100

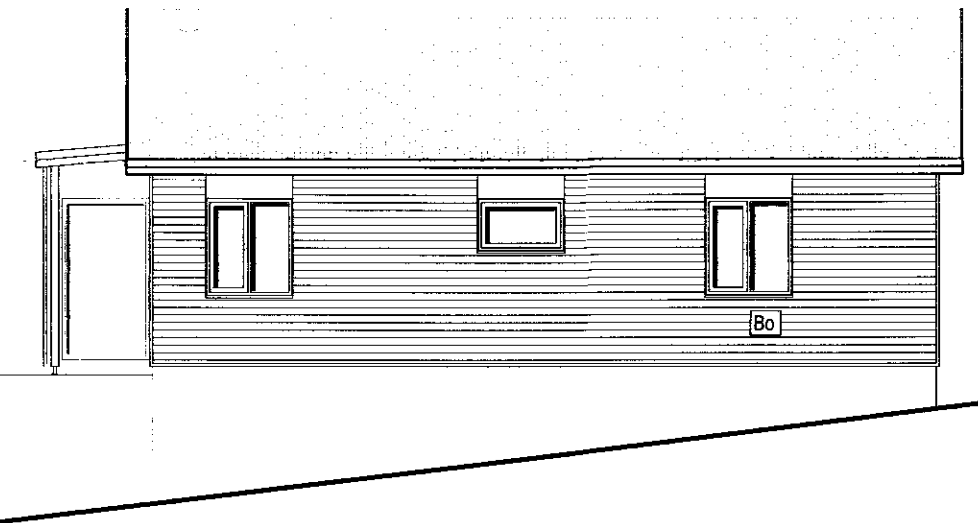


**Suður**  
M= 1:100

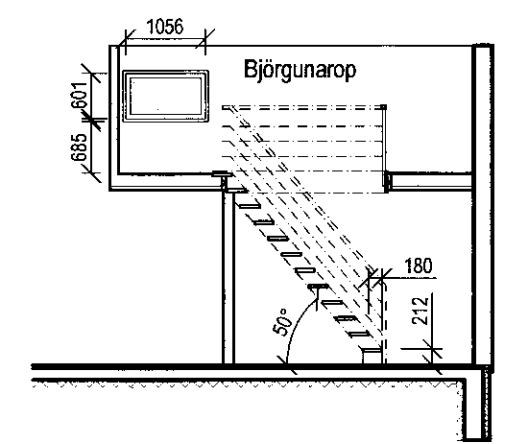

**Snið í stiga**  
M= 1:100

- Þak:**  
 Þakhalli = 14°  
 - Klæðning á þaki, búrúmalmskl.  
 - Eitt lag 2mm þakpappi  
 - OSB 3. Krossviður. 22mm  
 - Sperrur 220x45/70mm c/c 600  
 - Rakaserra, 0,2 mm  
 - Lektur 45x45mm c/c 300  
 - Eitt lag Gífsplötur  
 - U - Gildi = 0,2 W/m²K

- Útveggir:**  
 - 13mm Gipsklæðning  
 - 10mm krossviður  
 - 28mm Grind (Lagnabil)  
 - Rakaserra, 0,2 mm  
 - 145 x 45mm Stoðir C/C 600 (Einangrun milli stoða)  
 - 10mm Krossviður  
 - 20mm loftun  
 - Klæðning  
 - U - Gildi = 0,3 W/m²K

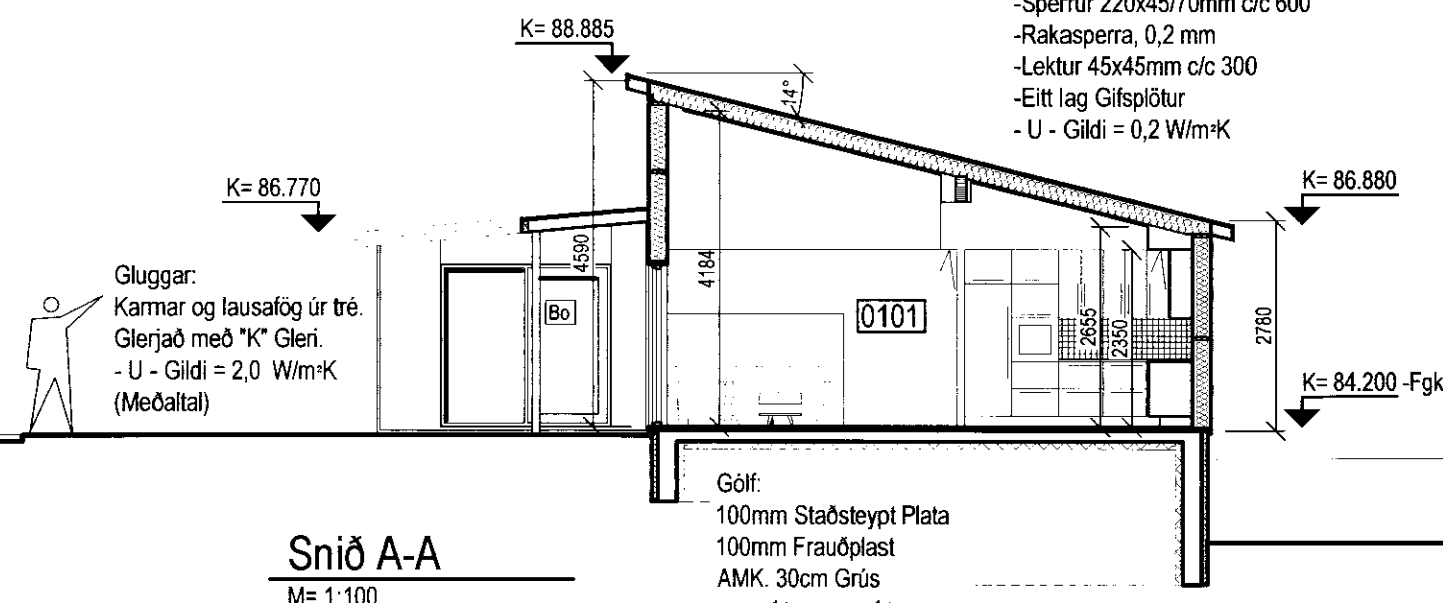


**Snið A-A**  
M= 1:100

**Gólf:**  
 100mm Staðsteypt Plata  
 100mm Frauðplast  
 AMK. 30cm Grús  
 -(þa. 1/2 þurr og 1/2 vot)  
 - U - Gildi = 0,3 W/m²K

- Þak:**  
 Þakhalli = 5°  
 - Klæðning á þaki, búrúmalmskl.  
 - Tvöfaldur, samlimdur þakpappi (aðal regnvörn)  
 - OSB 3. Krossviður. 22mm  
 - Sperrur 220x45/70mm c/c 600  
 - Rakaserra, 0,2 mm  
 - Lektur 45x45mm c/c 300  
 - Eitt lag Gífsplötur  
 - U - Gildi = 0,2 W/m²K

- Þak:**  
 Þakhalli = 14°  
 - Klæðning á þaki, búrúmalmskl.  
 - Eitt lag 2mm þakpappi  
 - OSB 3. Krossviður. 22mm  
 - Sperrur 220x45/70mm c/c 600  
 - Rakaserra, 0,2 mm  
 - Lektur 45x45mm c/c 300  
 - Eitt lag Gífsplötur  
 - U - Gildi = 0,2 W/m²K

**Gluggar:**  
 Karmar og lausafög úr tré.  
 Glerjað með "K" Gleri.  
 - U - Gildi = 2,0 W/m²K (Meðaltal)

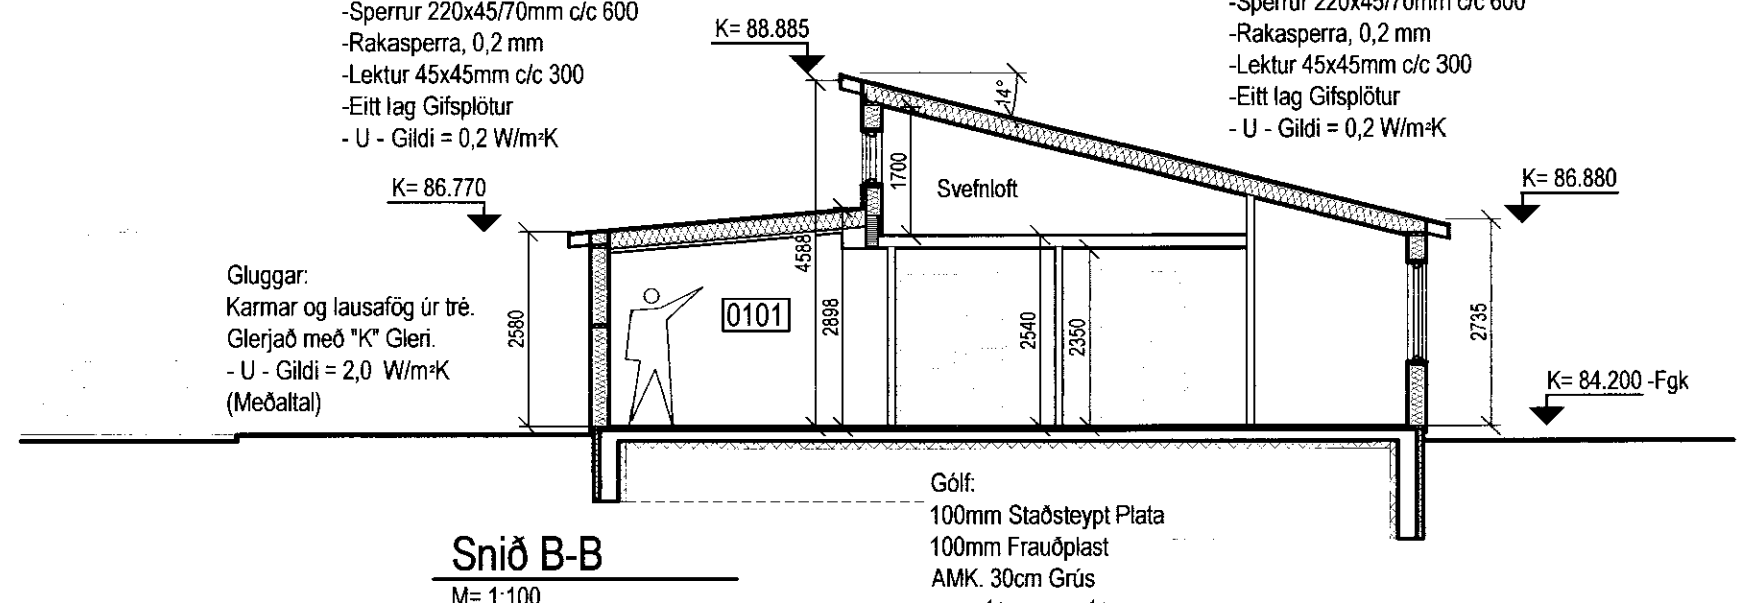

**Snið B-B**  
M= 1:100

**Gólf:**  
 100mm Staðsteypt Plata  
 100mm Frauðplast  
 AMK. 30cm Grús  
 -(þa. 1/2 þurr og 1/2 vot)  
 - U - Gildi = 0,3 W/m²K

SKÝRINGAR:	
SL	Slökkvitæki
"R"	Reykskynjari
(A)-EI-60	Skil Brunahöfna
FL	Flóttaleið
BO	Björgunarpop
GN	Göfniúrfall
LR	Loftræsing

DR. DAGS. BHEIÞING. REIÐA. TEIKN.  
**GLÓRA**  
 Hönnun | Raðgjöf | Aftanir  
 Þorleifur Björnsson 030673 3799  
 Byggingafræðingur BPI  
 Gíglavellir 1 230 RNB  
 Sími: 421 7562 593 4247  
 Póstfang: rok@glora.is

**HOFSVÍK 11, BLÁSKÓGABYGGÐ HEILSÁRSHÚS**

ÚTLIT OG SNEIÐINGAR  
 UPPBYGGING BYGGINGARHLUTA OG U-GILDI  
 HANNESTEIKN. ÞORLEIFUR  
 KT. 04.07.2011  
 KVARNER SJÁ TEIKN  
 VERKUR REYKJAMK 05.06.2011