



58-31'a'

SAMPYKKT
29 AUG. 2012
Alfr. Þorláksson
Bygginguálftrúi upps. Árnassýslu og Flóah. r.

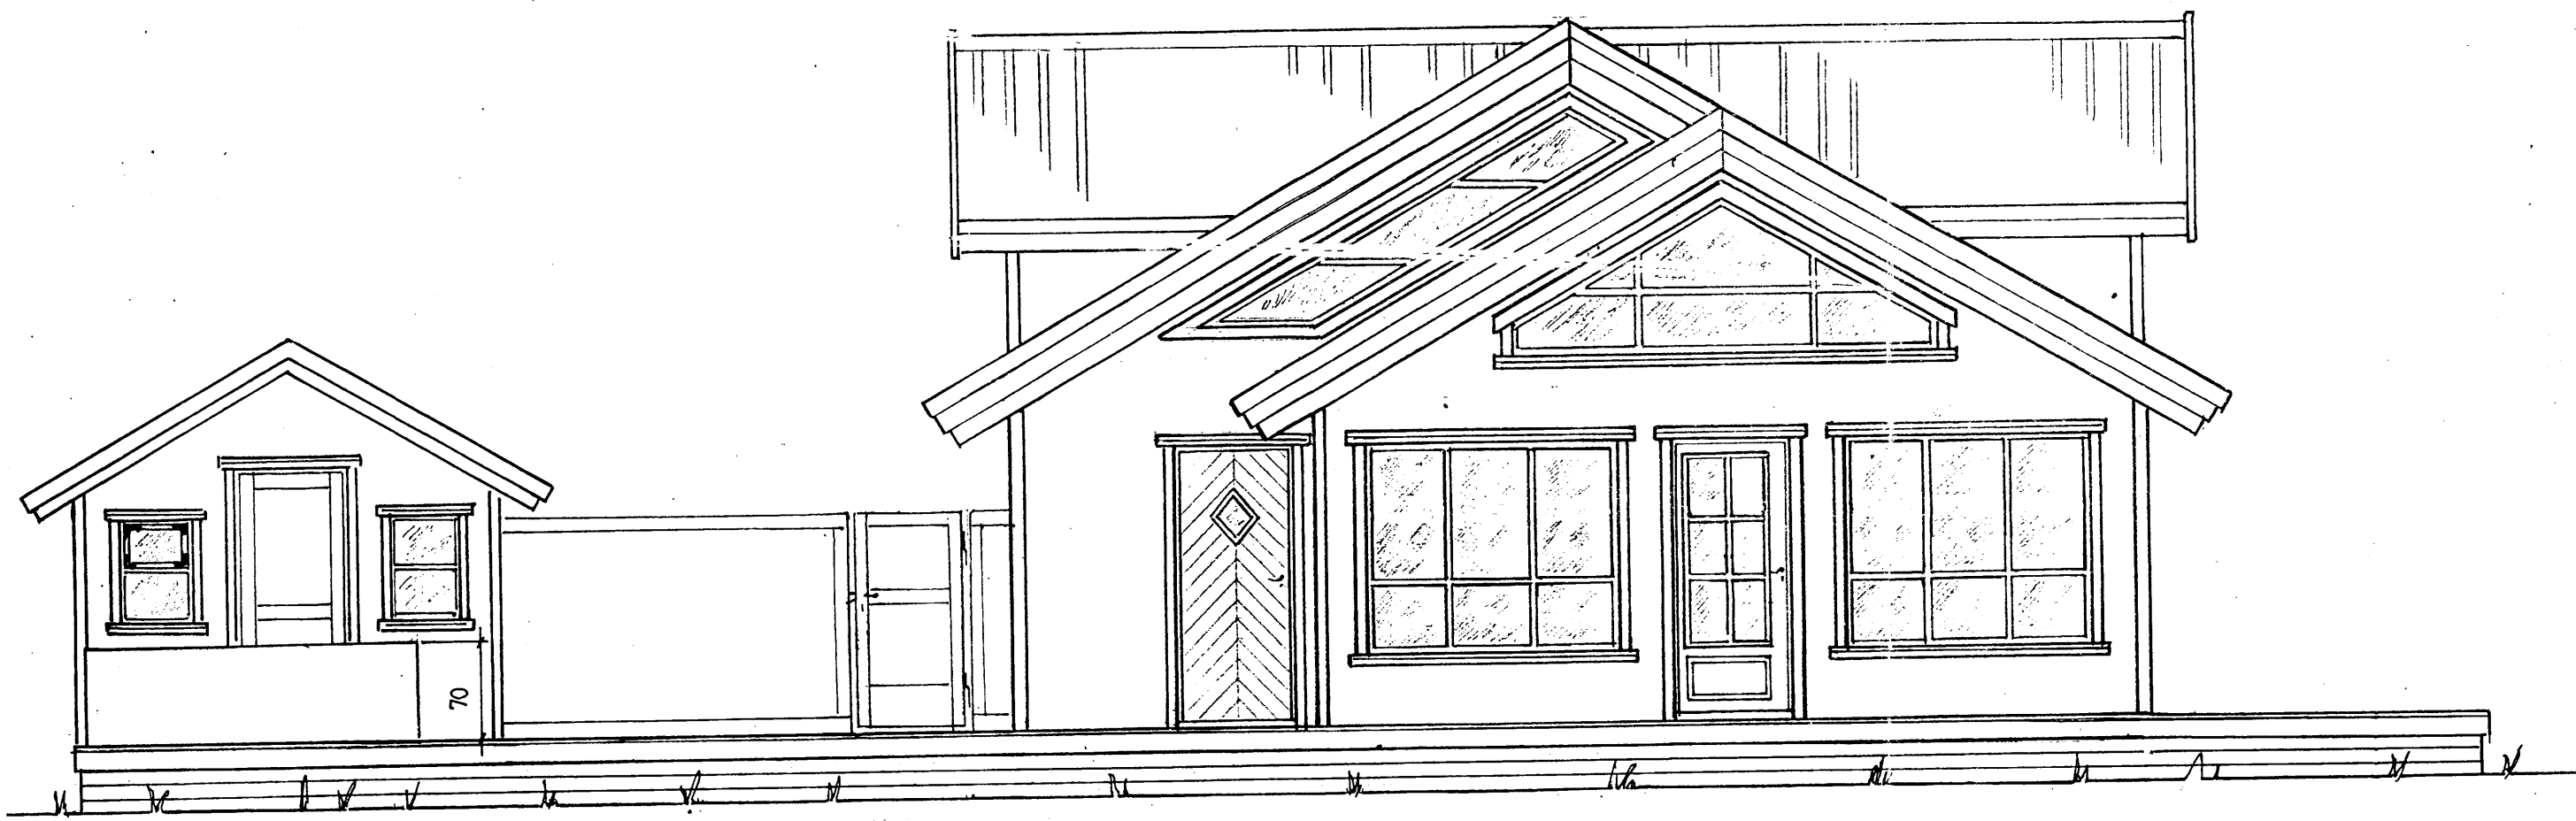

Suður

Stigi skal vera við b.o. af yfirkenndri gerð.

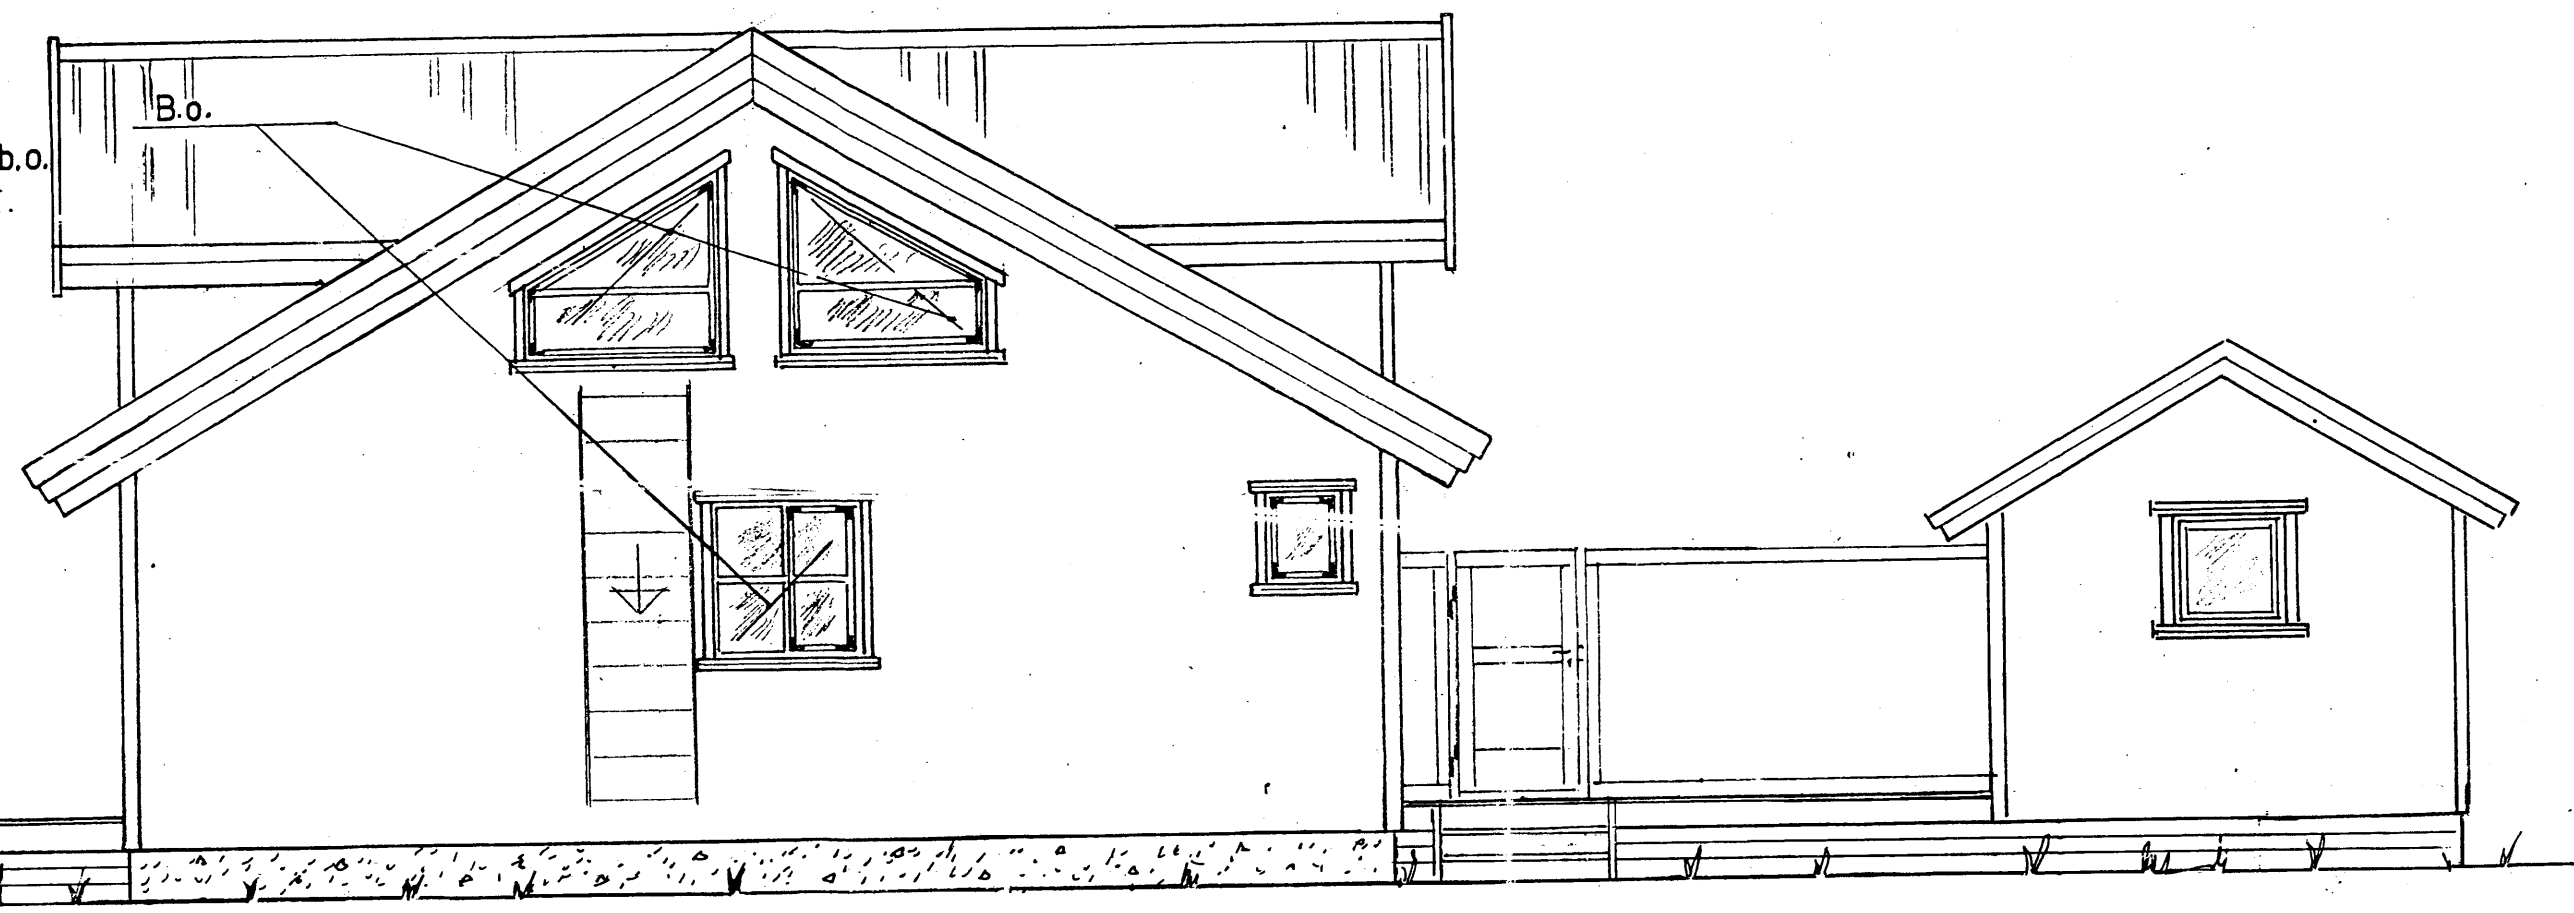

Norður

Ath.:	Breyting 'a' Kvisti bætt við á vesturhlid þaks, ágúst '12'	Mkv.: 1:50 Dags: jan'10 Nr. 264-01'a'	Sumarhús í landi Hraunkots, Grimsness og Grafningshr. Árn. Lód nr.12 V/ Hofsvík "Hraunborgum" stærð 5,100 m ² Eigandi: Kjartan Eggertsson kt.180854-5099	TEIKNIVANGUR
			Útlit Adalmynd	<i>Alfr. Þorláksson</i> 270733-2559 <i>Alfr. Þorláksson</i> 201032-4829