



SAMÞYKKT
 29. AUG. 2012
Ólafur Þ. Þórhallsson
 Byggingafræðingur, úppsv. tönnu- og flóahfr.

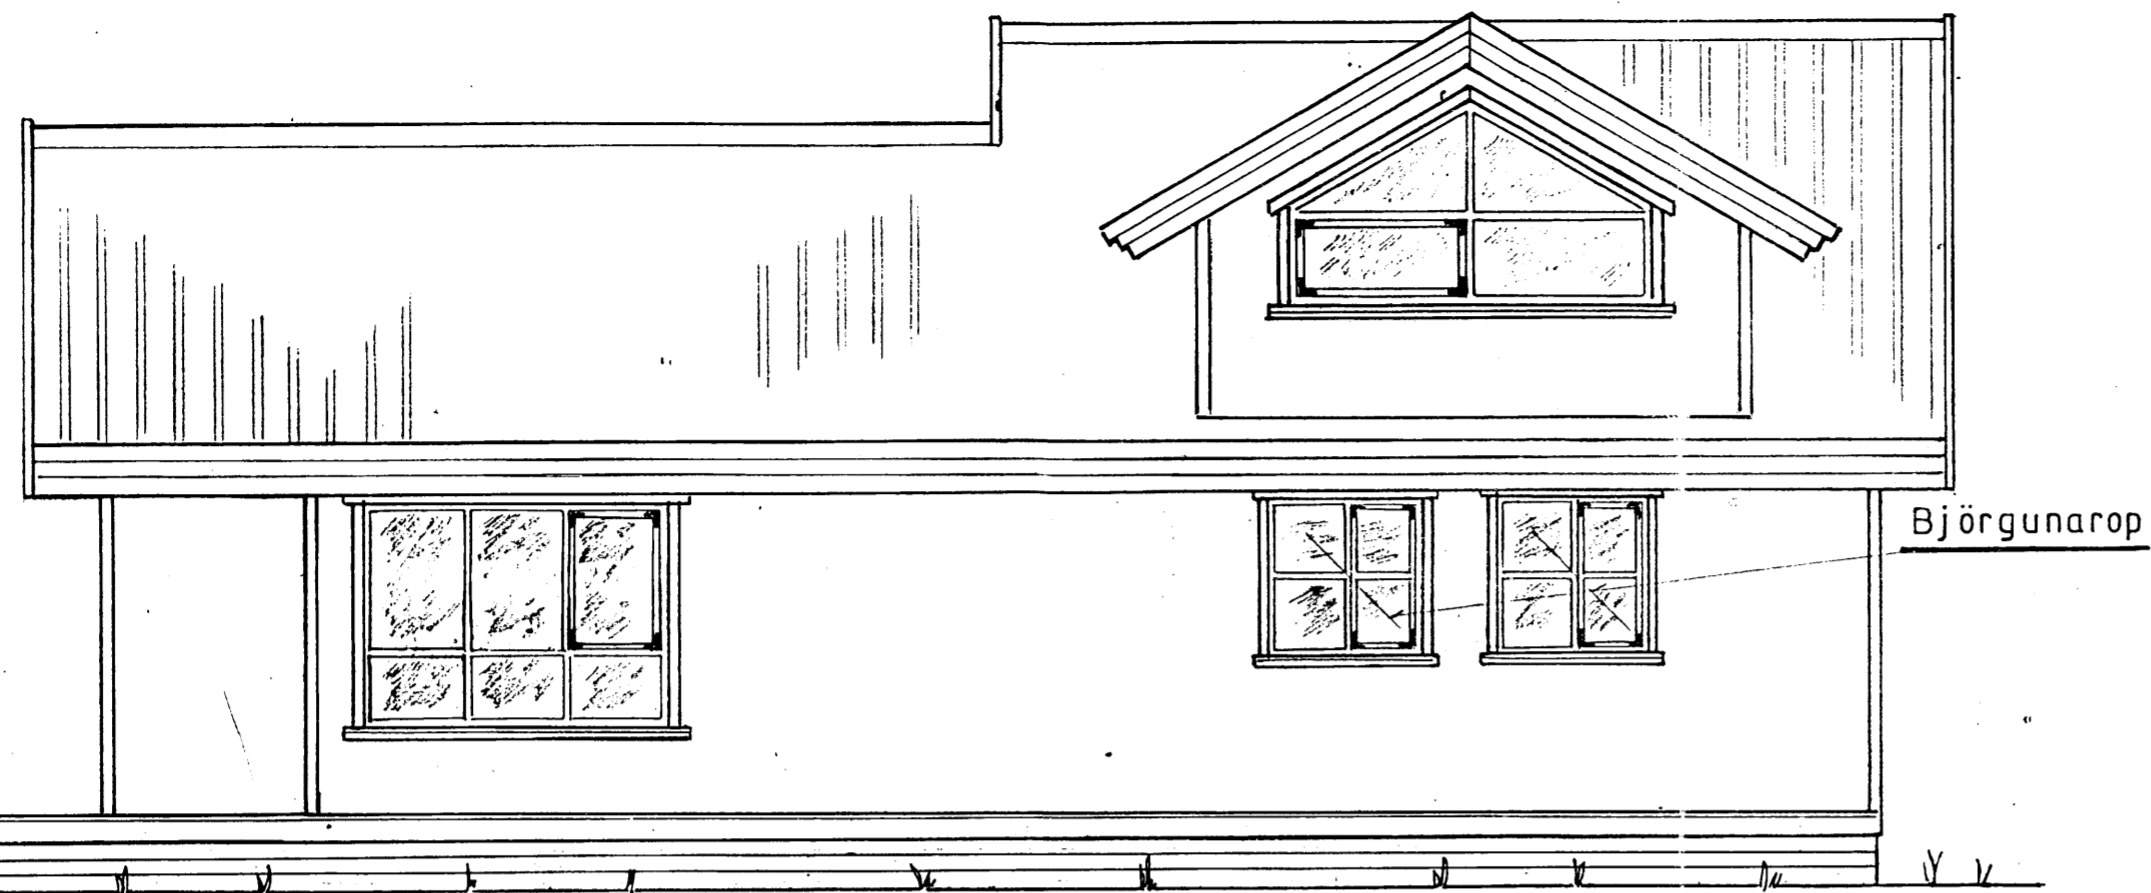

Austur

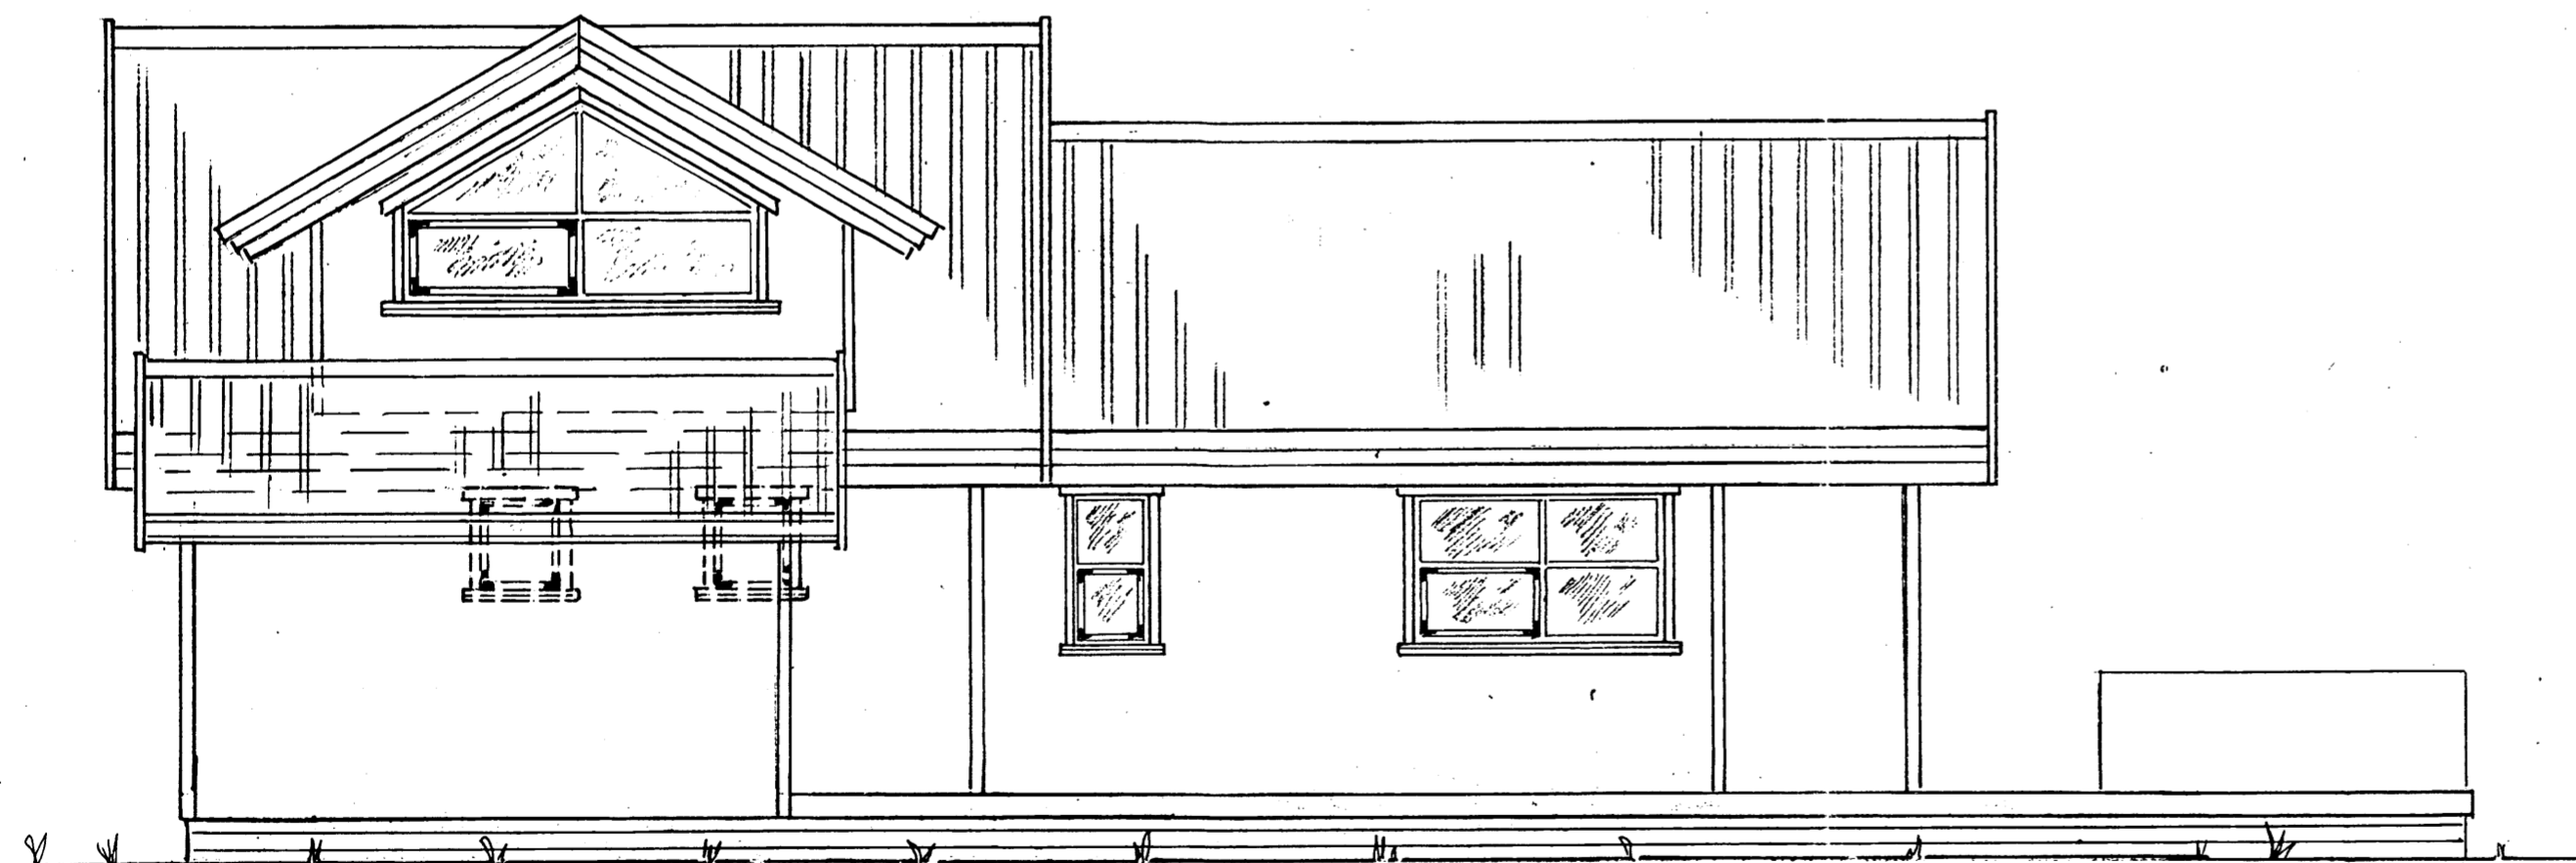

Vestur

Sumarhús nr. 264

FLATARMÁL — 78,25 m²

Ath.:

Breyting 'a'
 Kvisti bætt við á vesturhlid
 þaks, ágúst '12'

Mkv.: 1:50

Dags: jan. '10

Nr. 264-02 'a'

Sumarhús í landi Hraunkots, Grimsness og Grafningshr.
 Arn. Lód nr.12 V/ Hofsvík "Hraunborgum" stærð 5.100 m²
 Eigandi: Kjartan Eggertsson kt.180854-5099

Útlit

Aðalmynd

TEIKNIVANGUR

Ólafur Þ. Þórhallsson 270733-2559
Ólafur Þ. Þórhallsson 201032-4829