58-34

SAMÞYKKT
27 JAN. 2010
Byggingarfulltrúi uppsv. Ármessýslu og Flóahr.

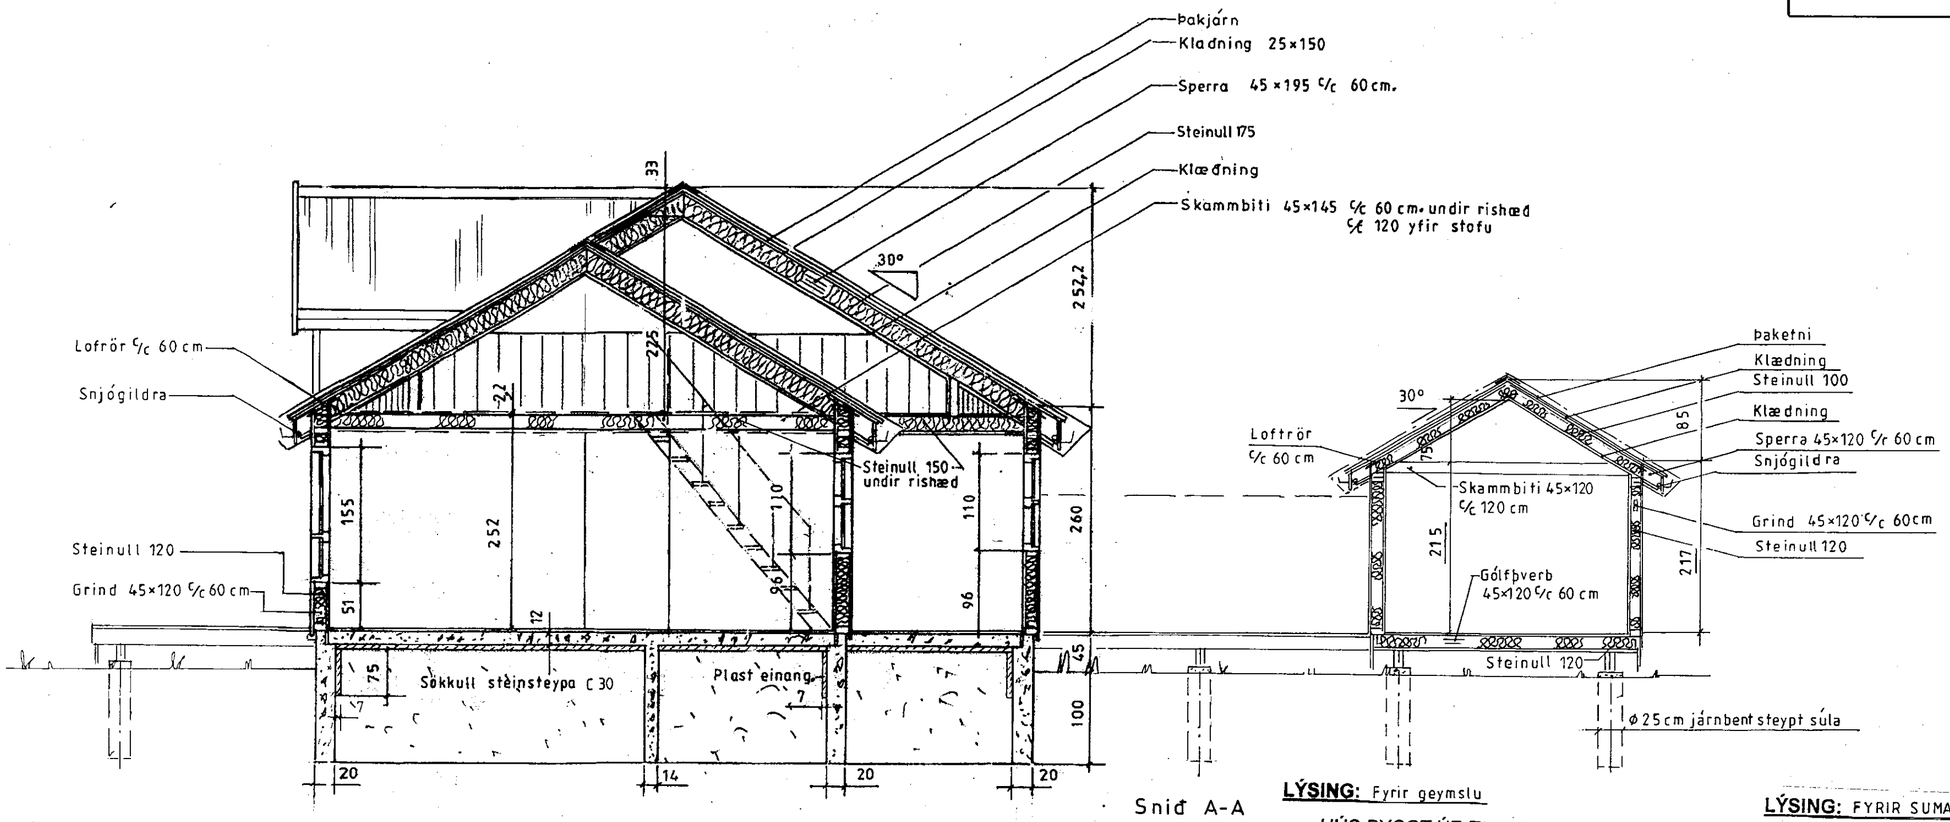

Snið A-A

LÝSING: Fyrir geymslu

HÚS BYGGT ÚR TIMBRI

UNDIRSTÖÐUR: Súlur Ø 25, dregarar 2 stk. 45×195
Gólfþverb. 45×145, einangrun 125

VEGGIR: Grind 45×120 4.fl. fura húsþurrkað, gæðastaðall T1, grenikrossviður 10mm, 22mm loftrými, vatnsklæðning (val eiganda), einangrun þéttsteinull 125 plastdúkur, raflagnarými 3,5cm, innri veggklæðning (val eiganda).

ÞAK: Sperrur 45×120 4. fl. fura húsþurrkað gæðastaðall T1, panill, klæðning fura 50x150 með 3mm millibili, þéttsteinull 150 með vindpappa, þakpappi, þakefni. . Loftun, plaströr 20mm, snjógildrurör.

GLUGGAR: Fura smíðaviður 1. fl. ´B´, fúavarið 2 umferðir.

SAMSETNING: Öll tengijárn, naglar, skrúfur og boltar skulu vera galvanhúðuð

BRUNAVARNIR: Reykskynjarar og 6kg. slökkvitæki. Klæðningar utanhúss og innveggja skulu vera í brunaflokki 2.

LÝSING: FYRIR SUMARHÚS

HÚS BYGGT ÚR TIMBRI

UNDIRSTÖÐUR: Sökkull m/plötu steinsteypa C30

VEGGIR: Grind 50x125 5.fl. fura húsþurrkað, gæðastaðall T1, grenikrossviður 10mm, 12mm loftrými, vatnsklæðning (val eiganda), einangrun þéttsteinull 125, plastdúkur, raflagnarými 3,5cm, innri veggklæðning (val eiganda).

ÞAK: Sperrur 50x200 4. fl. fura húsþurrkað gæðastaðall T1, panill, klæðning fura 25x150 með 3mm millibili, þéttsteinull 125 með vindpappa, þakpappi, þakefni. . Loftun, plaströr 20mm, snjógildrurör.

GLUGGAR: Fura smíðaviður 1. fl. ´B´, fúavarið 2 umferðir.

MILLIVEGGIR: Grindur 50 x 100 5. fl. fura húsþurrkað, gæðastaðall T1, 10mm klæðning (val eiganda).

SAMSETNING: Öll tengijárn, naglar, skrúfur og boltar skulu vera galvanhúðuð

BRUNAVARNIR: Reykskynjarar og 6kg. slökkvitæki. Klæðningar utanhúss og innveggja skulu vera í brunaflokki 2. Björgunarop á svefnherbergjum og á svefnlofti með stiga af viðurkenndri gerð.

Ath.:	Mkv.: 1:50	Sumarhús í landi Hraunkots, Grímsness og Grafningshr.	TEIKNIVANGUR
	Dags. jan'10	Árn. Lóð nr.12 v/ Hofsvík "Hraunborgum" stærð 5.100 m²	270733-2559
	Nr. 264-04	Eigandi: Kjartan Eggertsson kt.180854-5099	
		Snið — Aðalmynd	201032-4829