




Skipulags- og byggingarfulltrúi Uppsveita bs.
Samþykkt
 29 MAÍ 2013
Auðni Þórunn
 Byggingarfulltrúi

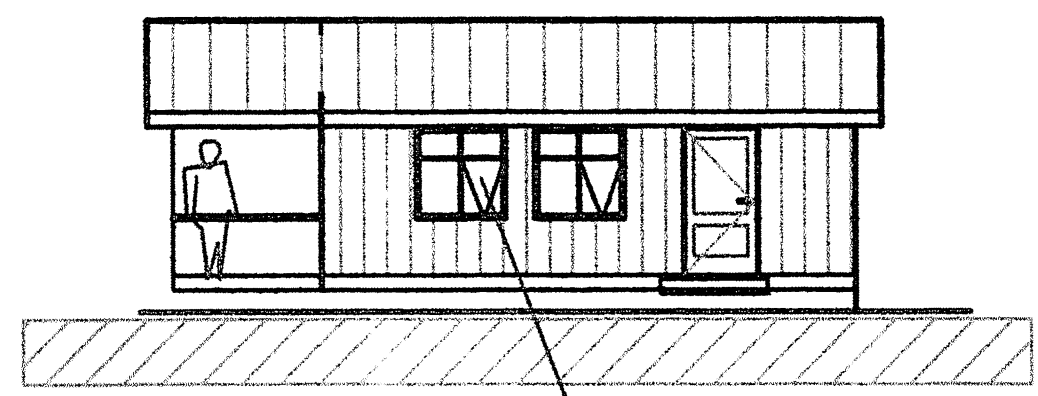


ASTUR
 BO BJÖRGUNAROP

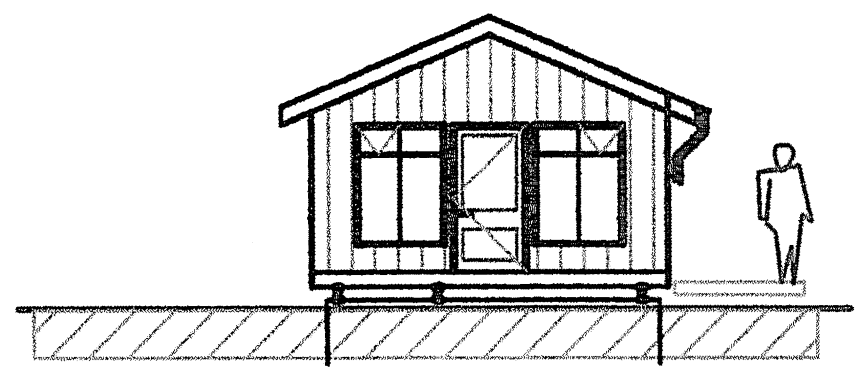

SUÐUR

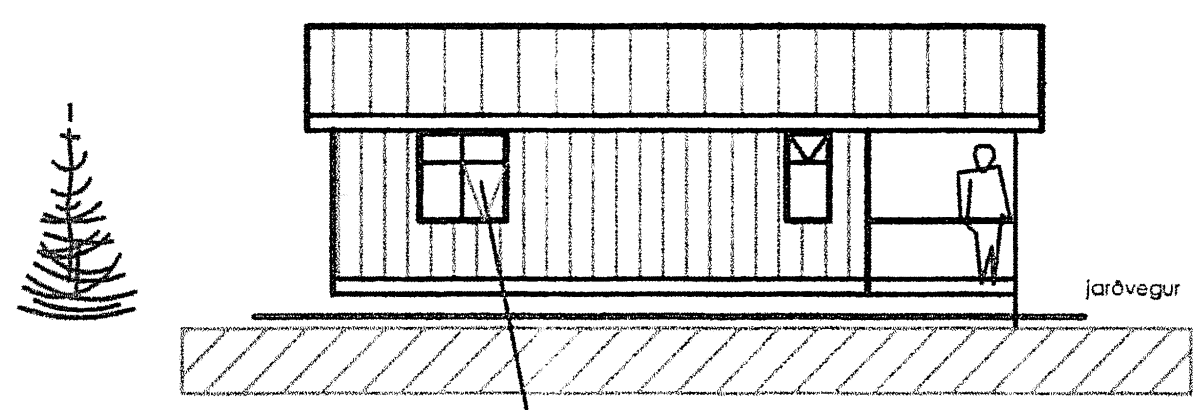



VESTUR
 BO BJÖRGUNAROP

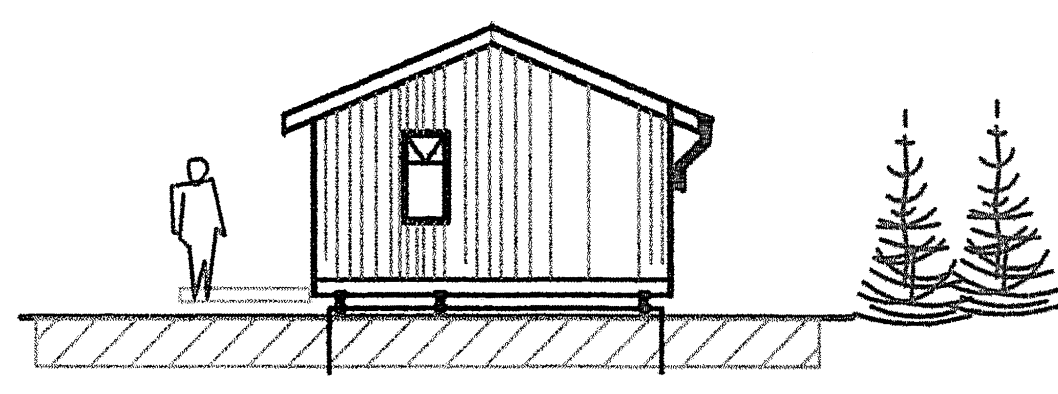

NORÐUR

KÖLNUNARTÖLUR ERU UNDIR LÁGMARKSKRÖFU


PAK < EN 0,2
 ÚTVEGGIR < EN 0,4
 GÓLF < EN 0,3
 GLUGGAR < EN 2,0

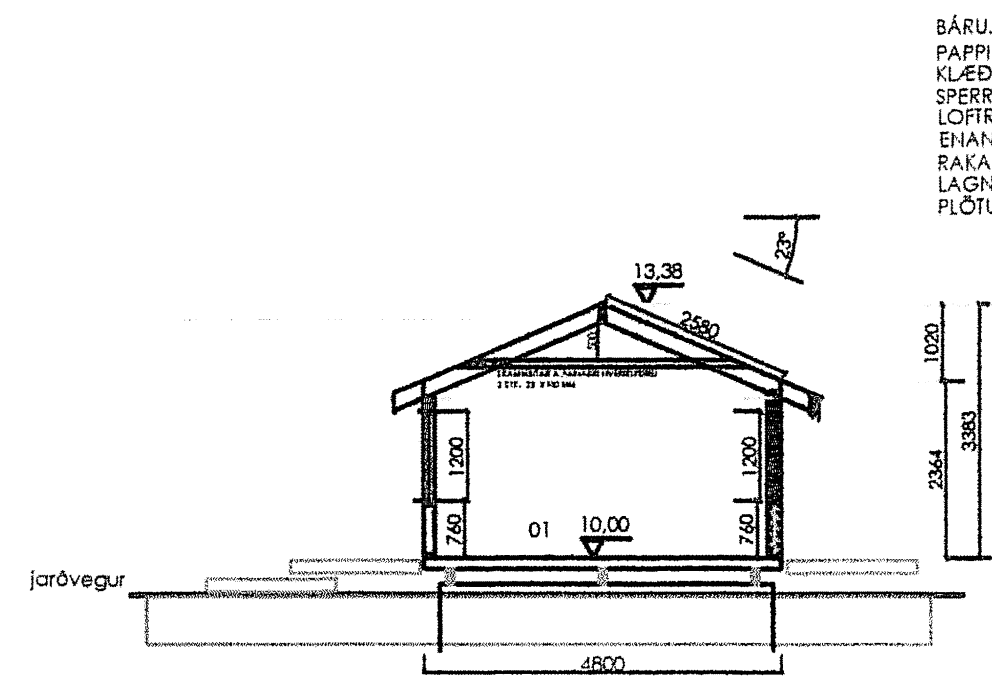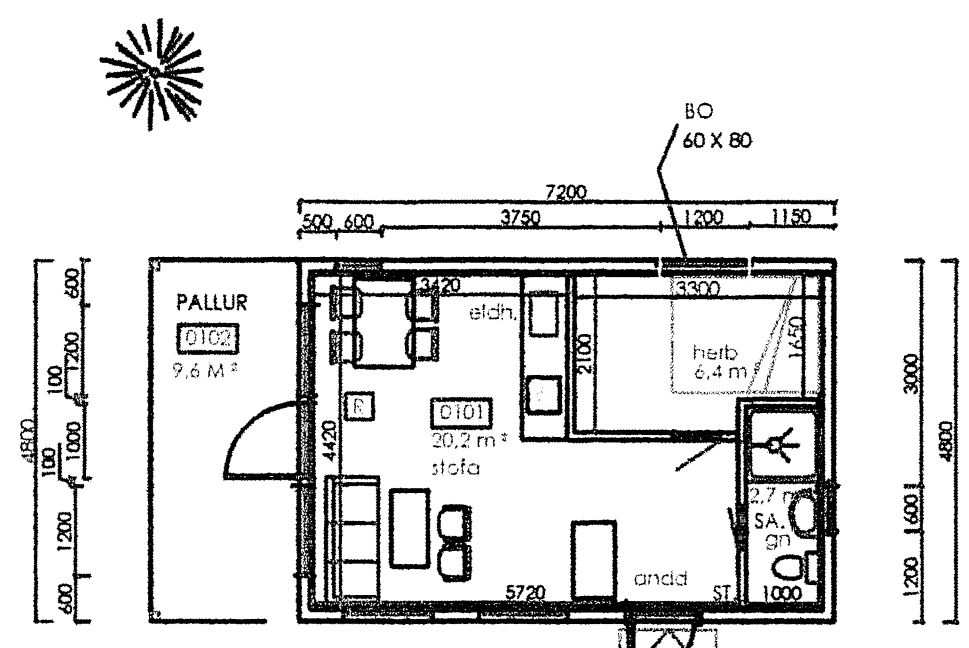

SNID A

22 MM NÓTADAR SPÓNPL.
 GÓLFBITAR 2" X 6" 50 X 150 C/C 600 MM
 EINAANGRUN ÞÉTTULL 150 MM
 KROSSVIÐUR Á LISTA, UNDIR EINAANGRUN
 DREGARAR 3 STK. HVER 2" X 6", 50 X 200 MM
 ERU FESTIR MEÐ AKKERUM Í UNDIRST. VEGGI.

UNDIRSTÖÐUVEGGIR: Þ. 300, H. 600 MM. L. CA. 6000 MM.
 AFRÉTTINGAR EFNÍ UNDIR BERANLEGA VEGGI.
 GRAFID NIDUR Á FAST, OG FROSTFRÝTT BERANLEGT EFNÍ

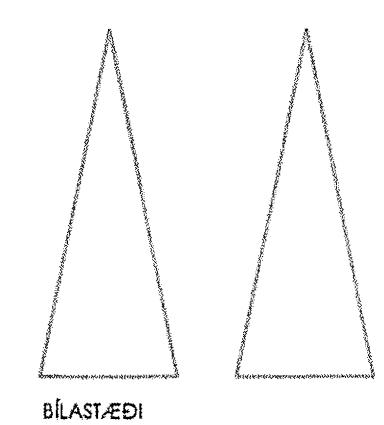


BÍLAST/EDI

- SKÝRINGAR:
- BO BJÖRGUNAROP
 - R REYKSKYNJARAR
 - ST. SLÖKKVIÐÆKI
 - SA. SALERNI.
 - LR LOFTIRÆSING.
 - GN GÓLFNIDURFALL
 - MÆLAGR. INNTAK F. VATN
 - R INNTAK F. RAFM.
 - ÚT
 - ROTÞRÓ

ML 01

STÆRÐ HÚSS: 34,56 M²

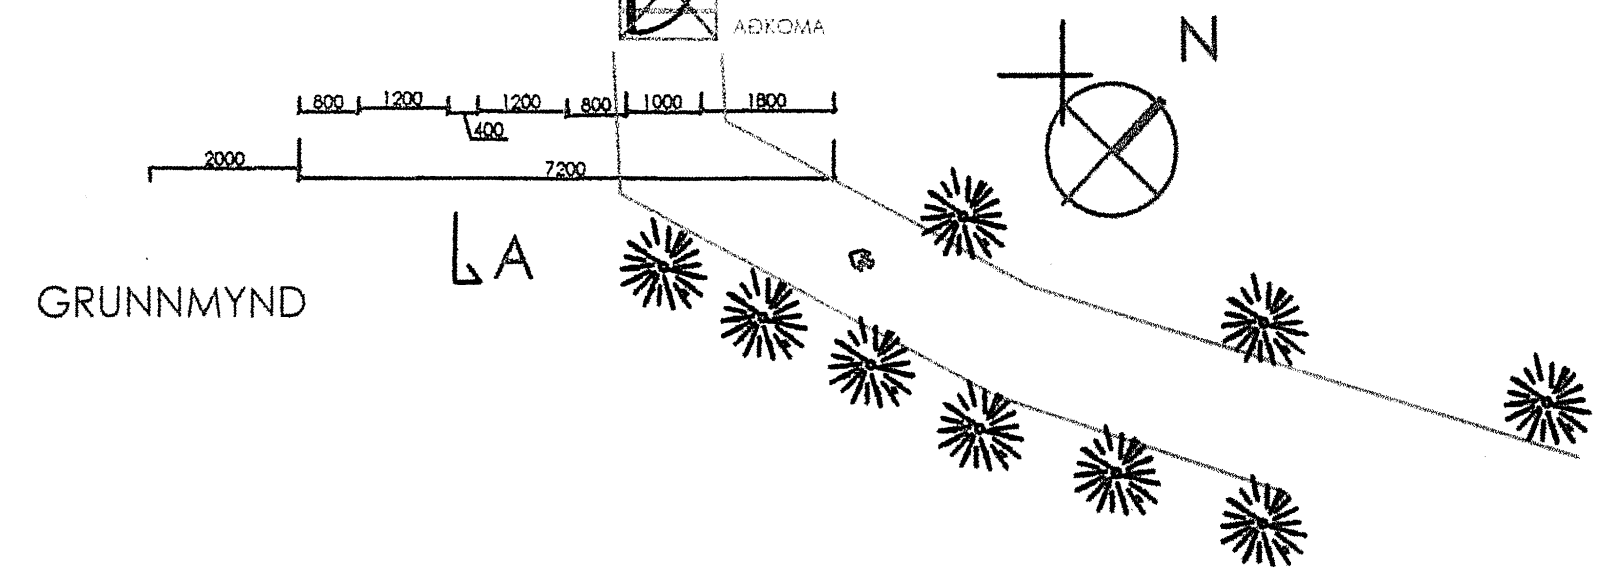

NR. 1	ENDURSKOÐAÐ	23.01.2014
-------	-------------	------------

SUMARHÚS.
 HVAMMAR NR. 15,
 GRÍMSNES. GRAFNINGSHR.

LNR 168422 SG. 1 1260 0150 EIGANDI:
 HVAMMAR NR. 15. GRÍMSN. OG GR. teikn. A2

DAGS: 1.11.2012 ADALTEIKN 1: 100
 teiknistofan artík@simnet.is GSM 895 - 9202

ARTIK ehf. TEIKNISTOFA SÍMI 421 - 4122

STEINAR H. GEIRDAL BYGGINGAFRÆÐINGUR B.F.I.
 040138 3829 NORÐURBRÚ NR. 2, 210 GARDABÆ. **A02**