



TIMBURGRIND: 1, MKV. 1:50

ATH. HÆÐARMÁL GLUGGA OG HURÐA: SJÁ TEIKNINGAR ARKITEKTS.
ATH. KROSSVIÐUR (UTANÁ GRIND) SÉ EKKI SAMSETTUR YFIR GLUGGUM OG HURÐUM.

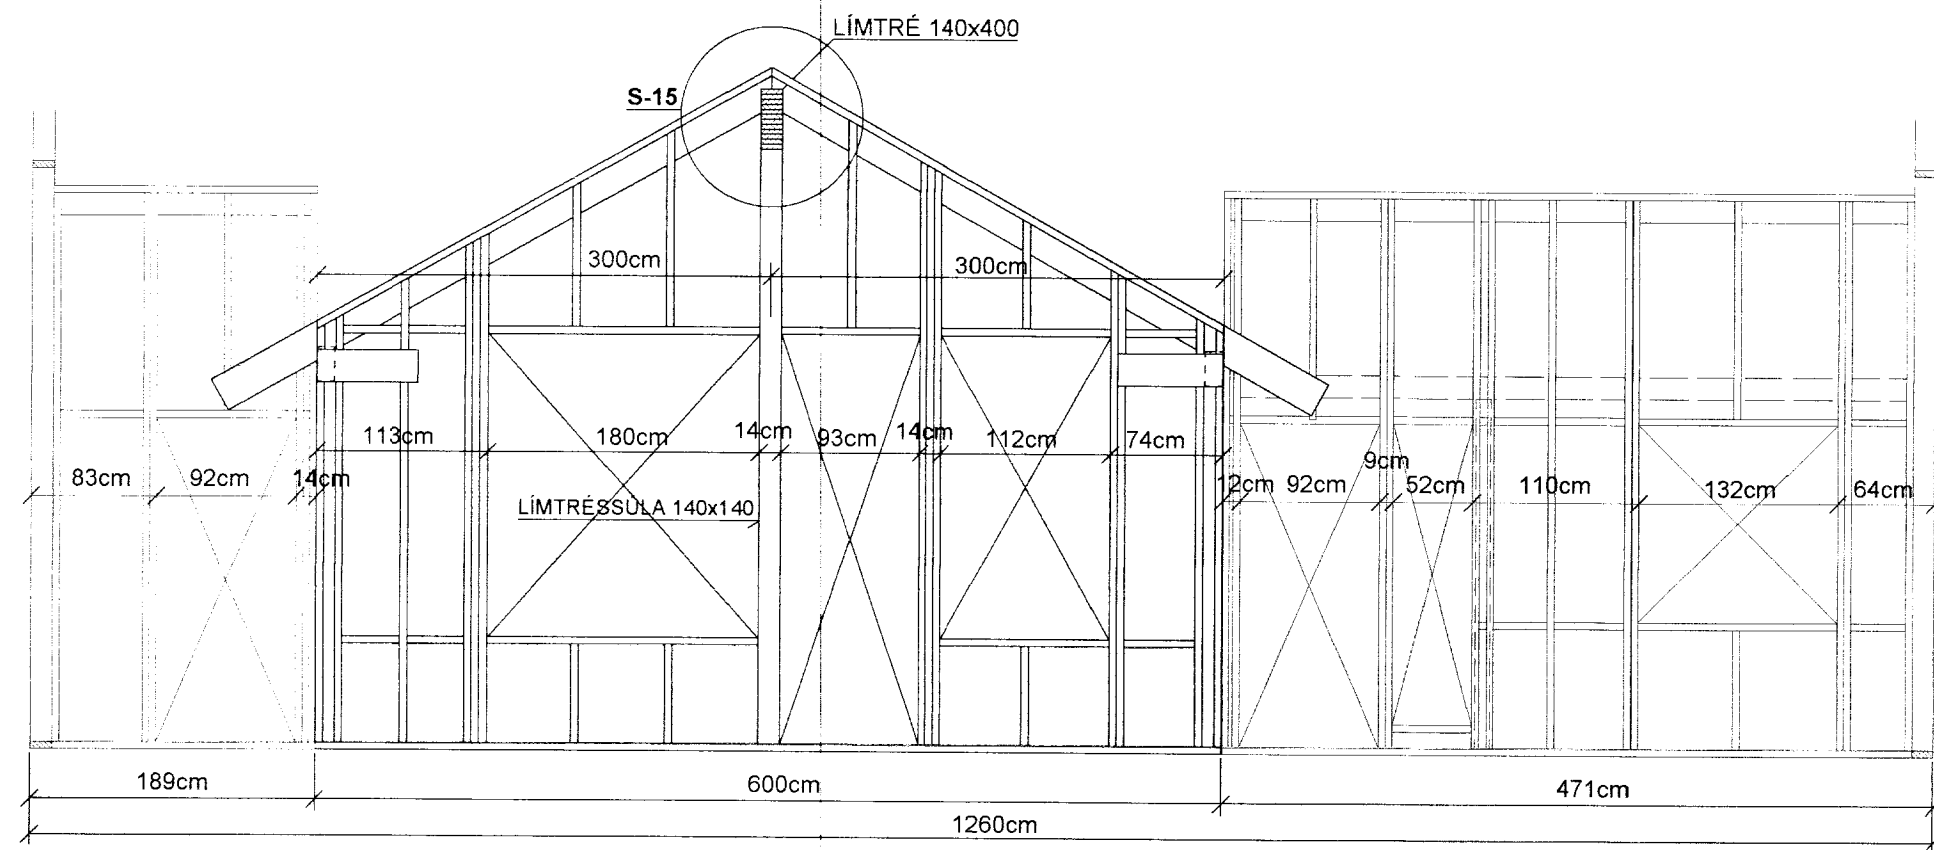


TIMBURGRIND: 2, MKV. 1:50

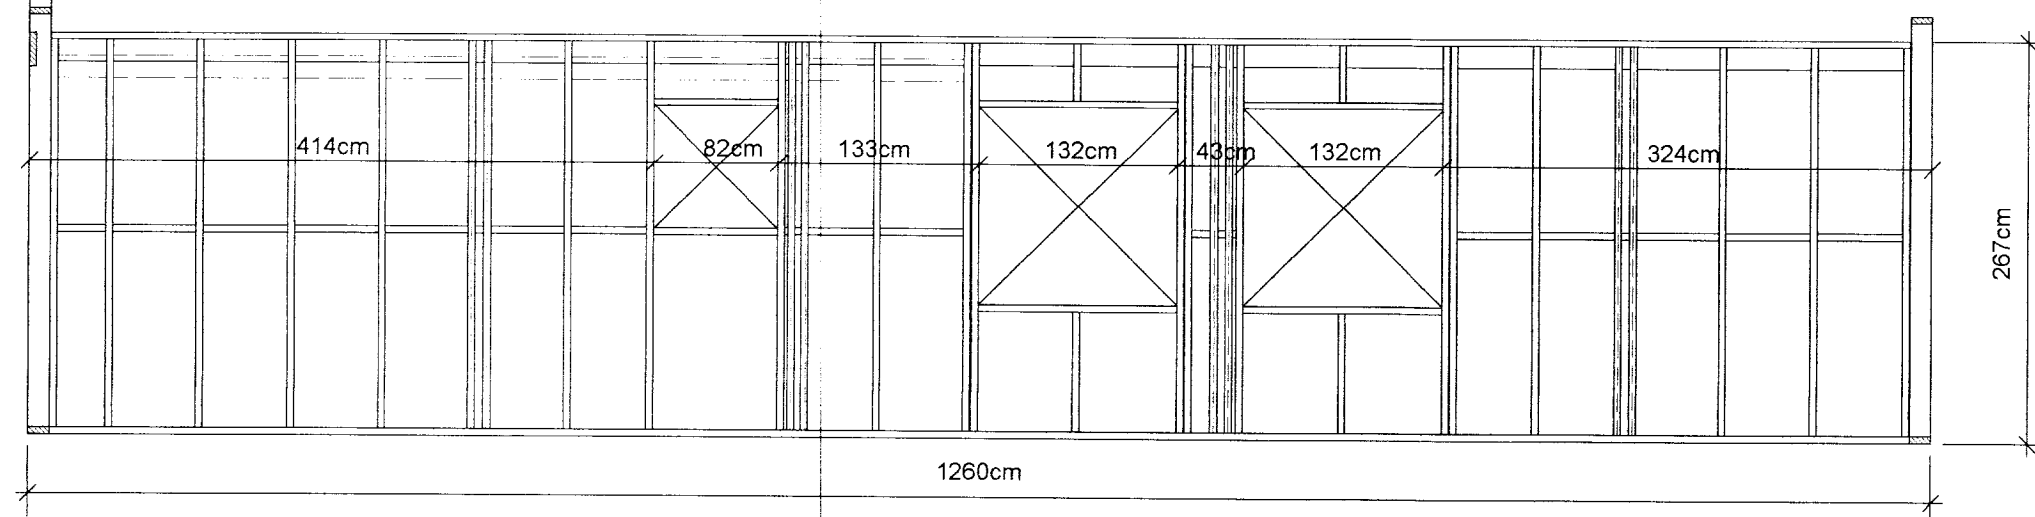


SÉRMYND: S15 MKV. 1:10

STÁLLÖSKUM ER FEST MED
2x2 STK 20 mm BOLTUM
EINFALDAR 48mm GADDASKÍFUR
KOMI MILLI STÁLLASKA OG LÍMTRÉS
6x60x60mm SKINNUR
KOMI UNDIR RÆR

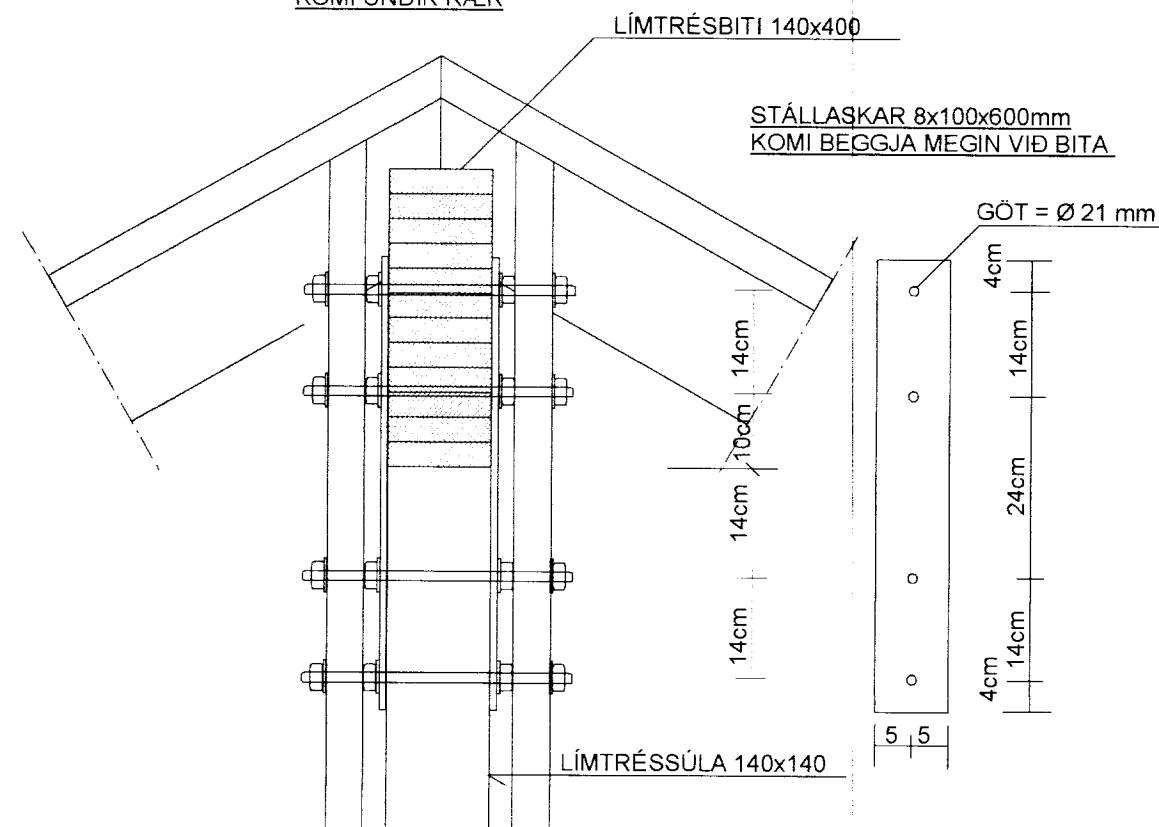


SÉRMYND: S16 MKV. 1:10

FESTING Á SPERRUM VIÐ
STOÐIR Á GAFLVEGGJUM
SJÁ: SNÍÐ Á TEIKN 1.05

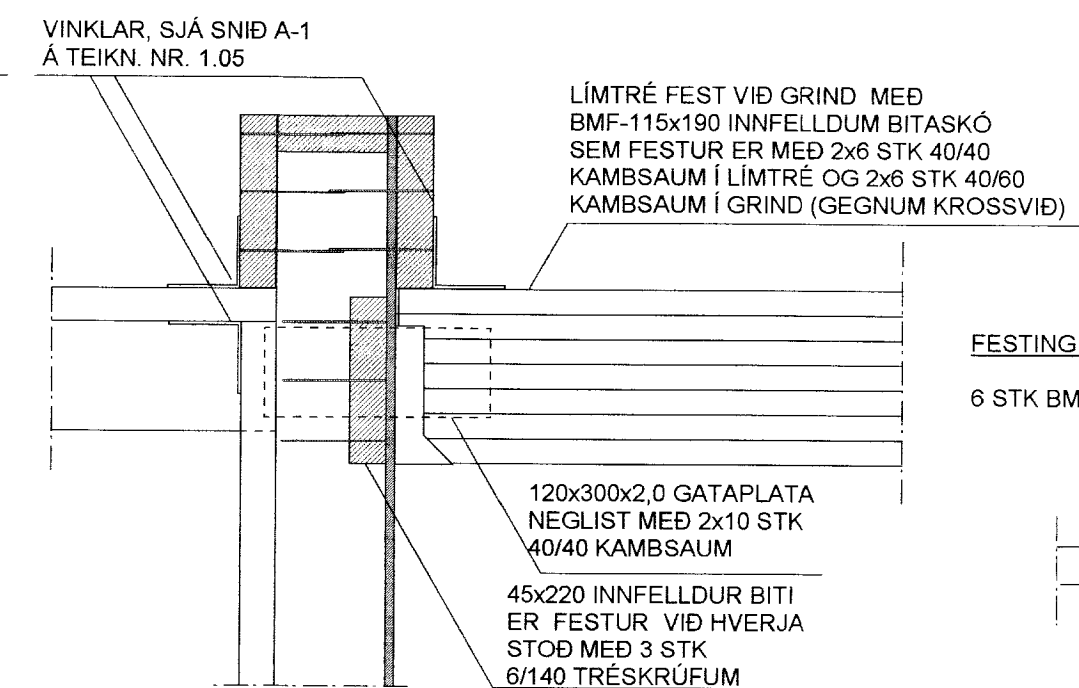


TIMBURGRIND: 3, MKV. 1:50

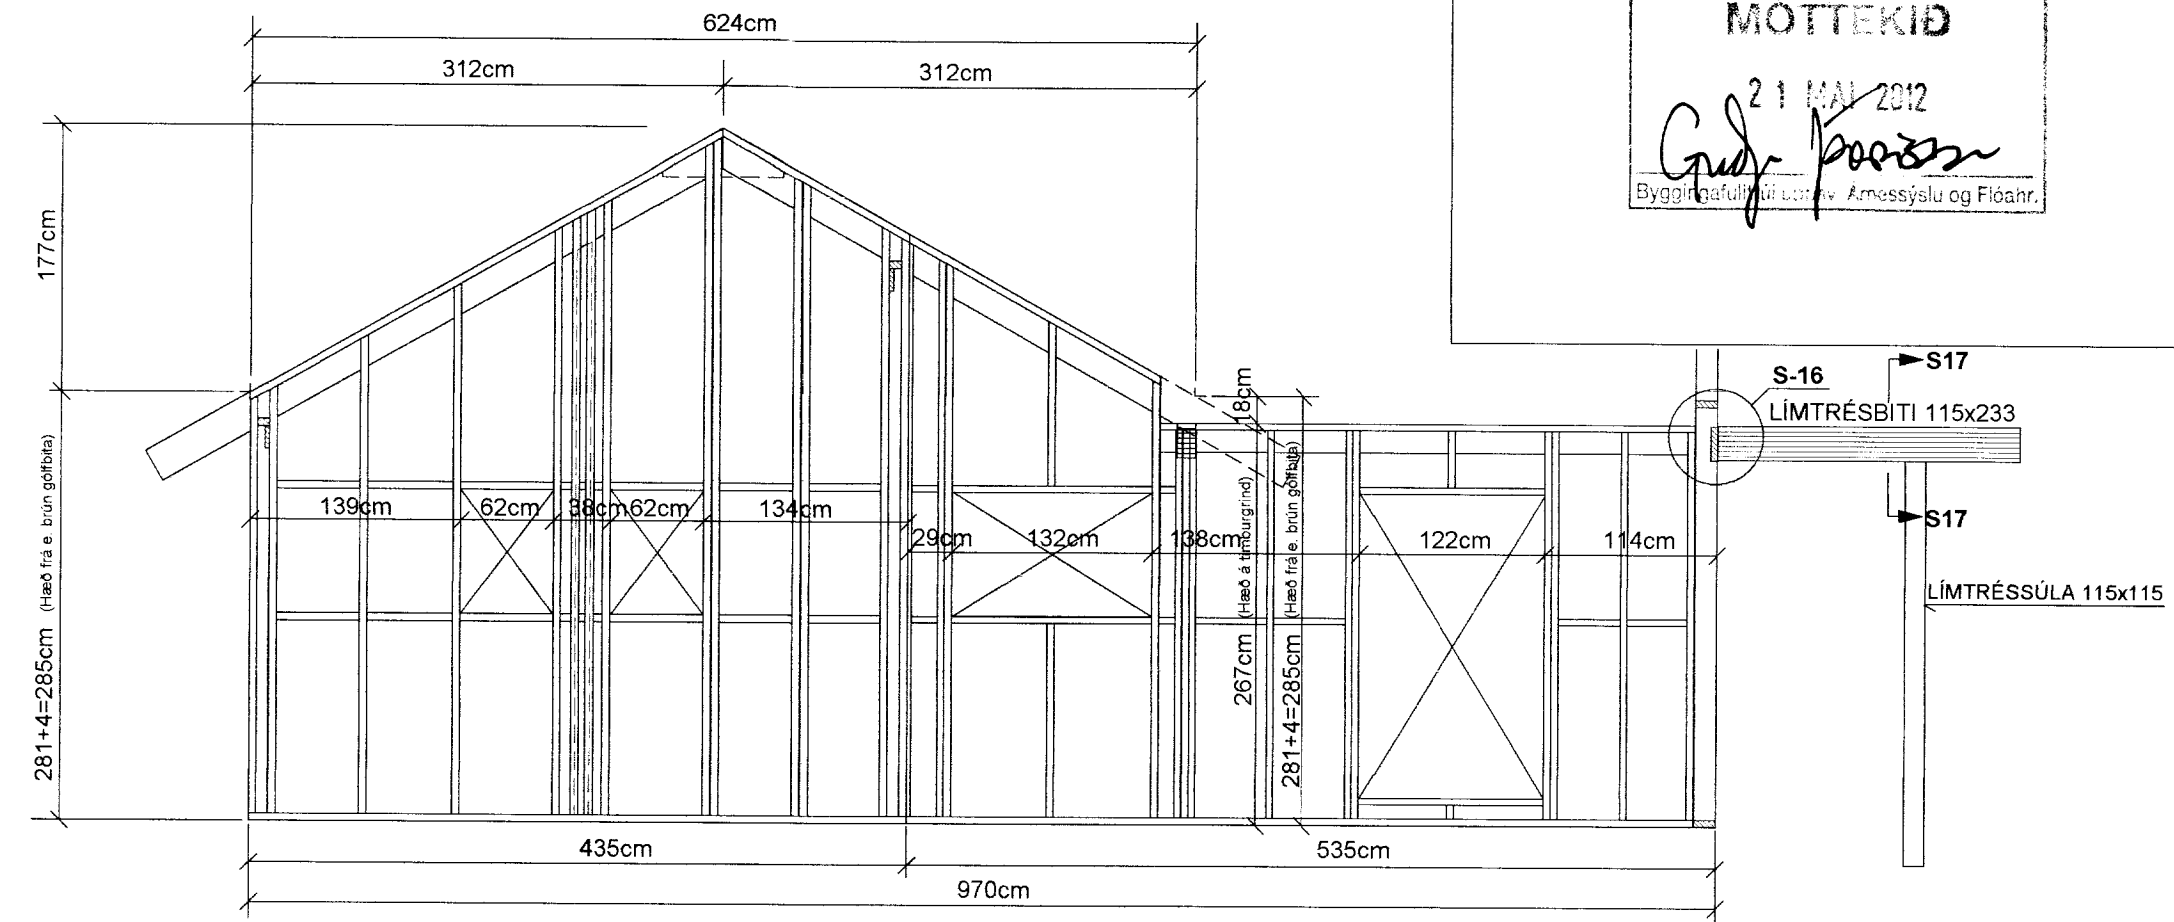


MÓTTÉKID
21 MAÍ 2012
Guðrún Þórunn
Byggingafræðingur / Krossviður og Flóahár.

TIMBURGRIND: 4, MKV. 1:50

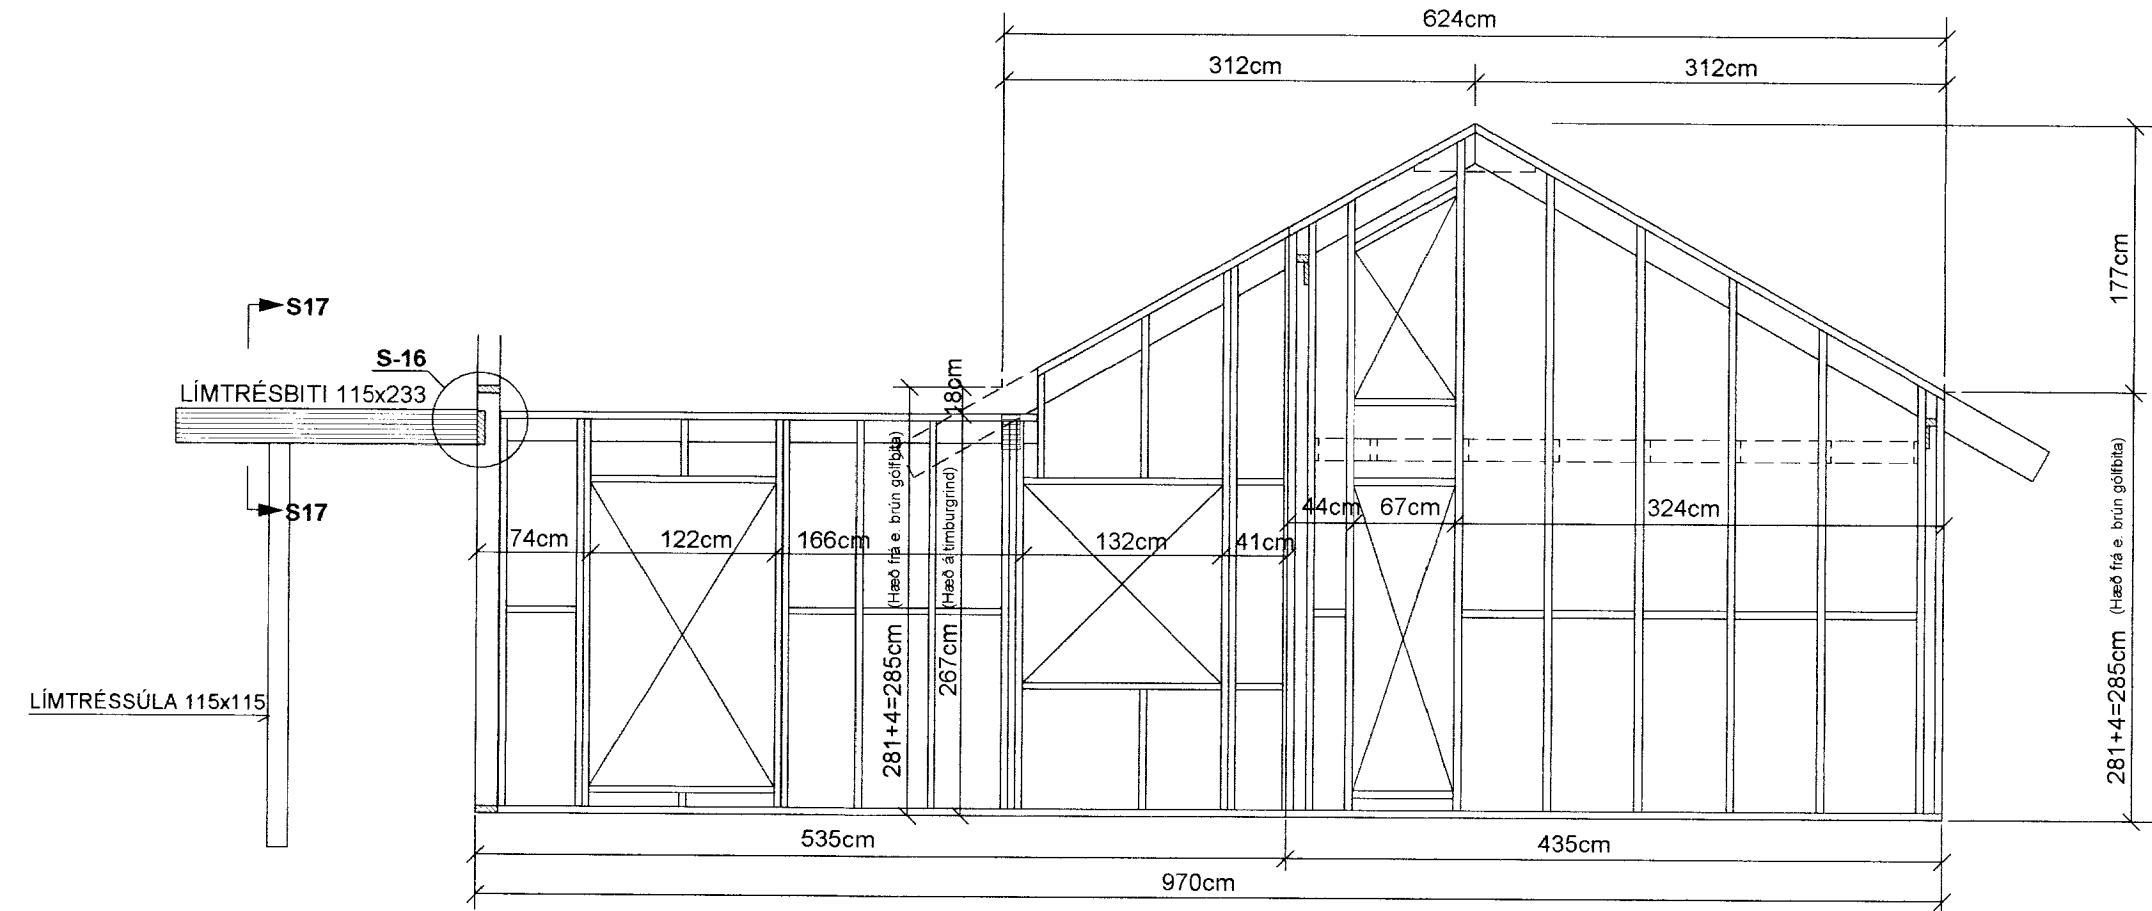

SÉRMYND: S17 MKV. 1:10

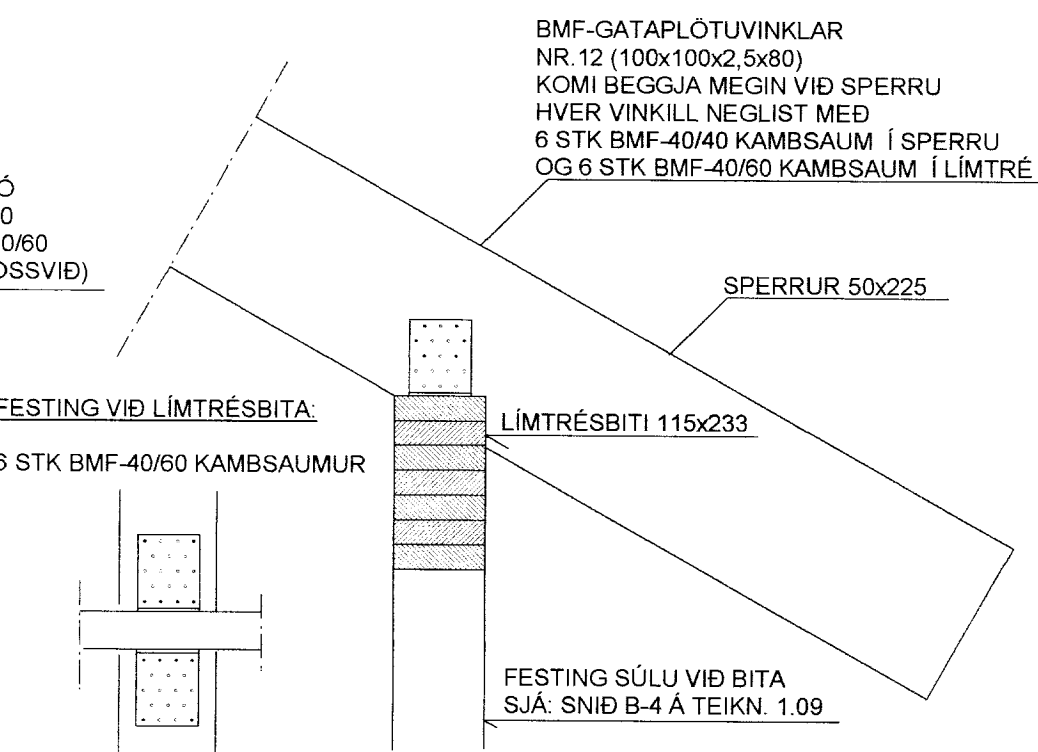

SJÁ SKÝRINGAR Á TEIKNINGU NR. 1.05

TEIKN.NR. 1.07	Tæknivangur ehf. KT 450586-1889 Kirkjustétt 26, 113 Reykjavík Sími: 564 22 44, Netf. tv@vortex.is
KVARDI: 1:50, 1:10	
DAGS. MAI 2012	
HANNAÐ: MG	VERKEFNI: HRAUNVELLIR 2 - KERHRAUN E-SVÆÐI GRÍMSNES OG GRAFNINGSHR.
TEIKNAD: MG	BURÐARVIRKI: ÁSÝNDIR TIMBURVEGGJA OG SÉRMYNDIR S15-S17
YFIRFARID:	Undirskrift Aðalhönnuðar