



**GRUNNMYND AF GÓLFBITUM OG DREGURUM MKV. 1:50**

MÁLSETNINGAR ERU ÚTFRÁ TIMBURGRIND  
BROTIN LÍNA SÝNIR UTANMÁL HUSSINS (5cm ÚTFYRIR GRIND)

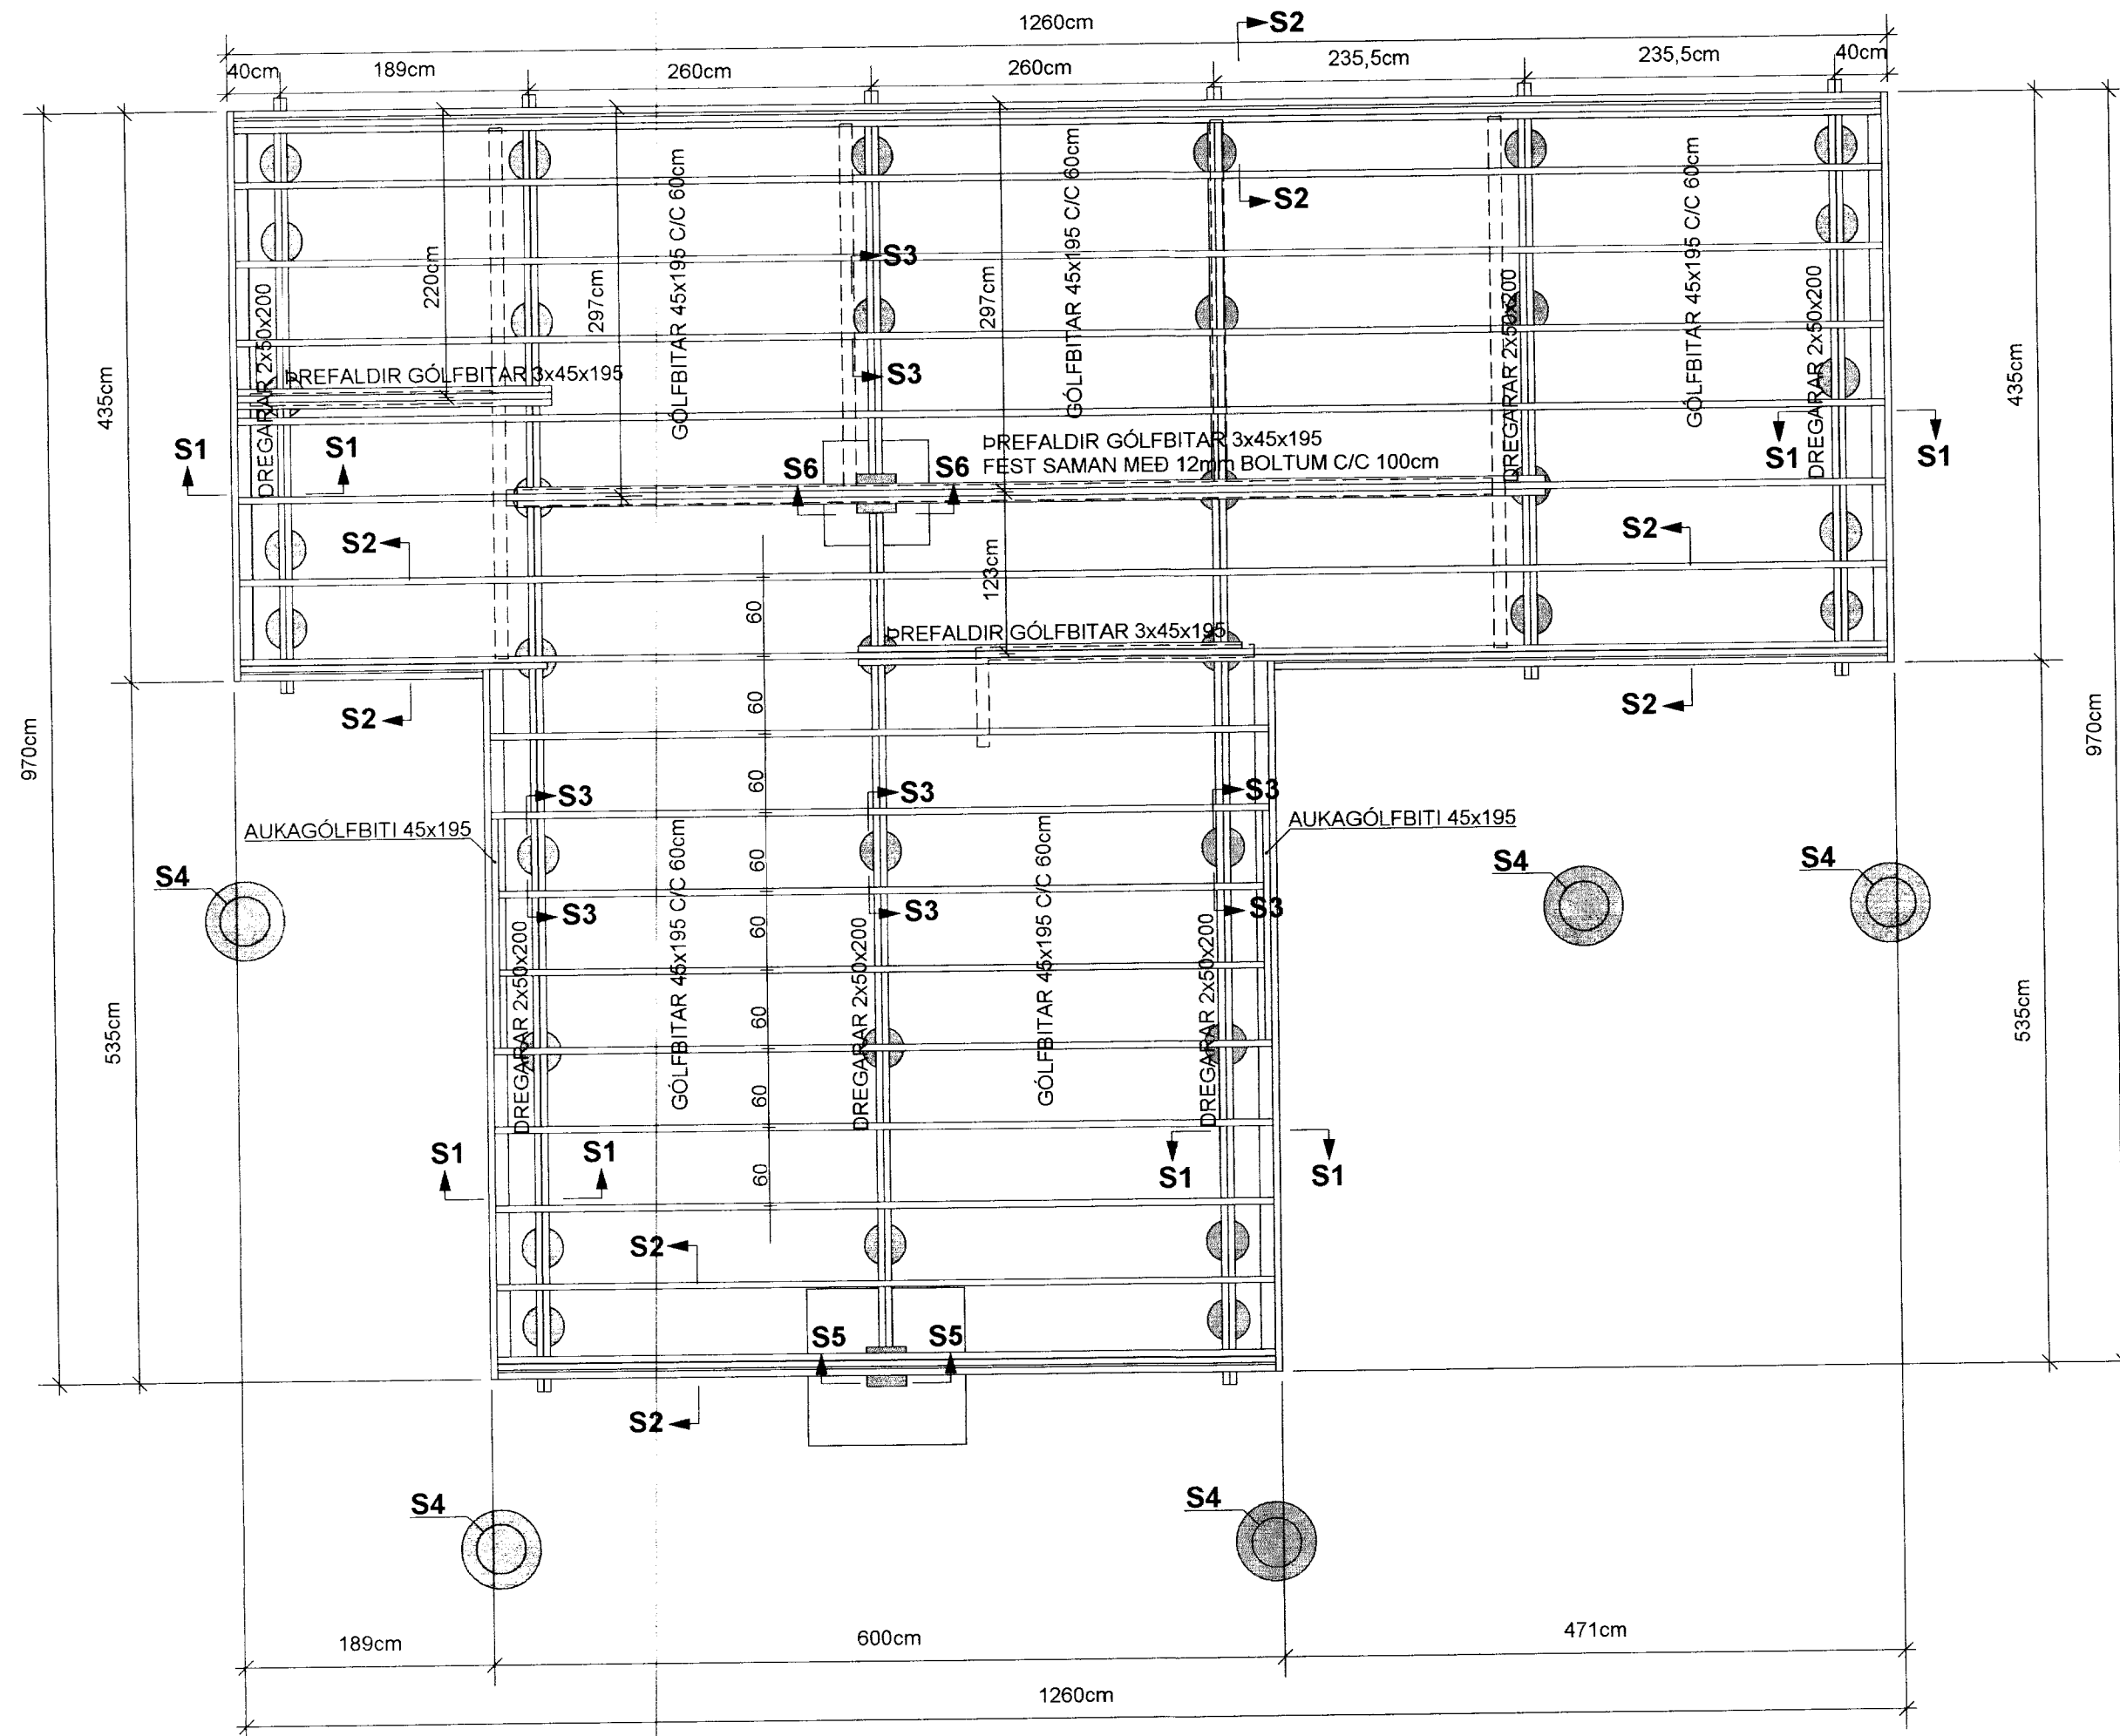


**MÓTTÉKID**  
21 MAI 2012  
*Gösta Þorsteinsson*  
Byggingafulltrúi og v. Annarsýslu og Flóahnr.


**SÉRMYND: S1 MKV. 1:10**

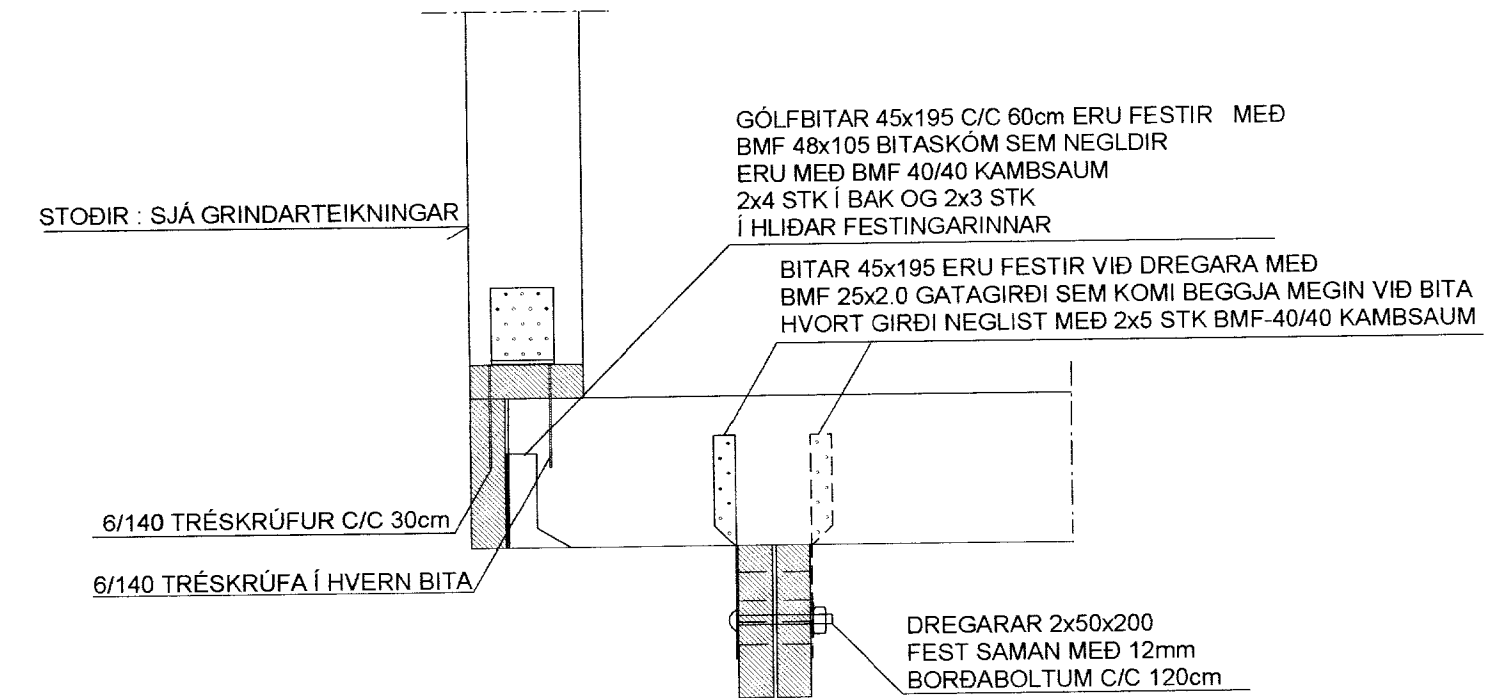

**SÉRMYND: S2 MKV. 1:10**

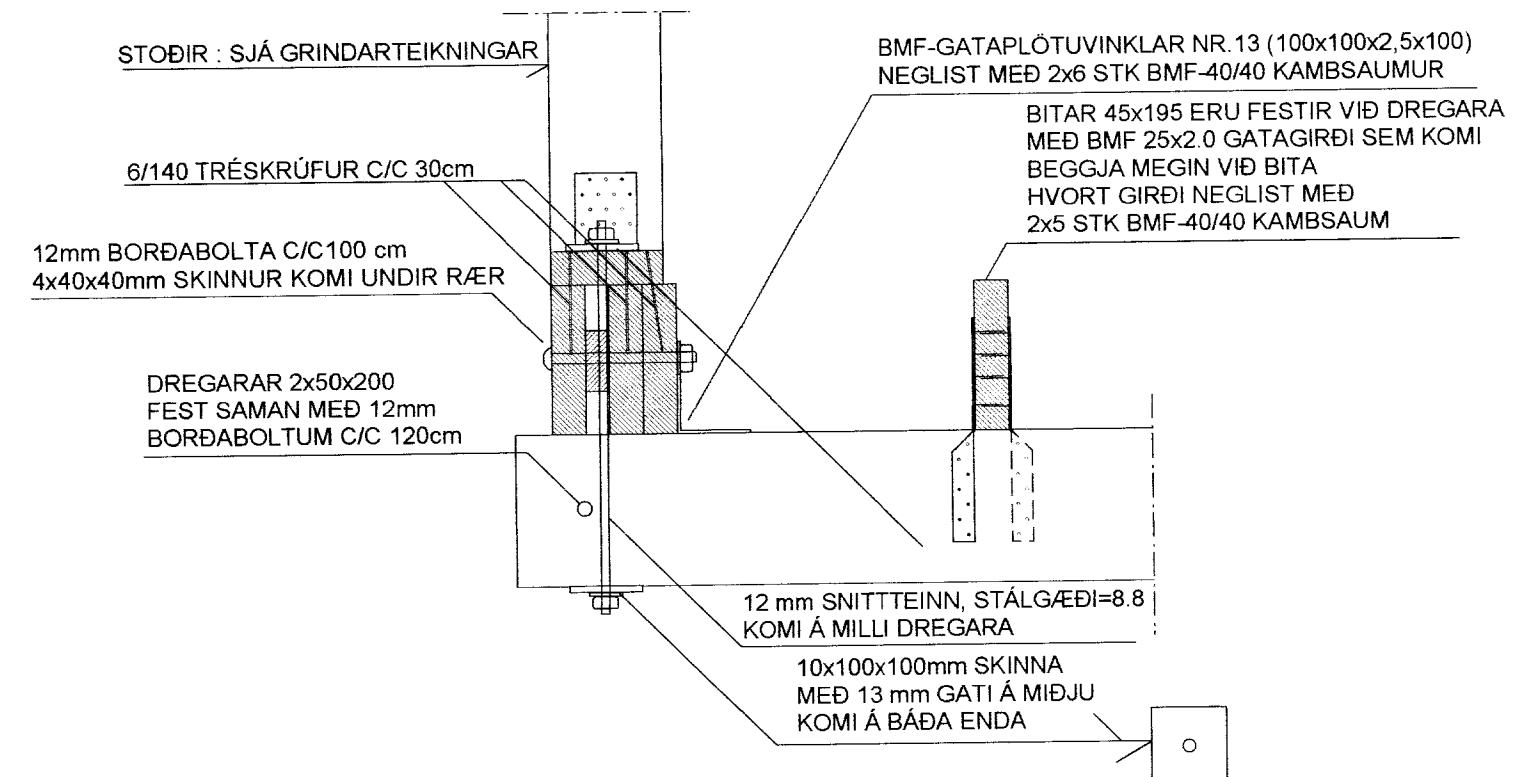

**SJÁ SKÝRINGAR Á TEIKNINGU NR. 1.05**

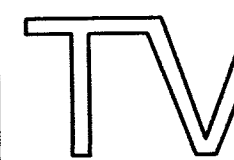TEIKN.NR. 1.03	 Tæknivangur ehf. KT.450586-1889 Kirkjustétt 26, 113 Reykjavík Sími: 564 22 44, Netf. tv@vortex.is
KVARDI: 1:50, 1:10	
DAGS. MAI 2012	
HANNAÐ: MG	VERKEFNI: HRAUNVELLIR 2 - KERHRAUN E-SVÆÐI GRÍMSNES OG GRAFNINGSHR.
TEIKNAD: MG	BURÐARVIRKI: GRUNNMYND AF BITUM OG DREGURUM, SÉRMYNDIR 1-2 OG SKÝRINGAR
YFIRFARID: <i>Magnús Gylfason</i>	Undirskrift Aðalhönnuðar <i>Ásdís Ólafsdóttir</i>