


GRUNNMYND AF VEGGJUM MKV. 1:50

MÓTTEKID
21 MAI 2012
Guðjón Þorsson
Byggingafræðingur / Byggingafræðingur og Flóðarfr.

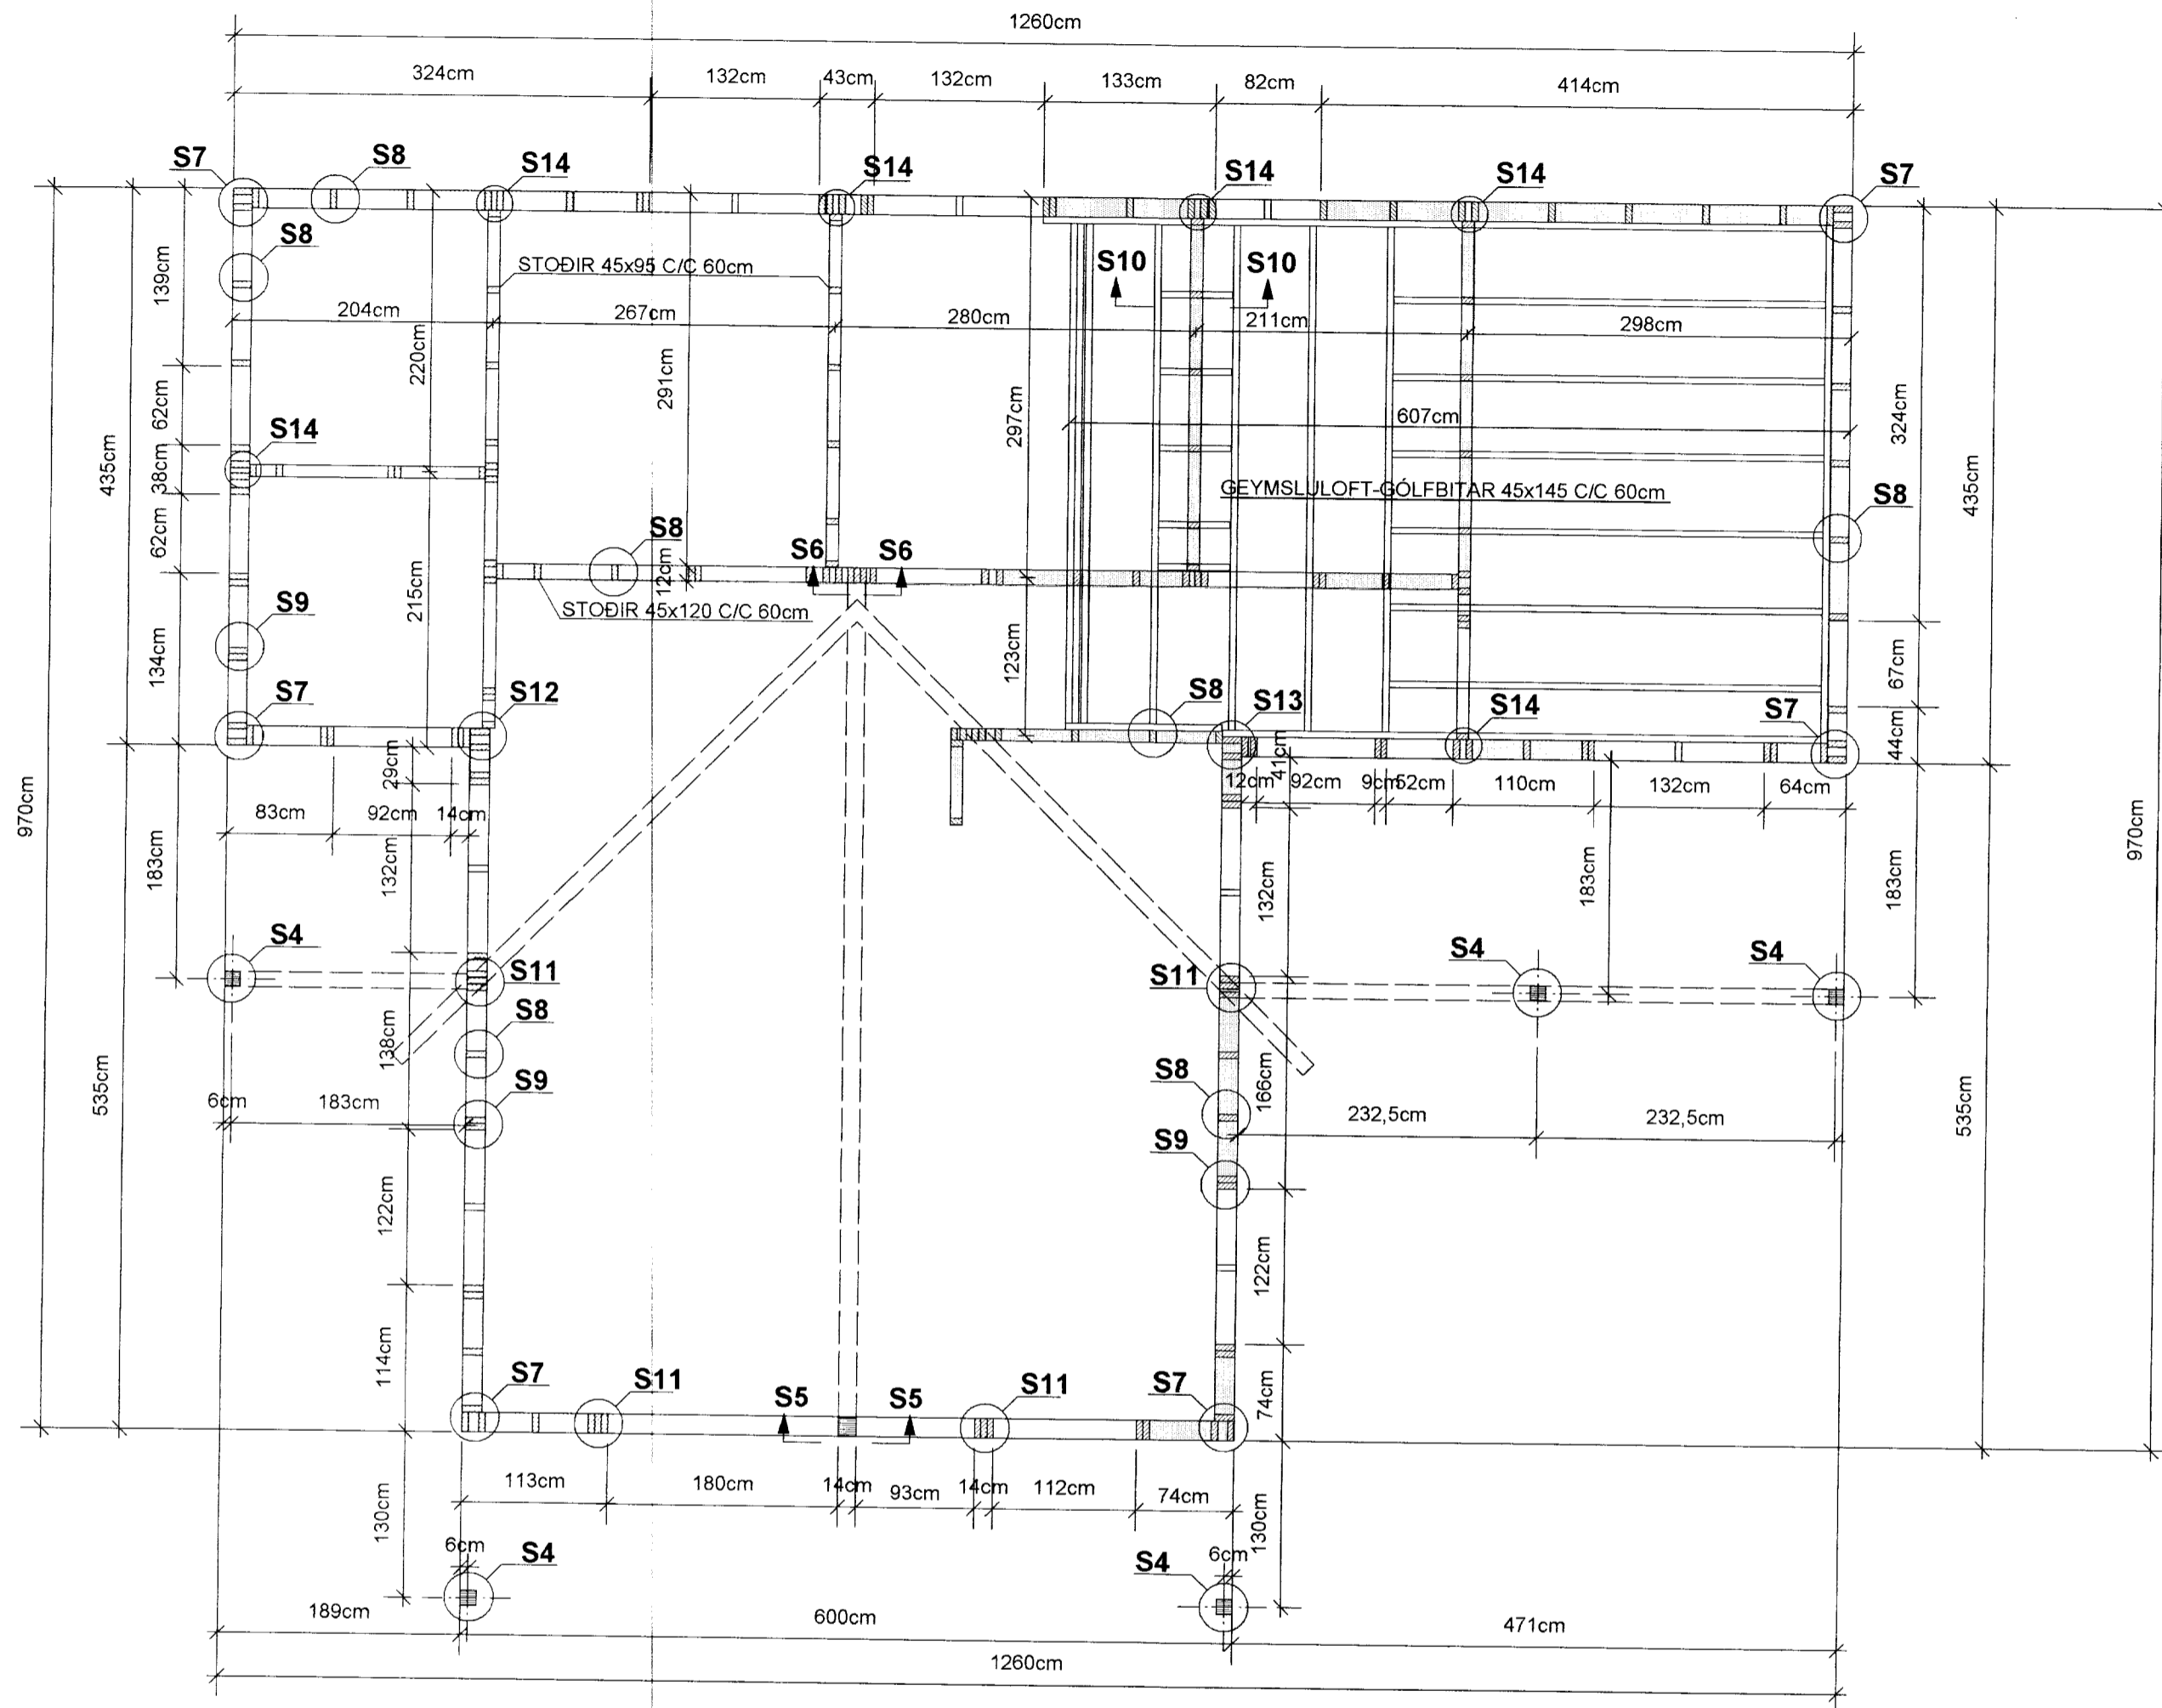

SKÝRINGAR :

EFNI Í TIMBURGRIND ER 50x150 . 4 FLOKKUR HÚSPURRT (STYRKARFLOKKUR K-18)
(MÆLT ER MEÐ ÞVI AD NOTAD SÉ ALHEFLAD OG AFRÉTT EFNI 45x145)
FÓTSTYKKI TIMBURGRINDAR SÉ ÚR GAGNVÖRDU EFNI
SETJA SKAL TJÓRUPAPPA MILLI FÓTSTYKKIS OG SÖKKULS
ALLAR SPERRUR ERU 50x225 C/C 60 cm FLOKKUR K-18.
LÍMTRÉ ER T-40
SÉRSMÍÐADAR STÁLFESTINGAR, STÁLSÚLUR OG STÁLBITA SKAL
MÁLA MEÐ RYDVARNARGRUNNI, STÁLGÆÐI ST-37
BOLTA SKAL MEÐ 12 mm SNITTEINUM Í GEGNUM TVÓFALDAR/ÞREFALDAR STOÐIR C/C 120cm
ALLUR SAUMUR, BOLTAR OG STÓÐLUD FESTITENGI SKULU VERA HEITGALVANÍSERUÐ
STÁLGÆÐI BOLTA / SNITTEINA ER 8.8
ALLAR SÚÐUR ERU a=6mm
ATH. AD SÚLUM ER FEST VIÐ UNDIRSTÓÐUR MEÐ ÍSTEYPTUM BOLTUM.
TIMBURGRIND ER KLÆDD AD UTAN MEÐ 12 mm OPNUM VATNSPÖLNUM KROSSVIÐ
SEM NEGLA SKAL VIÐ GRIND MEÐ 31/40 KAMBSAUM C/C 10 cm Í HVERJA STOD
FÓTSTYKKI, TOPPSTYKKI OG LAUSHOLT
KROSSVIÐURINN SÉ ADEINS SAMSETTUR Á HEILUM STODUM (EKKI YFIR GLUGGUM)

EFNI Í GÓLFBITUM OG GEYMSLULOFTI ER (SJÁ GRUNNMYND) ALHEFLAD OG AFRÉTT.
RAKASTIG 8-10%. (STYRKARFLOKKUR K-18)
OFANÁ GÓLFBITA ER KLÆTT MEÐ 22 mm NÓTUÐUM VATNSPÖLNUM SPÓNAPLÖTUM SEM
SKRÚFAST Í VATNSHELT LÍM MEÐ 4/50mm SKRÚFUM C/C 20cm

ATH. FRÁGANGUR ÞAKBRÚNA, EINANGRUN OG ÚTLOFTUN, SJÁ TEIKNINGAR ARKITEKTS.

TIMBURSTÆRÐIR BOLTAR OG SAUMUR ER Í MILLIMETRUM
ALLAR MÁLSETNINGAR ERU Í SENTIMETRUM.

INNVEGGIR - SKÝRINGAR


(Á VIÐ UM INNVEGGI SEM SÝNDIR ERU Á GRUNNMYND)

GRINDAREFNI Í INNVEGGJUM ER 45x120 (BERANDI INNVEGGUR)
OG 45x95 (AÐRIR INNVEGGIR) OG SKAL FESTA STOÐIR VIÐ BOTNSTYKKI
EINS OG SÝNT ER Á SÉRMYND S8
BOTNSTYKKI ER FEST VIÐ PLÖTU MEÐ 12/160 MÚRBOLTUM C/C 60
STOÐIR ERU FESTAR VIÐ TOPPSTYKKI Á SAMA HÁTT
TOPPSTYKKI ER FEST VIÐ HVERJA SPERRU/LAUSHOLT/GÓLFBITA
MEÐ 2 STK 6/140 TRÉSKRÚFUM
STOÐ VIÐ ÚTVEGG ER FEST VIÐ STOÐIR Í ÚTVEGG MEÐ 6/140 TRÉSKRÚFUM C/C 40 cm
INNVEGGJIR ERU KLÆDDIR BEGGJA MEGIN MEÐ 12 mm RAKAPÖLNUM SPÓNAPLÖTUM
SEM FESTAR ERU Á SAMA HÁTT OG KROSSVIÐUR UTANÁ GRIND Í ÚTVEGGJUM

SÉRMYND: S7 MKV. 1:10

GILDIR ALMENNT Á HORNUM

STOÐUM Á HORNUM ER FEST VIÐ FÓTREIM MEÐ
VINKLUM EINS OG MYNDIN SÝNIR OG EINNIG KEMUR
BMF-2x20 GATAGIRÐI SEM KOMI UNDIR FÓTREIM
OG NÁI 20 cm UPPÁ STOÐIR
NEGLIST MEÐ BMF-40/40 KAMBSAUM
2x6 STK Í STOÐIR OG 2x2 STK Í FÓTREIM

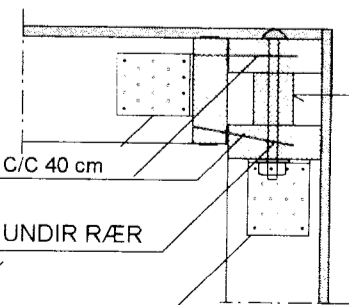

6/140 TRÉSKRÚFUR C/C 40 cm
12 mm BOLTI C/C 100 cm
4x40x40mm SKINNUR KOMI UNDIR RÆR
BMF-GATAPLÖTUVINKLAR
NR. 12 (100x100x2,5x80)
KOMI BEGGJA MEGIN VIÐ STOÐIR
HVER VINKILL NEGLIST MEÐ
2x6 STK BMF-40/40 KAMBSAUM

TRÉKUBBUR KOMI Á MILLI VIÐ BOLTA
ATH. MUNA AD FYLLA HOLRUM MEÐ
STEINULL AÐUR EN GRIND ER KLÆDD


SÉRMYND: S8 MKV. 1:10

GILDIR ALMENNT UM EINFALDAR STOÐIR Í ÚTVEGGJUM

GILDIR ALMENNT UM FESTINGU EINFALDRA
STOÐA VIÐ FÓTREIM Í ÚTVEGGJUM

FESTING VIÐ FÓTREIM:

6 STK BMF-40/40 KAMBSAUMUR

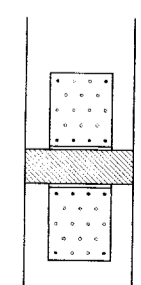

BMF-GATAPLÖTUVINKLAR
NR. 12 (100x100x2,5x80)
KOMI BEGGJA MEGIN VIÐ STOÐIR
HVER VINKILL NEGLIST MEÐ
BMF-40/40 KAMBSAUM
4 STK Í STOÐIR OG 6 STK Í FÓTREIM


ATH. FÓTREIM FEST VIÐ
GÓLFBITA SBR SÉRMYNDIR S1-S2
OG SKÝRINGAR Á TEIKN. NR. 1.02

SÉRMYND: S9 MKV. 1:10

**GILDIR ALMENNT UM TVÓFALDAR STOÐIR Í ÚTVEGGJUM
Á VIÐ UM LANGVEGGI (HLIÐAR)**

GILDIR ALMENNT UM FESTINGU EINFALDRA
FESTING VIÐ FÓTREIM: STOÐA VIÐ FÓTREIM Í ÚTVEGGJUM

6 STK BMF-40/40 KAMBSAUMUR

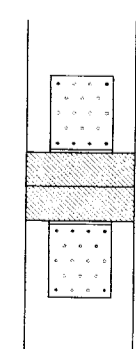

BMF-GATAPLÖTUVINKLAR
NR. 12 (100x100x2,5x80)
KOMI BEGGJA MEGIN VIÐ STOÐIR
HVER VINKILL NEGLIST MEÐ
BMF-40/40 KAMBSAUM
4 STK Í STOÐIR OG 6 STK Í FÓTREIM

ATH. FÓTREIM FEST VIÐ
GÓLFBITA SBR SÉRMYNDIR S1-S2
OG SKÝRINGAR Á TEIKN. NR. 1.02

TEIKN.NR. 1.05	Tæknivangur ehf. KT.450586-1889 Kirkjustétt 26, 113 Reykjavík Sími: 564 22 44, Netf. tv@vortex.is
KVARÐI: 1:50, 1:10	
DAGS. MAI 2012	
HANNAÐ: MG	VERKEFNI: HRAUNVELLIR 2 - KERHRAUN E-SVÆÐI GRÍMSNES OG GRAFNINGSHR.
TEIKNAD: MG	BURÐARVIRKI: GRUNNMYND VEGGJA, SÉRMYNDIR 7-9 OG SKÝRINGAR
YFIRFARID:	
	Magnús Gylfasón KT.201251-4199 Undirskrift Aðalhönnuðar