



SAMPYKKT

30 MARS 2009

Ólafur Einarsson
Byggingaávitni úppv. Ámnessyðu og Flóðr.


SKÝRINGAR

-  Slökkvitæki
-  Reykskynjari

BYGGINGARLÝSING:

HÓSI:
HÓSID ER KÖLD GEYMSLA. HÓSID ER BYGGT ÚR 45 mm
BJÁLKUM. ÖTVEGGIR ERU BJÁLKAR. LOFT ER KLÆTT MED
PANEL. ÞAK ER TRÉASAR, HEILKLETT MED BORDKLEÐNINGU
Á ÁSA. ÞAKID ER KLÆTT MED ÞAKSTALI Á ÞAKKAPPAN.
ÞAKRENNUR ERU SJÁANLEGAR, SÓKKLAR ERU LANGSTEYPTIR
BITAR. GÓLF ER TIMBURGÓLF Á TIMBURGRIND. GLUGGAR
ERU TIMBURGLUGGAR MED TVÖFÖLDU GLERI.
ALLT TRÉVERK SKAL FJÓRVERJAST MED VÍÐURKENNDU EFNÍ.

FLATARMÁL HÓSS	18,8 m ²
FLATARMÁL LÓÐAR	5600 m ²
NÝTINGARHLUTFALL	0,3 %
RÓMMÁL HÓSS	63,2 m ³

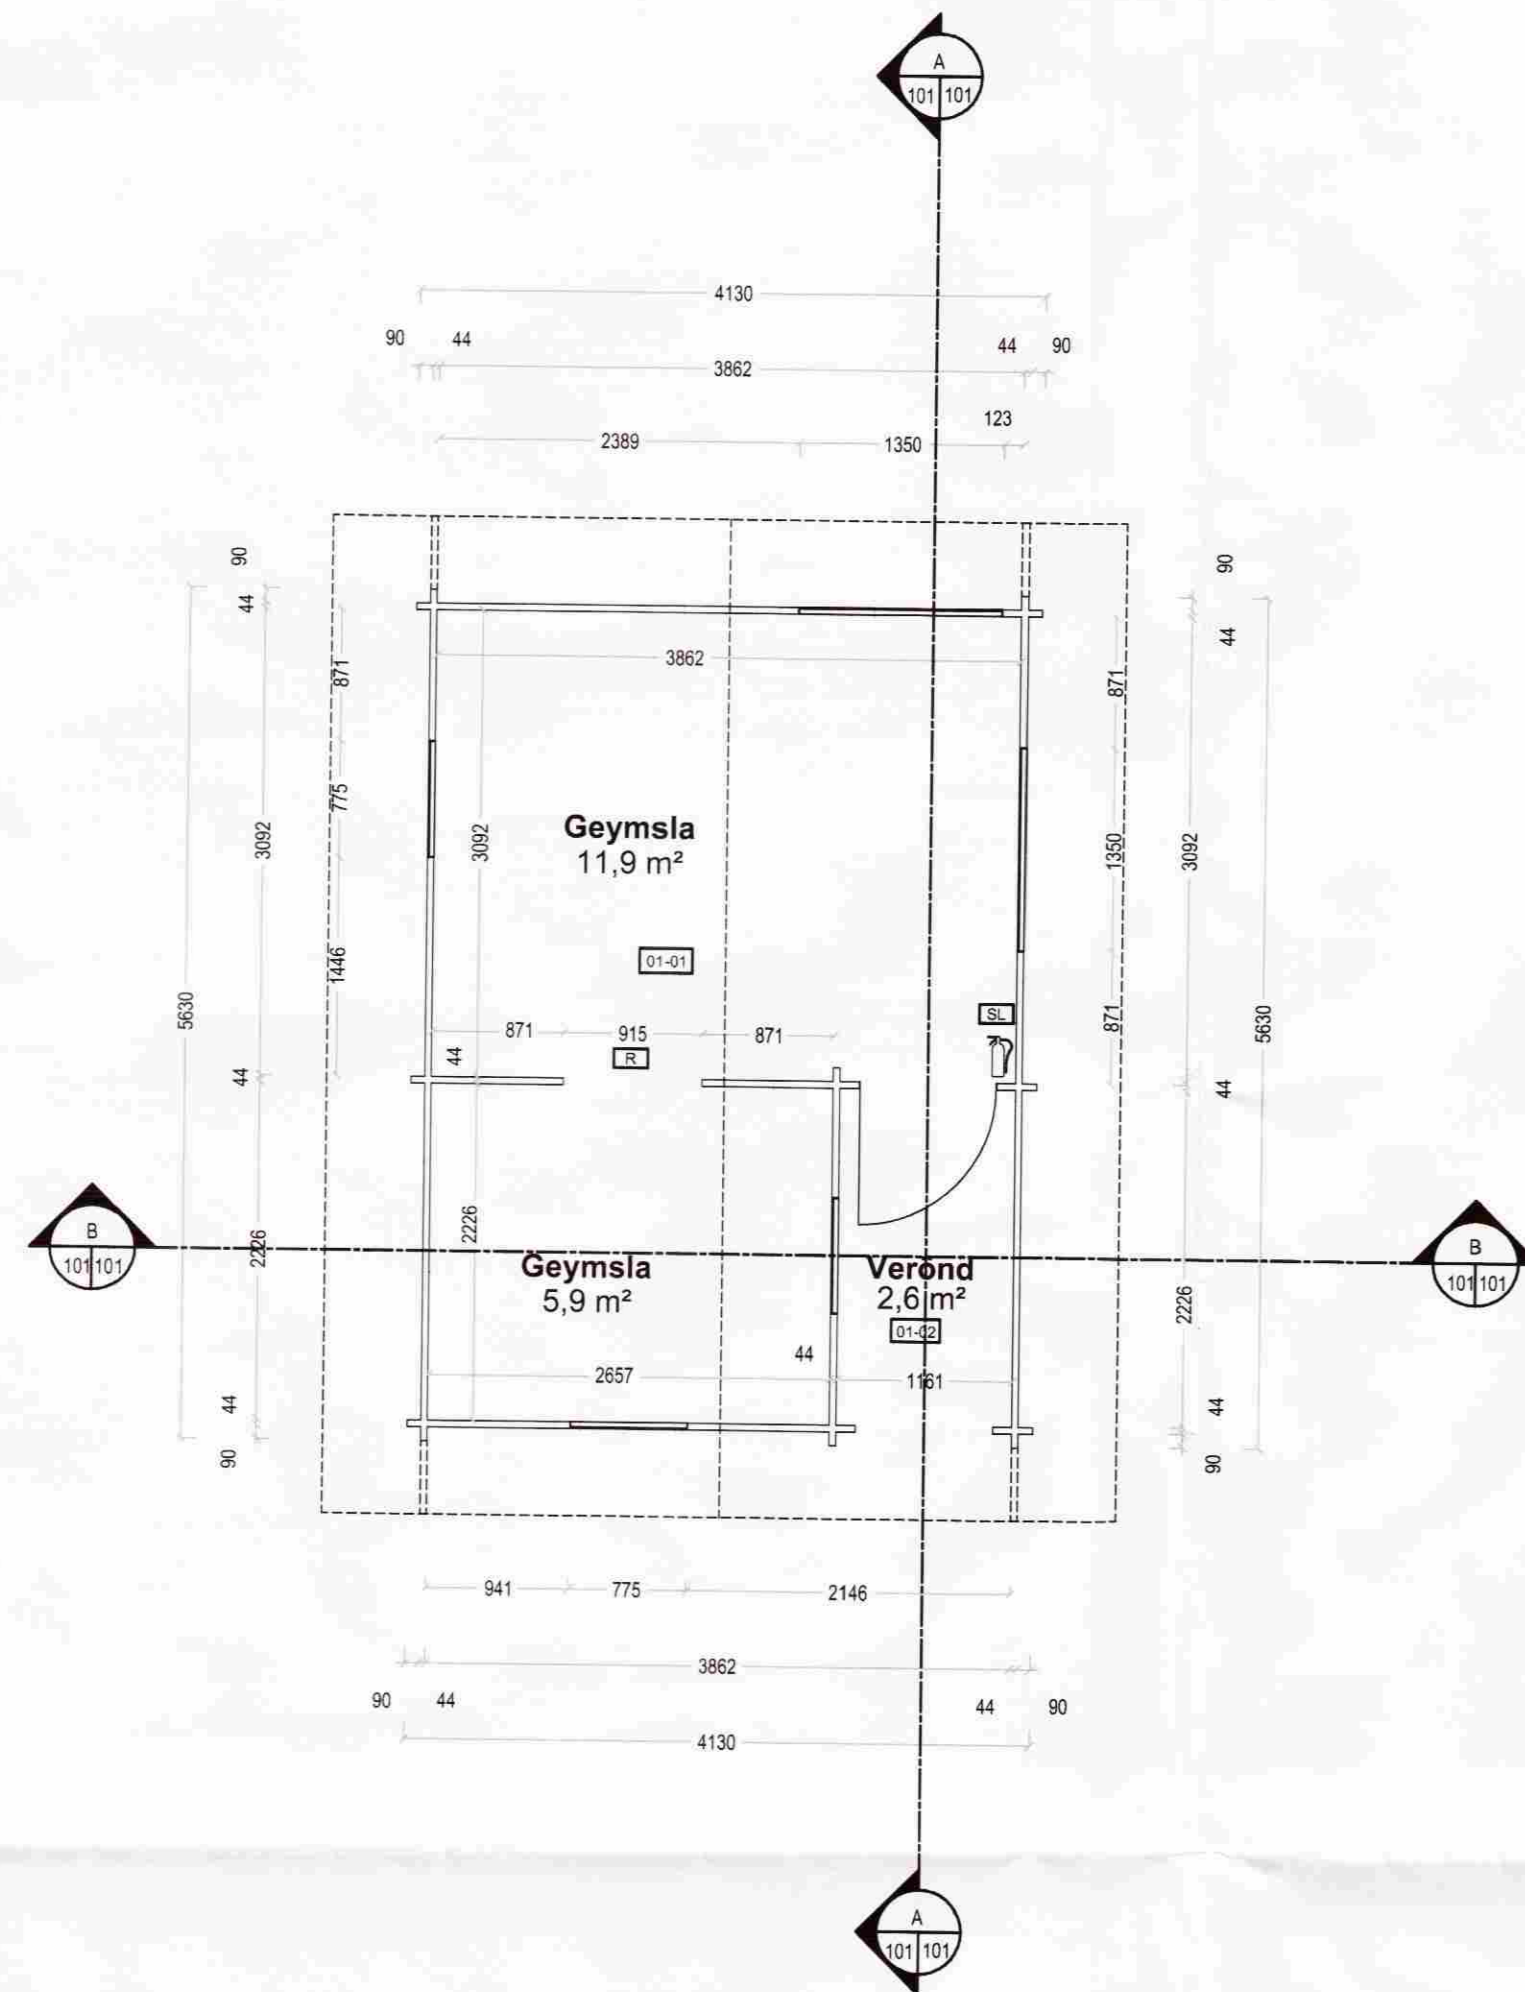

Hlið 1
1:50




Hlið 2
1:50

Grunnmynd
1:50



Snið A-A
1:50

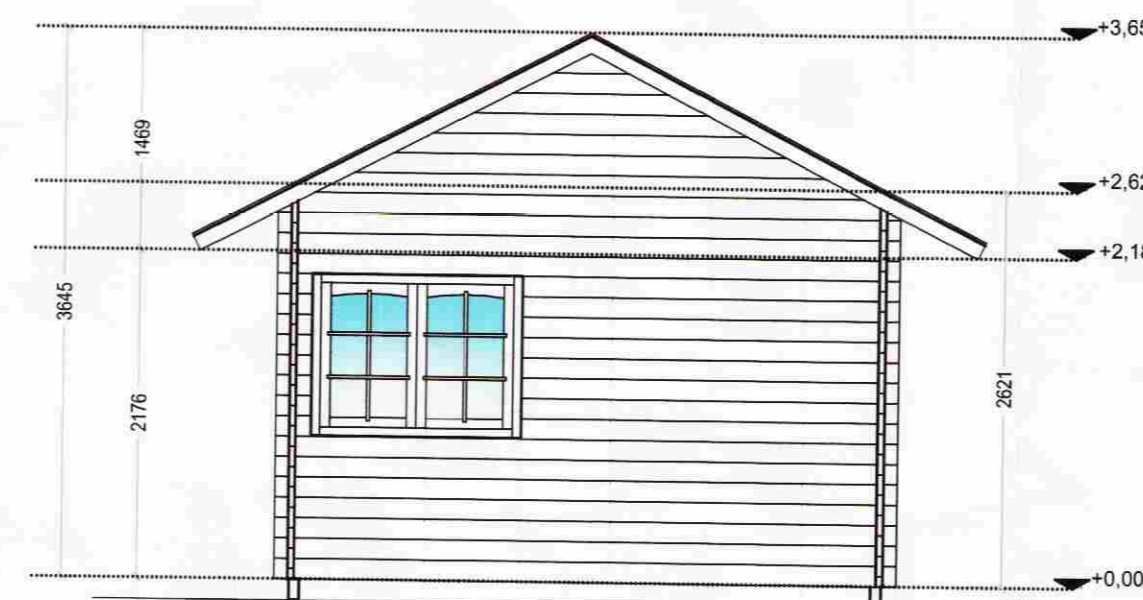

Hlið 3
1:50



Hlið 4
1:50



Snið B-B
1:50

ÚTGÁFUERILL					
NR.	DAGS.	SKÝRINGAR	HA.	YF.	SB.
A1	18.3.2009		XC	SVa	SVa

DAGS. UNDIRSKRIFTAR: NAFN OG KT. SAMRÆMINGARHÖNNUÐAR:

UNDIRSKRIFT SAMRÆMINGARHÖNNUÐAR:



BREKLUSTÍGUR 39, 260 REYKJANESBÆ, Sími: 422 3636,
VEFFANG: www.mannvit.is NETFANG: mannvit@mannvit.is

HEITI VERKS:

Hvammsvegur 5
GRÍMSNES- OG GRAFNINGSHEPPUR

HEITI TEIKNINGAR:

GEYMSLUHÚS
GRUNNMYND
ÚTLIT OG SNIÐ

TEIKNAD:	XC	BLAD NR.	N. BL. NR.	TÖLVUSKRÁ:	VNR:
HANNAÐ:	XC	YFIRFARID:	MKV:	1:50	3.141.255
DAGS. UNDIRSKRIFTAR:	NAFN OG KT. HÖNNUÐAR:	MANNVIT	430572-0169	A101	NR. TEIKNINGAR:
UNDIRSKRIFT HÖNNUÐAR:					ÚTGÁFA:
					A1