



BLANDAD VATN 40 HEITUM POTTI / IDRATTARRÖR
 BLANDAD VATN SE AD SAMARKI 55°C. BLÖNDUN FER FRAM MED
 UPPBLÖNDUNARLOKA EDA HITASTRIKERI

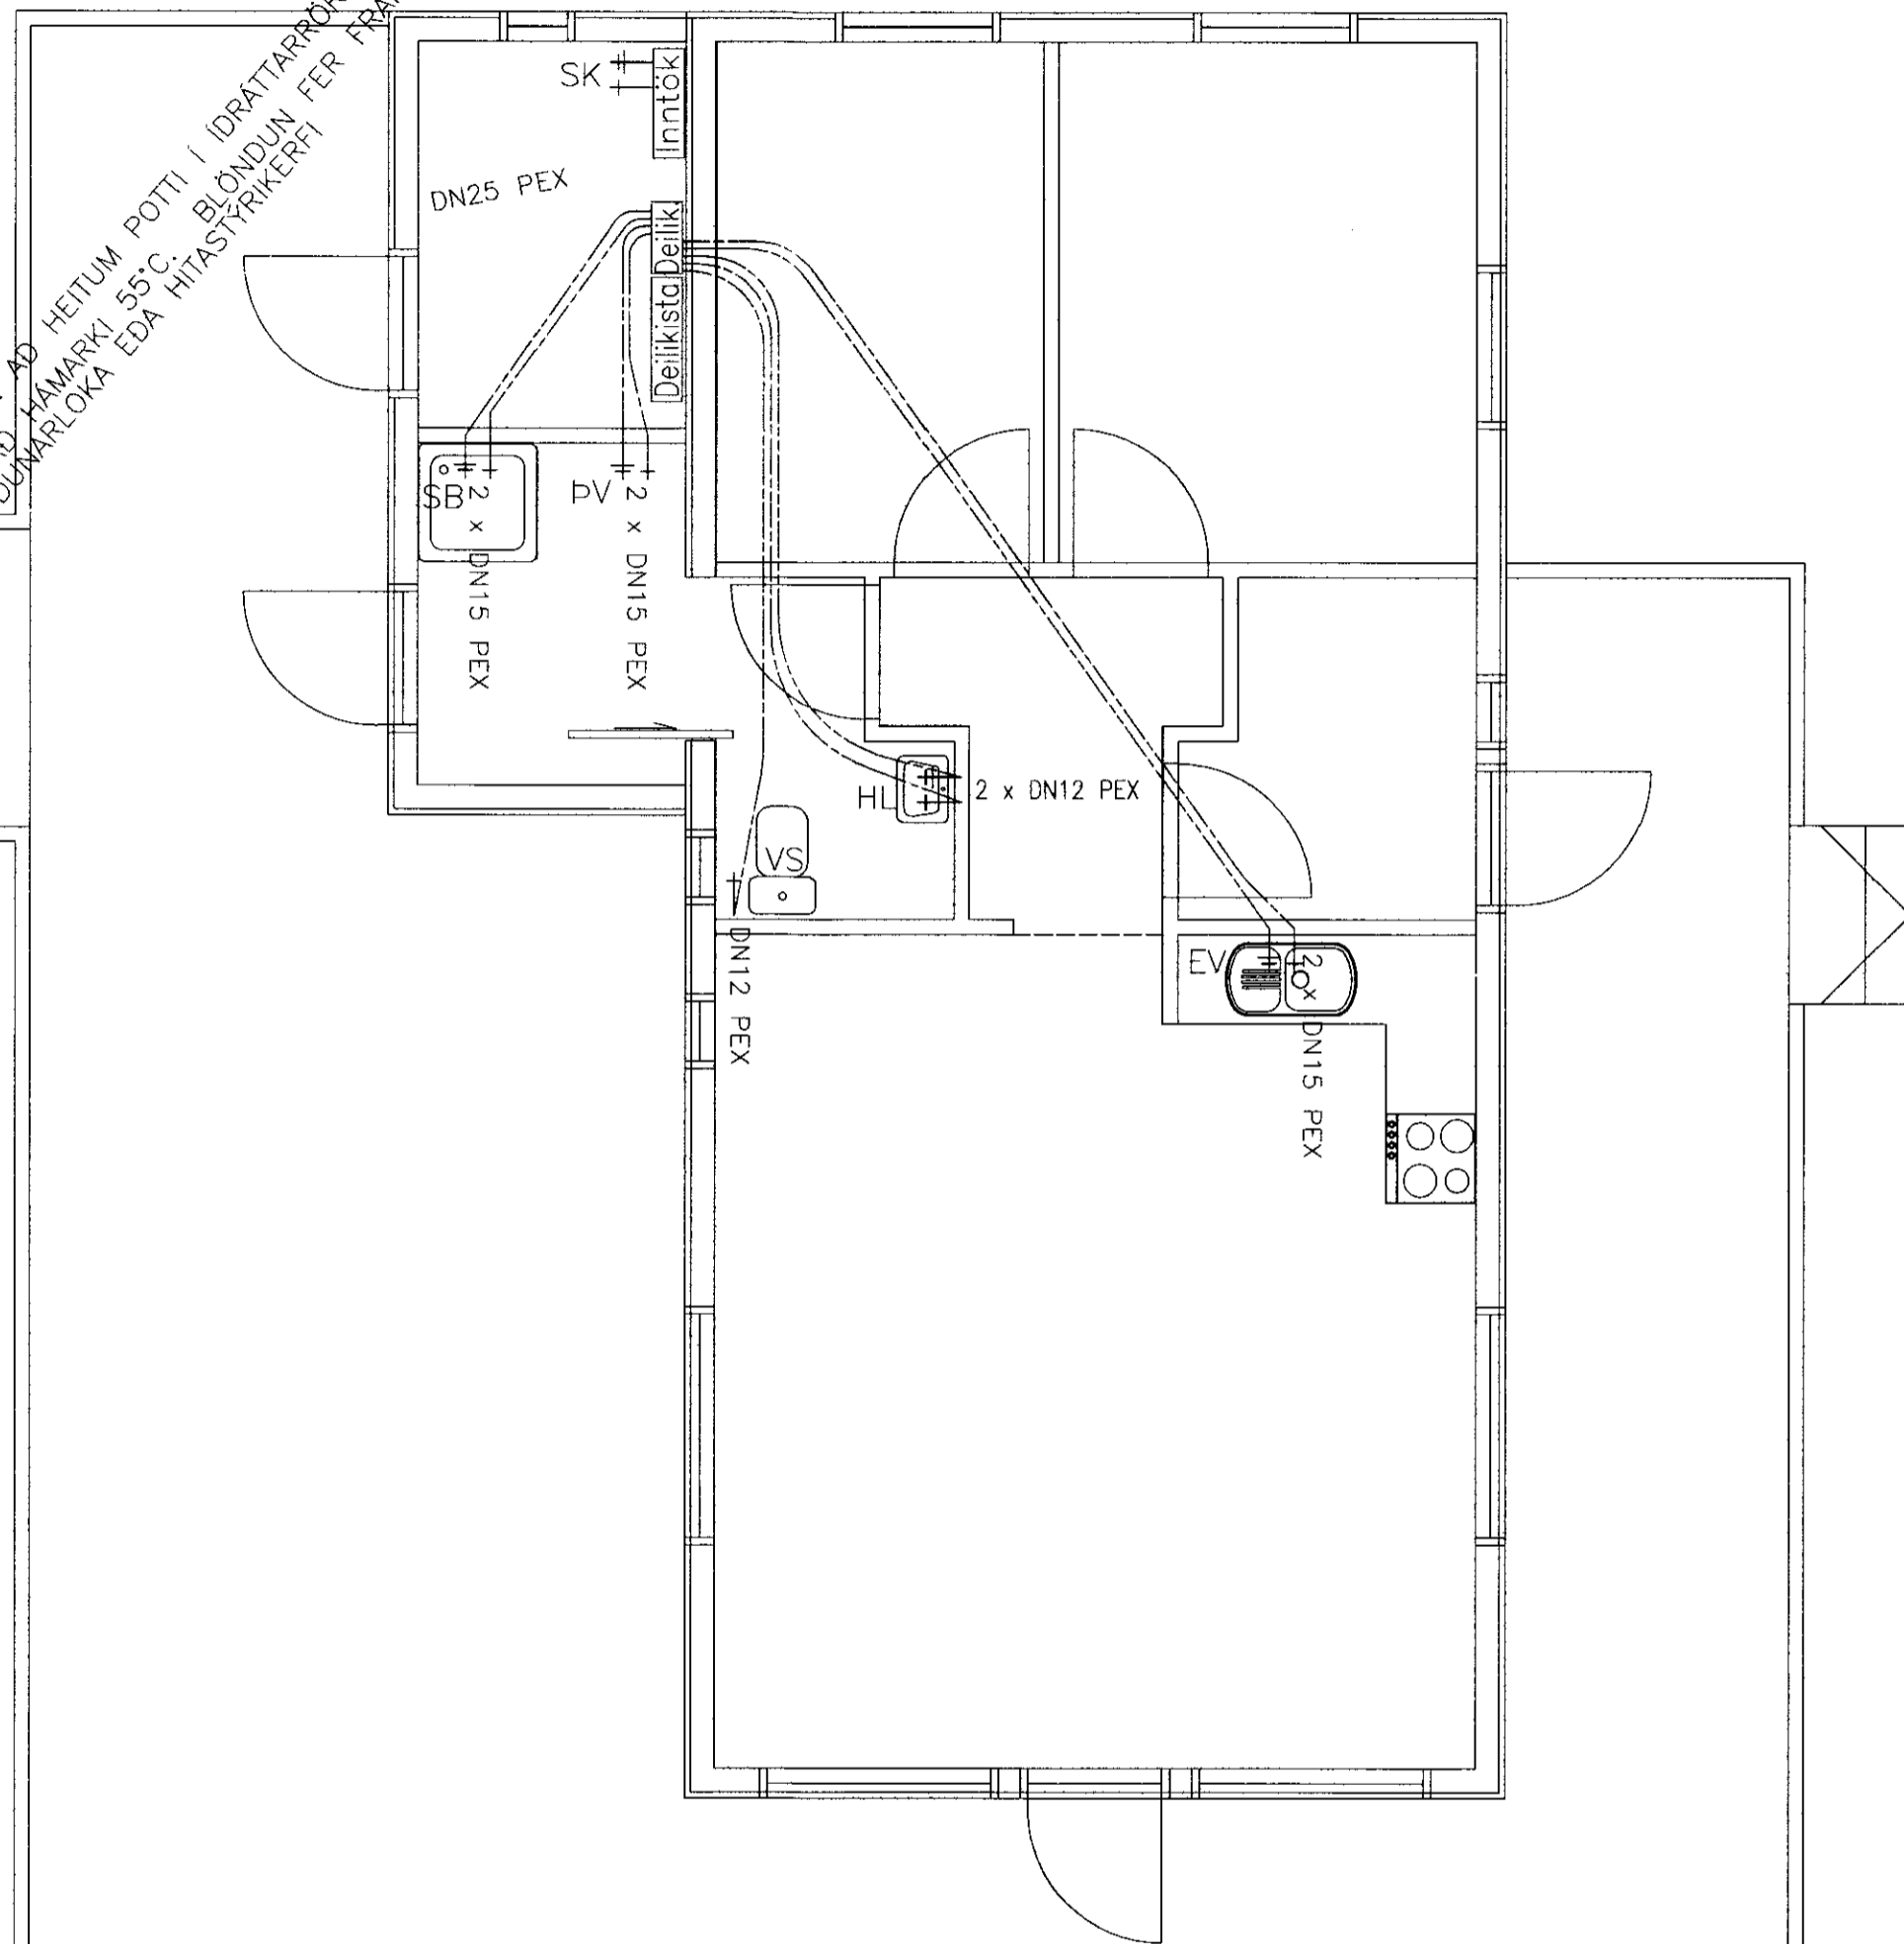

Grunnmynd
1:50

MÓTTEKID
26 SEPT. 2011
Byggingafræðingur og Svav. Árnasson og Flóah.

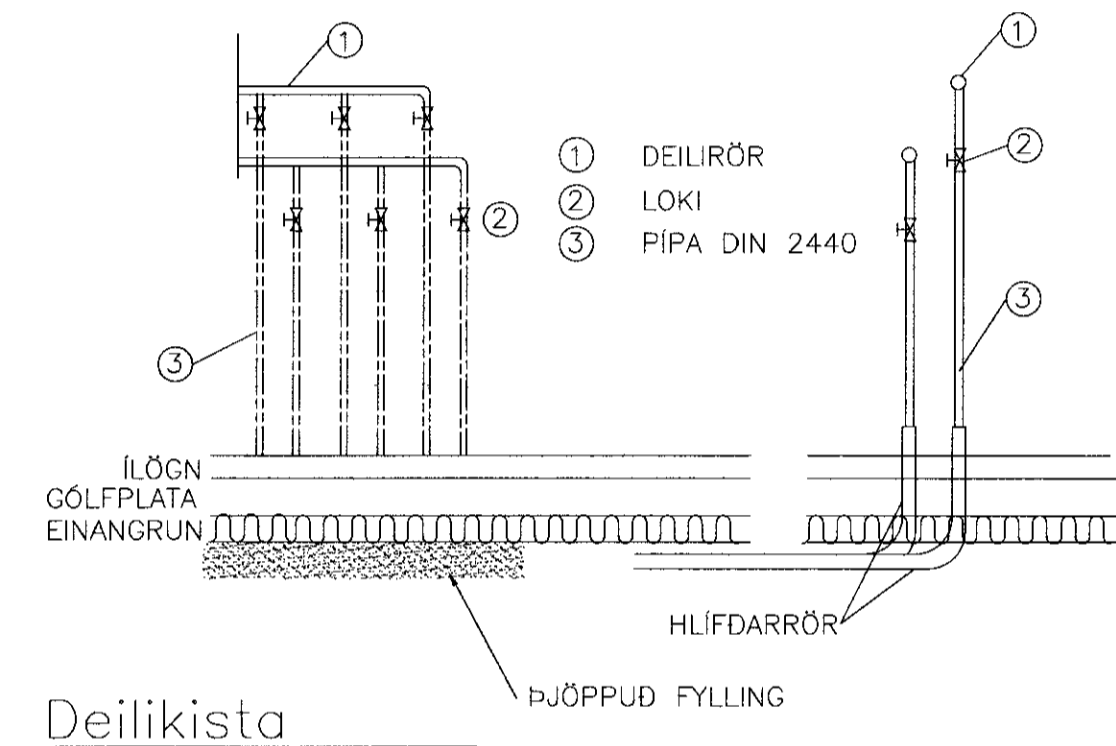

Skýringar sjá teikningu L-01.00



| | | | | |
|---|--|--|----------------------------|------------|
| Hofsvík 8, Grímsnes- og Grafh. hr. Lagnir – Neysluvatnslagnir Grunnmynd | Mælikvarði 1:50 | Tölvunafn. | | |
| | | Hannað | sv | ágúst 2011 |
| | | Teiknað | sv | ágúst 2011 |
| | | Samþ. | <i>Sveinn Valdimarsson</i> | |
| Sveinn Valdimarsson Suðurgarði 1, 230 Keflavík, kt. 271068-3879 sími 421 5678, sudurgardur1@simnet.is | Teikningarnúmer SV.11-02 L-01.03 | Plottað | 14.9.2011 | |
| | | Breyting: | | |
| | | Ath. | | |
| | | Sveinn Valdimarsson MVFÍ kt. 271068-3879 | | |