




MÓTTEKIÐ
 26 SEPT. 2011
Sveinn Valdimarsson
 Byggingafræðingur, Ármossjón og Flóahúsi

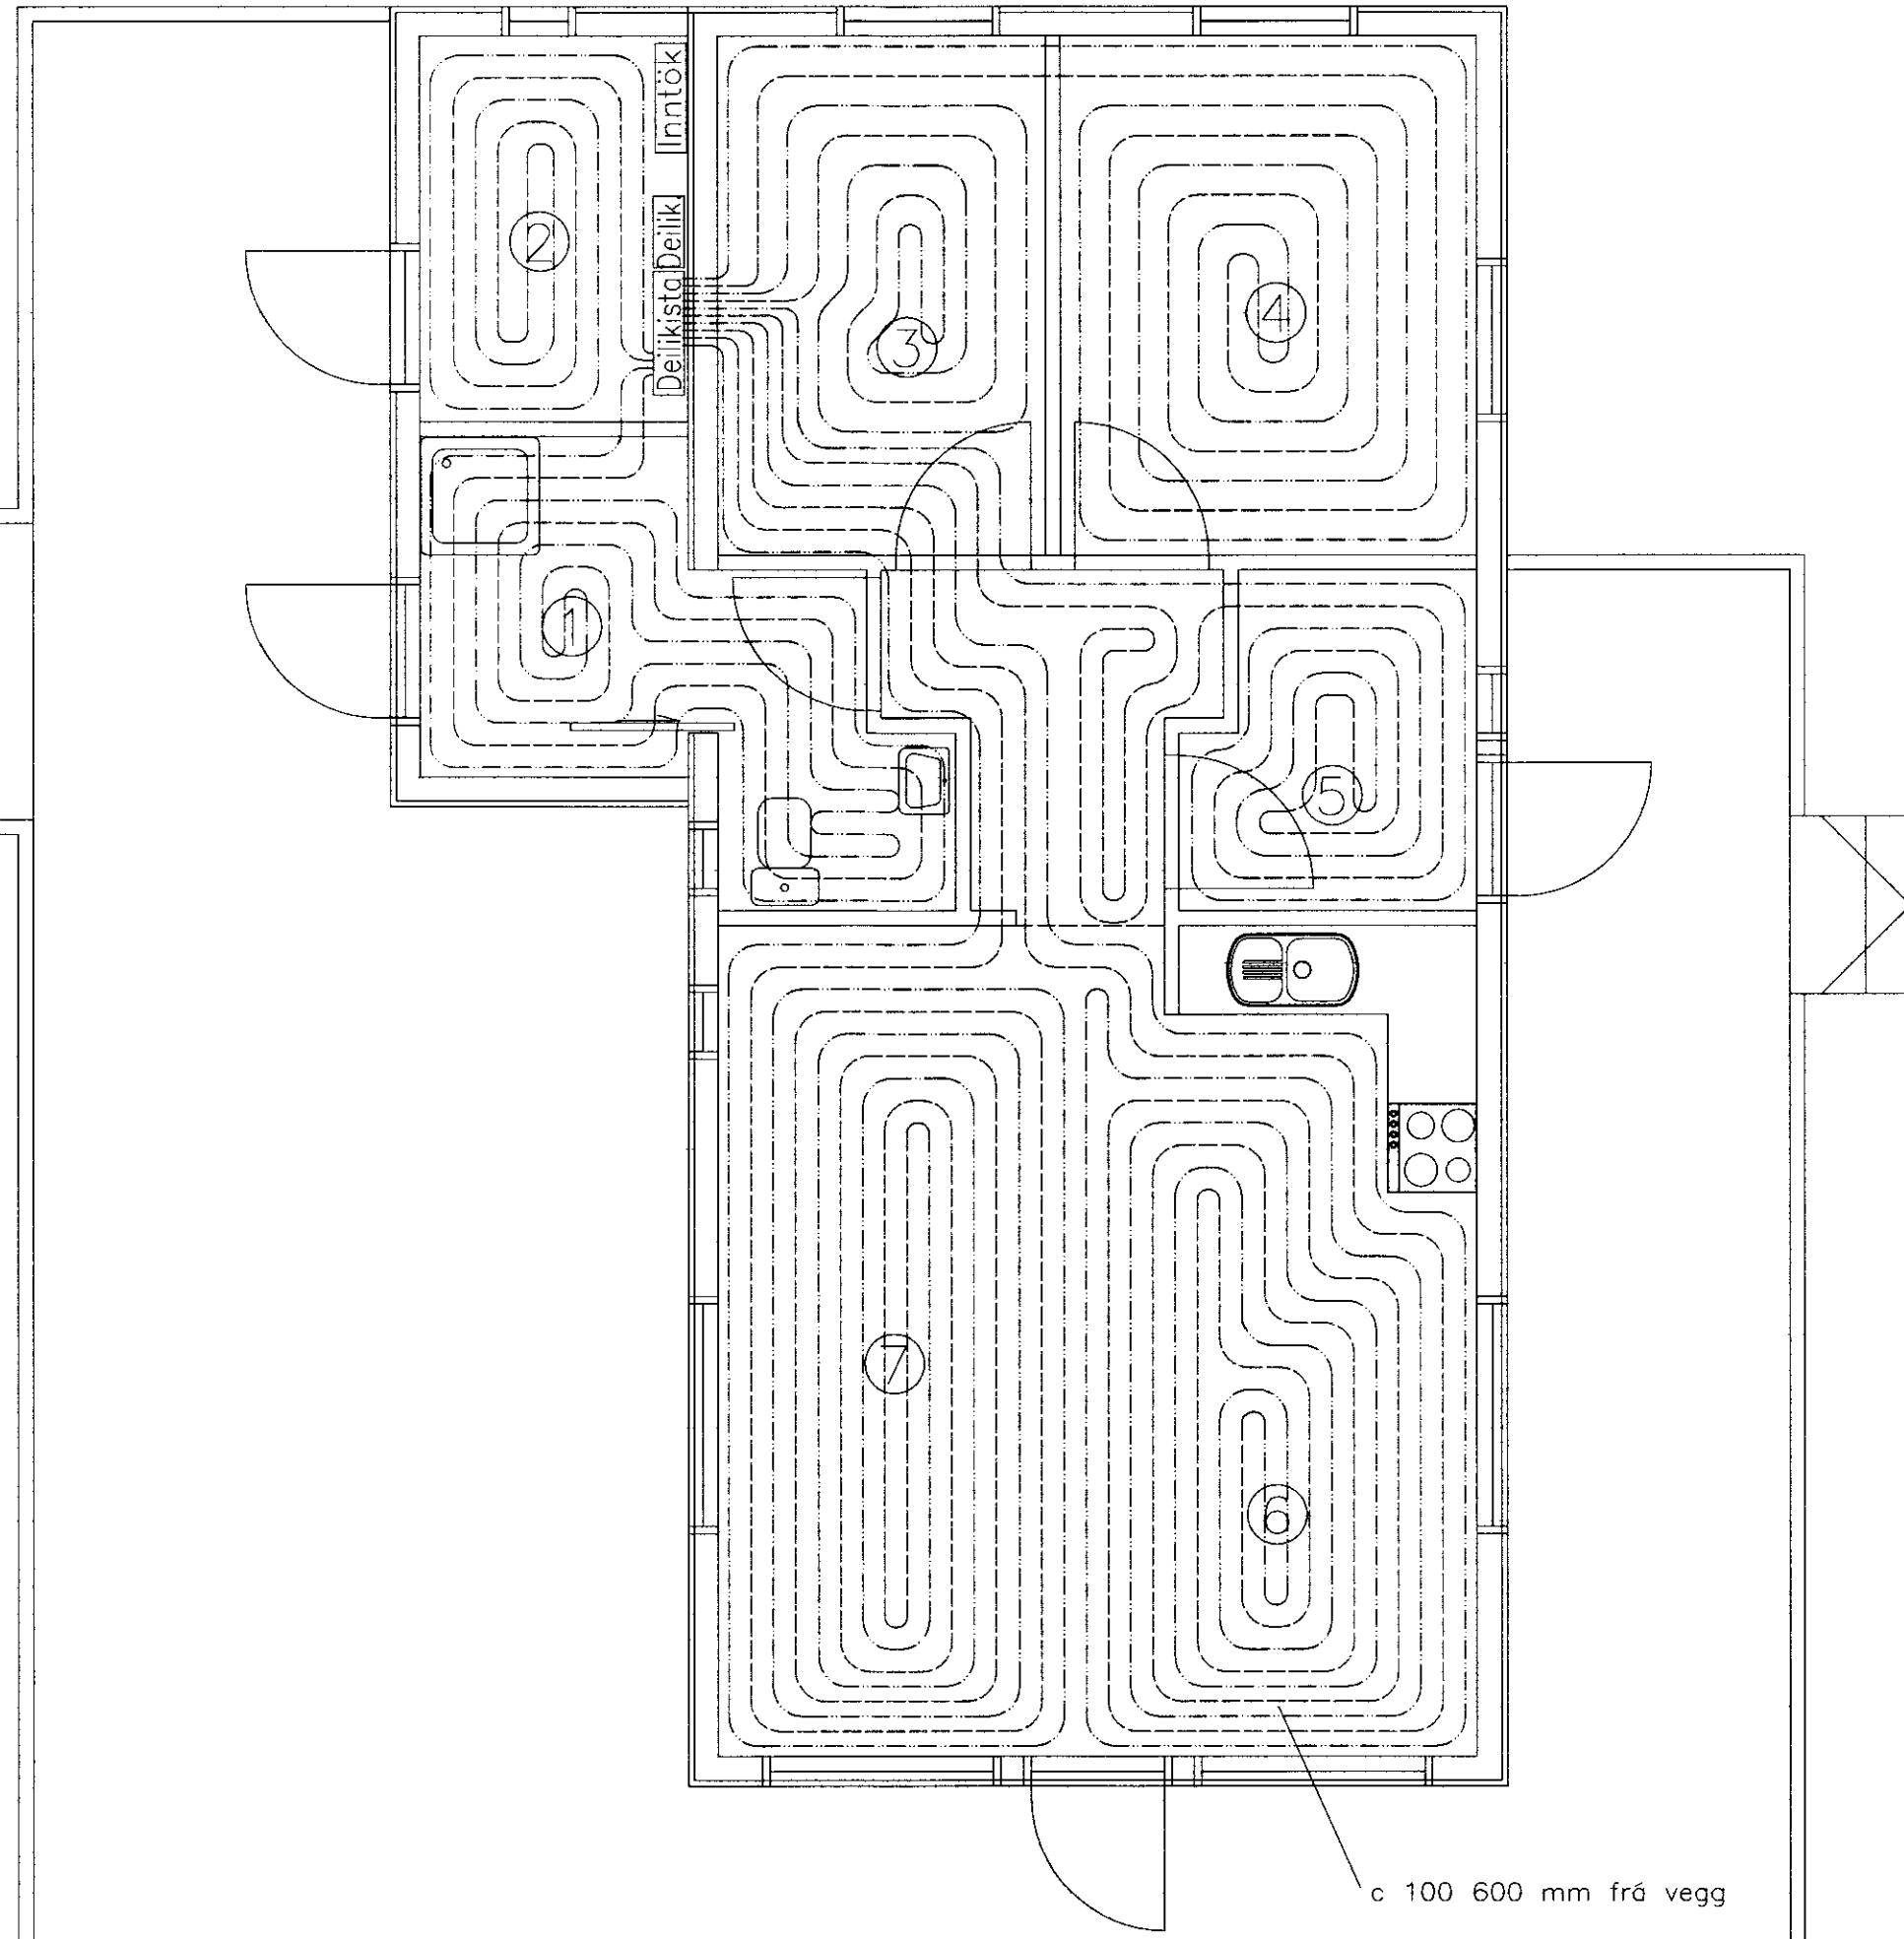

MOTTA	STADSETNING	BIL	LENGD
1	Snyrting	150	45 m
2	Geymsla	150	25 m
3	Herbergi	200	23 m
4	Herbergi	200	55 m
5	Anddyri	150	45 m
6	Stofa/eldh.	150	98 m
7	Stofa/eldh.	150	100 m

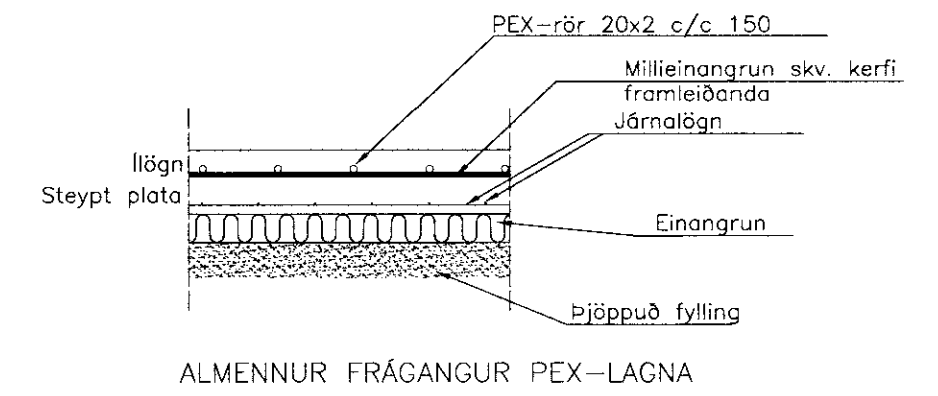

ALMENNUR FRÁGANGUR PEX-LAGNA

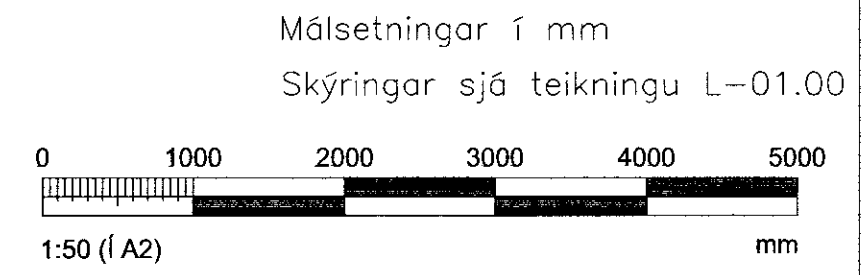

Grunnmynd
 1:50

Hofsvík 8, Grímsnes- og Grafn.hr. Lagnir – Hitalagnir Grunnmynd	Málkvarði 1:50	Tölvunafn.		
		Hannað	sv	ágúst 2011
		Teiknað	sv	ágúst 2011
		Samb.	<i>Sveinn Valdimarsson</i>	
		Plottað	14.9.2011	
Sveinn Valdimarsson Suðurgarði 1, 230 Keflavík, kt. 271068-3879 sími 421 5678, sudurgarur1@simnet.is		Teikningarnúmer SV.11-02 L-01.04		
Sveinn Valdimarsson MVFÍ kt. 271068-3879		Breyting:		
		Alh.		