




1 **Norður**
1 : 100

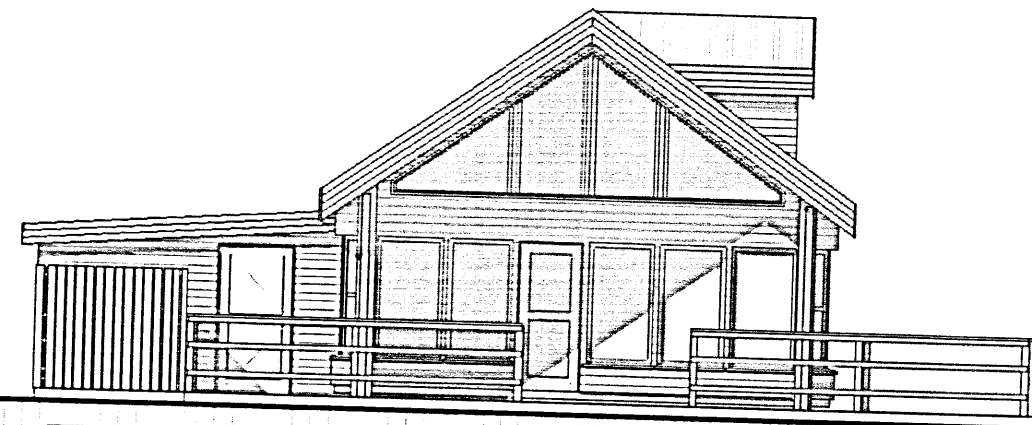

2 **Suður**
1 : 100

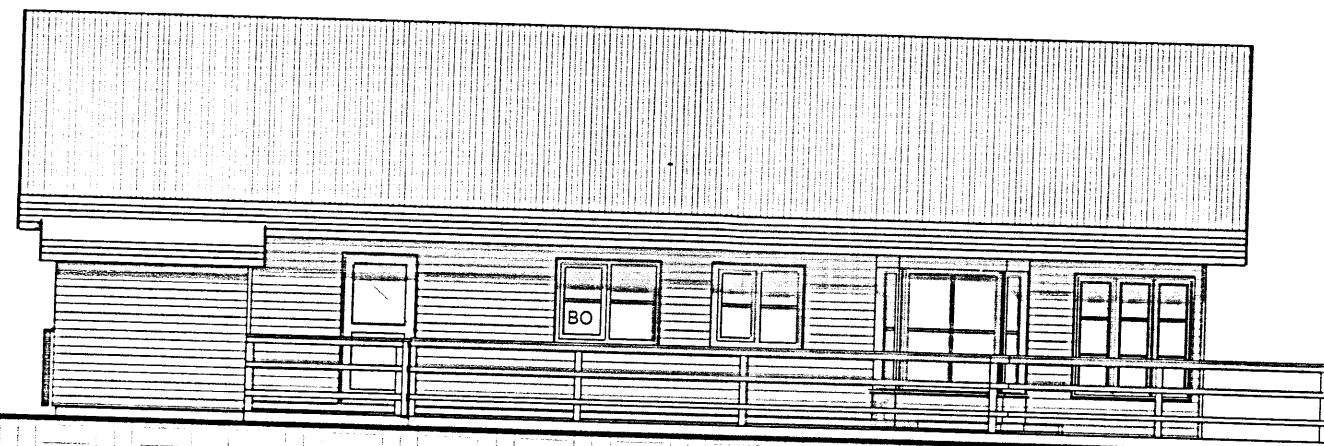


3 **Vestur**
1 : 100

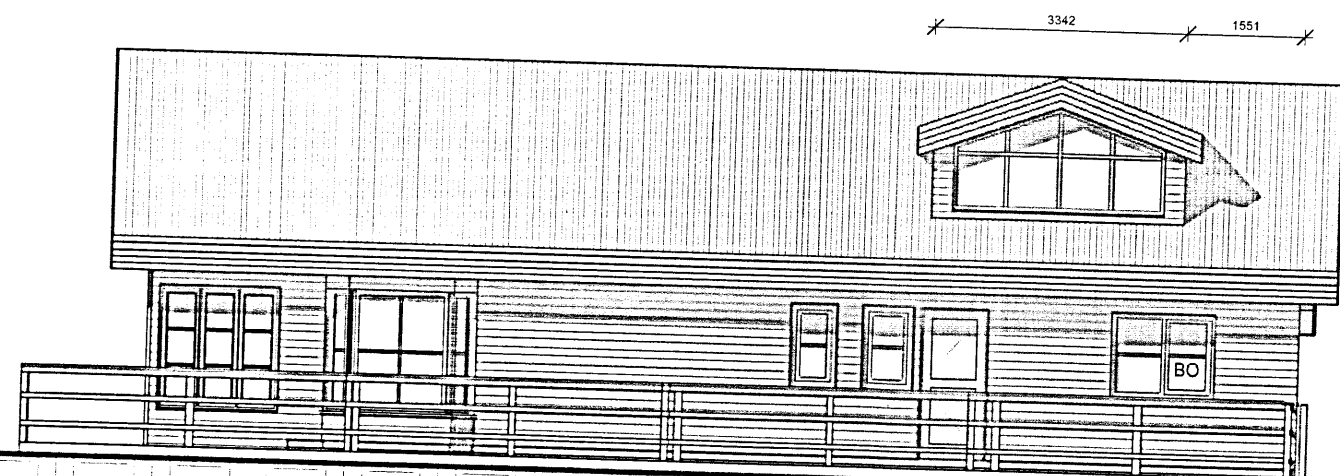

4 **Austur**
1 : 100

Skipulags- og byggingarfulltrúi Uppsveita bs.
Samþykkt
30. DES. 2013
Sam Gíslason
Byggingarfulltrúi

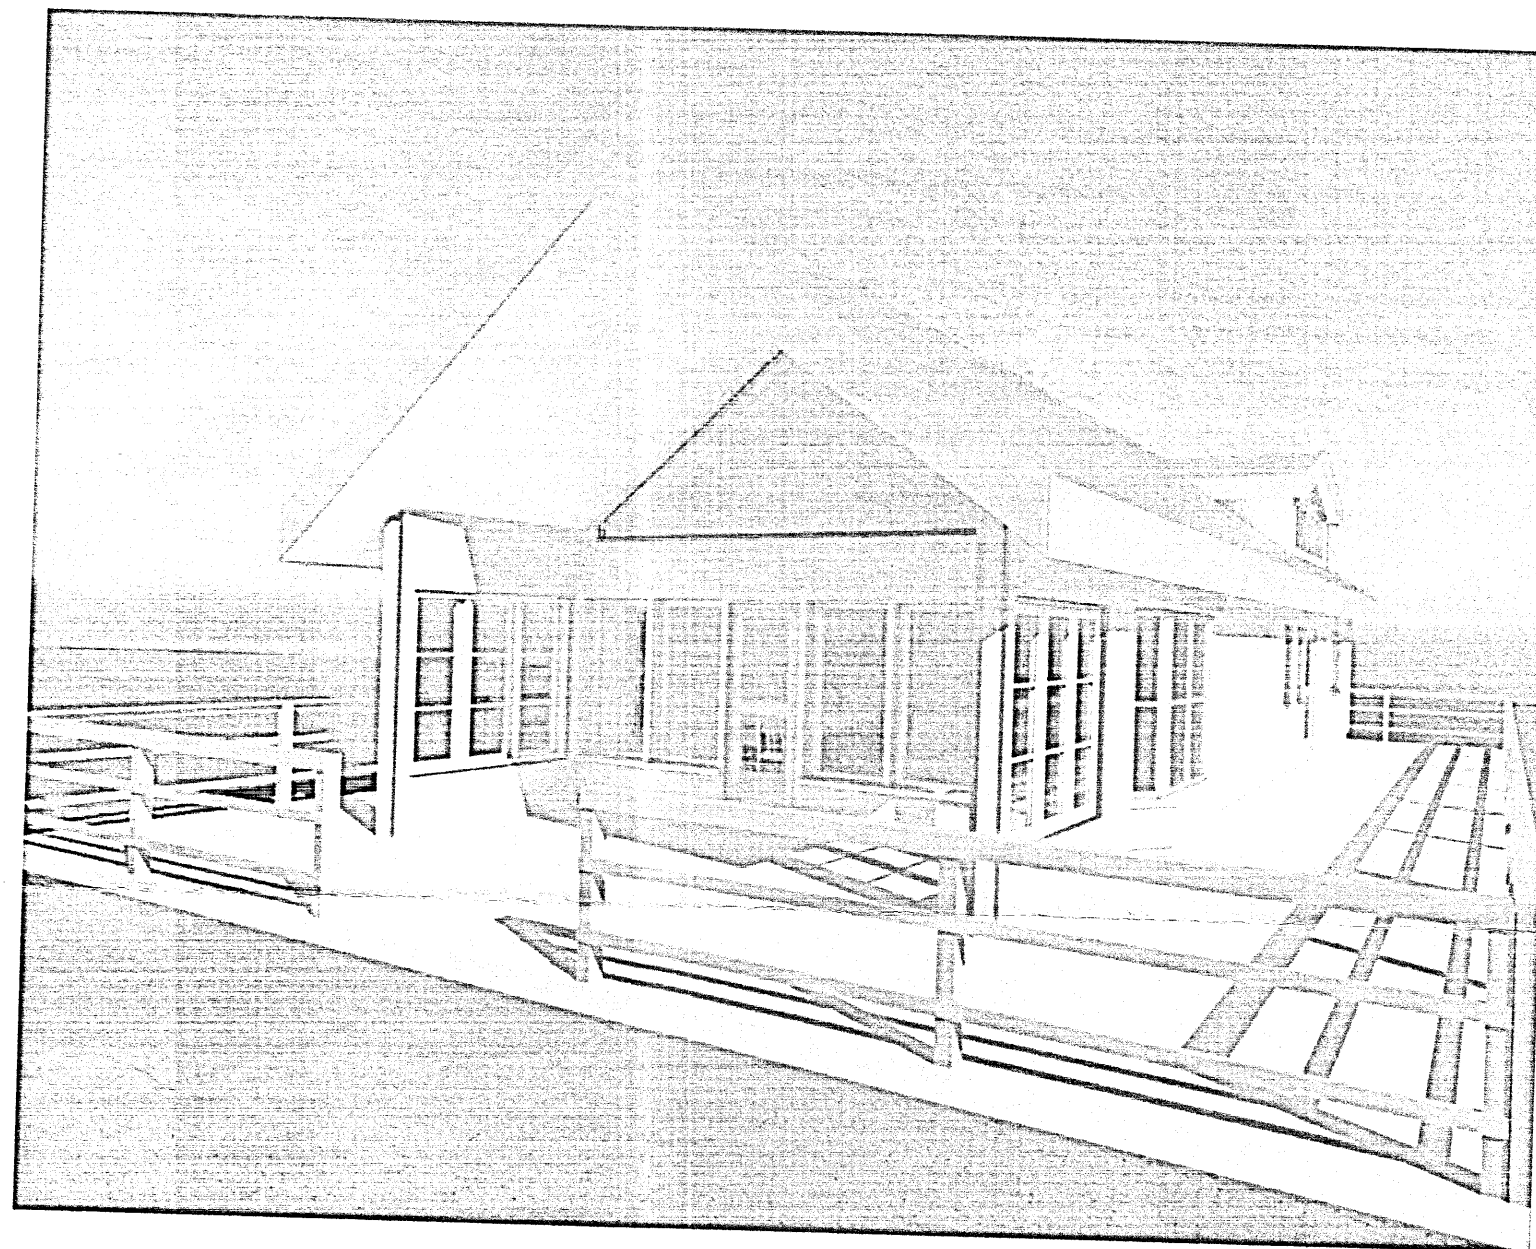

2	6. 11. 2013	Björgunaropum breytt	ssh
1	25. 10. 2013		ssh
Útg.	Dags.	Skýring	Br.af.
Verkefni:			
Hraunsveigur 14, Grímsnes og Grafningshreppi			
Heimilisfang:			
Verkegund:			
Sumarbústaður, aðaltekningar			
Landnúmer:	212482	Staðgreinir:	8719-01 4648-0140
Útlit			
Hannað af:	ssh	Matshluti:	01
Teiknað af:	ssh	Mælikvarði:	1 : 100
Yfirfarið af:	ssh	Dagsetning:	10. 10. 2012
Samþykkt: <i>Sam Gíslason</i>			
HÚSEY ehf.			
Stóru-Sandvík 4, 801 Selfoss			
Sími: 482-1738 / 898-9199			
Kt.: 590385-0699			
Netfang: husey@internet.is			

