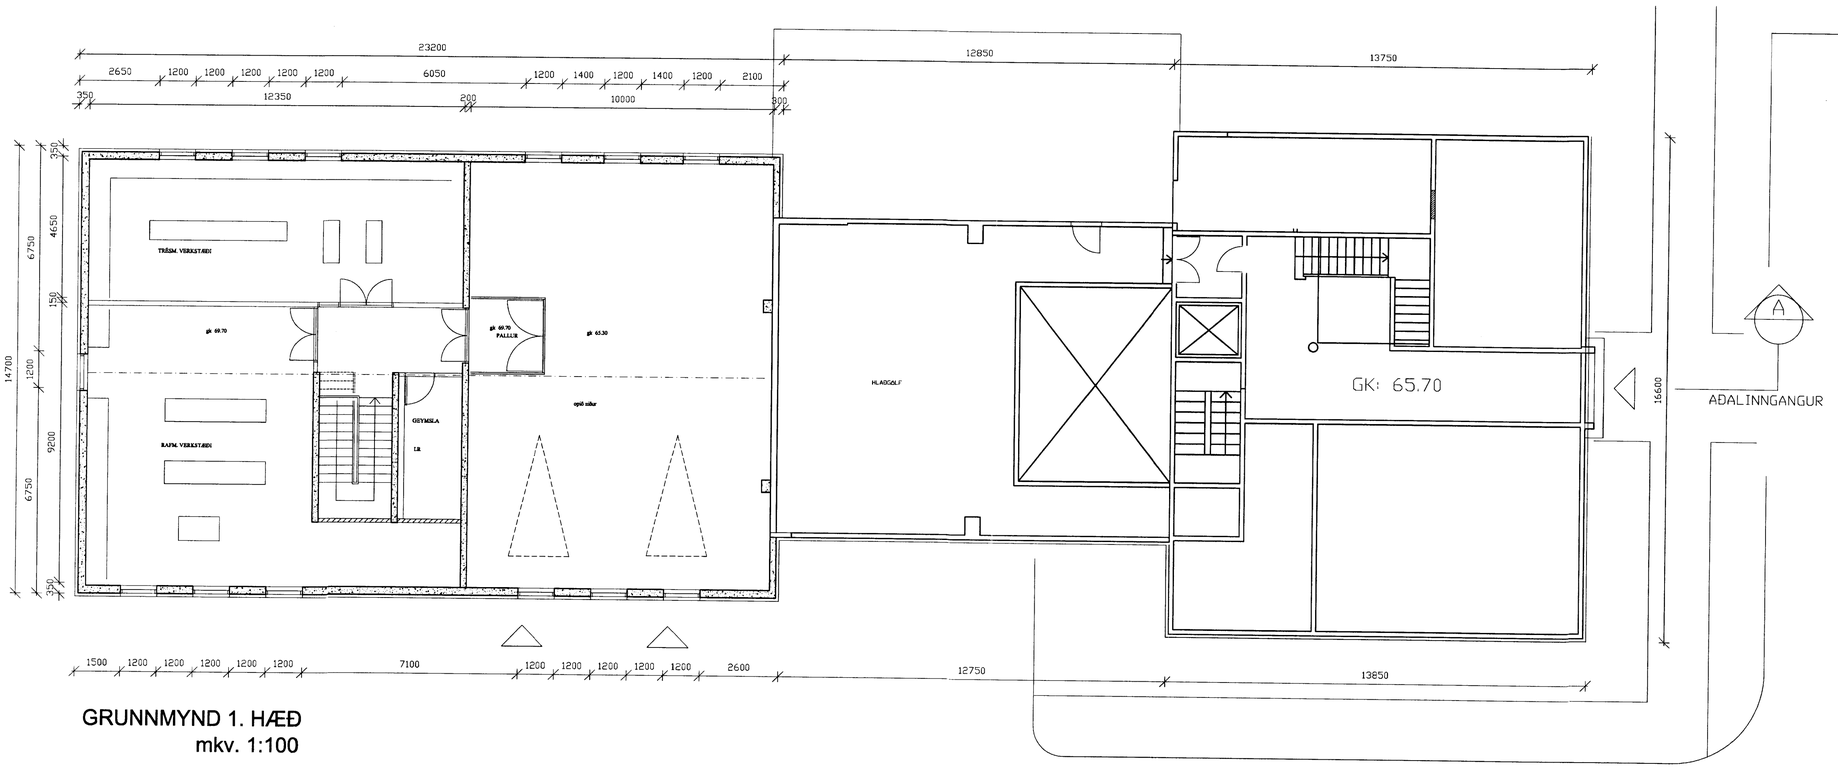

GRUNNMYND 1. HÆÐ
mkv. 1:100

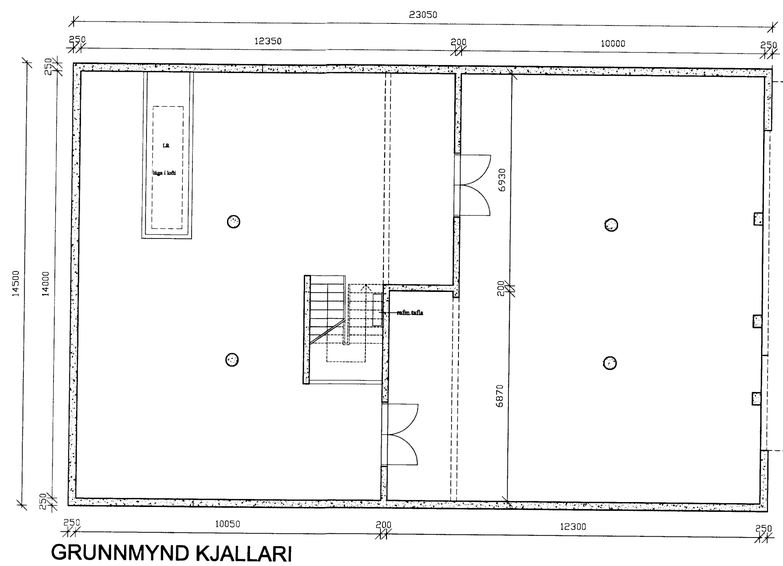

GRUNNMYND KJALLARI
mkv. 1:100

GTGÁFA	BREYTING	DAGSETNING	GERT	SAMÞYKKT

DAGSETNING	GERT	SAMÞYKKT

DAGSETNING	10.07.2002
GERT	
SAMÞYKKT	
BLAÐSTÆRÐ	A1

Landsvirkjun
The National Power Company

VIRKI: ÍRAFOSS

ÞJÓNUSTUSKÁLI
GRUNNMYNDIR – KJALLARI / 2.HÆÐ
Mkv. 1:100

HORNSTEINAR ARKITEKTAR EHF
INGÓLFSSTRÆTI 5 101 REYKJAVÍK SÍMI 511 7011 / FAX 511 7011
SÍMAR: 551 1779 / 551 3080

FERLI	SKÍÐI	STAÐUR
=	+	+

NÚMER	GTGÁFA	LYK

NÚMER	GTGÁFA	BLAÐ
03		A.1.00

N. BLAÐ