Samþ. 15.07.2002.

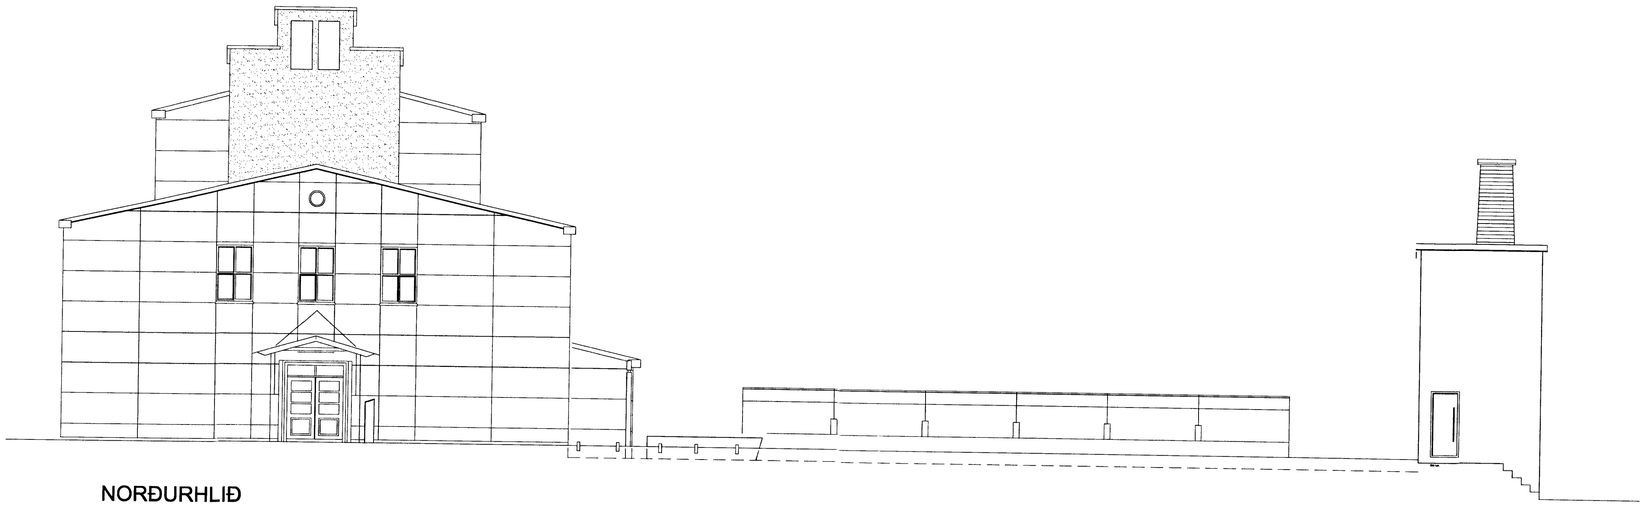

NORÐURHLIÐ
mkv. 1:100

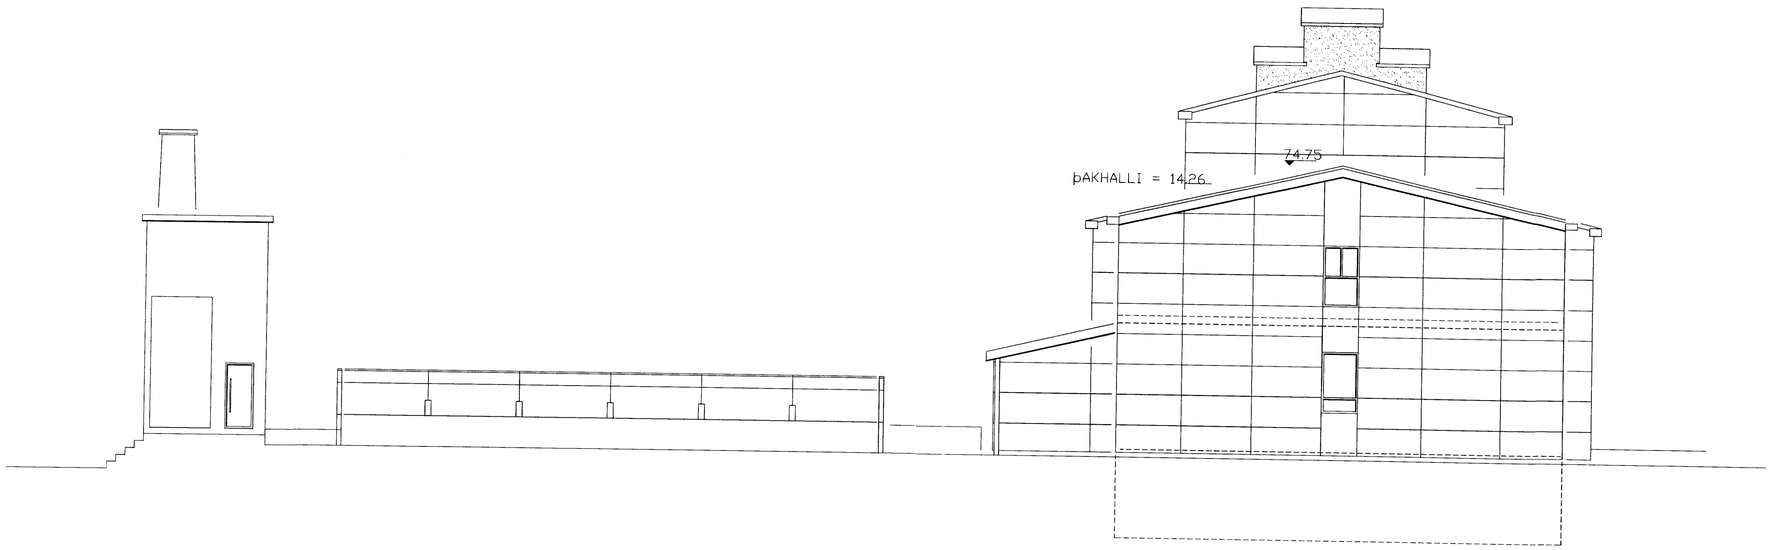

SUÐURHLIÐ
mkv. 1:100

ÚTGÁFA	BREYTING	DAGSETNING	GERT	SAMÞYKKT	ÚTGÁFA	BREYTING	DAGSETNING	GERT	SAMÞYKKT

DAGSETNING 10.07.2002
GERT
SAMÞYKKT
BLAÐSTÆRÐ A1

Landsvirkjun
The National Power Company

VIRKI ÍRAFOSS

ÞJÓNUSTUSKÁLI
ÚTLIT- NORÐUR / SUÐUR
Mkv. 1:100

HORNSTEINAR ARKITEKTAR EHF
INGÓLFSSTRÆTI 5 101 REYKJAVÍK SÍMI 551 7011 / FAX 511 7011
SÍMAR: 551 1779 / 551 3080

FERLI	SÆTI	STAÐUR
=	+	+

NÚMER	ÚTGÁFA	LYK
NÚMER	ÚTGÁFA	BLAÐ
04		A.1.00
		N BLAÐ