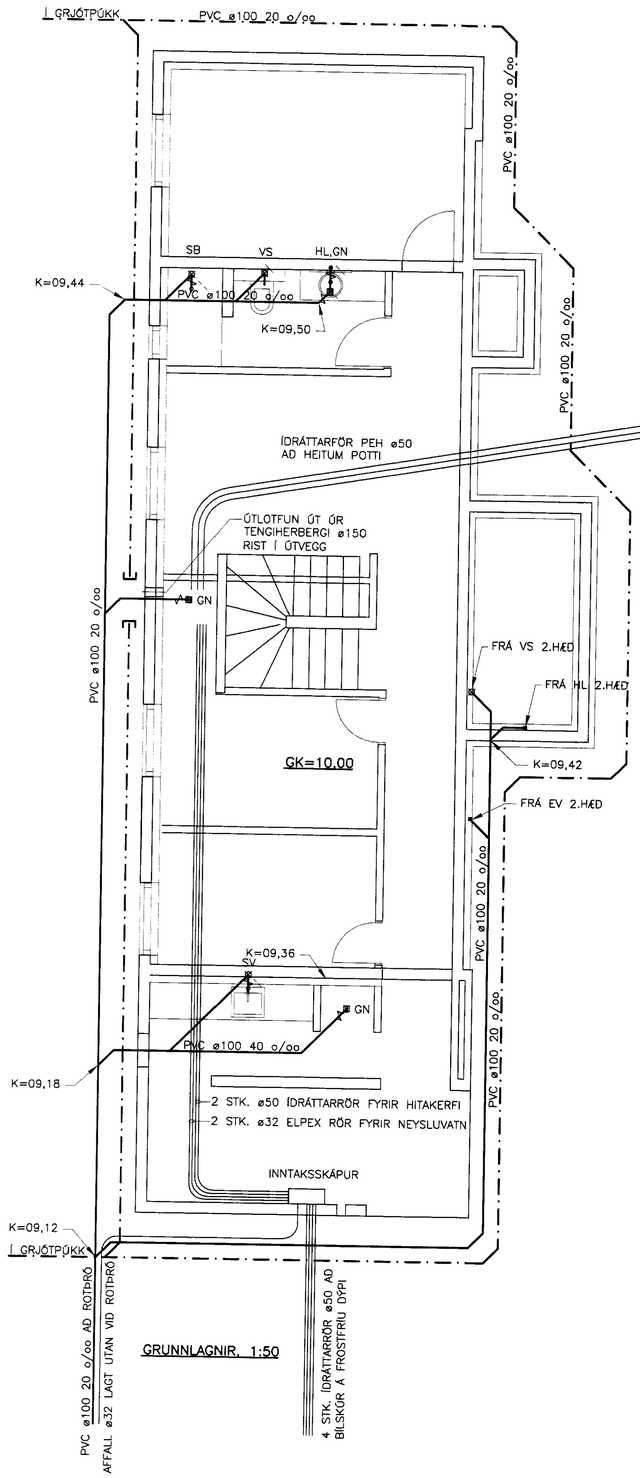

GRUNNLAGNIR, 1:50

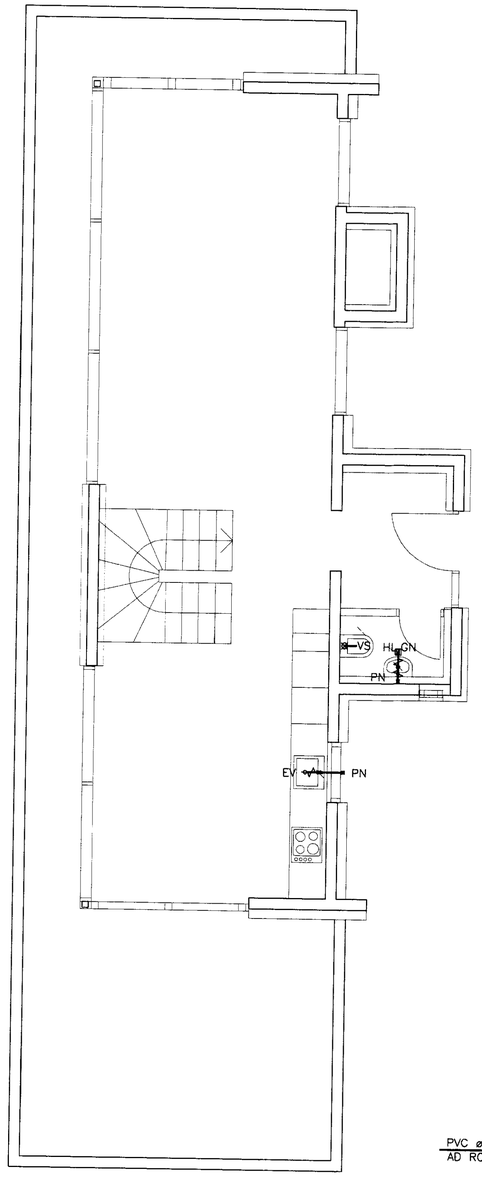

1.HÆÐ GRUNNMYND, 1:50

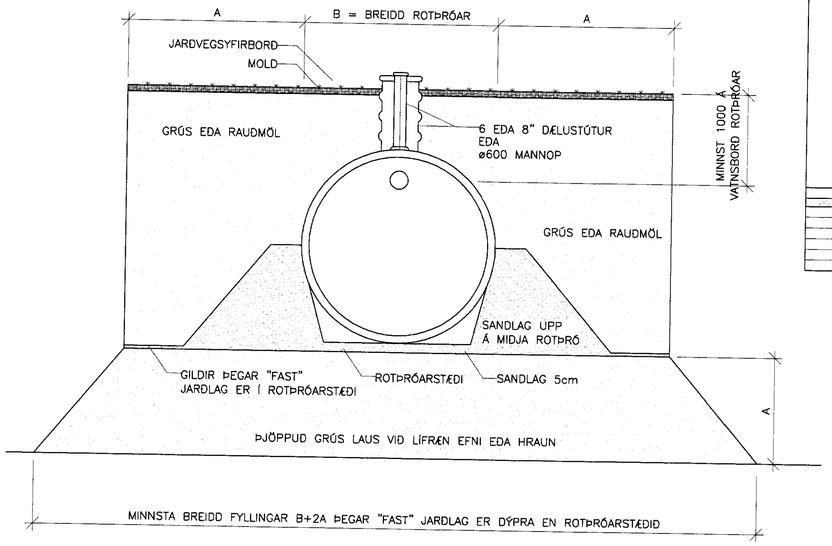

SNIÐ Í ROTÞRÓ, 1:50

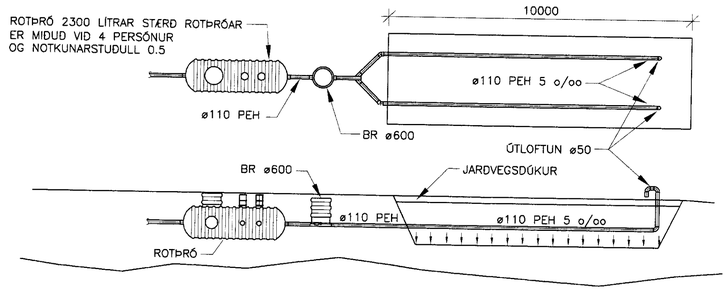

SNIÐ Í ROTÞRÓ, 1:100

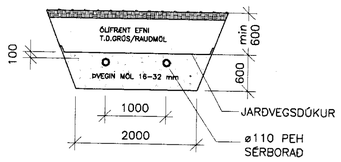

1.HÆÐ GRUNNMYND, 1:50

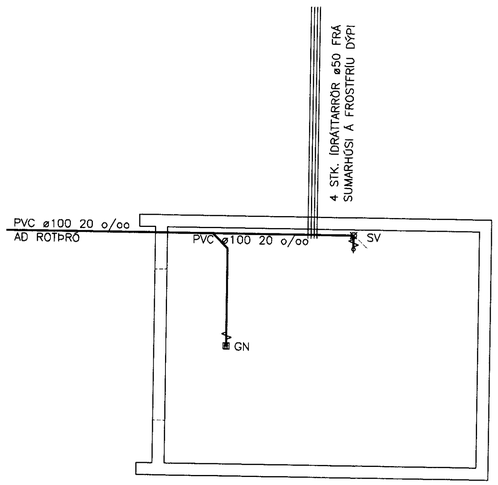

BÍLSKÚR GRUNNMYND, 1:50

MÓTTEKIÐ

12 SEPT. 2011

Hjörleifur Ármannsson, Byggingarfulltrúi

BREYTINGAR

NR.	DAGS.	LÝSING	ÁÁ

MERKINGAR:

- MERKIR SKOLPLÖGN
- " DREN- OG REGNVATNSLÖGN
- " REGNVATNSLÖGN
- OG " VATNSLÁS

J PÍPUR ÚR STEYPUJÁRNI
ST PÍPUR ÚR STEINSTEYPU
PVC PÍPUR ÚR POLYVINYLCLORID
PP PÍPUR ÚR POLYPROPYLEN
PEH PÍPUR ÚR POLYETHYLEN

HL HANDLAUG
VS VATNSSALERNI
SB STEYPIÐAÐ
EV ELDHÚSVASKUR
SV SKOLVASKUR
UÞ UPPÞVOTTAVÉL
ÞV ÞVOTTAVÉL

GN GÓLFNIÐURFALL
ÞN ÞAKNIÐURFALL
SN SVALANIÐURFALL
BR BRUNNUR

ADRAR SKÝRINGAR:

EFNI Í GRUNNLÖGN SKAL VERA STEINSTEYPA EÐA PVC.
EFNI Í FRÁRENNSLISLÖGN INNANHÚSS SKAL VERA PP EÐA PEH.
EFNI Í FRÁRENNSLISLÖGN UTANHÚSS SKAL VERA STEINSTEYPA EÐA PVC

BIL MILLI FESTINGA Á LÁRÉTTUM PLASTPÍPUM SÉ MEST 10xD OG 15xD FYRIR ÚTLOFTUNARPÍPUR ÞAR SEM D ER YTRA ÞVERMÁL PÍPU

ALLA FRÁRENNSLISLÖGN INNANHÚSS SKAL EINANGRA MEÐ 25mm STEINULL OG VEFJA MEÐ PLASTI.

ALLT EFNI OG FRÁGANGUR SKAL VERA Í SAMRÆMI VIÐ ÁKVÆÐI ÍST-68:2003 OG GILDANDI REGLUGERÐIR.

UNDIR GRUNNLÖGN KEMUR 15cm JÖFNUNARLAG ÚR SANDI SEM ÞJAPPIST VANDLEGA. HÆÐ JÖFNUNARLAGSINS SKAL HÆFA BELG RÖRANNA OG TAKA SKAL ÚR FYRIR MÚFFU EFTIR ÞJÖPPUN ÞESS. FYLLA SKAL AÐ PÍPUM MEÐ 20 cm SANDLAGI.

ALLAR GRUNNLAGNIR SKULU VERA d=100 NEMA ANNAÐ SÉ TEKIÐ FRAM LAGNIR UNDIR BÍLAPLANI SKULU VERA ÚR ST.

LEIÐSLUR FRÁ HL AÐ NF SKULU VERA d=40
LEIÐSLUR FRÁ SV OG EV AÐ GRUNNLÖGN SKULU VERA d=50

VERKFRÆÐIÞJÓNUSTAN EHF
SKÚFAN 19 · 108 REYKJAVÍK · SÍMI: 517 9050 · NETFANG: tekni@ehf.is

NÚ.-LÝSING: ILLAGIL 1 GRÍMSNES- OG GRAFNINGSHREPPUR	TEIKN.: Jón Guðmundsson, Guðmundur Ólason, Svavar M. Sigurðsson	DAGS.: 07.07.2011	
HÖFUÐTEIKNING: FRÁRENNSLISLAGNIR: GRUNNLAGNIR OG 2. HÆÐ, ROTÞRÓ OG SKÝRINGAR GRUNNMYNDIR OG SÉRTEIKNINGAR FYRIR ROTÞRÓ	ÁÁ:	MÁLKERFI: 301	GR.NÚMER: 10-01
	HÁÞRÓUN:	MÁLKERFI:	
	ÁÁ:	MÆLIKV.: 1:50	
GH / GH / EEP		BLAÐ NR.: 301	ÚTGÁFA

Q:\verkefni\10\10-01 Illagil 1\Teikningar\Ark\301 illagil.dwg

11.7.2011 14:29:47